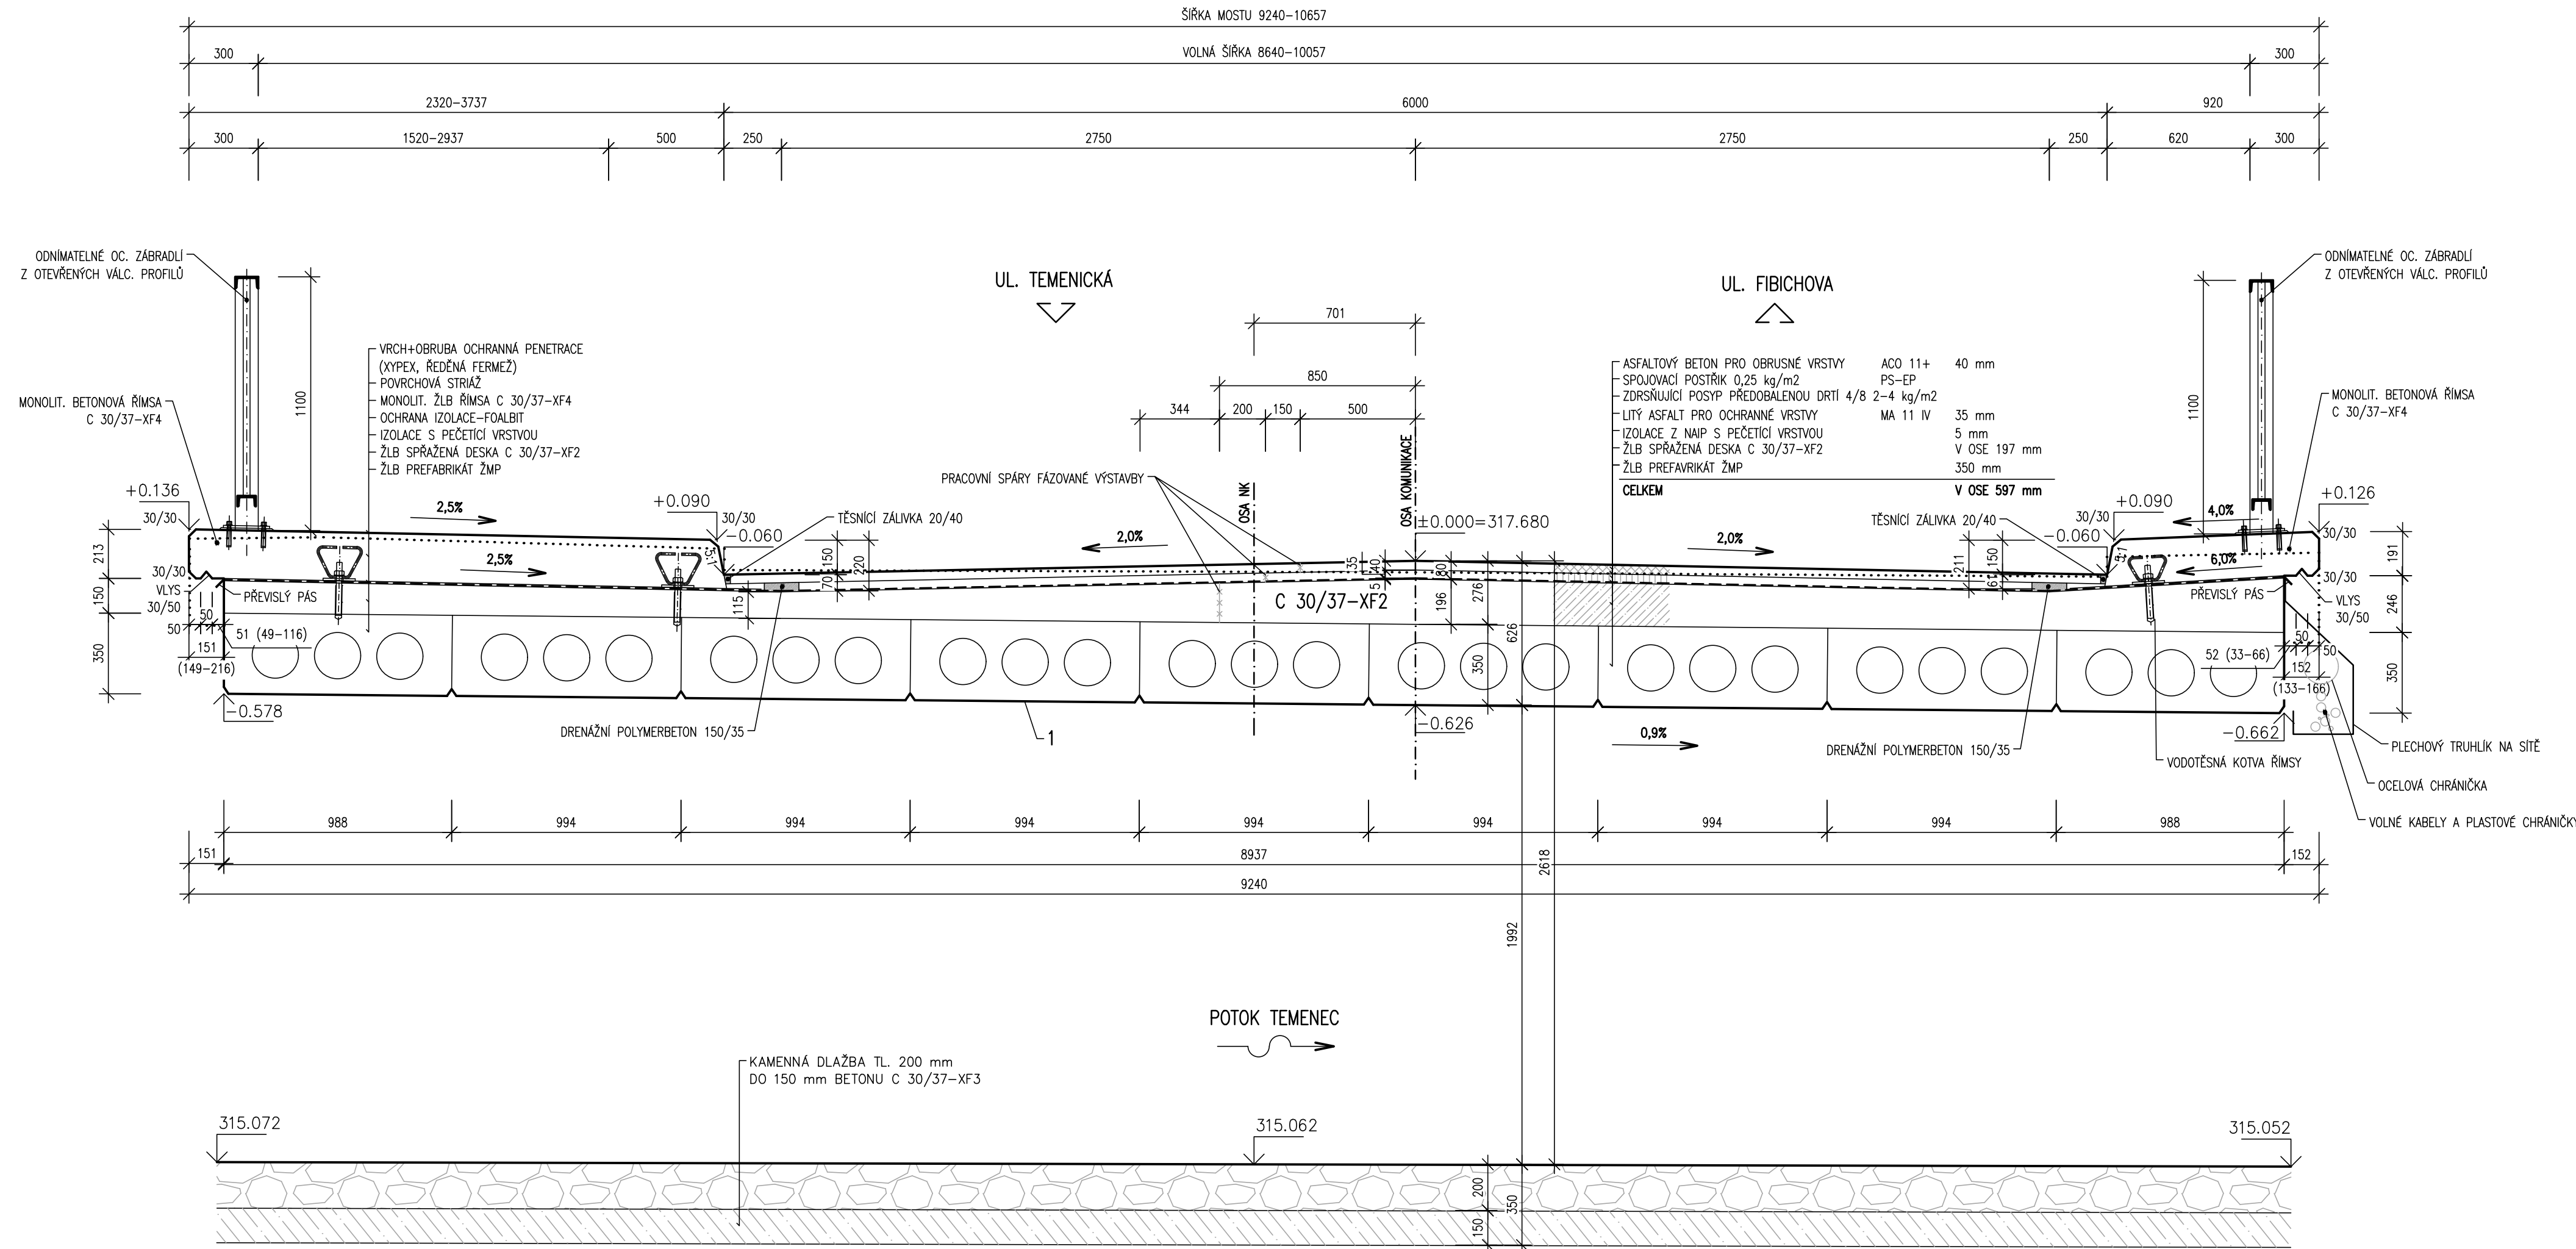


PŘÍČNÝ ŘEZ–NOVÝ STAV 1:20



LEGENDA

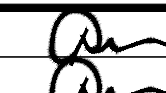
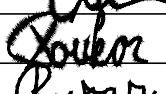
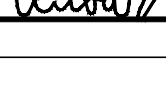

1 SANACE SPODKU A BOKU NOSNÉ KONSTRUKCE

OTRYSKÁNO VYSOKOTLAKÝM VODNÍM PAPSKEM 800-1200 BAR, VYHŘEZLÁ VÝZTUŽ
OPATŘENA ANTIKOROZNÍM NÁTĚREM, SPOJOVACÍ MŮSTEK, REPROFILACE SANAČNÍ MALTOU
TL. 10-15 mm, FINÁLNÍ STĚRKA, OCHRANNÝ SJEDNOCUJÍCÍ BAREVNĚ TÓNOVANÝ NÁTĚR
BARVY BETONU

SO 201

PDPS

Souřadnicový systém: S - JTSK
Výškový systém: Bpv

Hlavní projektant:	Ing. Jaromír RUŠAR	  		Majdalenky 19, 638 00 Brno Tel., fax: 545 222 037 E-mail: info@rusar.cz
Zodpovědný projektant:	Ing. Jaromír RUŠAR			
Vypracoval:	Ing. Kryštof POUKAR			
Kontroloval:	Ing. Květoslav RUŠAR			
Kraj:	Olomoucký		Datum:	1 / 2017
Zadavatel:	Město Šumperk		Formát:	A4A
Název akce:	Most M1 Fibichova přes potok Temenec		Měřítko:	1:20
Název objektu: SO 201 - Most			Účel:	PDPS
			Čís.zakáz.:	38/2016
			Archivní čís.:	11/2016
Název výkresu:	PŘÍČNÝ ŘEZ NOVÝ		Čís.soupravy:	Čís. výkresu: 05