


V3

V4

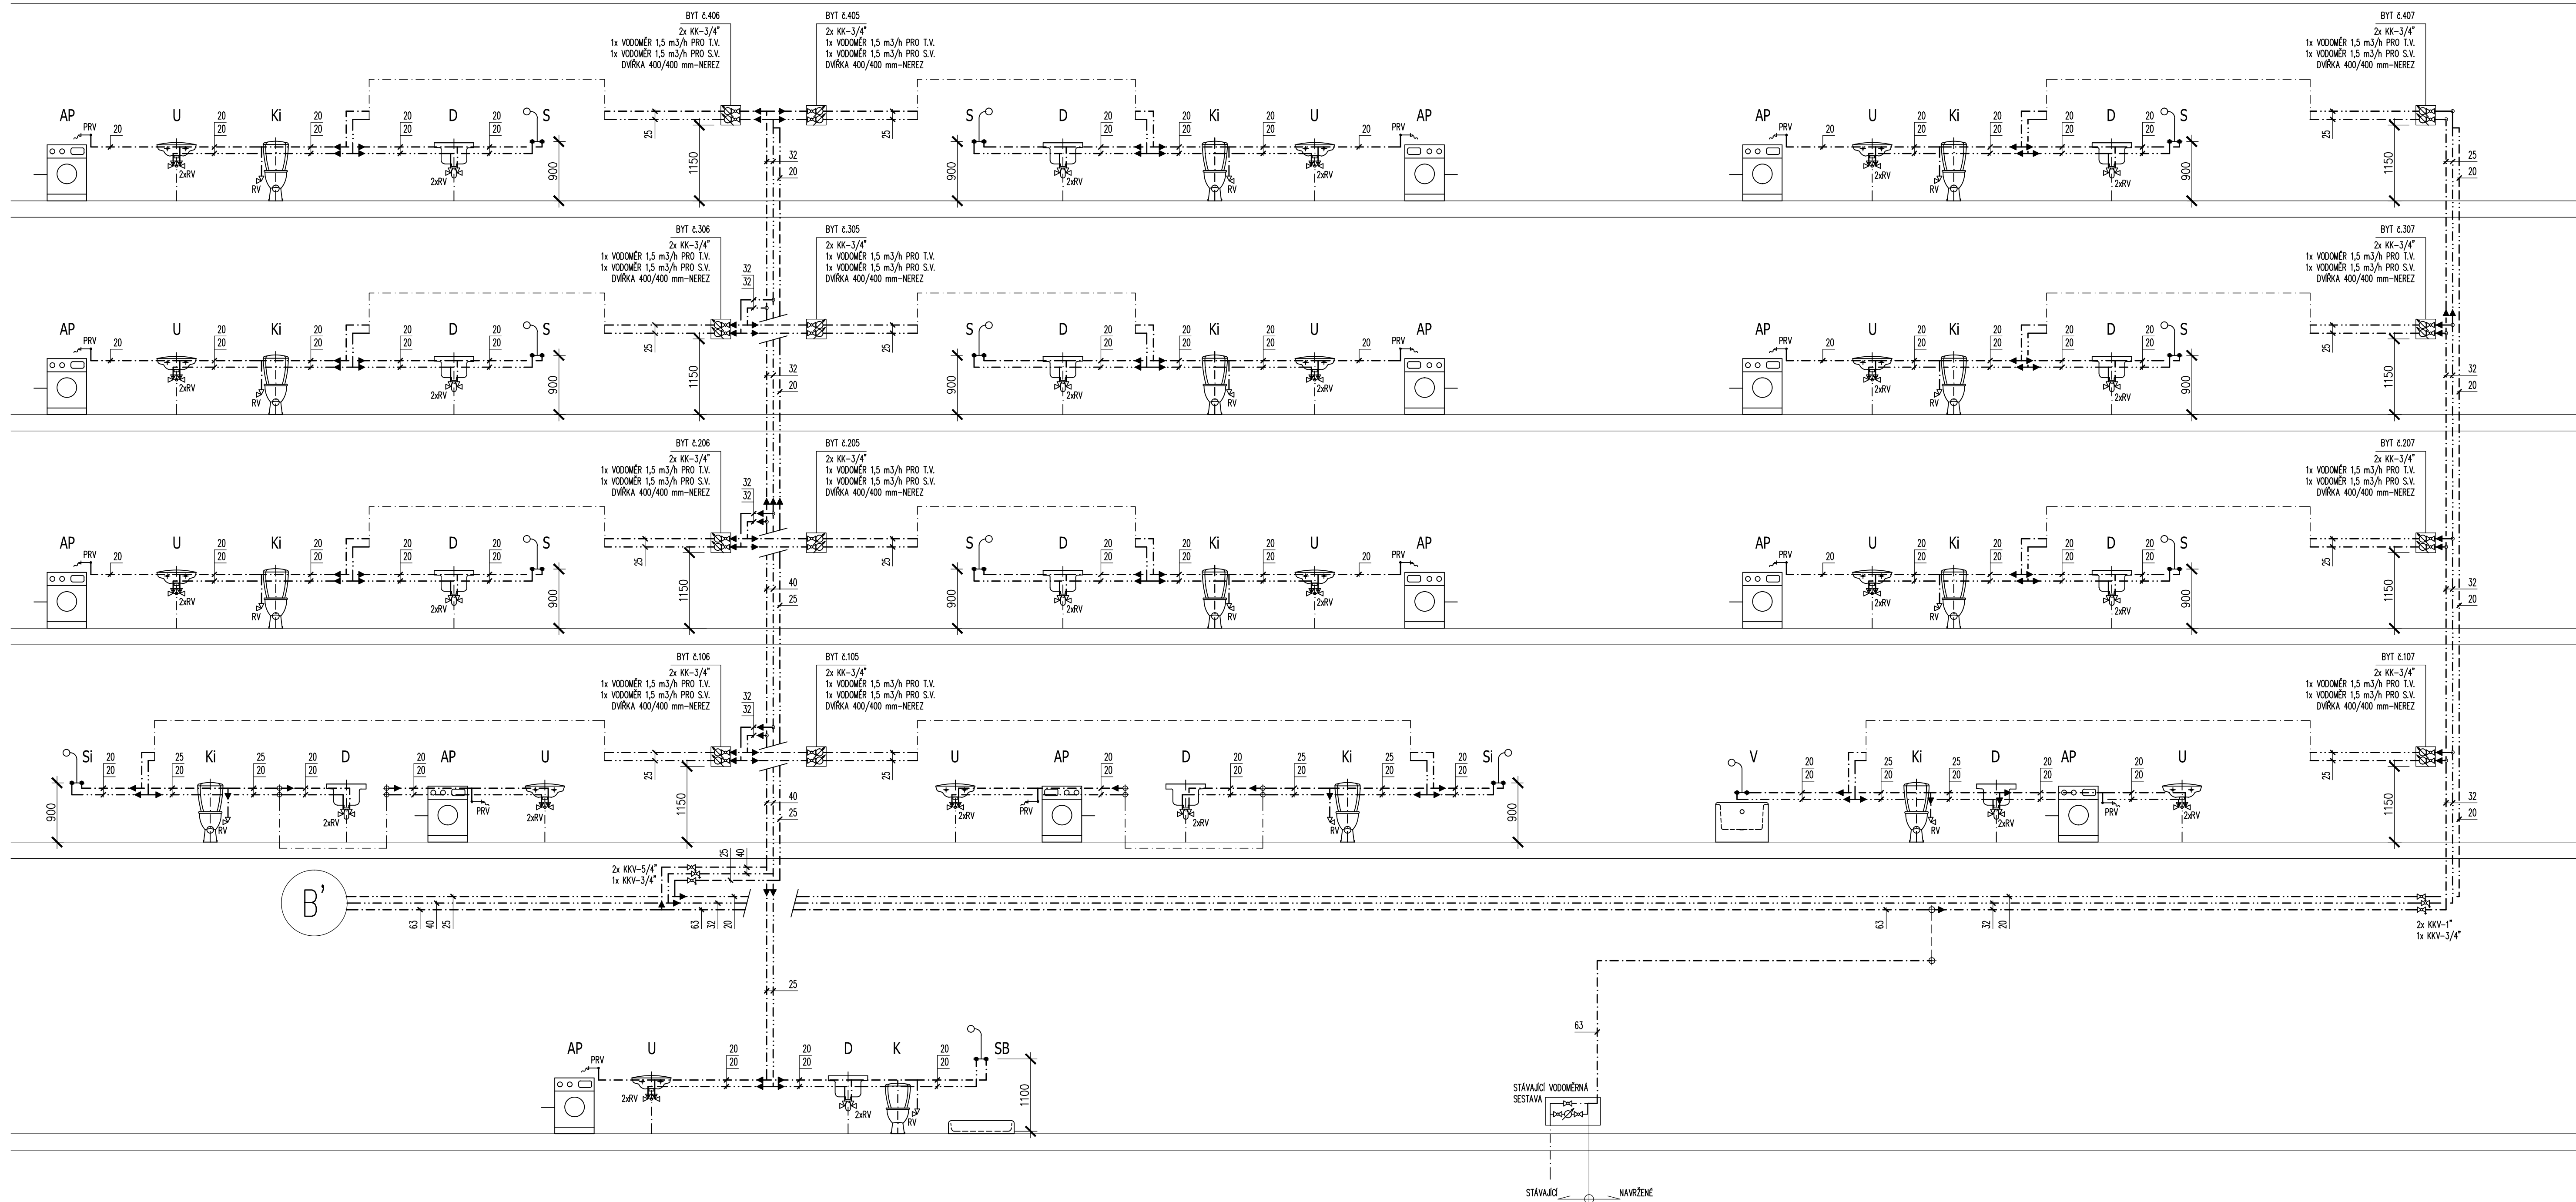

LEGENDA POTRUBÍ:

- STUDENÁ VODA (POTRUBÍ STABI PLUS S 3,2/SR 7,4)
- TEPLÁ VODA (POTRUBÍ STABI PLUS S 3,2/SR 7,4)
- OKRUŽNICE (POTRUBÍ STABI PLUS S 3,2/SR 7,4)
- KANALIZAČNÍ POTRUBÍ ODPADEK PVC-HT
- KANALIZAČNÍ POTRUBÍ PŘÍPOJOVACÍ PVC-HT

LEGENDA ARMATUR:


- RV ROHOVÝ VENTIL $\frac{1}{2} \times \frac{3}{4} / 8"$
- KK KULOVÝ UZÁVĚR ZÁVITOVÝ S PÁČKOU
- KKV KULOVÝ UZÁVĚR ZÁVITOVÝ S PÁČKOU, S ODVODNĚNÍM
- PRV KULOVÝ PRAČKOVÝ VENTIL SE ZPĚTNOU KLAPOUKOU $\frac{1}{2} \times \frac{3}{4} / 4"$
- HL-400 PODOMÍTKOVÁ VODNÍ ZAPACHOVÁ PRO PRAČKU NEBO MYČKU Q=0,38 l/s DN40/50

LEGENDA ZAŘÍZOVACÍCH PŘEDMĚTŮ:

- U UMÝVADLO DITURVITOVÉ ŠÍŘKY 60 cm SE STUJANKOVOU UMÝVADLOVOU BATERÍ A ZAPACHOVOU UZÁVĚRKOU
- KI KOMBIKLOZET SE ZVÝŠENOU VÝŠKOU, SE ZADNÍM ROVNÝM OPADKEM (PRO MOBILNÍ - VÝŠKA SEDU 460 mm), VČETNĚ SEDÁTKA
- K KOMBIKLOZET SE ZADNÍM ROVNÝM OPADKEM, VČETNĚ SEDÁTKA
- D DŘEZ KUCHYŇSKÝ NEREZOVÝ SE STUJANKOVOU DŘEZOVOU BATERÍ A ZAPACHOVOU UZÁVĚRKOU
- DD DVOLICHOVÝ KUCHYŇSKÝ NEREZOVÝ S NÁSTĚNNOU (1x) A STUJANKOVOU (1x) DŘEZOVOU BATERÍ A ZAPACHOVOU UZÁVĚRKOU
- SB SPRCHOVÝ BOX ČTYŘKRUHOVÝ (800/800 mm) S NÁSTĚNNOU SPRCHOVOU BATERÍ A SE ZAPACHOVOU UZÁVĚRKOU (SET S DŘÁŽKEM S NASTAVITELNOU VÝŠKOU)
- SI SPRCHOVÝ PROSTOR PRO MOBILNÍ: NÁSTĚNNÁ SPRCHOVÁ BATERIE + PODLAHOVÁ VPUST HL 90P-3000 (SET S DŘÁŽKEM S NASTAVITELNOU VÝŠKOU SPRCHY - DÉLKA SPRCHOVÉ HADICE 200 cm) OSA SPRCHOVÉ BATERIE 900 mm OD PODLAHY SPRCHOVÝ PROSTOR VYBAVIT MADLY A SEDÁTKEM DLE VÝHLÁŠKY 398/2009
- S SPRCHA - NÁSTĚNNÁ SPRCHOVÁ BATERIE + PODLAHOVÁ VPUST HL 90P-3000 (SET S DŘÁŽKEM S NASTAVITELNOU VÝŠKOU SPRCHY - DÉLKA SPRCHOVÉ HADICE 200 cm) OSA SPRCHOVÉ BATERIE 900 mm OD PODLAHY SPRCHOVÝ PROSTOR VYBAVIT MADLY A SEDÁTKEM
- V VANA AKRYLÁTOVÁ DI. 1700 mm S NÁSTĚNNOU VANOVOU BATERÍ A VANOVOU ZAPACHOVOU UZÁVĚRKOU
- VL VÝLEVA DITURVITOVÁ S NÁSTĚNNOU DŘEZOVOU BATERÍ
- P PÍSAŘ KERAAMICKÝ S AUTOMATICKÝM RADAROVÝM SPLACHOVAČEM A INTEGROVANÝM ZDROJEM 230/24V
- H HYDRANTOVÁ SKŘÍŇ PROSKLENÁ HASL, TYP HSH 19/30
- AP AUTOMATICKÁ PRAČKA - KULOVÝ PRAČKOVÝ VENTIL SE ZPĚTNOU KLAPOUKOU $\frac{1}{2} \times \frac{3}{4} / 4"$ + PODOMÍTKOVÁ VODNÍ ZAPACHOVÁ PRO PRAČKU NEBO MYČKU HL400
- M MYČKA NADŠÍ - KULOVÝ VENTIL PRO MYČKY SE ZPĚTNOU KLAPOUKOU $\frac{1}{2} \times \frac{3}{4} / 4"$ + PODOMÍTKOVÁ VODNÍ ZAPACHOVÁ PRO PRAČKU NEBO MYČKU HL400

UPOZORNĚNÍ:

KONKRETNÍ VÝROBKY NAVRŽENÉ V TĚTO PROJEKTOVÉ DOKUMENTACI JSOU UVEDENY JEN JAKO PŘÍKLAD MOŽNÉHO ŘEŠENÍ A MOHOU BYT NÁHRADY JINÝMI VÝROBKY, AVŠAK SE SHODNÝMI NEBO LEPŠÍMI TECHNICKÝMI PARAMETRY.

Zařizovatel		Výpracoval	Kreslil		
Vladimír Schertler		Vladimír Schertler	Vladimír Schertler		
<i>Schertl</i>		<i>Schertl</i>	<i>Schertl</i>		
Křídlo:	Olomoucký	Městský úřad	Šumperk		
Investor:	Město Šumperk, nám. Míru č.1, 787 01 Šumperk				
Stavba:	REKONSTRUKCE ROZVODU VODY A KANALIZACE Dům s pečovatelskou službou "ALŽBĚTA" Temenická 35, Šumperk			Formát	8x A4
				Měřítko	1:50
				Datum	09/2014
				Účel	DPS
				Číslo zakázky	14/46
Část:	D.1.4 Technika prostředí staveb ZDRAVOTNÉ TECHNICKE INSTALACE BUDOV			Číslo výkresu:	Číslo paré:
Název výkresu:	SCHEMA VODOVODU (V3 a V4)			ZT 10	