



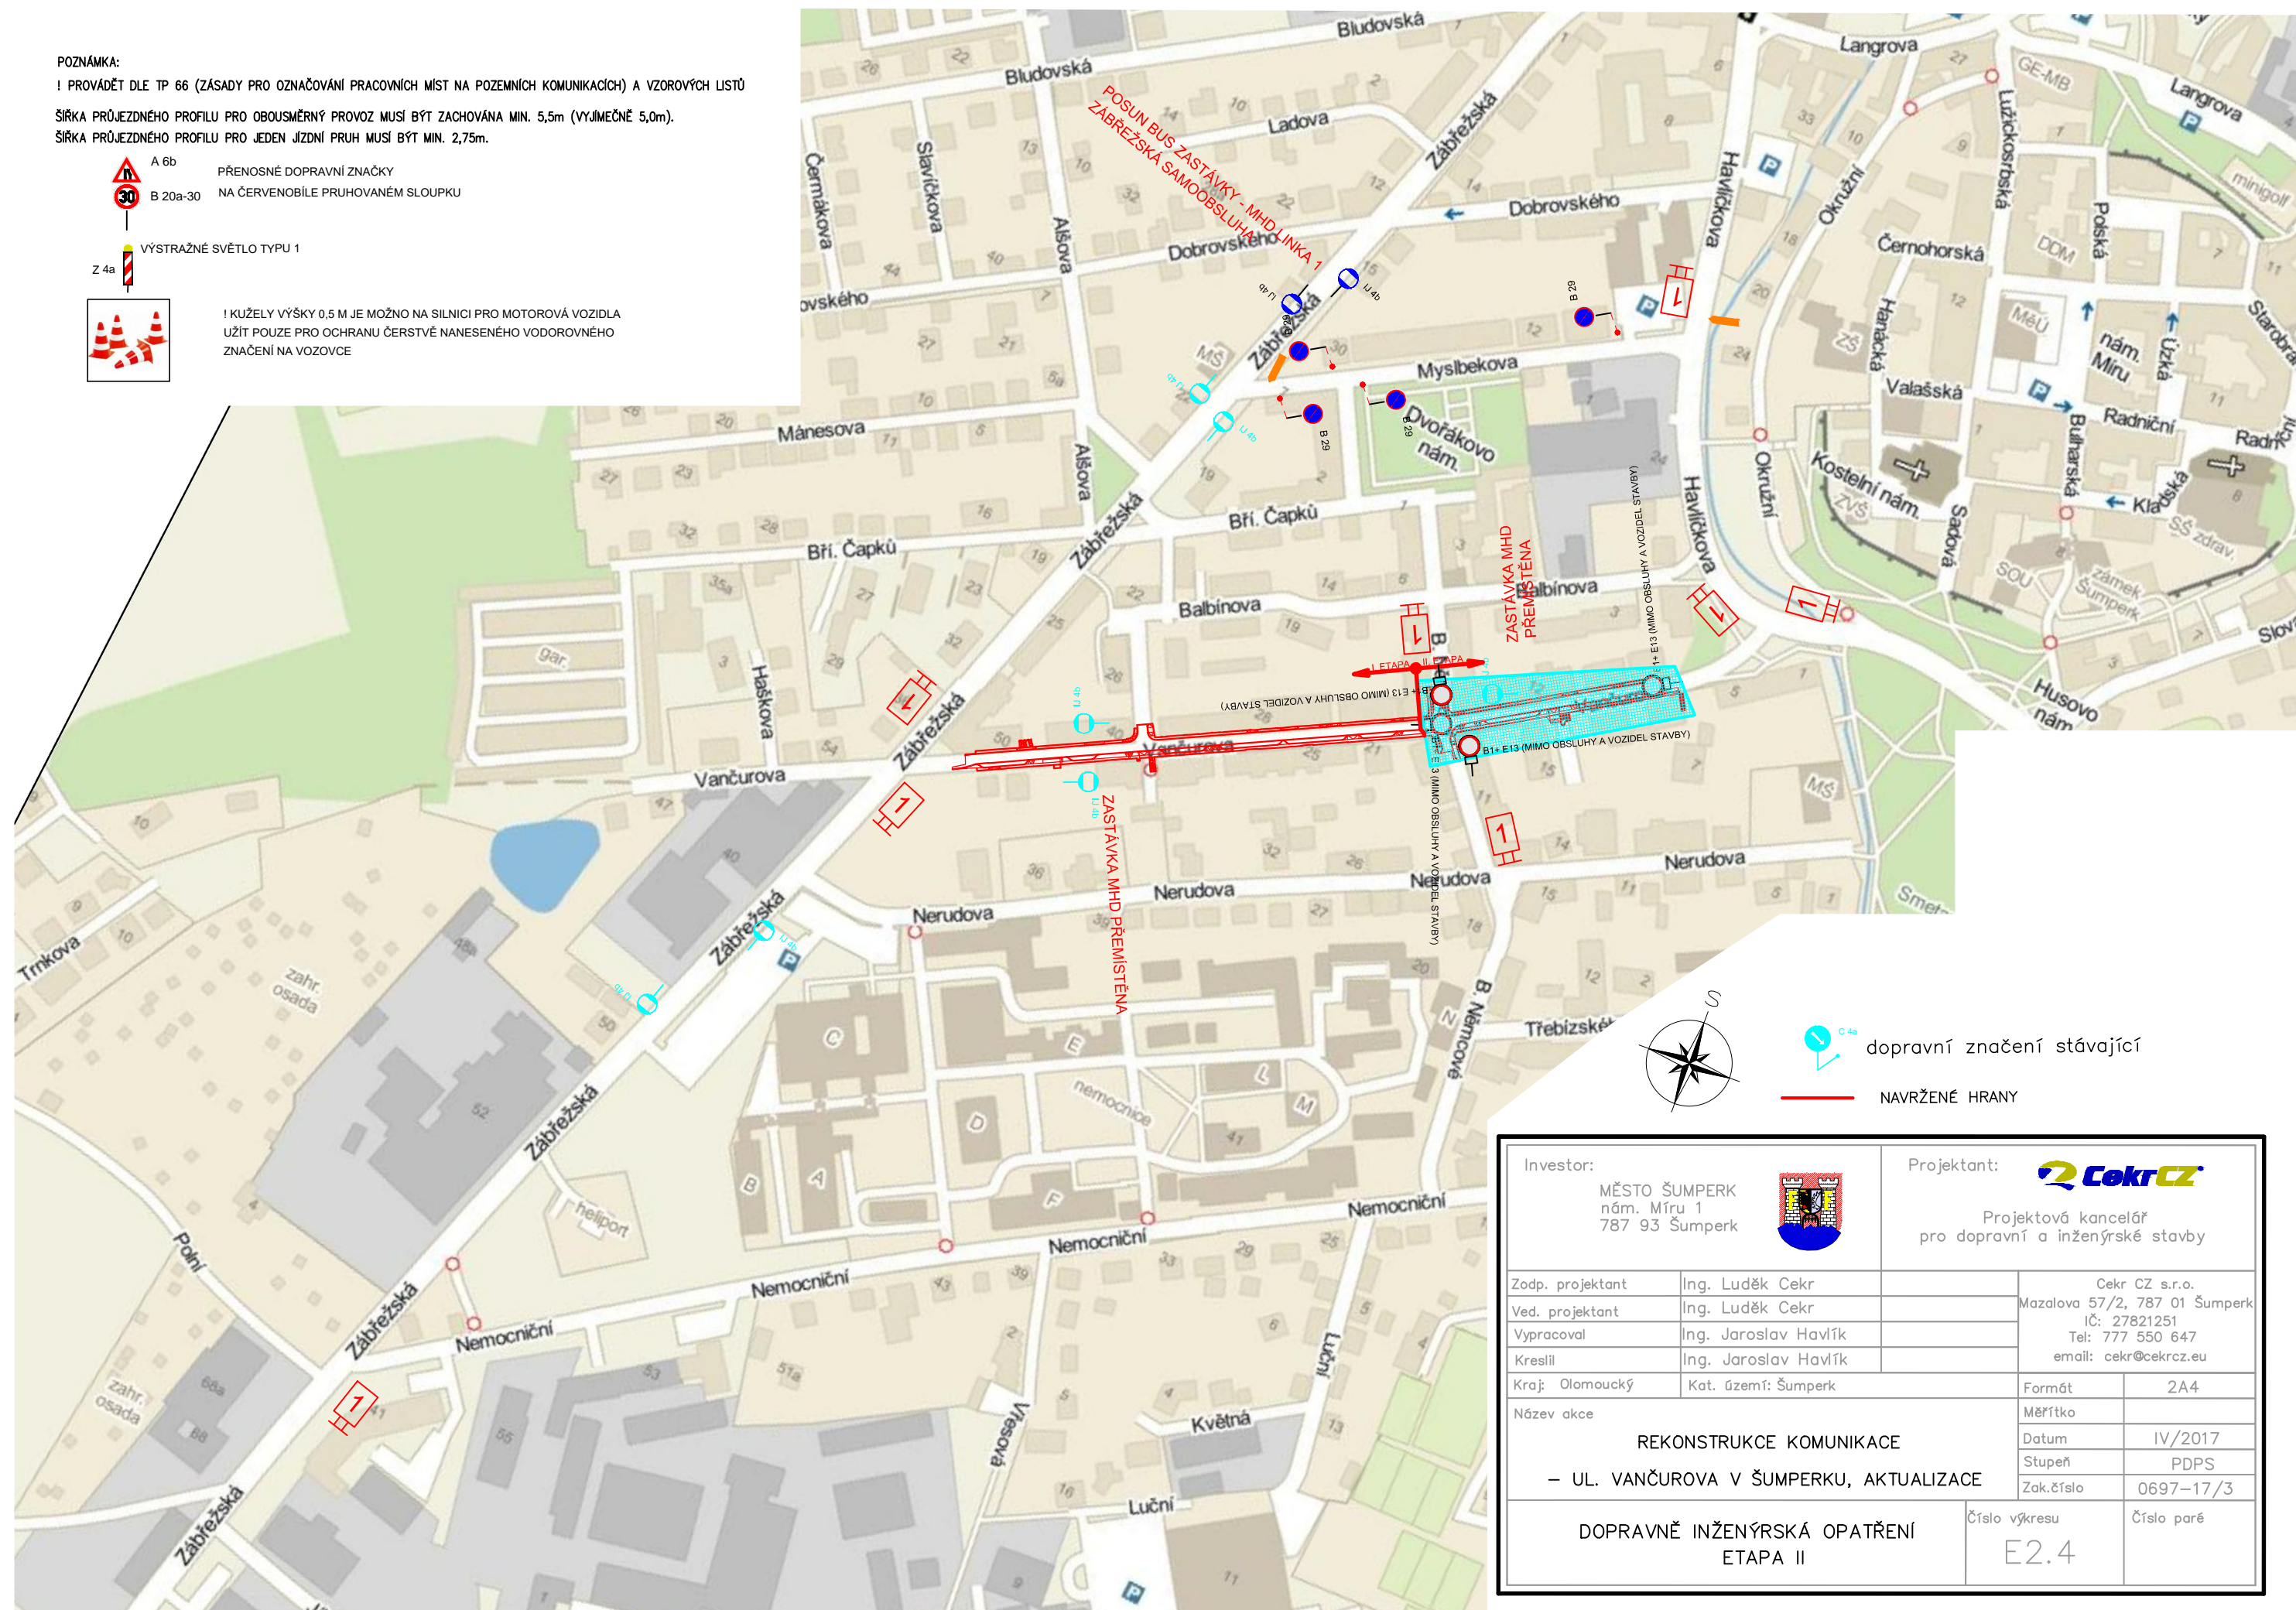

ŠÍŘKA PRŮJEZDNÉHO PROFILU PRO OBOUSMĚRNÝ PROVOZ MUSÍ BÝT ZACHOVÁNA MIN. 5,5m (VÝJIMEČNĚ 5,0m).
ŠÍŘKA PRŮJEZDNÉHO PROFILU PRO JEDEN JÍZDNÍ PRUH MUSÍ BÝT MIN. 2,75m.

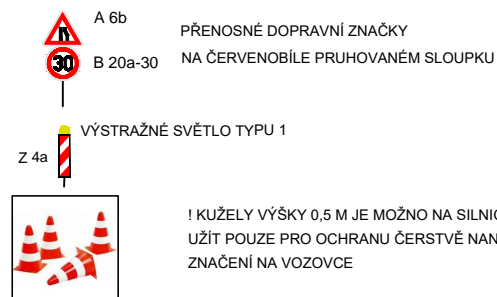

Investor:		Projektant:	
MĚSTO ŠUMPERK nám. Míru 1 787 93 Šumperk			
		Projektová kancelář pro dopravní a inženýrské stavby	
Zodp. projektant	Ing. Luděk Cetr	Cetr CZ s.r.o. Mazalova 57/2, 787 01 Šumperk IČ: 27821251 Tel: 777 550 647 email: cetr@cetr.cz	
Ved. projektant	Ing. Luděk Cetr		
Vypracoval	Ing. Jaroslav Havlík		
Kreslil	Ing. Jaroslav Havlík		
Kraj: Olomoucký	Kat. území: Šumperk	Formát	A4
Název akce REKONSTRUKCE KOMUNIKACE – UL. VANČUROVA V ŠUMPERKU, AKTUALIZACE		Měřítko	
		Datum	IV/2017
		Stupeň	PDPS
		Zak.číslo	0697–17/3
DOPRAVNĚ INŽENÝRSKÁ OPATŘENÍ ETAPA II		Číslo výkresu E2.4	Číslo paré