

VYTYČOVACÍ BODY – CHODNÍK									
č.	Y [m]	X [m]	č.	Y [m]	X [m]	č.	Y [m]	X [m]	č.
1	563594.467	1078779.077	11	563340.574	1078648.904	21	563209.546	1078600.733	31
2	563595.166	1078777.536	12	563225.830	1078595.970	22	563209.714	1078600.445	32
3	563570.824	1078766.660	13	563207.832	1078599.717	23	563326.220	1078667.580	33
4	563572.407	1078763.140	14	563207.148	1078600.955	24	563327.158	1078672.082	34
5	563565.959	1078759.976	15	563205.948	1078603.271	25	563319.352	1078683.284	35
6	563563.626	1078763.461	16	563205.060	1078605.100	26	563333.217	1078684.036	36
7	563510.279	1078732.325	17	563203.203	1078608.790	27	563335.260	1078680.870	37
8	563500.843	1078725.867	18	563205.018	1078609.692	28	563338.675	1078676.110	38
9	563496.750	1078733.090	19	563206.606	1078606.494	29	563341.470	1078675.300	39
10	563353.515	1078648.875	20	563208.310	1078602.990	30	563493.015	1078744.233	40
						41	563590.844	1078786.923	


VYTYČOVACÍ BODY – UL. VPUSTI				
č.	Y [m]	X [m]	č.	Y [m]
1	563586.879	1078785.120	17	563418.971
2	563588.558	1078776.554	18	563404.965
3	563565.135	1078775.250	19	563390.911
4	563566.201	1078766.399	20	563352.247
5	563561.251	1078764.151	21	563348.835
6	563537.826	1078762.850	22	563340.856
7	563533.253	1078751.439	23	563344.804
8	563527.728	1078758.265	24	563337.647
9	563507.634	1078738.185	25	563310.179
10	563495.897	1078734.435	26	563304.570
11	563486.781	1078739.673	27	563308.754
12	563467.442	1078730.891	28	563285.479
13	563465.077	1078720.482	29	563285.852
14	563454.985	1078725.236	30	563258.179
15	563438.034	1078708.207	31	563240.882
16	563426.780	1078712.433	32	563236.102

VYTYČOVACÍ BODY – HRANICE ETAP		
č.	Y [m]	X [m]
1	563353.340	1078668.002
2	563352.677	1078669.462
3	563350.197	1078674.925
4	563347.534	1078676.340
5	563346.838	1078677.780

LEGENDA :

— NAVRŽENÉ HRANY

▬ NAVRŽENÁ ULIČNÍ VPUST S PŘÍPOJKOU

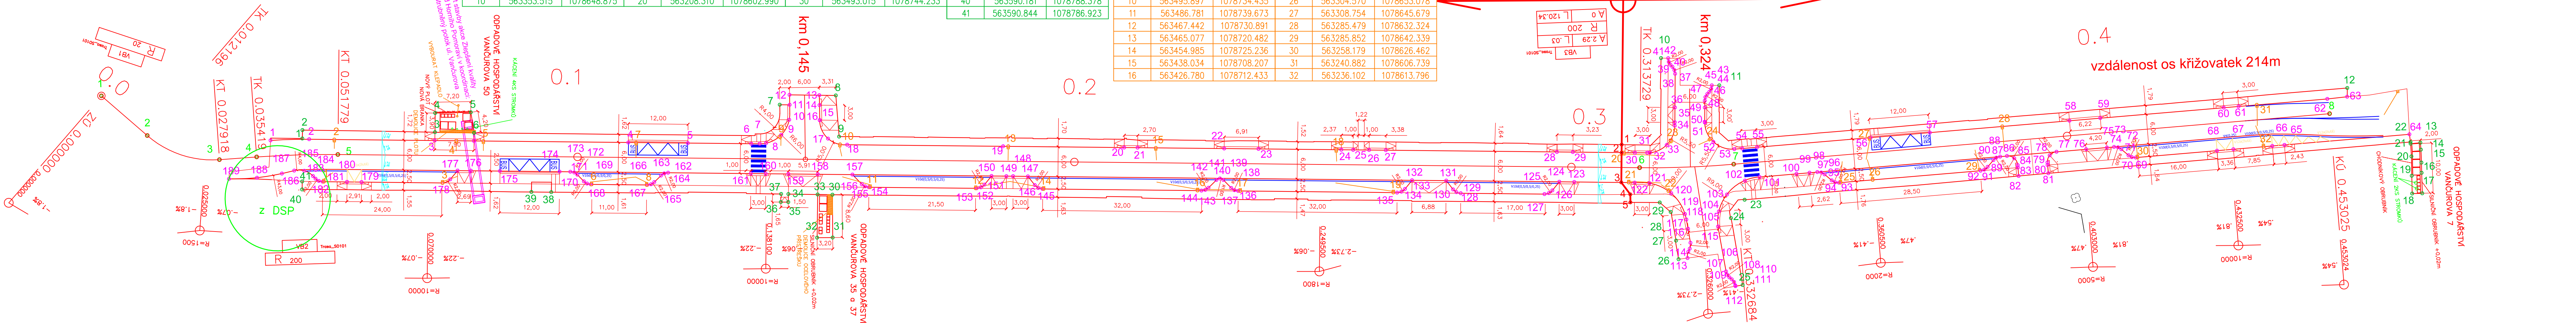

VYTYČOVACÍ BODY – KOMUNIKACE									
č.	Y [m]	X [m]	č.	Y [m]	X [m]	č.	Y [m]	X [m]	č.
1	563600.113	1078782.129	17	563498.577	1078734.391	33	563345.097	1078664.240	49
2	563593.165	1078778.642	18	563494.567	1078733.873	34	563345.256	1078660.019	50
3	563570.145	1078768.190	19	563466.021	1078720.911	35	563345.534	1078659.415	51
4	563534.695	1078752.092	20	563443.822	1078710.835	36	563346.789	1078656.690	52
5	563523.768	1078747.132	21	563441.360	1078709.717	37	563349.624	1078650.538	53
6	563512.162	1078741.861	22	563425.502	1078702.519	38	563350.055	1078649.933	54
7	563510.612	1078741.158	23	563419.208	1078699.661	39	563350.677	1078649.527	55
8	563509.489	1078740.492	24	563404.031	1078692.772	40	563351.209	1078649.306	56
9	563507.450	1078737.736	25	563401.865	1078691.789	41	563351.774	1078648.921	57
10	563507.268	1078734.257	26	563398.940	1078690.461	42	563352.206	1078648.305	58
11	563508.456	1078731.502	27	563395.863	1078689.065	43	563341.922	1078649.527	59
12	563509.327	1078729.701	28	563364.539	1078674.846	44	563341.753	1078650.223	60
13	563503.858	1078727.229	29	563361.595	1078673.510	45	563341.834	1078650.936	61
14	563502.987	1078729.030	30	563350.226	1078668.349	46	563342.010	1078651.509	62
15	563501.680	1078731.731	31	563347.978	1078667.328	47	563342.093	1078652.230	63
16	563501.659	1078731.774	32	563347.505	1078667.086	48	563341.914	1078652.933	64

VYTYČOVACÍ BODY – OSA		
č.	Y [m]	X [m]
1	563634.733	1078788.392
2	563623.006	1078791.740
3	563607.787	1078789.983
4	563601.233	1078786.335
5	563586.629	1078778.970
6	563348.086	1078670.672
7	563331.246	1078662.042
8	563226.865	1078602.155

Investor: MĚSTO ŠUMPERK nám. Míru 1 787 93 Šumperk				Projektant:  Projekce / inženýring / stavby			
Zodp. projektant	Ing. Luděk Cěk			Cekr CZ s.r.o.			
Ved. projektant	Ing. Luděk Cěk			Mazalova 57/2, 787 01 Šumperk			
Vypracoval	Ing. Jaroslav Havlík			IČ: 27821251			
Kreslil	Ing. Jaroslav Havlík			Tel: 777 550 647			
Kraj: Olomoucký	Kat. území: Šumperk			email: cekr@cekr.cz.eu			
Název akce  REKONSTRUKCE KOMUNIKACE – UL. VANČUROVA V ŠUMPERKU, AKTUALIZACE				Formát		5A4	
				Měřítko		1: 500	
				Datum		IV/2017	
				Stupeň		PDPS	
				Zak.číslo		0697–17/3	
GEODETICKÝ KOORDINAČNÍ VÝKRES				Číslo výkresu		Číslo paré	
				B3			