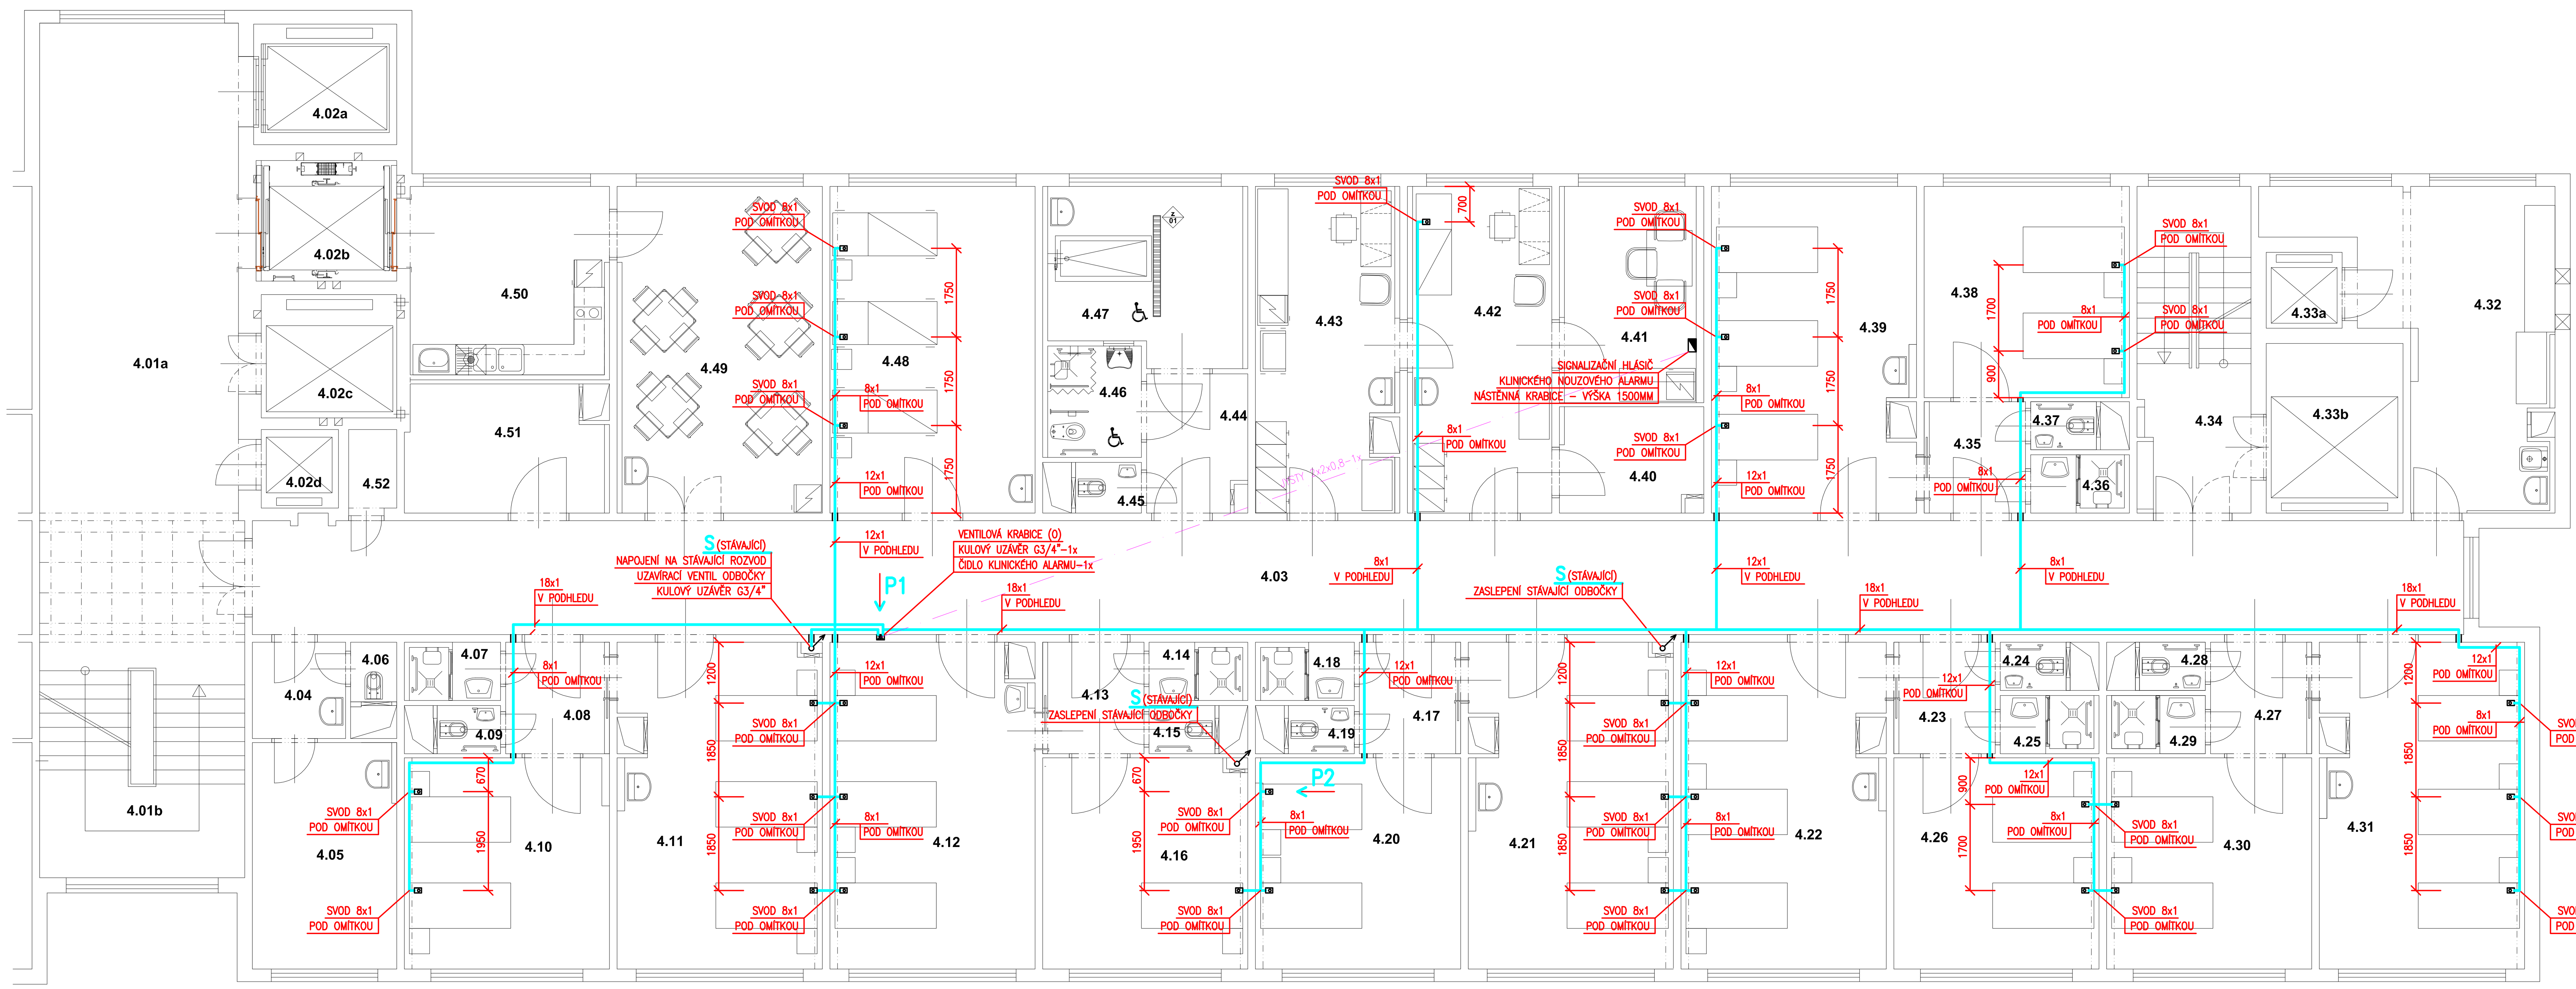

POHLED – P2

MĚŘÍTKO: NENÍ

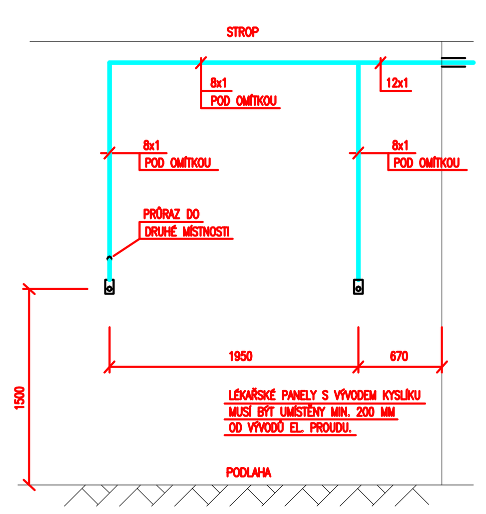

POHLED – P1

MĚŘÍTKO: NENÍ

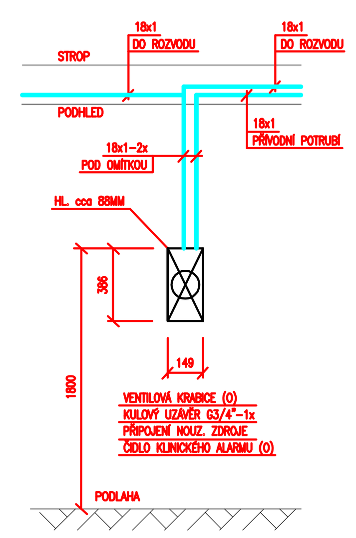

STÁVAJÍCÍ POTRUBNÍ ROZVODY KYSLÍKU NA REKONSTRUOVANÉM ODDĚLENÍ BUDOU KOMPLETNĚ DEMONTOVÁNY.

VODOROVNÉ POTRUBNÍ ROZVODY JSOU VEDENY NA CHODBĚ V PODHLEDU V TR. OBJÍMKÁCH POD STROPEM.
VODOROVNÉ POTRUBNÍ ROZVODY JSOU VEDENY V MÍSTNOSTECH POD OMÍTKOU PO STĚNÁCH.
SVODY K VENTILOVÉ KRABICI NA CHODBĚ JSOU VEDENY POD OMÍTKOU.
SVODY K LÉKAŘSKÝM PANELŮM JSOU VEDENY POD OMÍTKOU.
LÉKAŘSKÉ PANELY JSOU UMÍSTĚNY NA STĚNÁCH VE VÝŠCE 1500 MM NAD PODLAHOU.
VÝVODY KYSLÍKU MUSÍ BÝT UMÍSTĚNY MIN. 200 MM OD VÝVODŮ EL. PROUDU.
TRASY POTRUBNÍCH ROZVODŮ NUTNO KOORDINOVAT S OSTATNÍMI ROZVODY.

◩	SIGNALIZAČNÍ HLÁSIČ
⊡	LÉKAŘSKÝ PANEL
⊠	VENTILOVÁ KRABICE
↗↙	STOUPÁNÍ, KLESÁNÍ
═	CHRÁNIČKA POTRUBÍ
─	ROZVODNÉ POTRUBÍ KYSLÍKU (O)

LEGENDA MÍSTNOSTÍ 4.NP

Č.M.	ÚČEL MÍSTNOSTÍ	PLOCHA	OBVOD	S.V.	PODLAHA		PODHLED		ÚPRAVA STĚN	
4. 01a	VSTUPNÍ HALA	51,05	34,23	P 2,40 2,65	STÁVAJÍCÍ PVC		STÁVAJÍCÍ	S 01	STÁVAJÍCÍ	O 01
4. 01b	SCHODIŠTĚ	16,08	16,28	---	STÁVAJÍCÍ	---	STÁVAJÍCÍ	---	STÁVAJÍCÍ	O 01
4. 02a	STÁVAJÍCÍ VÝTAH	6,73	10,40	---	STÁVAJÍCÍ	---	STÁVAJÍCÍ	---	STÁVAJÍCÍ	---
4. 02b	STÁVAJÍCÍ VÝTAH	6,60	10,30	---	STÁVAJÍCÍ	---	STÁVAJÍCÍ	---	STÁVAJÍCÍ	---
4. 02c	STÁVAJÍCÍ VÝTAH	6,51	10,20	---	STÁVAJÍCÍ	---	STÁVAJÍCÍ	---	SÁVAJÍCÍ	---
4. 02d	STÁVAJÍCÍ VÝTAH	2,36	6,15	---	STÁVAJÍCÍ	---	STÁVAJÍCÍ	---	STÁVAJÍCÍ	---
4. 03	CHODBA	98,12	92,0	P 2,40 2,65	LEPENÝ VINYL	P 01	SKL. 600/600	S 02	MALBA+OCHR.STĚN	O 01
4. 04	PŘEDSÍŇ	3,50	7,48	2,65	LEPENÝ VINYL	P 01	SKL. 600/600	S 02	KER.OBKL. h: 1,6m 100 mm NAD PODL.	O 03
4. 05	ORL VYŠETŘOVNA	12,73	14,60	2,65	LEPENÝ VINYL	P 01	NOVÁ MALBA	S 01	KER.OBKL. h: 1,6m 100 mm NAD PODL.	O 03
4. 06	KABINA WC – PACIENT	1,10	4,20	2,65	SLINUTÁ DLAŽBA PROTISKLUZ R10	P 02	SKL. 600/600	S 02	KER.OBKL. h: 2,2	O 02
4. 07	HYG. KABINA – PACIENT	1,98	6,00	2,65	SLINUTÁ DLAŽBA PROTISKLUZ R10	P 03	SKL. 600/600	S 03	KER.OBKL. h: 2,2	O 02
4. 08	PŘEDSÍŇ	4,51	8,50	2,65	LEPENÝ VINYL	P 01	NOVÁ MALBA	S 01	MALBA+NÁTĚR	O 04
4. 09	WC – PACIENT	1,87	4,40	2,65	LEPENÝ VINYL	P 01	SKL. 600/600	S 02	KER.OBKL. h: 2,2	O 02
4. 10	POKOJ 1 2 LŮŽKA	16,90	16,44	2,65	LEPENÝ VINYL	P 01	NOVÁ MALBA	S 01	MALBA+NÁTĚR	O 04
4. 11	POKOJ 2 3 LŮŽKA	25,30	22,20	2,65	LEPENÝ VINYL	P 01	NOVÁ MALBA	S 01	MALBA+NÁTĚR KER.OBKL. h: 1,6m	O 03
4. 12	POKOJ 3 3 LŮŽKA	25,56	21,00	2,65	LEPENÝ VINYL	P 01	NOVÁ MALBA	S 01	MALBA+NÁTĚR KER.OBKL. h: 1,6m	O 03
4. 13	PŘEDSÍŇ	4,40	8,40	2,65	LEPENÝ VINYL	P 01	NOVÁ MALBA	S 01	MALBA+NÁTĚR	O 04
4. 14	HYG.KABINA–PACIENT	2,02	6,12	2,65	SLINUTÁ DLAŽBA PROTISKLUZ R10	P 03	SKL. 600/600	S 03	KER.OBKL. h: 2,2	O 02
4. 15	WC – PACIENT	1,24	4,50	2,65	SLINUTÁ DLAŽBA PROTISKLUZ R10	P 02	SKL. 600/600	S 02	KER.OBKL. h: 2,2	O 02
4. 16	POKOJ 4 1 LŮŽKO	16,75	16,44	2,65	LEPENÝ VINYL	P 01	NOVÁ MALBA	S 01	MALBA+NÁTĚR	O 04
4. 17	PŘEDSÍŇ	4,40	8,40	2,65	LEPENÝ VINYL	P 01	NOVÁ MALBA	S 01	MALBA+NÁTĚR	O 03
4. 18	HYG. KABINA – PACIENT	2,04	6,00	2,65	SLINUTÁ DLAŽBA PROTISKLUZ R10	P 03	SKL. 600/600	S 03	KER.OBKL. h: 2,2	O 02
4. 19	WC – PACIENT	1,24	4,50	2,65	SLINUTÁ DLAŽBA PROTISKLUZ R10	P 02	SKL. 600/600	S 02	KER.OBKL. h: 2,2	O 02
4. 20	POKOJ 5 2 LŮŽKA	16,84	16,44	2,65	LEPENÝ VINYL	P 01	NOVÁ MALBA	S 01	MALBA+NÁTĚR	O 04
4. 21	POKOJ 6 3 LŮŽKA	25,36	22,30	2,65	LEPENÝ VINYL	P 01	NOVÁ MALBA	S 01	MALBA+NÁTĚR KER.OBKL. h: 1,6m	O 03
4. 22	POKOJ 7 3 LŮŽKA	25,43	22,20	2,65	LEPENÝ VINYL	P 01	NOVÁ MALBA	S 01	MALBA+NÁTĚR KER.OBKL. h: 1,6m	O 03
4. 23	PŘEDSÍŇ	4,44	8,40	2,65	LEPENÝ VINYL	P 01	NOVÁ MALBA	S 01	MALBA+NÁTĚR	O 04
4. 24	WC – PACIENT	1,23	4,48	2,65	SLINUTÁ DLAŽBA PROTISKLUZ R10	P 02	SKL. 600/600	S 02	KER.OBKL. h: 2,2	O 02
4. 25	HYG.KABINA – PACIENT	2,03	610	2,65	SLINUTÁ DLAŽBA PROTISKLUZ R10	P 03	SKL. 600/600	S 03	KER.OBKL. h: 2,2	O 02
4. 26	POKOJ 8 2 LŮŽKA	16,9	16,44	2,65	LEPENÝ VINYL	P 01	NOVÁ MALBA	S 01	MALBA+NÁTĚR	S 04
4. 27	PŘEDSÍŇ	4,40	8,40	2,65	LEPENÝ VINYL	P 01	NOVÁ MALBA	S 01	MALBA+NÁTĚR	O 04
4. 28	WC – PACIENT	1,24	4,50	2,65	SLINUTÁ DLAŽBA PROTISKLUZ R10	P 03	SKL. 600/600	S 02	KER.OBKL. h: 2,2	O 02
4. 29	HYG.KABINA PACIENT	2,03	6,00	2,65	SLINUTÁ DLAŽBA PROTISKLUZ R10	P 03	SKL. 600/600	S 02	KER.OBKL. h: 2,2	O 02
4. 30	POKOJ 9 2 LŮŽKA	16,9	16,44	2,65	LEPENÝ VINYL	P 01	NOVÁ MALBA	S 01	MALBA+NÁTĚR	O 04
4. 31	POKOJ 10 3 LŮŽKA	25,40	22,20	2,65	LEPENÝ VINYL	P 01	NOVÁ MALBA	S 01	MALBA+NÁTĚR KER.OBKL. h: 1,6m	O 03
4. 32	DEZINFEKČNÍ MÍSTNOST	22,36	26,05	2,65	LEPENÝ VINYL	P 01	NOVÁ MALBA	S 01	MALBA+NÁTĚR KER.OBKL. h: 1,6m	O 03
4. 33a	STÁVAJÍCÍ VÝTAH	2,25	6,00	---	LEPENÝ VINYL	P 01	STÁVAJÍCÍ	---	STÁVAJÍCÍ	---
4. 33b	STÁVAJÍCÍ VÝTAH	9,04	12,10	---	LEPENÝ VINYL	P 01	STÁVAJÍCÍ	---	STÁVAJÍCÍ	---
4. 34	SCHODIŠTĚ	14,44	18,35	---	LEPENÝ VINYL	P 01	NOVÁ MALBA	S 01	MALBA+NÁTĚR	O 01
4. 35	PŘEDSÍŇ	4,44	8,40	2,65	LEPENÝ VINYL	P 01	NOVÁ MALBA	S 01	MALBA+NÁTĚR	O 04
4. 36	HYG. KABINA – PACIENT	2,02	6,09	2,65	SLINUTÁ DLAŽBA PROTISKLUZ R10	P 03	SKL. 600/600	S 03	KER.OBKL. h: 2,2	O 02
4. 37	WC – PACIENT	1,24	4,50	2,65	SLINUTÁ DLAŽBA PROTISKLUZ R10	P 02	SKL. 600/600	S 02	KER.OBKL. h: 2,2	O 03
4. 38	POKOJ 11 2 LŮŽKA	16,89	16,44	2,65	LEPENÝ VINYL	P 01	NOVÁ MALBA	S 01	MALBA+NÁTĚR	O 04
4. 39	POKOJ 12 3 LŮŽKA	25,43	22,20	2,65	LEPENÝ VINYL	P 01	NOVÁ MALBA	S 01	MALBA+NÁTĚR KER.OBKL. h: 1,6m	O 03
4. 40	SKLAD LÉČIV	5,74	9,90	2,65	LEPENÝ VINYL	P 01	NOVÁ MALBA	S 01	MALBA+NÁTĚR	O 04
4. 41	DENNÍ MÍSTNOST SESTER	11,1	13,74	2,65	LEPENÝ VINYL	P 01	NOVÁ MALBA	S 01	MALBA+NÁTĚR	O 04
4. 42	VYŠETŘOVNA	17,73	18,40	2,65	LEPENÝ VINYL	P 01	NOVÁ MALBA	S 01	MALBA+NÁTĚR KER.OBKL. h: 1,6m	O 03
4. 43	PRACOVNA SESTER	17,30	19,40	2,65	LEPENÝ VINYL	P 01	NOVÁ MALBA	S 01	MALBA+NÁTĚR KER.OBKL. h: 1,6m	O 03
4. 44	PŘEDSÍŇ	5,28	9,50	2,65	LEPENÝ VINYL	P 01	NOVÁ MALBA	S 01	MALBA+NÁTĚR	O 04
4. 45	WC – PERSONÁL	1,30	4,60	2,65	SLINUTÁ DLAŽBA PROTISKLUZ R10	P 02	SKL. 600/600	S 02	KER.OBKL. h: 2,2	O 02
4. 46	HYG. KABINA + WC OSSPO	4,07	8,10	2,65	SLINUTÁ DLAŽBA PROTISKLUZ R13	P 03	SKL. 600/600	S 03	KER.OBKL. h: 2,2	O 02
4. 47	KOUPELNA PACIENT	12,78	14,9	2,65	SLINUTÁ DLAŽBA PROTISKLUZ R13	P 03	SKL. 600/600	S 03	KER.OBKL. h: 2,2	O 02
4. 48	POKOJ 13 2 LŮŽKA	26,12	21,00	2,65	LEPENÝ VINYL	P 01	NOVÁ MALBA	S 01	MALBA+NÁTĚR KER.OBKL. h: 1,6m	O 03
4. 49	JÍDELNA	26,12	21,00	2,65	LEPENÝ VINYL	P 01	NOVÁ MALBA	S 01	MALBA+NÁTĚR KER.OBKL. h: 1,6m	O 03
4. 50	KUCHYŇKA	14,42	15,31	2,65	LEPENÝ VINYL	P 01	NOVÁ MALBA	S 01	MALBA+NÁTĚR KER.OBKL. h: 1,5m	O 03
4. 51	SKLAD PRÁDLA	9,56	13,00	2,65	LEPENÝ VINYL	P 01	NOVÁ MALBA	S 01	MALBA+NÁTĚR	O 04
4. 52	ELEKTRO ROZVODNA	1,58	5,30	2,65	LEPENÝ VINYL	P 01	NOVÁ MALBA	S 01	MALBA	O 01
PODLAHOVÁ PLOCHA CELKEM		725,94 m2								
PODLAHOVÁ ODDĚLENÍ BEZ, VÝTAHŮ, SCHODIŠTĚ			610,88 m2							

± 0,000 = STÁVAJÍCÍ PODLAHA 1.NP

REKONSTRUKCE CHIRURGICKÉHO ODDĚLENÍ VE 4.NP PAVILONU B NEMOCNICE ŠUMPERK a.s.			ARCHITEKTONICKÁ KANCELÁŘ 738 01 FRÝDEK - MÍSTEK REZNICKÁ 33 ateliér frýdek tel./fax: 558628495
Investor: Nemocnice Šumperk a.s., Nerudova 640/41, 78701 Šumperk			
Autor	Zodpovědný projektant Ing.Zdeněk Kvapil		Datum ZÁŘÍ 2017
	Projektant		Stupeň DSP
Hlavní projektant Ing. arch. Boris Petrov	Ing. Zdeněk Kvapil		Číslo zakázky
	Číslo zakázky 6417.10		Formát 12 x A4
D01.4/4 Rozvody medicinálních plynů			Měřítko: 1 2 3 4 5 6 7
NOVÝ STAV	**PŮDORYS 4.NP**	1: 50	č.v. D 01.4/4 03