PŮDORYS STŘECH MĚŘÍTKO 1:50

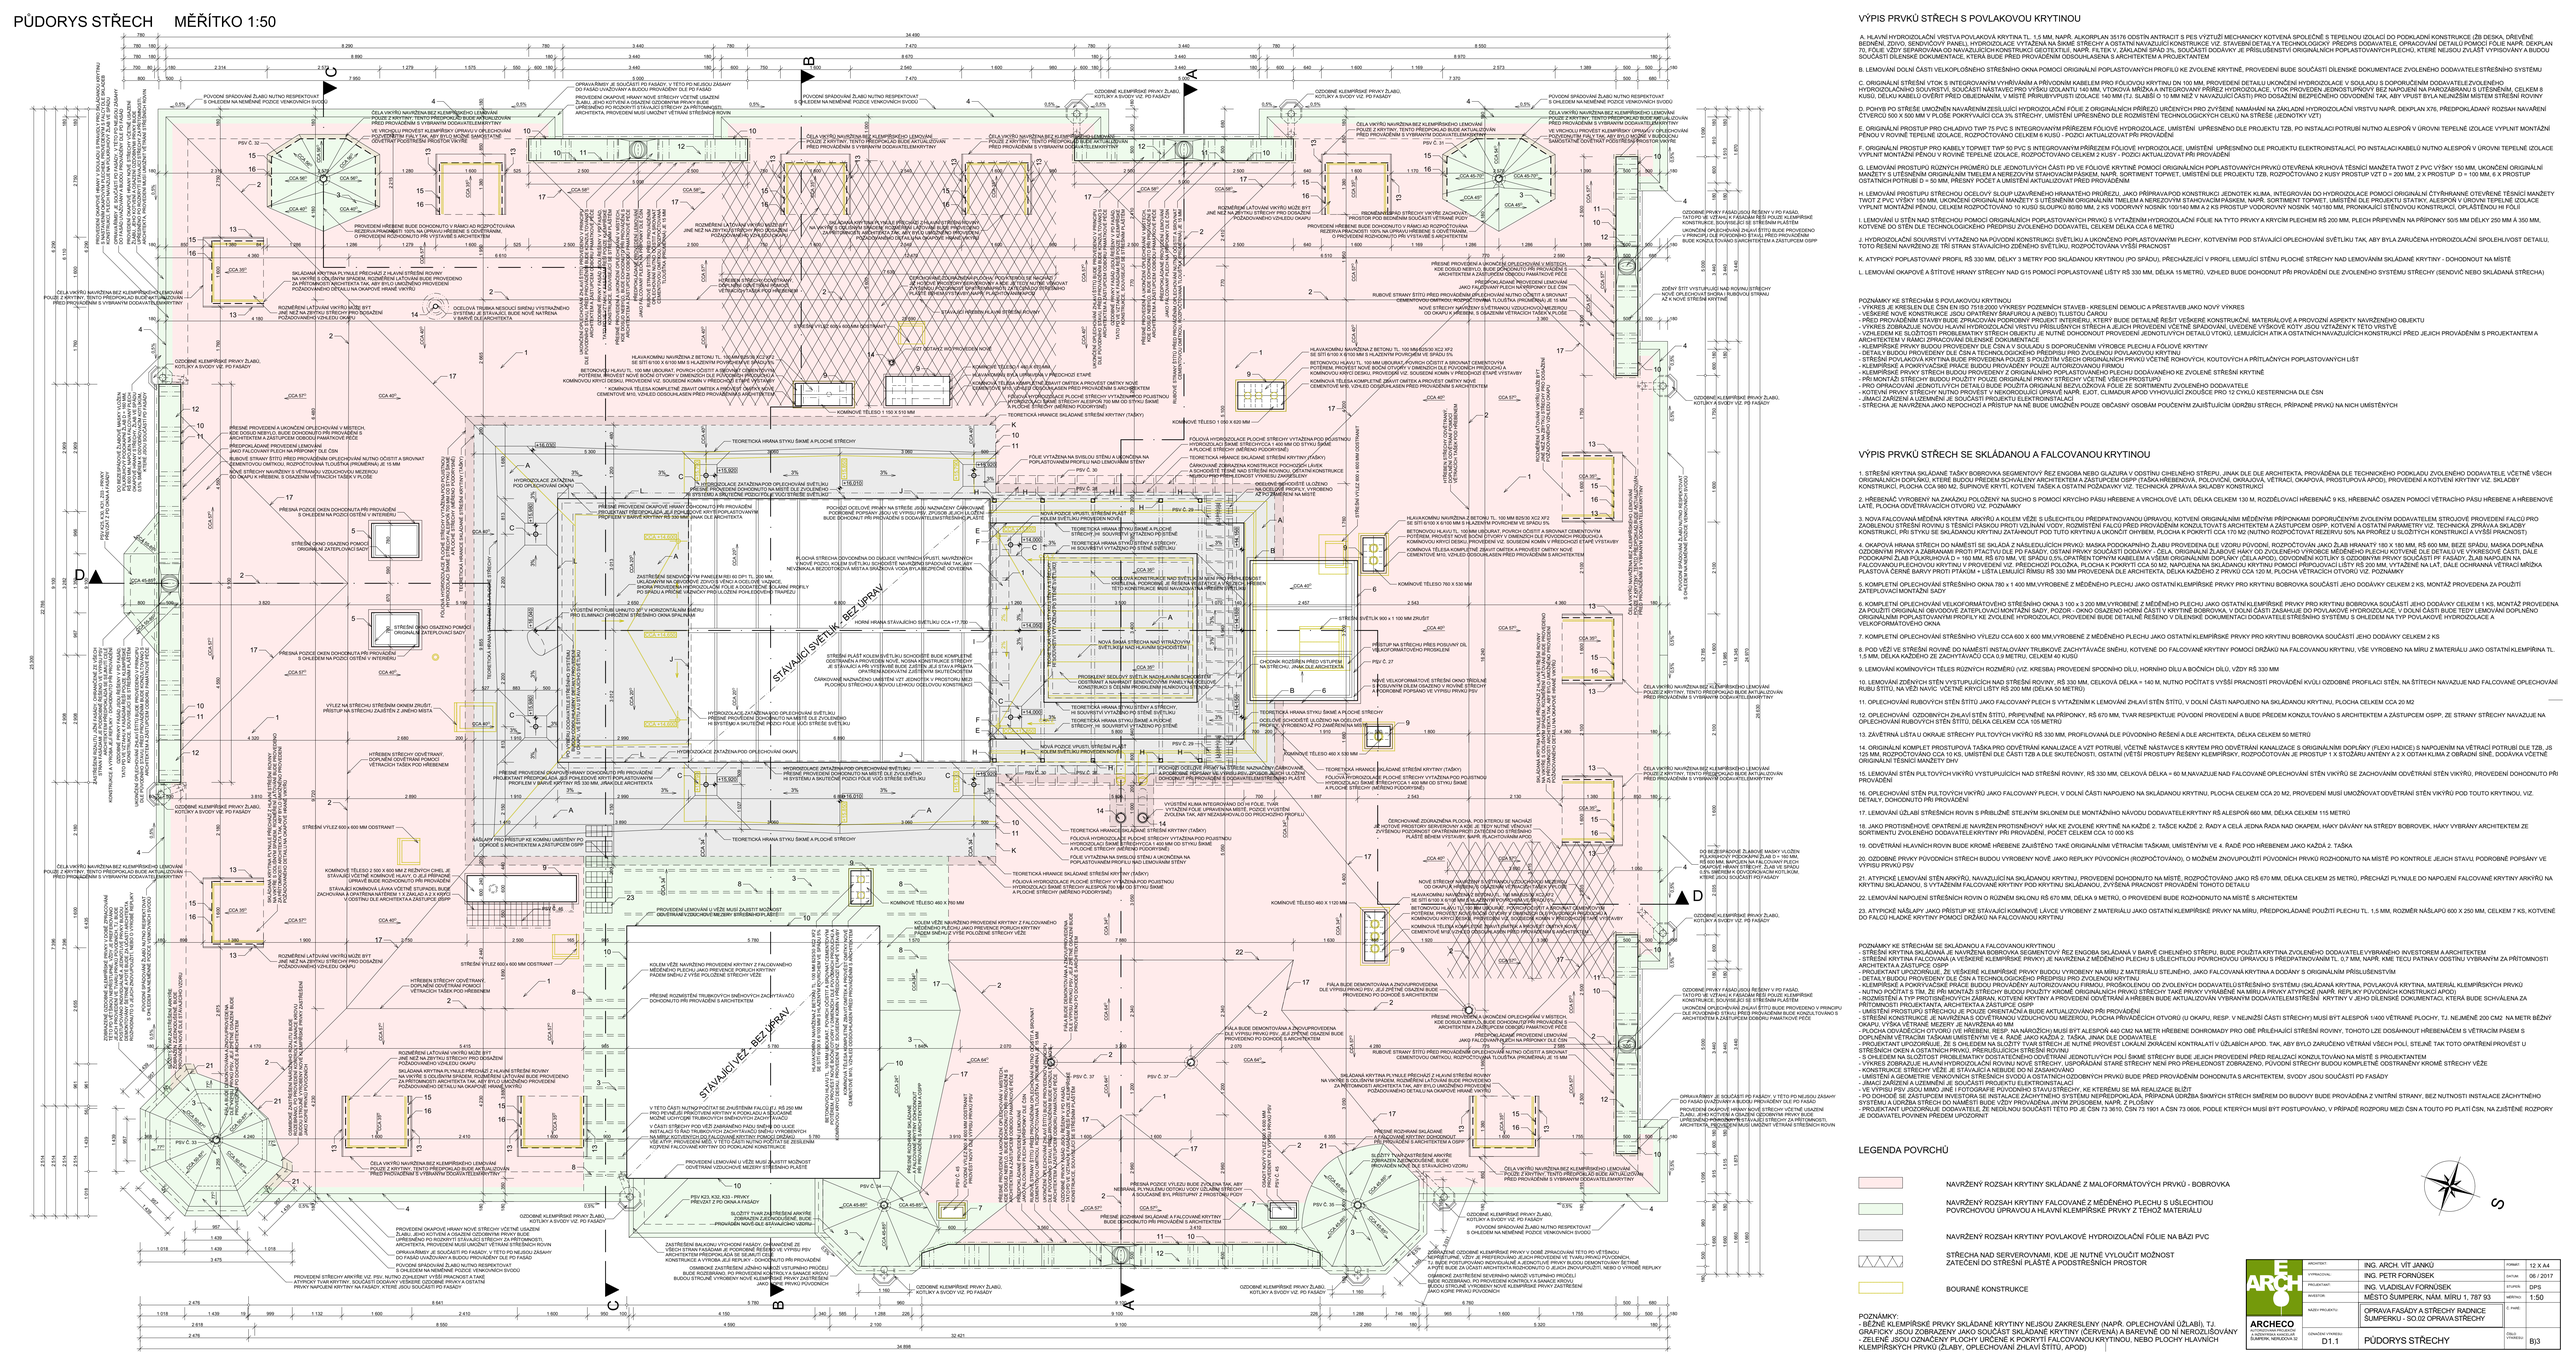
STÁVAJÍCÍ SVĚTLÍK - BEZ ÚPRAV
STÁVAJÍCÍ VĚŽ - BEZ ÚPRAV
POVODÍ SPADOVÉ ŽLABY NUTNO RESPEKTOVAT S OHLEDEM NA NEMĚNNÉ POZICE VENKOVNÍCH SVODŮ
OPRAVA RÁMŮ JE SOUČÁSTÍ PD FASÁDY, V TÉTO PD NEJSOU ŽÁDNÝ PODPATKOVÝCH DETAILŮ NA OKAPOVÉ HRANĚ VRCHU
OPRAVA RÁMŮ JE SOUČÁSTÍ PD FASÁDY, V TÉTO PD NEJSOU ŽÁDNÝ PODPATKOVÝCH DETAILŮ NA OKAPOVÉ HRANĚ VRCHU
PŘESNÉ PROVEDENÍ A UKONČENÍ OPLECHOVÁNÍ V MÍSTECH, KDE DOSUD NEBYLO, BUDE DOHODNUTO PŘI PROVÁDĚNÍ S ARCHITEKTEM A ZÁSTUPCEM ODBORU PAMÁTKOVÉ PÉČE
ZDĚNÝ ŠTÍT VYSTUPUJÍCÍ NAD ROVINU STŘECHY NOVÉ OPLECHOVANÉ ŽLABY A RUBOVOU STRANU V PRINCIPU ŘEŠENÉ JAKO ATTIKA
ROZMĚŘENÍ LATOVÁNÍ VIKÝŘŮ MŮŽE BÝT JINÉ NEŽ NA ZBYTKU STŘECHY PRO DOSAZENÍ POŽADOVANÉHO VZHLEDU OKAPU
OZDOBNÉ KLEMPÍŘSKÉ PRVKY ŽLABU, KOTLÍKY A SVODY VIZ. PD FASÁDY
PŘESNÉ PROVEDENÍ A UKONČENÍ OPLECHOVÁNÍ V MÍSTECH, KDE DOSUD NEBYLO, BUDE DOHODNUTO PŘI PROVÁDĚNÍ S ARCHITEKTEM A ZÁSTUPCEM ODBORU PAMÁTKOVÉ PÉČE
JAKO FALCOVANÝ PLECH NA PŘÍPONKY DLE ČSN
BUDOU STRANY STŘECH PROVÁDĚNÝCH OPLECHOVÁNÍ NUTNO OČISTIT A SROVNAT CEMENTOVOU OMÍTKOU, ROZPOČTOVÁNA TLOUŠŤKA (PRUMĚRNÁ) JE 15 MM
STŘEŠNÍ OKNO OTOČNÉ POMOCÍ ORIGINÁLNÍ ZATĚPLOVACÍ SADY
PŘESNÁ POZICE OKEN DOHODNUTA PŘI PROVÁDĚNÍ S OHLEDEM NA POZICI OSTĚN V INTERIÉRU
VÝLEZ NA STŘECHU STŘEMHEM OKNEM ZRUŠIT, PŘÍSTUP NA STŘECHU ZAJIŠTĚN Z JINÉHO MÍSTA
HŘEBENÍ STŘECHY ODVĚTRANÝ, DOPLNĚNÍ ODVĚTRÁNÍ POMOCÍ VĚTRACÍCH TAŠEK POD HŘEBENEM
ROZMĚŘENÍ LATOVÁNÍ VIKÝŘŮ MŮŽE BÝT JINÉ NEŽ NA ZBYTKU STŘECHY PRO DOSAZENÍ POŽADOVANÉHO VZHLEDU OKAPU
SKLADBA KRYTINA PLYNULE PŘECHÁZÍ Z HLAVNÍ STŘEŠNÍ ROVINY NA VIKÝŘE S OBLOUČNÝM SPADEM, ROZMĚŘENÍ LATOVÁNÍ BUDE PROVEDENO ZA PŘÍTOMNOSTI ARCHITEKTA TAK, ABY BYLO UMOŽNĚNO PROVEDENÍ DETAILNÍHO DETAILU NA OKAPOVÉ HRANĚ VIKÝŘU
ZÁKLADNÍ KRYTINA PLYNULE PŘECHÁZÍ Z HLAVNÍ STŘEŠNÍ ROVINY NA VIKÝŘE S OBLOUČNÝM SPADEM, ROZMĚŘENÍ LATOVÁNÍ BUDE PROVEDENO ZA PŘÍTOMNOSTI ARCHITEKTA TAK, ABY BYLO UMOŽNĚNO PROVEDENÍ DETAILNÍHO DETAILU NA OKAPOVÉ HRANĚ VIKÝŘU
PROVEDENÍ OKAPOVÉ HRANY NOVÉ STŘECHY VČETNĚ UKLÁDÁNÍ ŽLABU, JEHO KOTVENÍ A OSAZENÍ OZDOBNÝMI PRVKY BUDE DOHODNUTO PŘI PROVÁDĚNÍ S ARCHITEKTEM, ARCHITEKTA, PROVEDENÍM MUSÍ UMOŽNIT VĚTRANÁ STŘEŠNÍCH ROVIN
PROVEDENÍ STŘECHY ARKÝŘE VČ. PŘÍV. NUTNO ZOHLEDNIT VYŠŠÍ PRACNOST A TÍMTÉŽ TVAR KRYTINY. SOUČÁSTÍ DODÁVKY VEDENÉ ZÁSOBNÍ PRVKY A OSTATNÍ PRVKY NAPOJENÍ KRYTINY NA ŠACHET, KTERÉ JSOU SOUČÁSTÍ PD FASÁDY
PROVEDENÍ OKAPOVÉ HRANY NOVÉ STŘECHY VČETNĚ UKLÁDÁNÍ ŽLABU, JEHO KOTVENÍ A OSAZENÍ OZDOBNÝMI PRVKY BUDE DOHODNUTO PŘI PROVÁDĚNÍ S ARCHITEKTEM, ARCHITEKTA, PROVEDENÍM MUSÍ UMOŽNIT VĚTRANÁ STŘEŠNÍCH ROVIN
OPRAVA RÁMŮ JE SOUČÁSTÍ PD FASÁDY, V TÉTO PD NEJSOU ŽÁDNÝ PODPATKOVÝCH DETAILŮ NA OKAPOVÉ HRANĚ VRCHU
POVODÍ SPADOVÉ ŽLABY NUTNO RESPEKTOVAT S OHLEDEM NA NEMĚNNÉ POZICE VENKOVNÍCH SVODŮ
ODVODNĚNÍ KLEMPÍŘSKÉ PRVKY ŽLABU, KOTLÍKY A SVODY VIZ. PD FASÁDY
ODVODNĚNÍ KLEMPÍŘSKÉ PRVKY ŽLABU, KOTLÍKY A SVODY VIZ. PD FASÁDY
ČELA VIKÝŘŮ NAVRŽENA BEZ KLEMPÍŘSKÉHO LEMOVÁNÍ POUZE Z KRYTINY. TENTO PŘEDPOKLAD BUDE AKTUALIZOVÁN PŘED PROVEDENÍM S VYBRANÝM DODAVATELEMKRYTIN