PŮDORYS KROVU MĚŘÍTKO 1:50

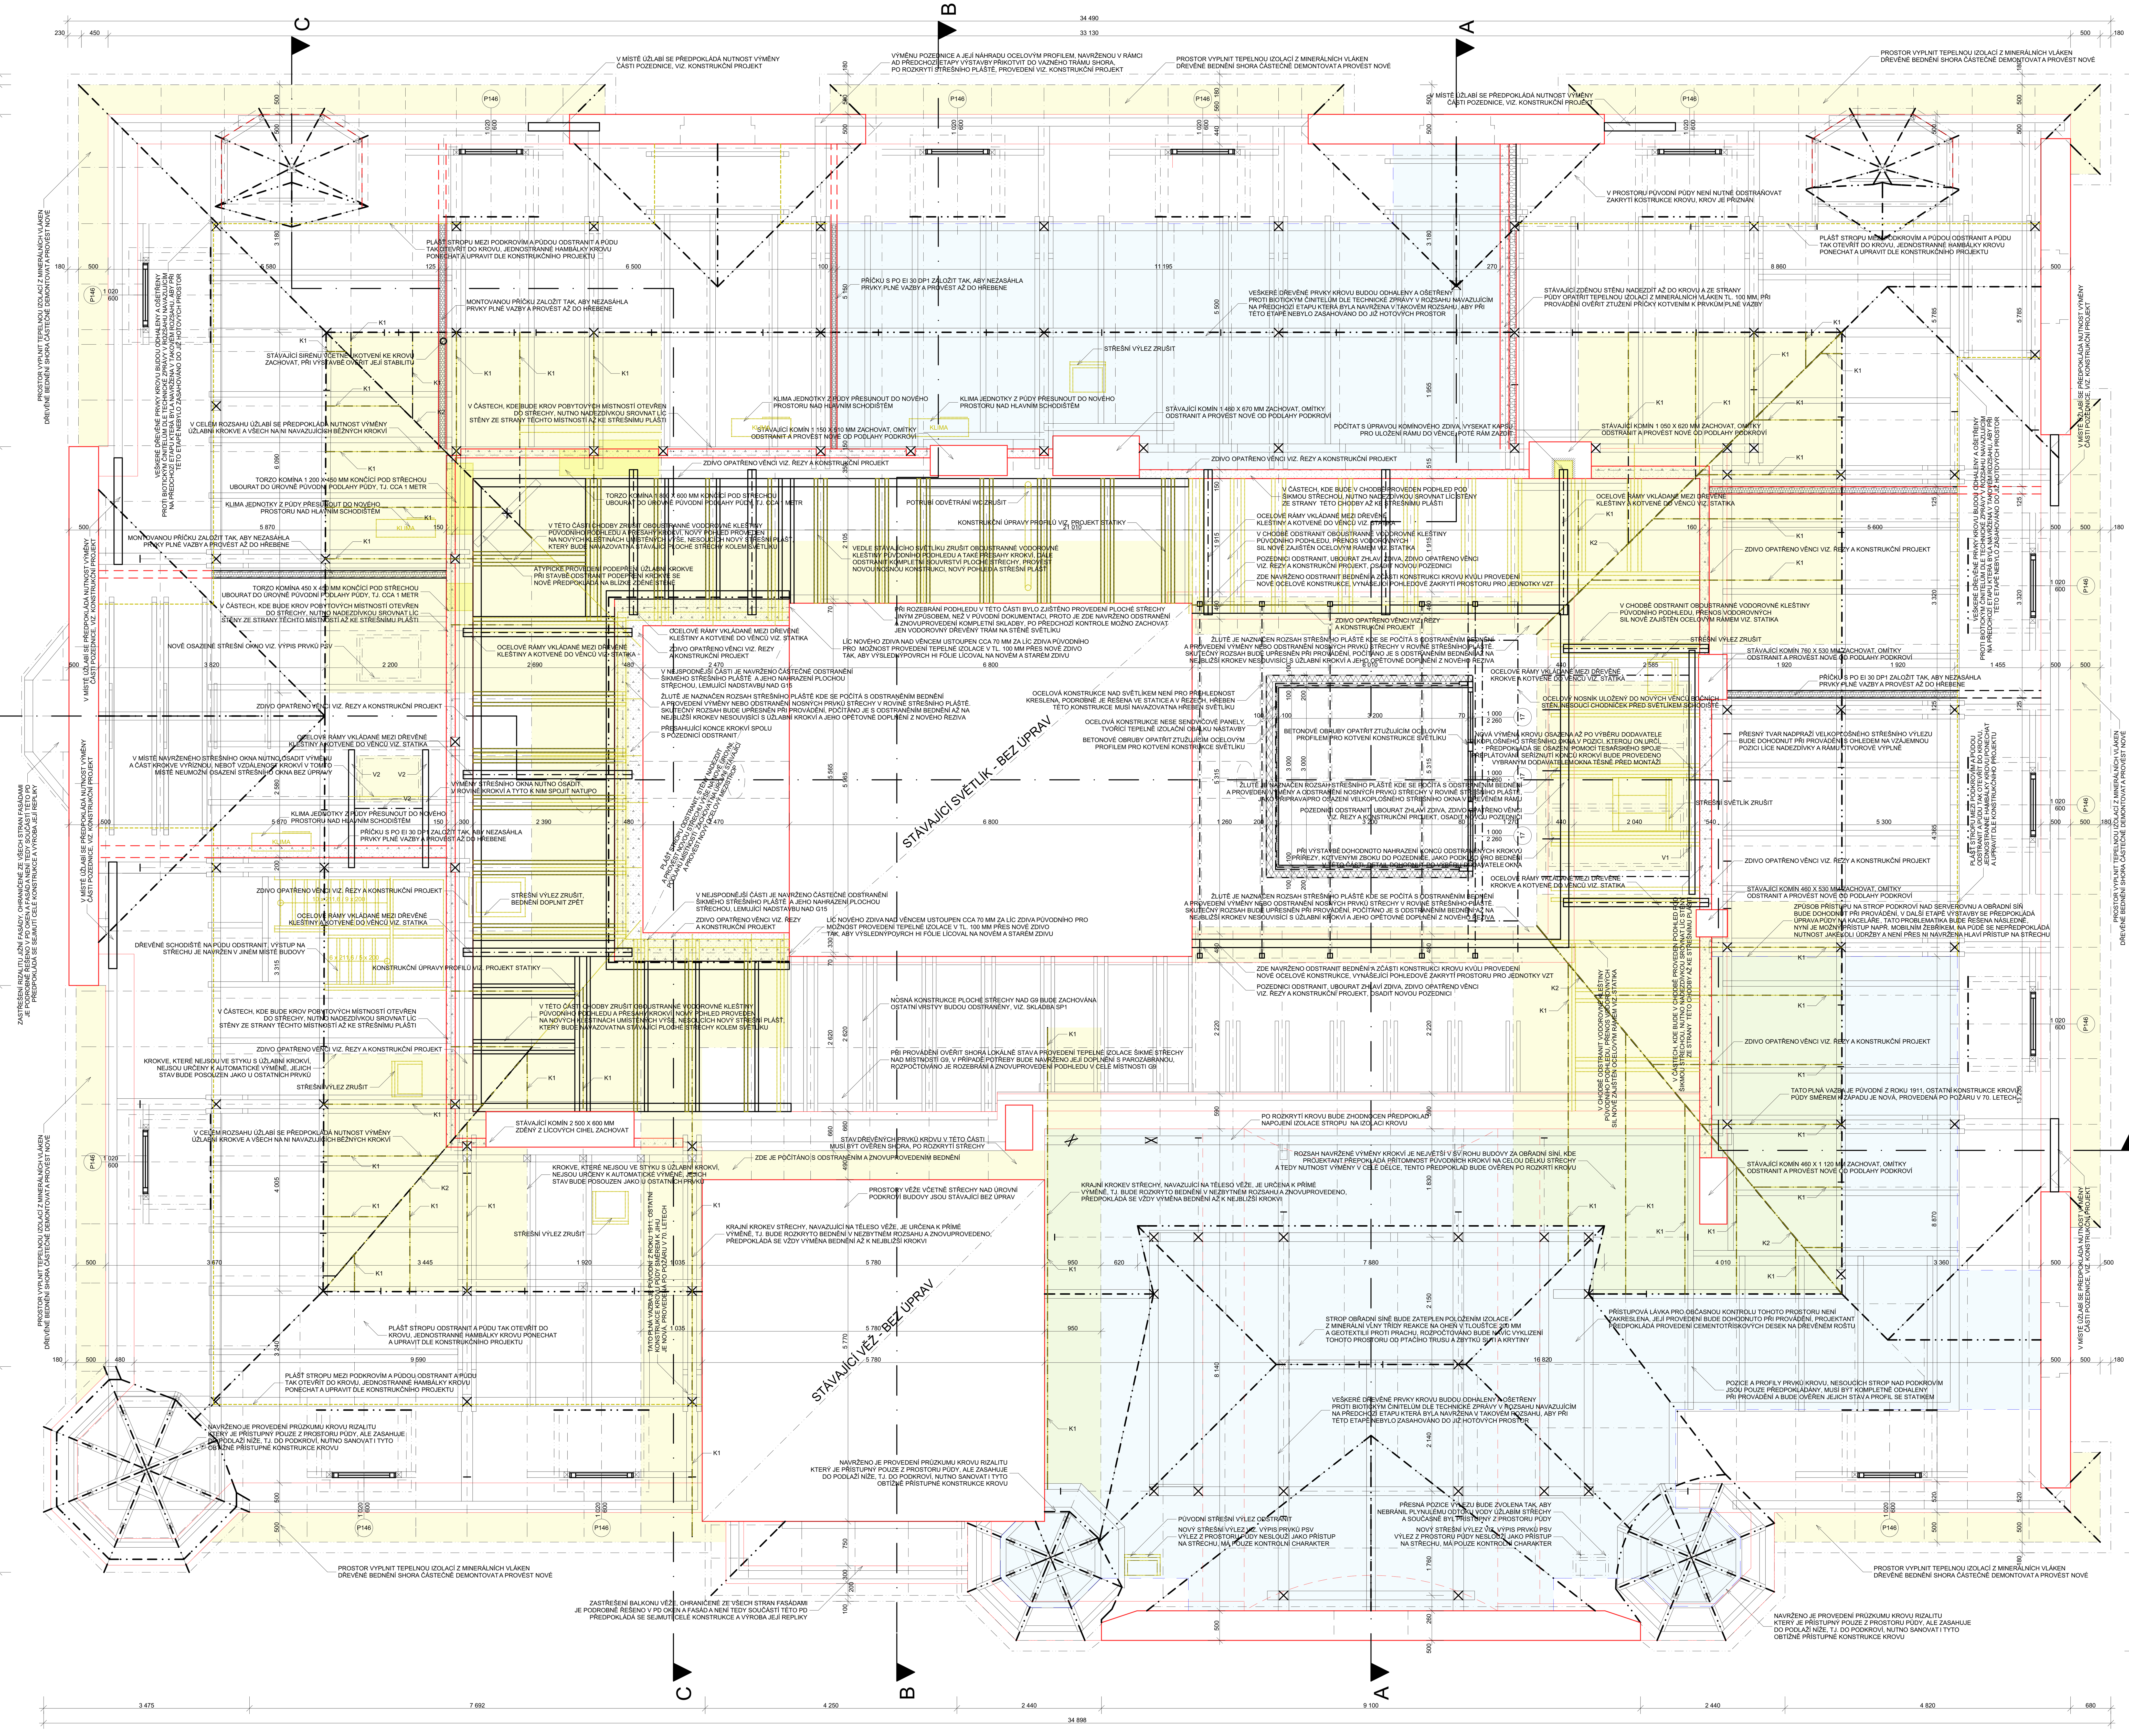

VÝPIS NOVÝCH DŘEVĚNÝCH PRVKŮ KROVU MĚNĚNÝCH KUS ZA KUS

OZN.	NÁZEV PRVKU	PROFIL (MM)	DÉLKA CELKEM (M)	ÚPRAVA PRVKU	MNOŽSTVÍ (M3)	UPŘESNĚNÍ UMÍSTĚNÍ A ÚČELU PRVKU	POZNÁMKA
K1	KROKEV	120/160	145	IMPREGNACE	2,81	NOVÉ KROKVE NAVAZUJÍCÍ NA KROKEV ÚŽLABNÍ, KROKVE U VĚŽE, MĚNĚNÉ KUS ZA KUS	ZAČEPOVAT, PROFIL DLE PŮVODNÍHO PRVKU
K2	ÚŽLABNÍ KROKEV	160/220	38	IMPREGNACE	1,34	NOVÉ ÚŽLABNÍ KROKVE MĚNĚNÉ ZA PŮVODNÍ POŠKOZENÉ	
V1	VÝMĚNA	140/180	4	IMPREGNACE	0,10	VÝMĚNA U VELKOFORMÁTOVÉHO STŘEŠNÍHO OKNA – AKTUALIZOVAT PO VÝBĚRU OKNA	OSADIT PO VÝBĚRU DODAVATELE OKNA
V2	VÝMĚNA	120/160	4	IMPREGNACE	0,08	BĚŽNÁ VÝMĚNA PRO OSAZENÍ STŘEŠNÍHO OKNA V KANCELÁŘI 703	ZAČEPOVAT
B1	BEDNĚNÍ	TL. 24 MM	320 M2	IMPREGNACE	7,70	BEDNĚNÍ URČENÉ K ODSTRANĚNÍ A ZNOVUPROVEDENÍ V MĚNĚNÝCH ČÁSTECH KROVU	
SUMA VČETNĚ REZERVY 5%					12,63	M3	
ROZPOČTOVANÁ REZERVA NA VÝMĚNU BEDNĚNÍ A PRVKŮ KROVU JE 20% Z OSTATNÍCH ČÁSTÍ KROVU (KROM PRVKŮ URČENÝCH K PŘÍMÉ VÝMĚNĚ), TJ. PŘEDPOKLÁDÁ SE NAVÍC VÝMĚNA PRVKŮ V OBJEMU CCA					8,00		

POZNÁMKY KE KROVU
- VÝKRES JE KRESLEN DLE ČSN EN ISO 7518:2000 VÝKRESY POZEMNÍCH STAVEB - KRESLENÍ DEMOLIC A PŘESTAVEB JAKO NOVÝ VÝKRES
- VEŠKERÉ NOVÉ KONSTRUKCE V ŘEZU JSOU OPATŘENY ŠRAFUROU A (NEBO) TLUSTOU ČAROU
- VÝKRES KROVU ZOBRAZUJE KROV S PŘEDPOKLÁDANÝMI ZÁSAHY DO NĚJ
- VE VÝPISU ŘEZIVA NA TOMTO VÝKRESE JSOU UVÁDĚNY POUZE PRVKY, KTERÉ SE PŘEDPOKLÁDAJÍ MĚNIT KUS ZA KUS, PŘIČEMŽ PROJEKTANT VYCHÁZÍ Z MYKOLOGICKÉHO POSUDKU KROVU, TJ. PŘEDPOKLÁDÁ SE VÝMĚNA ÚŽLABNÍCH KROKVÍ A KROKVÍ BĚŽNÝCH, S TĚMITO PRVKY SOUVISÍCÍCH, A TAKÉ KRAJNÍCH KROKVÍ HLAVNÍ STŘECHY, PŘILÉHAJÍCÍCH K TĚLESU VĚŽE
- DÁLE JE V KONSTRUKČNÍM PROJEKTU OBSAŽENO ZESÍLENÍ KONSTRUKCE KROVU VČETNĚ VÝPISU DŘEVĚNÝCH A OCELOVÝCH PRVKŮ, KTERÉ NEJSOU VE STAVEBNÍ ČÁSTI OBSAŽENY
- ZCELA NAVÍC JE VE STAVEBNÍ ČÁSTI ROZPOČTOVANÁ REZERVA VE VÝŠI CCA 8M3 ŘEZIVA JAKO VÝMĚNA POŠKOZENÝCH PRVKŮ KROVU, O KTERÝCH NYNÍ NENÍ ZNÁMO, ZDA JE BUDE NUTNO MĚNIT, NEBOŤ JSOU V DOBĚ ZPRACOVÁNÍ TÉTO PD ZAKRYTÉ A NEDOSTUPNÉ
- DÁLE JSOU VE VÝPISE OBSAŽENY VÝMĚNY SOUVISÍCÍ S INSTALACÍ NOVÝCH OTVOROVÝCH VÝPLNÍ VE STŘEŠNÍ ROVINĚ
- OSTATNÍ NOVÉ PRKVY KROVU (DŘEVĚNÉ I OCELOVÉ), KTERÉ BUDOU VYMĚNĚNY, ODSTRANĚNY NEBO PŘIDÁNY DO KROVU JAKO ÚPRAVA NA NAVRŽENÉ STAVEBNÍ ÚPRAVY, JSOU OBSAŽENY V KONSTRUKČNÍM PROJEKTU, VČETNĚ VÝPISU OCELOVÝCH PRVKŮ A ŘEZIVA, V TOMTO VÝKRESE JSOU TYTO ÚPRAVY PRO PŘEHLEDNOST POUZE NAZNAČENY
- JEDNOTLIVÉ PRVKY KROVU BUDOU OŠETŘENY DLE TECHNICKÉ ZPRÁVY, NAVRŽENÉ OŠETŘENÍ JE PŘEVZATO Z MYKOLOGICKÉHO POSUDKU

LEGENDA

- NAVRŽENÝ ROZSAH ODSTRANĚNÉHO A ZNOVUPROVEDENÉHO BEDNĚNÍ ŠIKMÉ STŘECHY
- NAVRŽENÉ ODSTRANĚNÍ KOMÍNOVÝCH TĚLES KONČÍCÍCH POD STŘECHOU
- ODSTRANĚNÉ PRVKY KROVU
- NOVÉ DŘEVĚNÉ A OCELOVÉ PRVKY KROVU
- OSTATNÍ STÁVAJÍCÍ PRVKY
- NOVÉ PŘÍČKY A DOZDÍVKY PROVÁDĚNÉ NAD ÚROVNÍ VAZNIC (KE STŘEŠNÍ ROVINĚ) ZDĚNÉ Z POROBETONU
- NOVÉ PŘÍČKY PROVÁDĚNÉ NAD ÚROVNÍ VAZNIC (KE STŘEŠNÍ ROVINĚ) LEHKÉ MONTOVANÉ
- STÁVAJÍCÍ ZDIVO NAD STŘEŠNÍMI ROVINAMI Z CIHEL PLNÝCH
- STÁVAJÍCÍ ZDIVO POD STŘEŠNÍMI ROVINAMI Z CIHEL PLNÝCH, NESOUCÍ PRVKY KROVU
- TEORETICKÝ ROZSAH POCHOZÍHO MEZISTROPU NAD PODKROVÍM, ODDĚLUJÍCÍHO PODKROVÍ A PŮDU, KTERÝ BUDE ZACHOVÁN

ARCHITEKT:	ING. ARCH. VÍT JANKŮ	FORMÁT:	12 X A4
VYPRACOVAL:	ING. PETR FORNŮSEK	DATUM:	06 / 2017
PROJEKTANT:	ING. VLADISLAV FORNŮSEK	STUPEŇ:	DPS
INVESTOR:	MĚSTO ŠUMPERK, NÁM. MÍRU 1, 787 93	MĚŘÍTKO:	1:50
NÁZEV PROJEKTU:	OPRAVA FASÁDY A STŘECHY RADNICE ŠUMPERKU - SO.02 OPRAVA STŘECHY	Č. PARÉ:	
OZNAČENÍ VÝKRESU: D1.1	PŮDORYS KROVU	ČÍSLO VÝKRESU:	B)2

ARCHECO
AUTORIZOVANÁ PROJEKČNÍ A INŽENÝRSKÁ KANCELÁŘ ŠUMPERK, NERUDOVA 32