ŘEZ A - A MĚŘÍTKO 1:50

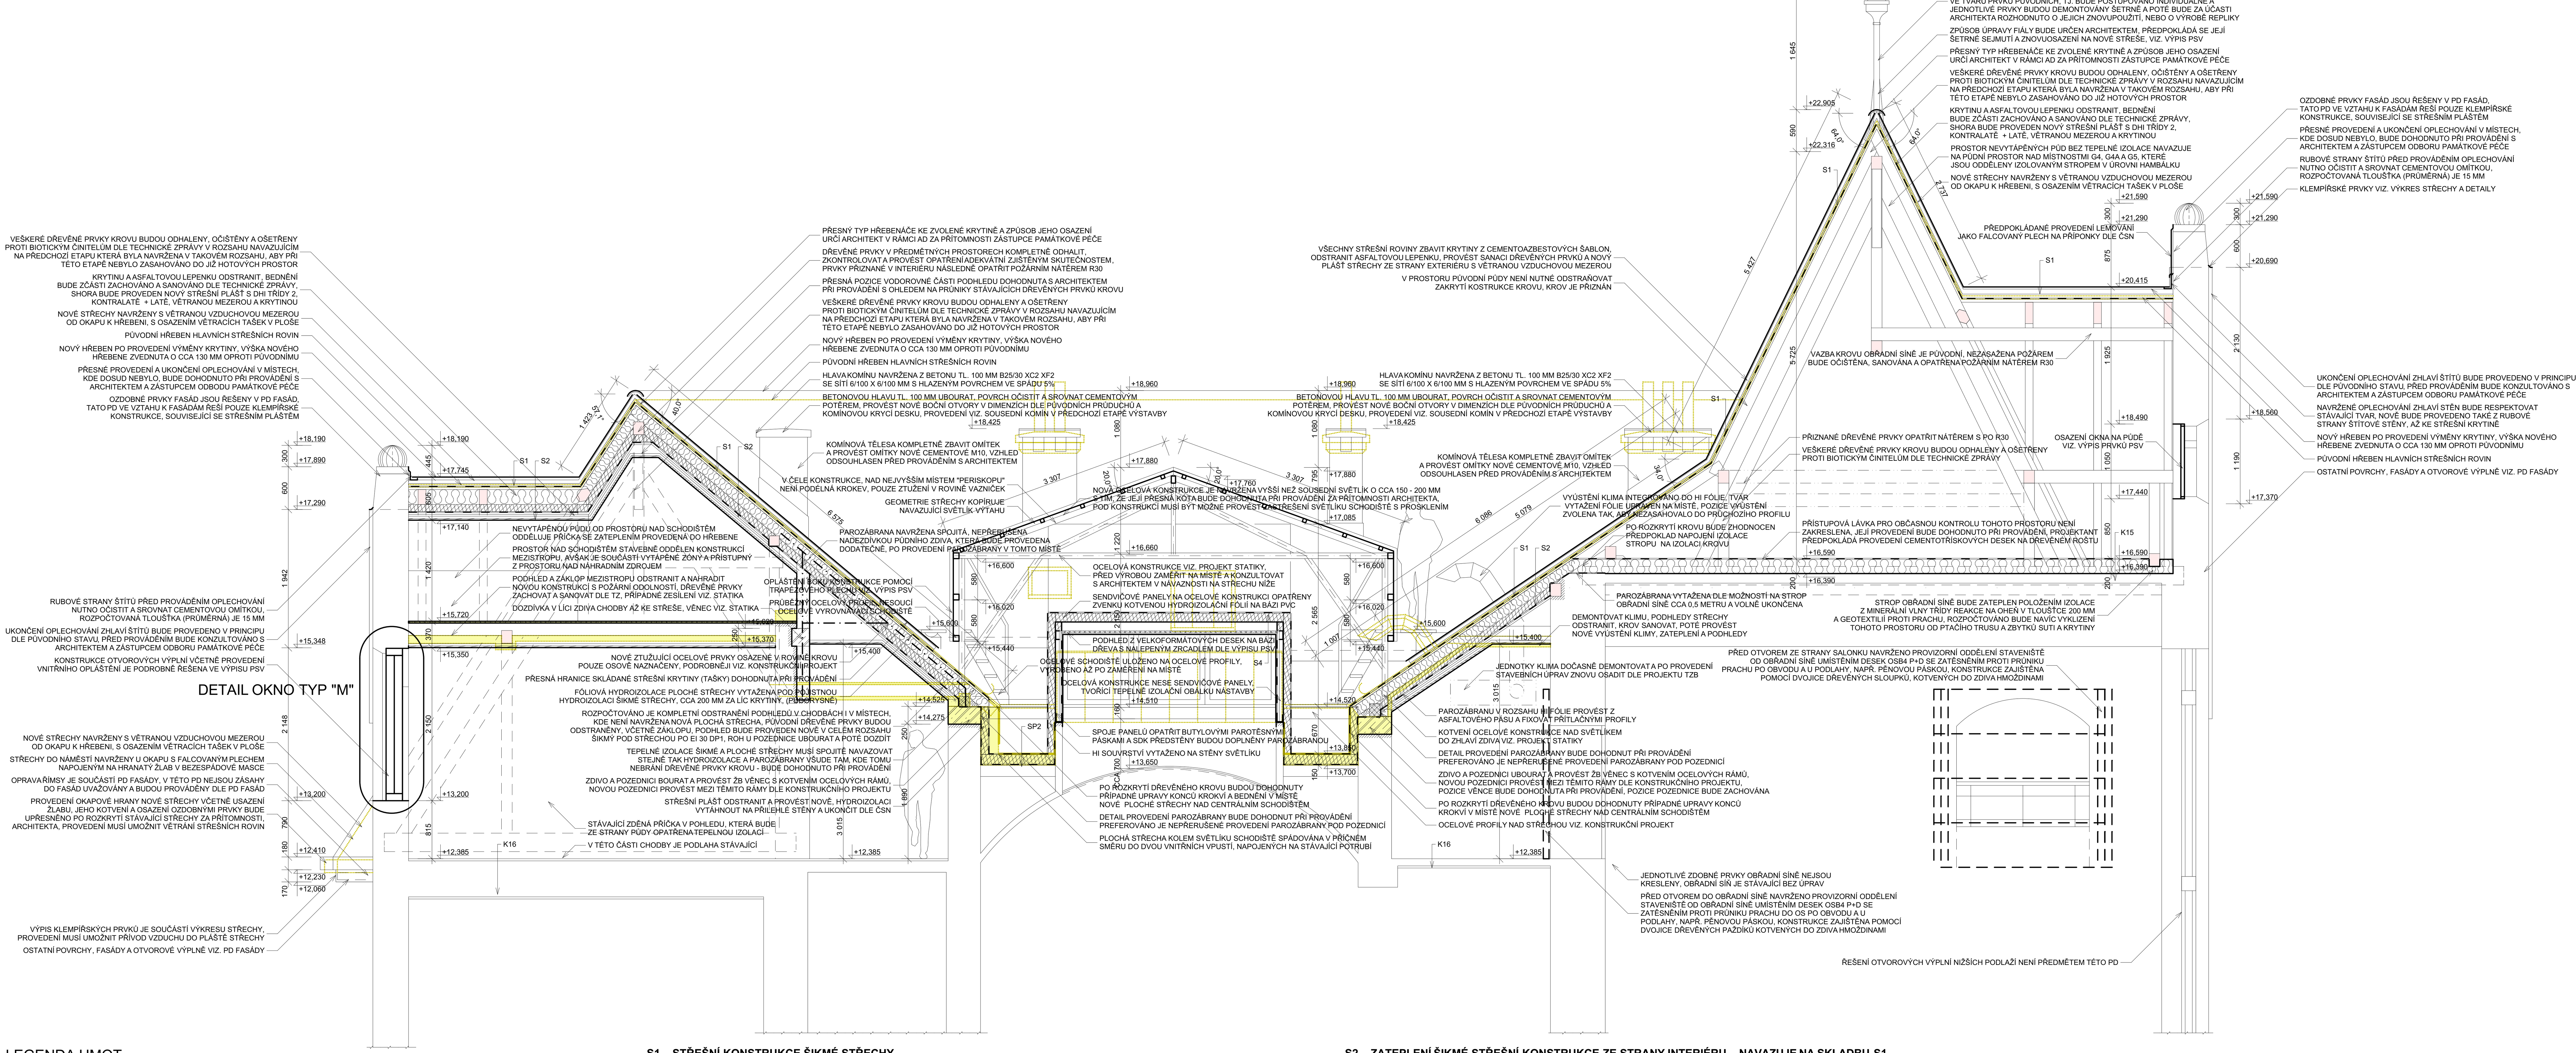

LEGENDA HMOT

- STÁVAJÍCÍ KONSTRUKCE V PŮVODNÍ BUDOVĚ OSTATNÍ NOVÉ KONSTRUKCE MIMO ROVINU ŘEZU
- NOVÉ KONSTRUKCE V ŘEZU ZNAČENY TLUSTĚ
- NOVÉ LEHKÉ MONTOVANÉ PŘÍČKY OPLÁŠTĚNÉ DESKAMI ZE SÁDROVLÁKNA BEZ POŽADOVKŮ NA POŽÁRNÍ ODOLNOST
- NOVÉ LEHKÉ MONTOVANÉ PŘÍČKY OPLÁŠTĚNÉ DESKAMI ZE SÁDROVLÁKNA S POŽADAVKEM NA POŽÁRNÍ ODOLNOST EI 30 DP1
- NOVÉ LEHKÉ MONTOVANÉ PŘEDSTĚNY A PODHLEDY OPLÁŠTĚNÉ DVOJITĚ DESKAMI ZE SÁDROKARTONU S POŽADAVKEM NA POŽÁRNÍ ODOLNOST EI 30 DP1
- NOVÉ DOZDÍVKY Z CIHEL PLNÝCH CP 15 NA M10
- NOVÉ DOZDÍVKY Z POROBETONU NA CEMENTOVÉ LEPIDLO
- NOVÉ KONSTRUKCE VĚNCŮ ZE ŽELEZOBETONU VIZ. STATIKA
- NOVÉ TEPELNÉ IZOLACE Z TUHÝCH DESEK PŘEVÁŽNĚ Z EPS V TLOUŠŤKÁCH DLE SKLADEB KONSTRUKCÍ
- NOVÉ TEPELNÉ IZOLACE Z NEHOŘLAVÝCH MINERÁLNÍCH VLÁKEN V TLOUŠŤKÁCH DLE SKLADEB KONSTRUKCÍ
- STÁVAJÍCÍ DŘEVĚNÉ KONSTRUKCE V ŘEZU URČENÉ K SANACI, VIDITELNÉ PRVKY NAVÍC K PROTIPOŽÁRNÍMU NÁTĚRU R 30
- NOVÉ DŘEVĚNÉ KONSTRUKCE V ŘEZU
- BOURANÉ KONSTRUKCE

POZNÁMKY
- VÝKRES JE KRESLEN DLE ČSN EN ISO 7518:2000 VÝKRESY POZEMNÍCH STAVEB - KRESLENÍ DEMOLIC A PŘESTAVEB JAKO NOVÝ VÝKRES
- VEŠKERÉ NOVÉ KONSTRUKCE V ŘEZU JSOU OPATŘENY ŠRAFUROU A (NEBO) TLUSTOU ČAROU
- VÝŠKOVÁ ÚROVEŇ ZDVOJENÉ PODLAHY V PODKROVÍ NAVÁŽE NA PODLAHU PROVEDENOU V PŘEDCHOZÍ ETAPĚ
- STAVEBNÍ ÚPRAVY JSOU NAVRŽENY VŽDY POUZE NAD STROPEM 3. NP, TJ. V PODKROVÍ, V NIŽŠÍCH PODLAŽÍCH OBJEKTU NEJSOU STAVEBNÍ PRÁCE NAVRHOVÁNY
- ZALOŽENÍ PŘÍČEK JE NUTNO PROVÉST S OHLEDEM NA POZICE PRVKŮ PLNÝCH VAZEB VŽDY TAK, ABY PŘÍČKY BYLO MOŽNÉ OPLÁŠTIT Z OBOU STRAN, ANIŽ BY DŘEVĚNÉ PRVKY DO PŘÍČKY ZASAHOVALY, JINAK DLE ARCHITEKTA
- VEŠKERÉ POVRCHY PONECHANÝCH KONSTRUKCÍ V DOTČENÝCH PROSTORECH BUDOU OPATŘENY VÍCENÁSOBNÝM NÁSTŘIKEM PROVEDENÝM DLE TECHNICKÉ ZPRÁVY
- NOSNÉ DŘEVĚNÉ KONSTRUKCE BUDOU OPATŘENY NAVÍC DALŠÍ IMPREGNACÍ PODROBNĚ POPSANOU V TZ
- KONSTRUKCE STŘEŠNÍCH PLÁŠŤŮ VE VEŠKERÝCH NOVĚ UPRAVENÝCH PROSTORECH BUDOU OPATŘENY SVISLÝMI, ŠIKMÝMI I VODOROVNÝMI SDK PODHLEDY, PŘÍPADNĚ PŘEDSTĚNAMI DVOJITĚ OPLÁŠTĚNÝMI S POŽÁRNÍ ODOLNOSTÍ EI 30 DP1
- PŘIZNANÉ NOSNÉ DŘEVĚNÉ KONSTRUKCE BUDOU VŽDY OPATŘENY PROTIPOŽÁRNÍM NÁTĚREM S PO R30, A TO I V PROSTORECH PŮD BEZ TRAVALÉHO VYUŽITÍ
- PROJEKTANT UPOZORŇUJE DODAVATELE, ŽE VZHLEDEM K MNOŽSTVÍ A KOMPLIKOVANOSTI NEJSOU VE STAVEBNÍCH VÝKRESECH ZAKRESLENY JEDNOTLIVÉ VEDENÍ TZB
- JEDNOTLIVÁ VEDENÍ A ROZVODY TZB VČETNĚ ELEKTROINSTALACÍ JSOU ZAKRESLENY V PŘÍSLUŠNÝCH SAMOSTATNÝCH ČÁSTECH PD
- PŘED PROVÁDĚNÍM JE DODAVATEL POVINEN SEZNÁMIT SE S DOKUMENTACÍ A PŘÍPADNÉ NEJASNOSTI ŘEŠIT ZA ÚČASTI PROJEKTANTA S PŘEDSTIHEM

S1 – STŘEŠNÍ KONSTRUKCE ŠIKMÉ STŘECHY

SKLÁDANÁ KRYTINA
NOVÁ STŘEŠNÍ KRYTINA PÁLENÁ TYP BOBROVKA, POVRCHOVÁ ÚPRAVA ENGOBA SEGMENTOVÝ ŘEZ, ODSTÍN DLE VÝBĚRU ARCHITEKTA, PROVEDENÁ VČETNĚ DOPLŇKŮ DLE MONTÁŽNÍHO NÁVODU DODAVATELE VČETNĚ KOTVENÍ, V PROVEDENÍ DLE VÝKRESOVÉ ČÁSTI

NOVÉ LATĚ 60/40 MM V ROZTEČI DLE MONTÁŽNÍHO NÁVODU KRYTINY, KOTVENÉ DO KONTRALATÍ POZINKOVANÝMI VRUTY, DIMENZE A DÉLKA VRUTŮ URČENA V DÍLENSKÉ DOKUMENTACI ZVOLENÉHO DODAVATELE STŘECHY, ROZPOČTOVÁNY VRUTY 70/5 MM

NEBO

FALCOVANÝ PLECH
NOVÝ FALCOVANÝ MĚDĚNÝ PLECH Z PŘEDPATINOVANÉHO MĚDĚNÉHO PLECHU S UŠLECHTILOU POVRCHOVOU ÚPRAVOU RŠ NEJVÝŠE 600 MM, TL. 0,7 MM, KOTVENÁ ORIGINÁLNÍMI MĚDĚNÝMI PŘÍPONKAMI, ROZTEČ PŘÍPONEK PŘEDPOKLÁDÁNA 350 MM, V KRAJNÍCH POLÍCH 250 MM, KOTVENÍ PŘÍPONEK MĚDĚNÝMI HŘEBY SE ZÁVITEM, PROVEDENÍ FALCŮ S TĚSNÍCÍ PÁSKOU PROTI VZLÍNÁNÍ VODY, DRÁŽKA DVOJITÁ STOJATÁ PODÉLNÁ, ROZMÍSTĚNÍ FALCŮ PŘEDEM DOHODNUTO S ARCHITEKTEM (NAPŘ. KME TECU PATINA)

NOVÁ SEPARAČNÍ A PODKLADNÍ VRSTVA STRUKTUROVANÁ SMYČKOVÁ PROSTOROVÁ ROHOŽ, KOTVENÁ DO BEDNĚNÍ MĚDĚNÝMI HŘEBÍKY DÉLKY 15 MM, NAPŘ. DELTA TRELA (ROZPOČTOVÁNO), O NUTNOSTI POUŽITÍ TÉTO SEPARAČNÍ VRSTVY BUDE ROZHODNUTO VYBRANÝM DODAVATELEM MĚDĚNÉHO PLECHU

NOVÉ DŘEVĚNÉ BEDNĚNÍ Z PRKEN ŠÍŘKY NEJVÝŠE 120 MM, TLOUŠŤKY 24 MM

VRSTVY SPOLEČNÉ PRO OBĚ KRYTINY
NOVÁ ODVĚTRANÁ VZDUCHOVÁ MEZERA TL. 40 MM

NOVÉ KONTRALATĚ 60/40 MM – SVISLE PO KROKVÍCH KOTVENÉ POZINKOVANÝMI VRUTY DO KROVU, DIMENZE A DÉLKA VRUTŮ URČENA V DÍLENSKÉ DOKUMENTACI ZVOLENÉHO DODAVATELE STŘECHY, ROZPOČTOVÁNY VRUTY 120/5 MM

NOVÁ DIFÚZNĚ OTEVŘENÁ DOPLŇKOVÁ HYDROIZOLAČNÍ VRSTVA PROVEDENA V TŘÍDĚ TĚSNOSTI 2, TJ. NA BEDNĚNÍ, SE SLEPENÝMI SPOJI, POD KONTRALATĚMI S PODTĚSNĚNÍM, POŽADOVANÁ PEVNOST PŘÍČNÁ 350 N/50 MM, PODÉLNÁ 300 N/50 MM, S_D = NEJVÝŠE 0,18 M, VODOTĚSNOST W1, (NAPŘ. FÓLIE TONDACH FOL PREMIUM Q S PODTĚSNĚNÍM KONTRALATÍ OBOUSTRANNĚ LEPÍCÍ PÁSKOU NAIL TAPE BUTYL)

STÁVAJÍCÍ DŘEVĚNÉ BEDNĚNÍ Z PRKEN, ZE STRANY INTERIÉRU OŠETŘENÉ DLE TECHNICKÉ ZPRÁVY NA TŘÍDU OHROŽENÍ 3, VIZ. ODSTAVEC E.1 DLE PRVNÍHO STUPNĚ PROVÁDĚNÍ – PŘEDPOKLAD 4 X NÁSTŘIK, ROZPOČTOVÁNO JE VÝMĚNA DŘEVĚNÝCH PRVKŮ BEDNĚNÍ V ROZSAHU 20% (KROM PRVKŮ, URČENÝCH K PŘÍMÉ VÝMĚNĚ V ÚŽLABÍCH)

STÁVAJÍCÍ NEBO NOVĚ DOPLNĚNÉ NOSNÉ PRVKY DŘEVĚNÉHO KROVU OŠETŘENÉ DLE TECHNICKÉ ZPRÁVY NA TŘÍDU OHROŽENÍ 3, VIZ. ODSTAVEC E.1 DLE PRVNÍHO A DRUHÉHO STUPNĚ PROVÁDĚNÍ, ROZPOČTOVÁNO JE VÝMĚNA DŘEVĚNÝCH PRVKŮ V ROZSAHU 25% (ZEJMÉNA ÚŽLABÍ), PŘÍPADNÉ ZESÍLENÍ VIZ. KONSTRUKČNÍ PROJEKT

PRÁCE BOURACÍ
PŮVODNÍ MALOFORMÁTOVÁ KRYTINA AZBESTOCEMENTOVÉ ŠABLONY, VEŠKERÉ KLEMPÍŘSKÉ A OZDOBNÉ PRVKY, VÝPLNĚ OTVORŮ VE STŘEŠNÍ ROVINĚ (VÝLEZY, SVĚTLÍKY, STŘEŠNÍ OKNA)
ASFALTOVÁ PODKLADNÍ LEPENKA A400H

S4 – STŘEŠNÍ KONSTRUKCE NAD SCHODIŠŤOVÝM SVĚTLÍKEM

TRAPÉZOVÝ PLECH VIZ. VÝPIS PRVKŮ PSV

OCELOVÁ KONSTRUKCE PERGOLY POVRCHOVÁ ÚPRAVA ŽÁROVÝ ZINEK, OCELOVÉ VAZNIČKY, KROKVE A SLOUPKY SE ZTUŽENÍM A ZAVĚTROVÁNÍM, VIZ. KONSTRUKČNÍ PROJEKT

VOLNÝ PROSTOR

STŘEŠNÍ SENDVIČOVÝ PANEL S POŽÁRNÍ ODOLNOSTÍ EI 30 DP3 S PVC FÓLIÍ JAKO SOUČÁSTÍ PANELU Z VÝROBY, TLOUŠŤKA IZOLAČNÍHO JÁDRA 100 MM, U = 0,19 W/M²K VEŠKERÉ SPOJE PANELŮ A JEJICH NAPOJENÍ NA NAVAZUJÍCÍ KONSTRUKCE BUDOU OPATŘENY PŘELEPENÍ BUTYLOVOU PAROTĚSNOU PÁSKOU NAPŘ. ILLBRUCK, NAPŘ. PANEL KS1000X-DEK XM S FÓLIÍ ALKORPLAN 35276

NOVÁ NOSNÁ OCELOVÁ KONSTRUKCE VIZ. KONSTRUKČNÍ PROJEKT

NOVÉ DŘEVĚNÉ BEDNĚNÍ Z VELKOFORMÁTOVÝCH DESEK PERO+DRÁŽKA PO OBVODU, KOTVENÉ DO SENDVIČOVÉHO PANELU, NAPŘ. OSB NEBO DURELIS

NOVÁ ODRAZIVÁ PLOCHA ZRCADLO NALEPENÁ NA PODKLADNÍ DESKY DLE DODAVATELE
VOLNÝ PROSTOR

STÁVAJÍCÍ KONSTRUKCE VITRÁŽOVÉHO SVĚTLÍKU V KLENBĚ STROPU SCHODIŠTĚ

STÁVAJÍCÍ KONSTRUKCE STROPU SCHODIŠTĚ

PRÁCE BOURACÍ
ODSTRANĚNÍ PROSKLENÉHO SEDLOVÉHO SVĚTLÍKU NAD STŘECHOU DO OCELOVÝCH PROFILŮ

S2 – ZATEPLENÍ ŠIKMÉ STŘEŠNÍ KONSTRUKCE ZE STRANY INTERIÉRU – NAVAZUJE NA SKLADBU S1

NOVÁ TEPELNÁ IZOLACE MEZI KROKVEMI ZE SKLENĚNÝCH VLÁKEN Z ROLE VHODNÁ PRO TUTO APLIKACI NA CELOU VÝŠKU KROKVÍ, DEKLAROVANÁ HODNOTA SOUČINITELE TEPELNÉ VODIVOSTI 0,035, NAPŘ. DEKWOOL G035R ROLL

NOVÁ TEPELNÁ IZOLACE POD KROKVEMI DESKY NA BÁZI POLYISOKYANURÁTU SE ZÁMKY A OBOUSTRANNOU POVRCHOVOU ÚPRAVOU ADHEZIVNĚ SPOJENOU S JÁDREM Z PAPÍROVÉ VLOŽKY S HLINÍKOVÝCH POTAHEM, DEKLAROVANÁ HODNOTA SOUČINITELE TEPELNÉ VODIVOSTI 0,022, NAPŘ. TOPDEK PIR 022

NOVÁ PAROZÁBRANA LEHKÉHO TYPU S HLINÍKOVOU FOLIÍ S PLOŠNOU HMOTNOSTÍ ALESPOŇ 170 G/M2, POŽADOVANÁ EKVIVALENTNÍ DIFUZNÍ TLOUŠŤKA ALESPOŇ 300 M, SPOJE A VEŠKERÉ PROSTUPY OŠETŘENY POMOCÍ ORIGINÁLNÍHO PŘÍSLUŠENSTVÍ ZE SORTIMENTU ZVOLENÉHO DODAVATELE, ODRAZIVOU STRANOU DOLŮ, NAPŘ. DEKFOL N AL 170, DEKTAPE SP1, DEKTAPE REFLEX

NOVÉ POMOCNÉ DŘEVĚNÉ PROFILY 60/40 MM POD KROKVEMI, PŘITLAČUJÍCÍ SPOJE PAROTĚSNÉ VRSTVY, KOTVENÉ DO KROKVÍ POMOCÍ VRUTŮ S ROZŠÍŘENOU HLAVOU, NAPŘ. RAPI-TEC SK DÉLKY ASPOŇ 200 MM, S IMPREGNACÍ PROTI ŠKŮDCŮM VE TŘÍDĚ 3, POD PROFILY VŽDY PÁSKY NAPŘ. DEKTAPE KONTRA

NOVÝ PODHLED (VODOROVNÝ NEBO ŠIKMÝ) JAKO SAMOSTATNÝ POŽÁRNÍ PŘEDĚL OCELOVÝ NOSNÝ ROŠT NA PŘÍMÝCH ZÁVĚSECH, OPLÁŠTĚNÝ DESKAMI 2 X RB TL. 12,5 MM BEZ NUTNOSTI VKLÁDANÉ IZOLACE, ROZTEČ ZÁVĚSŮ NEJVÝŠE 1 000 MM, ROZTEČ NOSNÝCH R-CD PROFILŮ (KLADENÝCH VODOROVNĚ) MAX. 500 MM, NAPŘ. RIGIPS 4.11.12, KÓD PK 22

PRÁCE BOURACÍ
ROZNÁŠECÍ DŘEVĚNÁ KONSTRUKCE PODHLEDU MEZI KROKVEMI, ROZPOČTOVÁNO JAKO TRÁMKY 60/60 MM Á 600 MM POD KROKVEMI, PŘÍPADNĚ SVISLE
DŘEVĚNÉ BEDNĚNÍ Z PRKEN
DESKY PODHLEDU Z KORKU
OMÍTKA VÁPENNÁ

SP1 – PLOCHÁ STŘECHA KOLEM SVĚTLÍKU VÝTAHU, NAD G6 (ČÁST), G9 (ČÁST), G13 (ČÁST), G14 (ČÁST)

NOVÁ HYDROIZOLAČNÍ FÓLIE NAPŘ. ALKORPLAN 35176 ODSTÍN ANTRACIT S POLYESTEROVOU VÝZTUŽÍ TL. 1,5 MM MECHANICKY KOTVENÁ K PODKLADU DLE DODAVATELE DO BEDNĚNÍ, V ROZPOČTOVANÉM POČTU S OHLEDEM NA GEOMETRII STŘECHY CCA 8 KOTEV NA M2, KOTVENÍ VE SPOJÍCH, PŘESNÝ POČET URČEN V RÁMCI AD DLE TYPU VYBRANÉHO STŘEŠNÍHO SYSTÉMU VE SPOLUPRÁCI S PROJEKTANTEM, KOTVENO VRUTY DO DŘEVA DÉLKY 90 MM S PLASTOVÝM TELESKOPEM

NOVÁ OCHRANNÝ SKLOVLÁKNITÝ VLIES NA POLYSTYREN, NAPŘ. FILTEK V

NOVÝ PĚNOVÝ POLYSTYREN EPS 150 S STABIL, HORNÍ POVRCH VE SPÁDU 3%, NALEPEN K PODKLADU TECHNOLOGIÍ DLE VYBRANÉHO DODAVATELE, ZPŮSOB KOTVENÍ BUDE PŘI PROVÁDĚNÍ ODSOUHLASEN PROJEKTANTEM (LEPENÍ) TLOUŠŤKA V NEJSLABŠÍM MÍSTĚ U VPUSTI 90 MM

NOVÁ TEPELNÁ IZOLACE DESKY NA BÁZI POLYISOKYANURÁTU SE ZÁMKY A OBOUSTRANNOU POVRCHOVOU ÚPRAVOU ADHEZIVNĚ SPOJENOU S JÁDREM Z PAPÍROVÉ VLOŽKY S HLINÍKOVÝCH POTAHEM, DEKLAROVANÁ HODNOTA SOUČINITELE TEPELNÉ VODIVOSTI 0,022, NAPŘ. TOPDEK PIR 022

NOVÁ VRSTVA DLE ZVOLENÉ TECHNOLOGIE LEPENÍ PRO ZVOLENOU TEPELNOU IZOLACI

NOVÁ PAROZÁBRANA SAMOLEPÍCÍ ASFALTOVÝ PÁS Z SBS MODIFIKOVANÉHO ASFALTU TLOUŠŤKY ALESPOŇ 3 MM S NOSNOU VRSTVOU ZE SKLENĚNÉ TKANINY, NAPŘ. GLASTEK 30 STICKER

NOVÉ DŘEVĚNÉ BEDNĚNÍ Z DESEK OSB4 PERO+DRÁŽKA PO OBVODU

NOVÁ DŘEVĚNÁ NOSNÁ KONSTRUKCE Z KLEŠTIN 2 X 80/160 MM + NOSNÉ TRÁMKY 140/140 MM KOTVENÉ DO STĚN DLE KONSTRUKČNÍHO PROJEKTU

NOVÝ PODHLED (VODOROVNÝ NEBO ŠIKMÝ) JAKO SAMOSTATNÝ POŽÁRNÍ PŘEDĚL OCELOVÝ NOSNÝ ROŠT NA PŘÍMÝCH ZÁVĚSECH, OPLÁŠTĚNÝ DESKAMI 2 X RB TL. 12,5 MM BEZ NUTNOSTI VKLÁDANÉ IZOLACE, ROZTEČ ZÁVĚSŮ NEJVÝŠE 1 000 MM, ROZTEČ NOSNÝCH R-CD PROFILŮ (KLADENÝCH VODOROVNĚ) MAX. 500 MM, NAPŘ. RIGIPS 4.11.12, KÓD PK 22

PRÁCE BOURACÍ
ODSTRANĚNÍ HYDROIZOLACE Z ASFALTOVÉHO PÁSU (NAD G6 A G9) A ODSTRANĚNÍ TEPELNÉ IZOLACE Z KLÍNŮ EPS NEBO ODSTRANĚNÍ KRYTINY ETERNITOVÝCH ŠABLON (NAD G13 A G14)

ODSTRANĚNÍ DŘEVĚNÉHO BEDNĚNÍ

ODSTRANĚNÍ NOSNÉ KONSTRUKCE Z DŘEVĚNÝCH KLEŠTIN 2 X 80/160 MM A PŘESAHUJÍCÍCH ČÁSTÍ KROKVÍ O PROFILU 120/160 MM

ODSTRANĚNÍ PODBITÍ Z DŘEVĚNÉHO BEDNĚNÍ

ODSTRANĚNÍ PODHLEDU Z VÁPENNÉ OMÍTKY NA RÁKOSU

SP2 – PLOCHÁ STŘECHA NAD HLAVNÍM SCHODIŠTĚM

NOVÁ HYDROIZOLAČNÍ FÓLIE NAPŘ. ALKORPLAN 35176 ODSTÍN ANTRACIT S POLYESTEROVOU VÝZTUŽÍ TL. 1,5 MM MECHANICKY KOTVENÁ K PODKLADU DLE DODAVATELE DO STROPNÍ DESKY, V ROZPOČTOVANÉM POČTU S OHLEDEM NA GEOMETRII STŘECHY CCA 8 KOTEV NA M2, KOTVENÍ VE SPOJÍCH, PŘESNÝ POČET URČEN V RÁMCI AD DLE TYPU VYBRANÉHO STŘEŠNÍHO SYSTÉMU VE SPOLUPRÁCI S PROJEKTANTEM, PŘEDPOKLÁDANÉ KOTVENÍ HMOŽDINAMI DO BETONU DÉLKY 90 MM S PLASTOVÝM TELESKOPEM

NOVÁ OCHRANNÝ SKLOVLÁKNITÝ VLIES NA POLYSTYREN, NAPŘ. FILTEK V

NOVÝ PĚNOVÝ POLYSTYREN EPS 150 S STABIL, HORNÍ POVRCH VE SPÁDU 3%, NALEPEN K PODKLADU TECHNOLOGIÍ DLE VYBRANÉHO DODAVATELE, ZPŮSOB KOTVENÍ BUDE PŘI PROVÁDĚNÍ ODSOUHLASEN PROJEKTANTEM (LEPENÍ, HORKÝ ASFALT) TLOUŠŤKA V NEJSLABŠÍM MÍSTĚ U VPUSTI 140 MM

NOVÁ VRSTVA DLE ZVOLENÉ TECHNOLOGIE LEPENÍ (AOSI 85/25 ZPRACOVANÝ ZA HORKA PRO NALEPENÍ SPÁDOVÝCH DÍLCŮ Z PĚNOVÉHO POLYSTYRENU, PŘÍPADNĚ LEPIDLO)

NOVÁ PAROZÁBRANA ASFALTOVÝ PÁS S NENASÁKAVOU HLINÍKOVOU NOSNOU VLOŽKOU KAŠÍROVANOU SKLENĚNÝMI VLÁKNY S MINERÁLNÍM POSYPEM S_D > 200 M SE SVAŘENÝMI PŘESAHY BODOVĚ NATAVENA K PODKLADU, VYTAŽEN NA ATIKU DLE VÝKRESOVÉ ČÁSTI, NAPŘ. ROOFTEK AL MINERAL

NOVÁ PENETRACE ASFALTOVÝM LAKEM NAPŘ. DEKPRIMER

STÁVAJÍCÍ OČIŠTĚNÁ NOSNÁ KONSTRUKCE STROPU

PRÁCE BOURACÍ
ODSTRANĚNÍ HYDROIZOLACE Z ASFALTOVÉHO PÁSU
ODSTRANĚNÍ TEPELNÉ IZOLACE Z KLÍNŮ EPS
ODSTRANĚNÍ DALŠÍCH VRSTEV PRACNOST ADEKVÁTNĚ POLSID
ODSTRANĚNÍ PAROZÁBRANY ASFALTOVÝ PÁS

K1.1 – STROP 3. NP S NOVOU PODLAHOU
MČ. 701, 702, 703, G1, G2, G3, G6 (ČÁST), G9, G11, G12, G13, G14, G19A, G19B, G19C, G20

NOVÁ KONSTRUKCE PODLAHY P1.1, P1.2 NEBO P1.3

STÁVAJÍCÍ OČIŠTĚNÁ ŽB KONSTRUKCE STROPU, SESTÁVAJÍCÍ MIMO CHODBY ZE ŽB DESKY TL. CCA 80 MM A ŽB ŽEBER CCA 150/300 MM (POD DESKU) V OSOVÉ VZDÁLENOSTI 700 MM, V CHODBÁCH ZŘEJMĚ JEN ŽB DESKA TL. 100 – 150 MM S BETONOVÝM POTĚREM TERACO

STÁVAJÍCÍ PODVĚŠENÁ KONSTRUKCE PODHLEDU, PRAVDĚPODOBNĚ PODBITÍ + OMÍTKA NA RÁKOSU NEBO RABITZOVO PLETIVO

STÁVAJÍCÍ DODATEČNÝ SDK PODHLED V NĚKTERÝCH PROSTORECH 3. NP

P1.1 – PODLAHA MČ. 701, 702, 703, G6 (ČÁST), G9, G13, G14, G19A, G19B, G19C

NOVÁ ORIGINÁLNÍ ZDVOJENÁ ROZEBÍRATELNÁ PODLAHA S POŽÁRNÍ ODOLNOSTÍ KOMPLETNĚ NAMONTOVÁNA VYBRANÝM DODAVATELEM, ÚNOSNOST TŘÍDY 3, BODOVÉ ZATÍŽENÍ 4 KN, FINÁLNÍ HORNÍ ÚROVEŇ +12,800, PODLAHA SESTÁVAJÍCÍ Z DŘEVOTŘÍSKOVÝCH PODLAHOVÝCH DESEK 600 X 600 MM TL. 38 MM S HLINÍKOVOU FÓLIÍ A PODLAHOVOU KRYTINOU DLE LEGENDY MÍSTNOSTÍ, PŘESNÉ VÝŠKOVĚ STAVITELNÉ SLOUPKY Z POZINKOVANÉ OCELI FIXOVANÉ K PODKLADU DLE DODAVATELE, VÝŠKA FIXOVÁNA MECHANICKY MATKOU NEBO ZÁVITOVÝM LEPIDLEM, S PLASTOVOU PODLOŽKOU, KRAJOVOU LIŠTOU A OCELOVÝMI PŘÍČNÍKY TYPU rI (NAPŘ. LIGNA K38 AL*H+RL), DOPLNĚNA NÁŠLAPNOU VRSTVOU DLE ARCHITEKTA PVC NEBO KOBEREC (KANCELÁŘE)

ARCHITEKT:	ING. ARCH. VÍT JANKŮ	FORMÁT:	8 X A4
VYPRACOVAL:	ING. PETR FORNŮSEK	DATUM:	06 / 2017
PROJEKTANT:	ING. VLADISLAV FORNŮSEK	STUPEŇ:	DPS
INVESTOR:	MĚSTO ŠUMPERK, NÁM. MÍRU 1, 787 93	MĚŘÍTKO:	1:50
NÁZEV PROJEKTU:	OPRAVA FASÁDY A STŘECHY RADNICE ŠUMPERKU - SO.02 OPRAVA STŘECHY	Č. PARÉ:	
OZNAČENÍ VÝKRESU: D1.1	ŘEZ A - A	ČÍSLO VÝKRESU:	B)6

ARCHECO
AUTORIZOVANÁ PROJEKČNÍ A INŽENÝRSKÁ KANCELÁŘ
ŠUMPERK, NERUDOVA 32