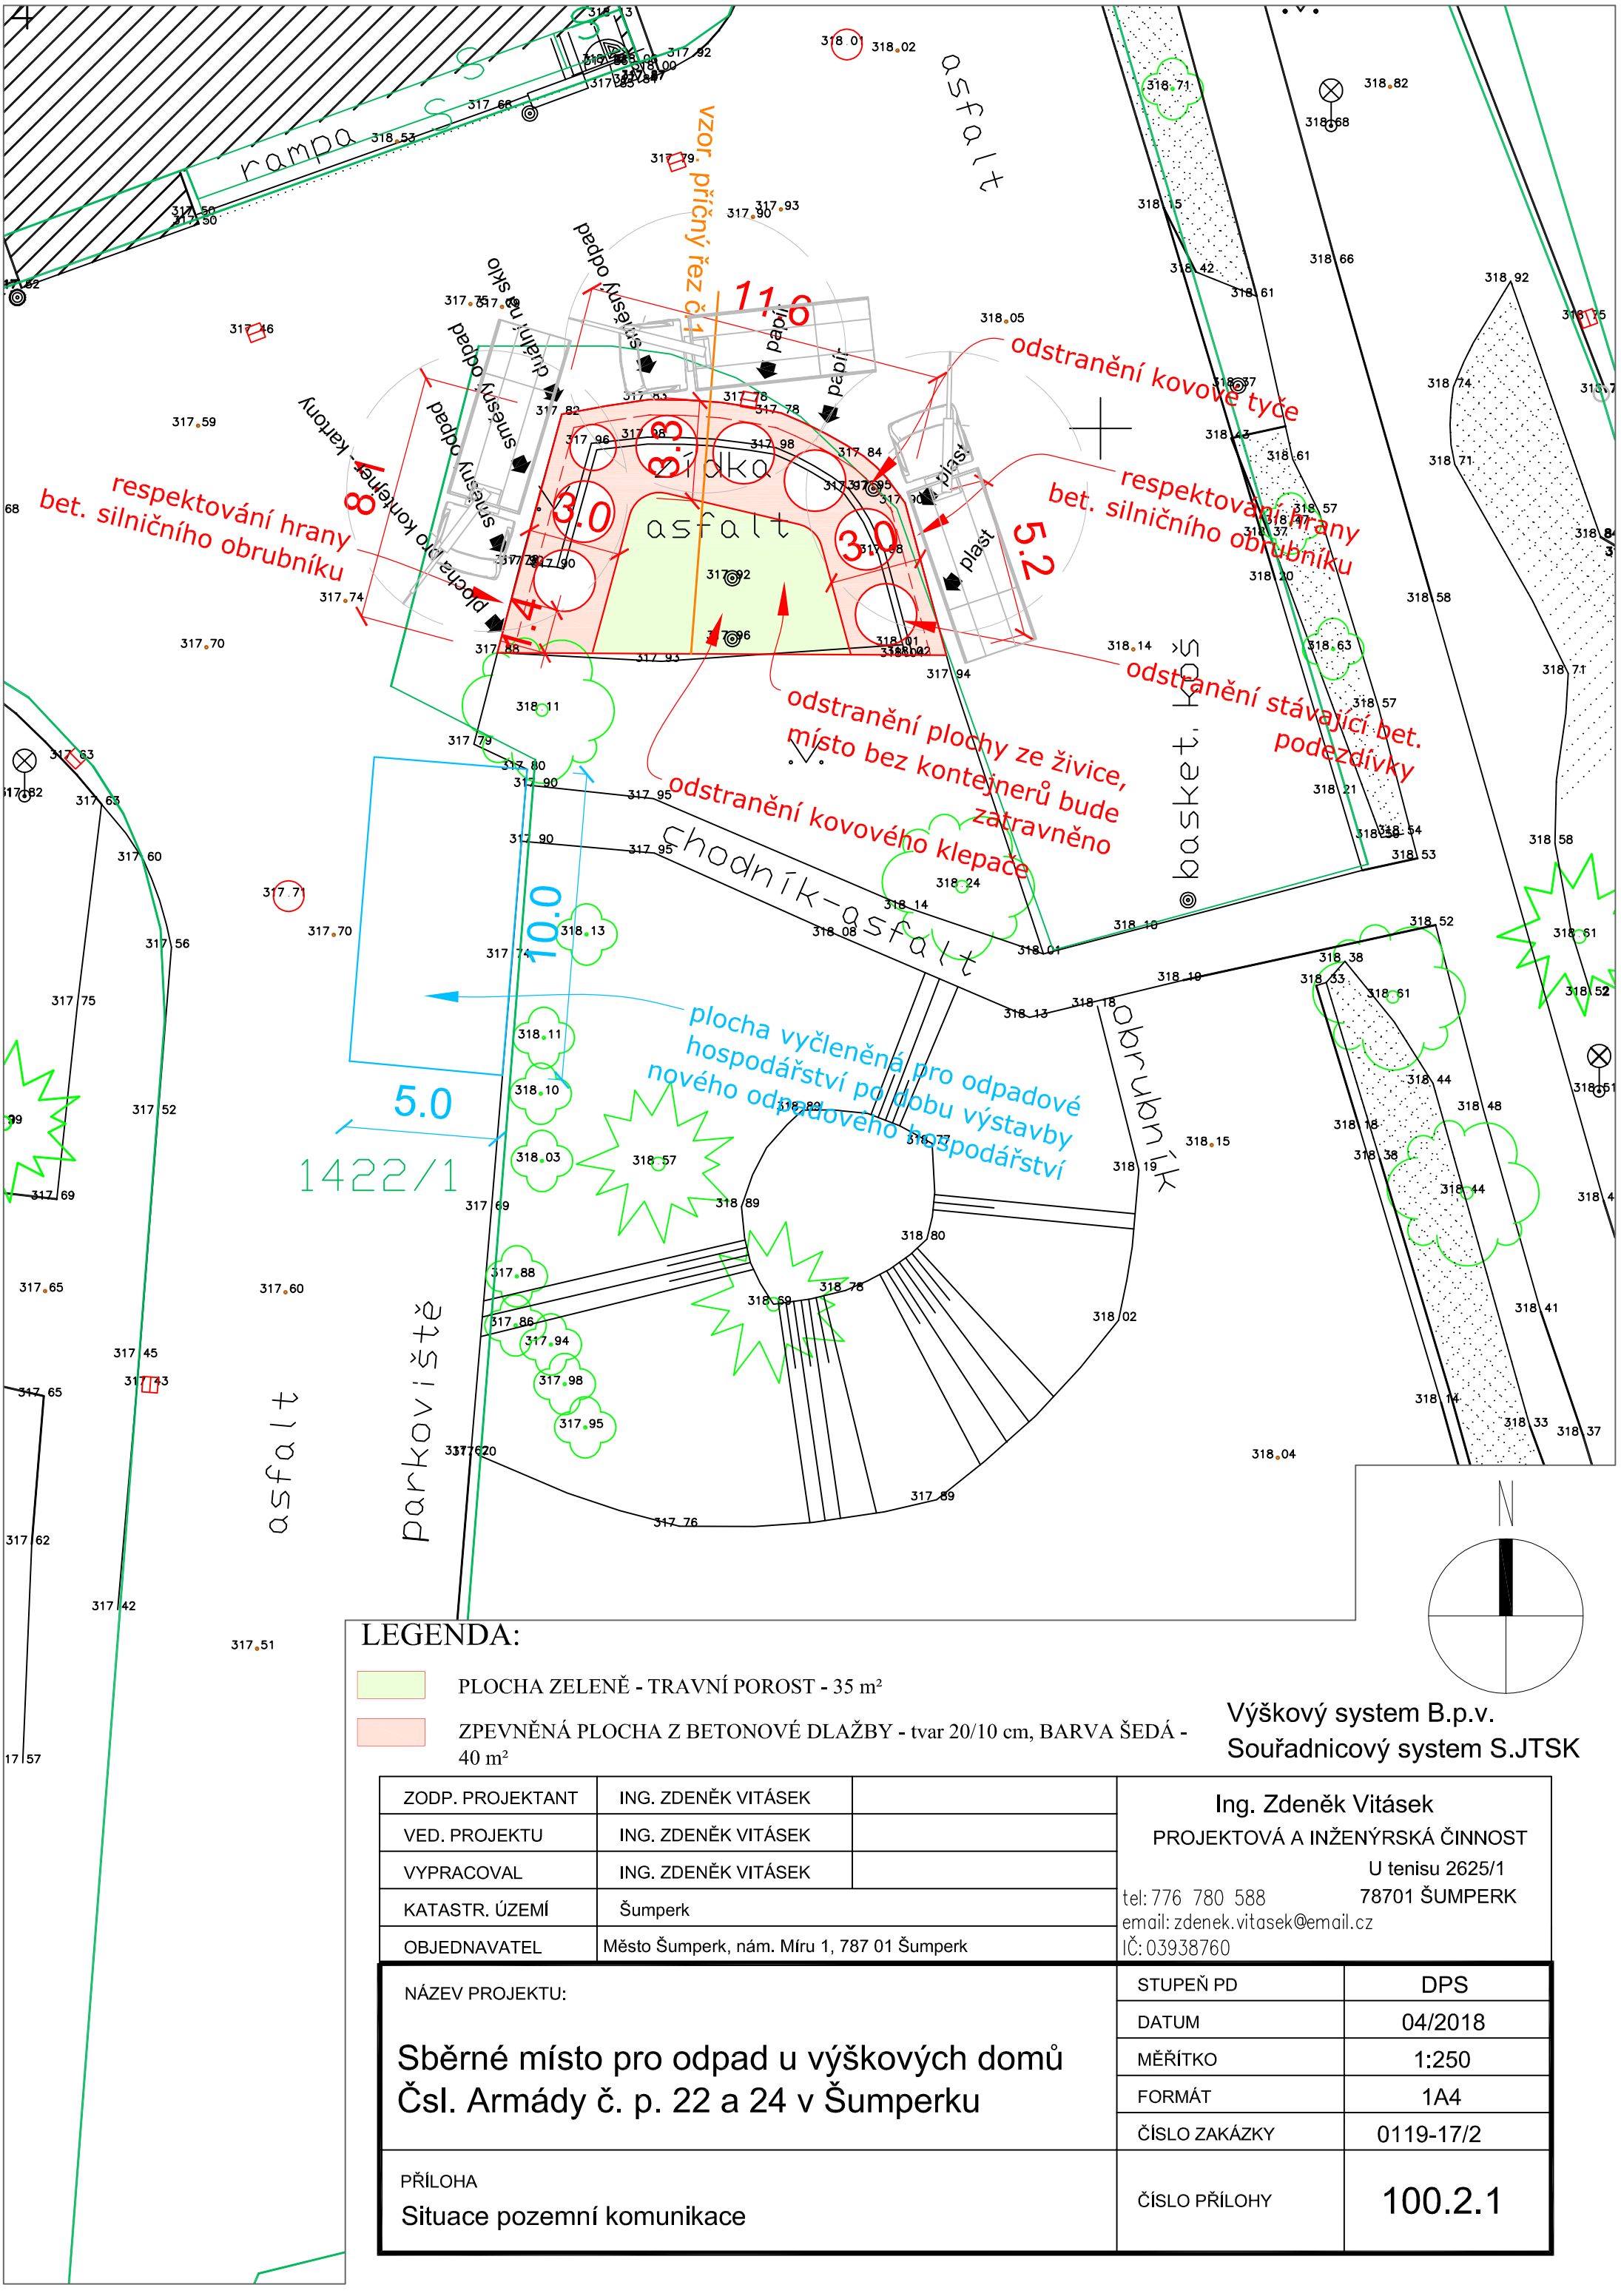

LEGENDA:

PLOCHA ZELENĚ - TRAVNÍ POROST - 35 m²

ZPEVNĚNÁ PLOCHA Z BETONOVÉ DLAŽBY - tvar 20/10 cm, BARVA ŠEDÁ - 40 m²

Výškový system B.p.v.
Souřadnicový system S.JTSK

ZODP. PROJEKTANT	ING. ZDENĚK VITÁSEK	
VED. PROJEKTU	ING. ZDENĚK VITÁSEK	
VYPRACOVAL	ING. ZDENĚK VITÁSEK	
KATASTR. ÚZEMÍ	Šumperk	
OBJEDNAVATEL	Město Šumperk, nám. Míru 1, 787 01 Šumperk	

Ing. Zdeněk Vitásek
PROJEKTOVÁ A INŽENÝRSKÁ ČINNOST
U tenisu 2625/1
78701 ŠUMPERK
tel: 776 780 588
email: zdenek.vitasek@email.cz
IČ: 03938760

NÁZEV PROJEKTU:

Sběrné místo pro odpad u výškových domů Čsl. Armády č. p. 22 a 24 v Šumperku

PŘÍLOHA
Situace pozemní komunikace

STUPEŇ PD	DPS
DATUM	04/2018
MĚŘÍTKO	1:250
FORMÁT	1A4
ČÍSLO ZAKÁZKY	0119-17/2
ČÍSLO PŘÍLOHY	100.2.1