


Podélný profil – osa 1(druhá část)


výřez 3

M= 1:1000/100

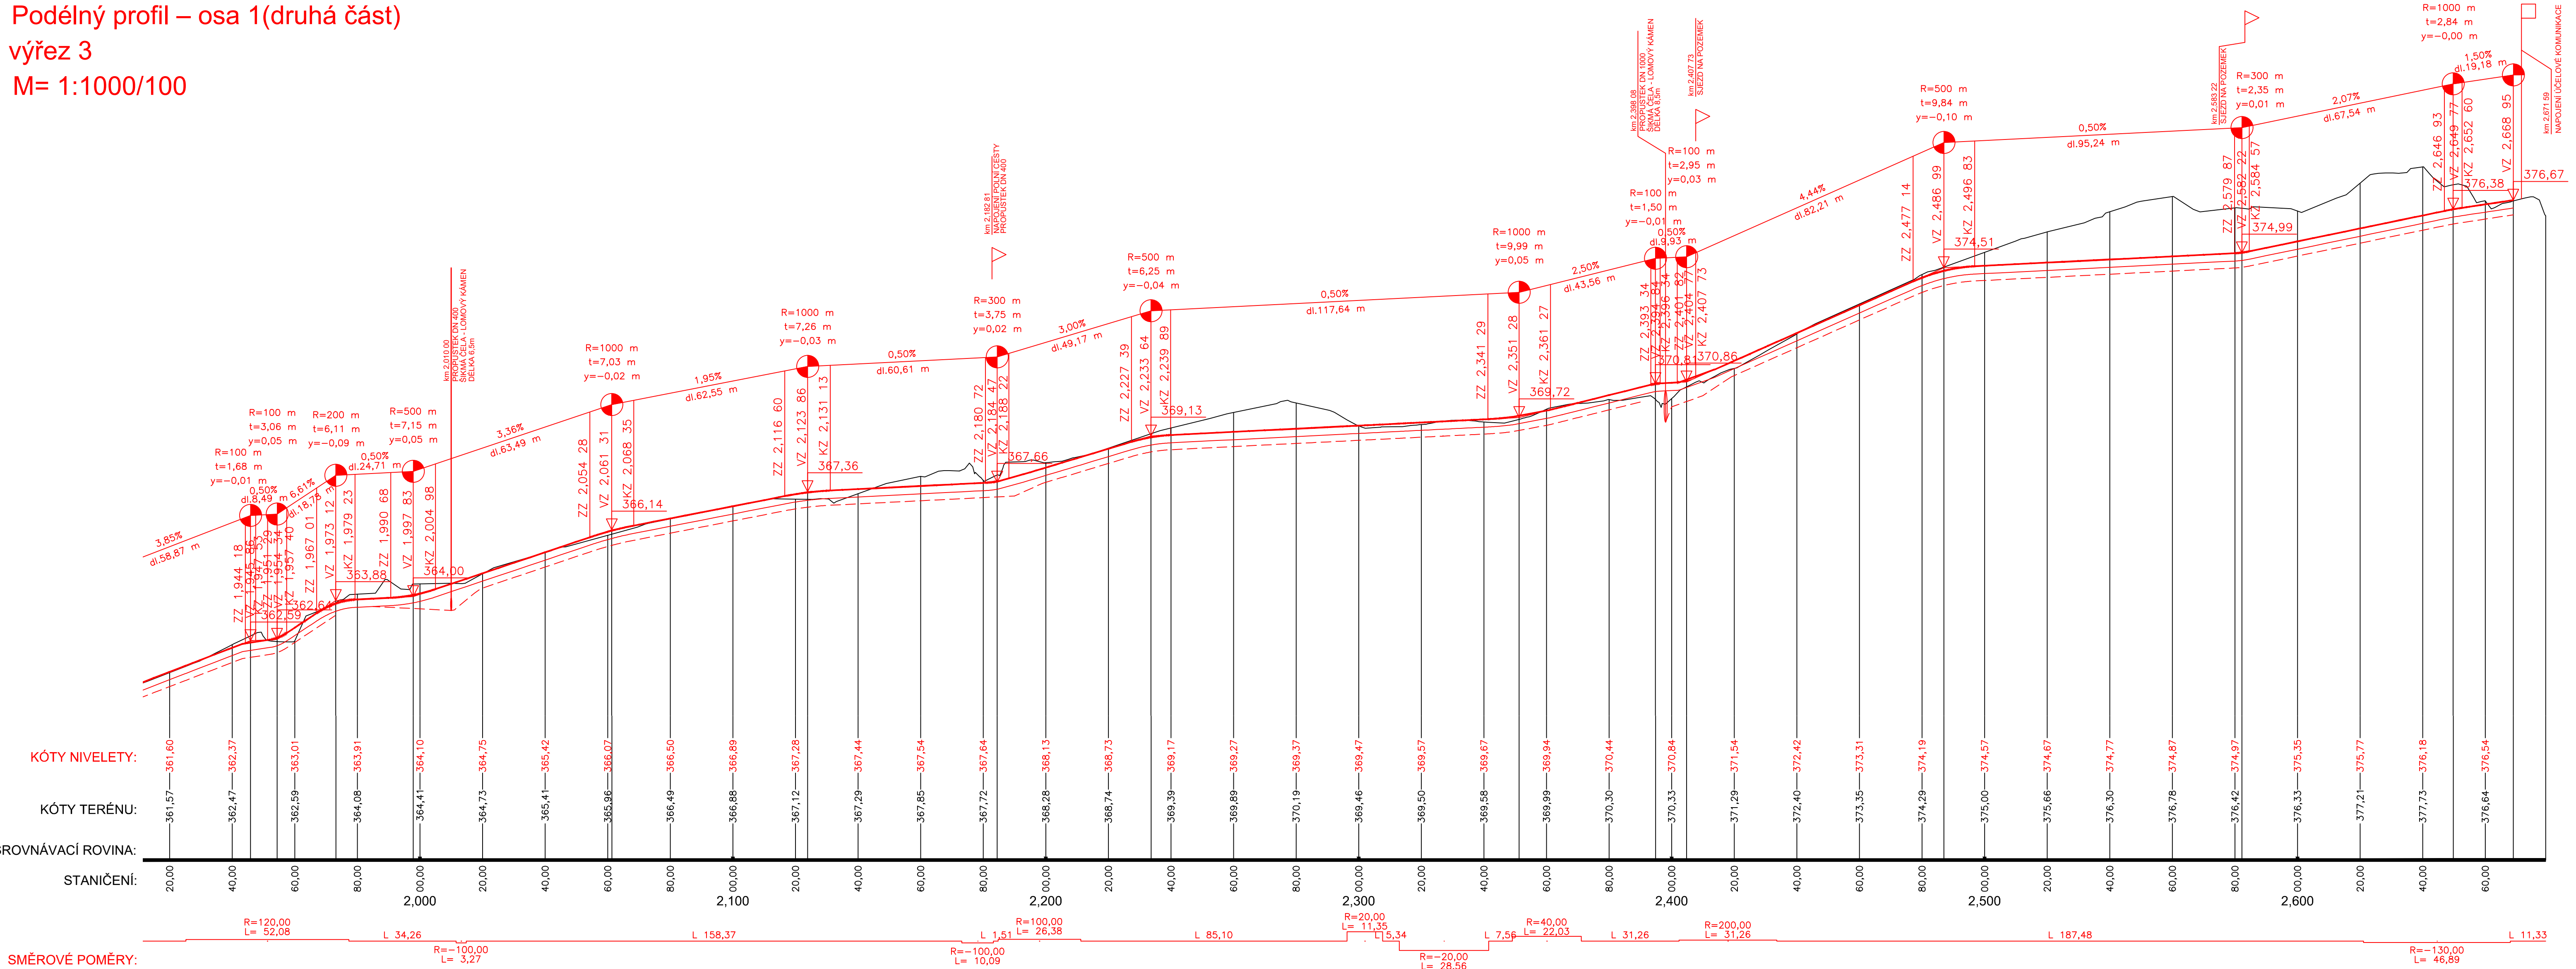


Podélný profil – osa 2

M= 1:1000/100

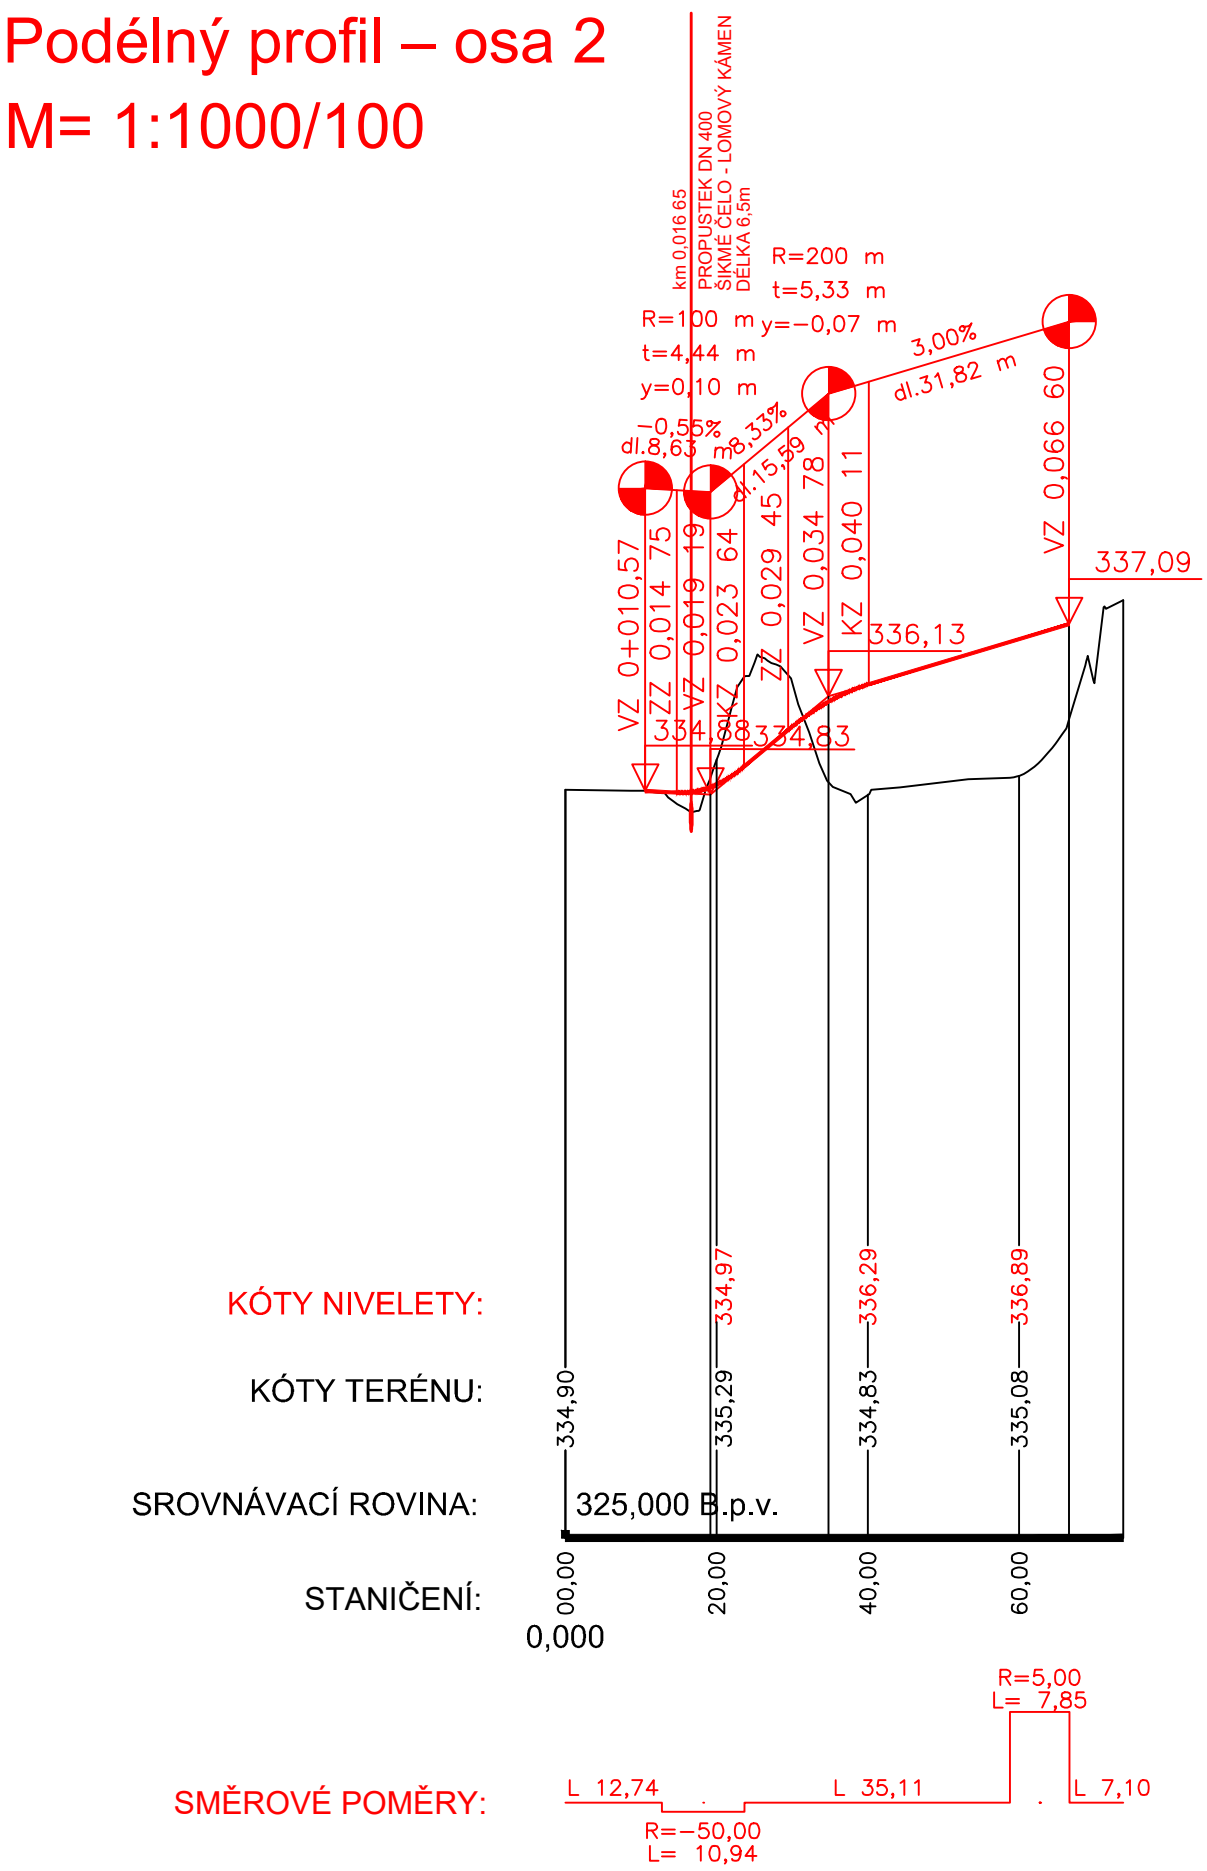


Podélný profil – osa 3

M= 1:1000/100

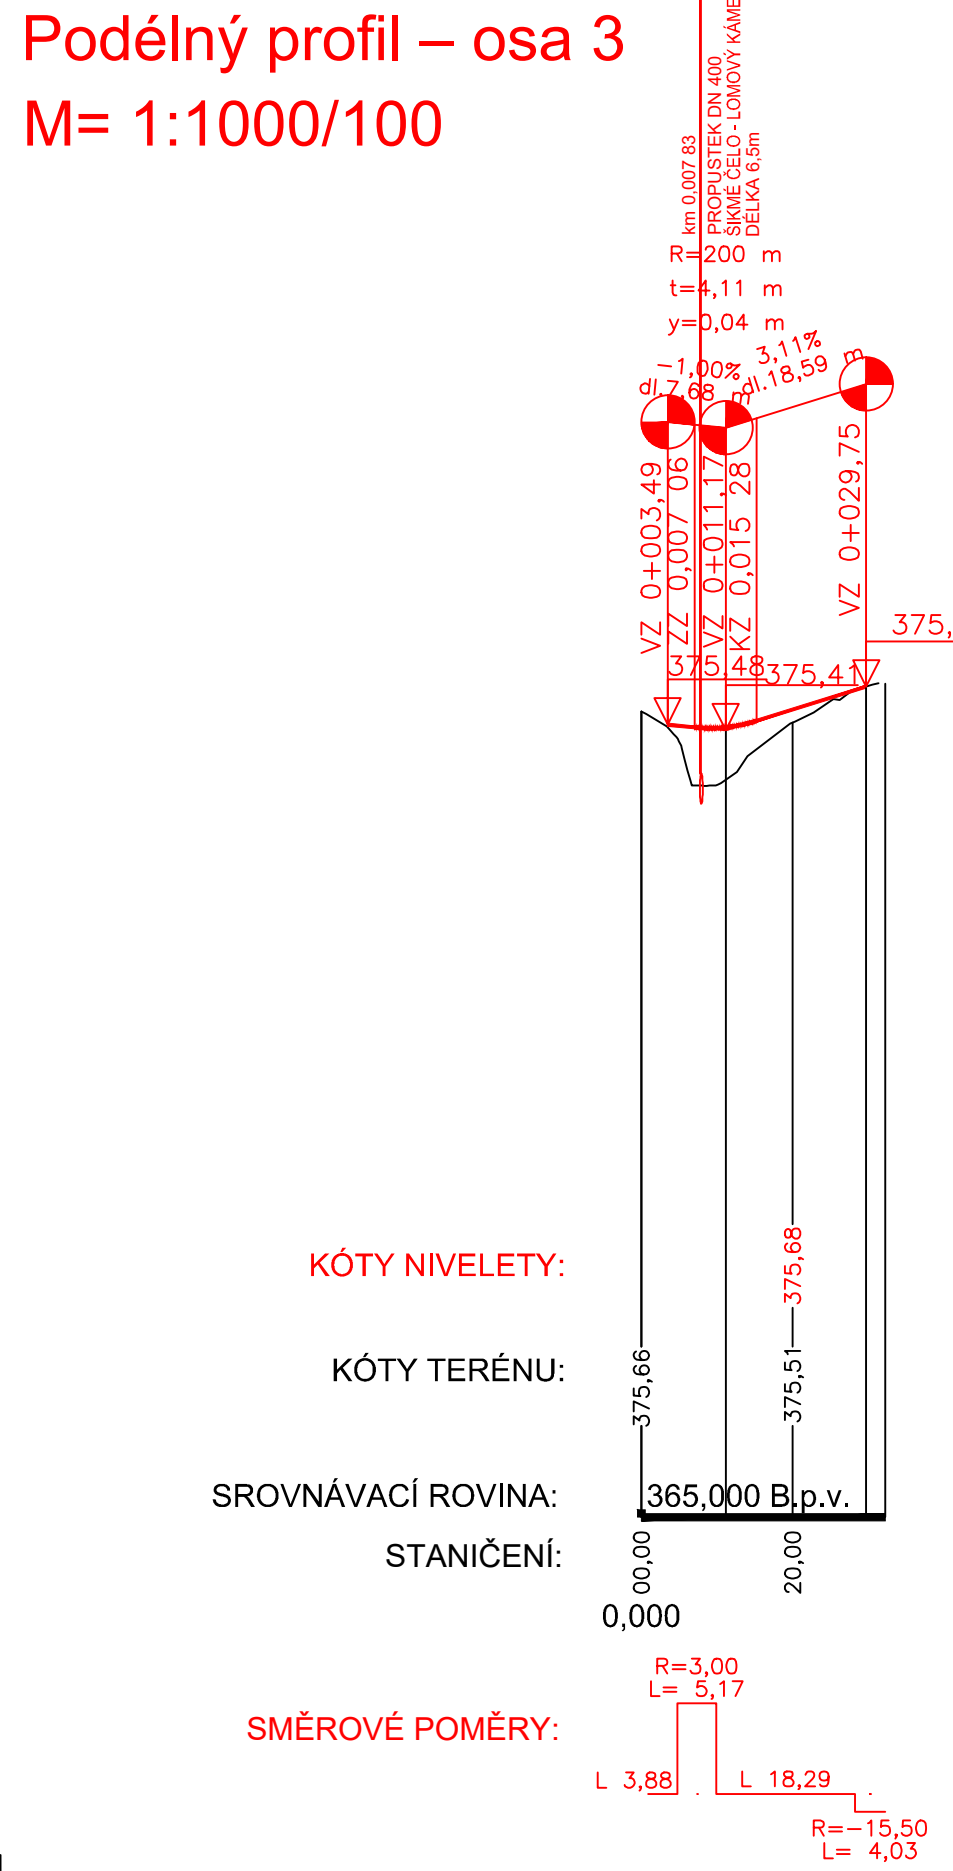

Výškový systém: B.p.v.
Souřadnicový systém: JTSK

	PROJEKTANT ČÁSTI PD	
	ZODPOVĚDNÝ PROJEKTANT	Ing. Kateřina Mičková Polesná
	VEDOUcí PROJEKTANT	Ing. Petr Soldán
	VYPRACOVAL	Ing. Martin Hedvík

INVESTOR	Město Šumperk	DATUM	06/2018
nám. Míru 1, 787 01 Šumperk		ČÍSLO ZAKÁZKY ZPRACOVATELE	15_02_107
NÁZEV ZAKÁZKY	Cyklostezka Bratrušov	ČÍSLO ZAKÁZKY OBJEDNATELE
STUPEŇ PROJEKTOVÉ DOKUMENTACE	Projektová dokumentace pro provedení stavby	MĚŘÍTKO	1:1000/100
OBJEKT	SO 101 – Smlíšená stezka Šumperk – Bratrušov	FORMÁT	8x4A
ČÁST	B1. Stavební část	PÁŘE	
DOKUMENT (VÝKRES)	Podélné profily – osa 1(druhá část), osa 2, osa3	ČÍSLO VÝKRESU / REVIZE	B1.1.3

SO 101