


Podélný profil – osa 1(první část)

výřez 1


M= 1:1000/100

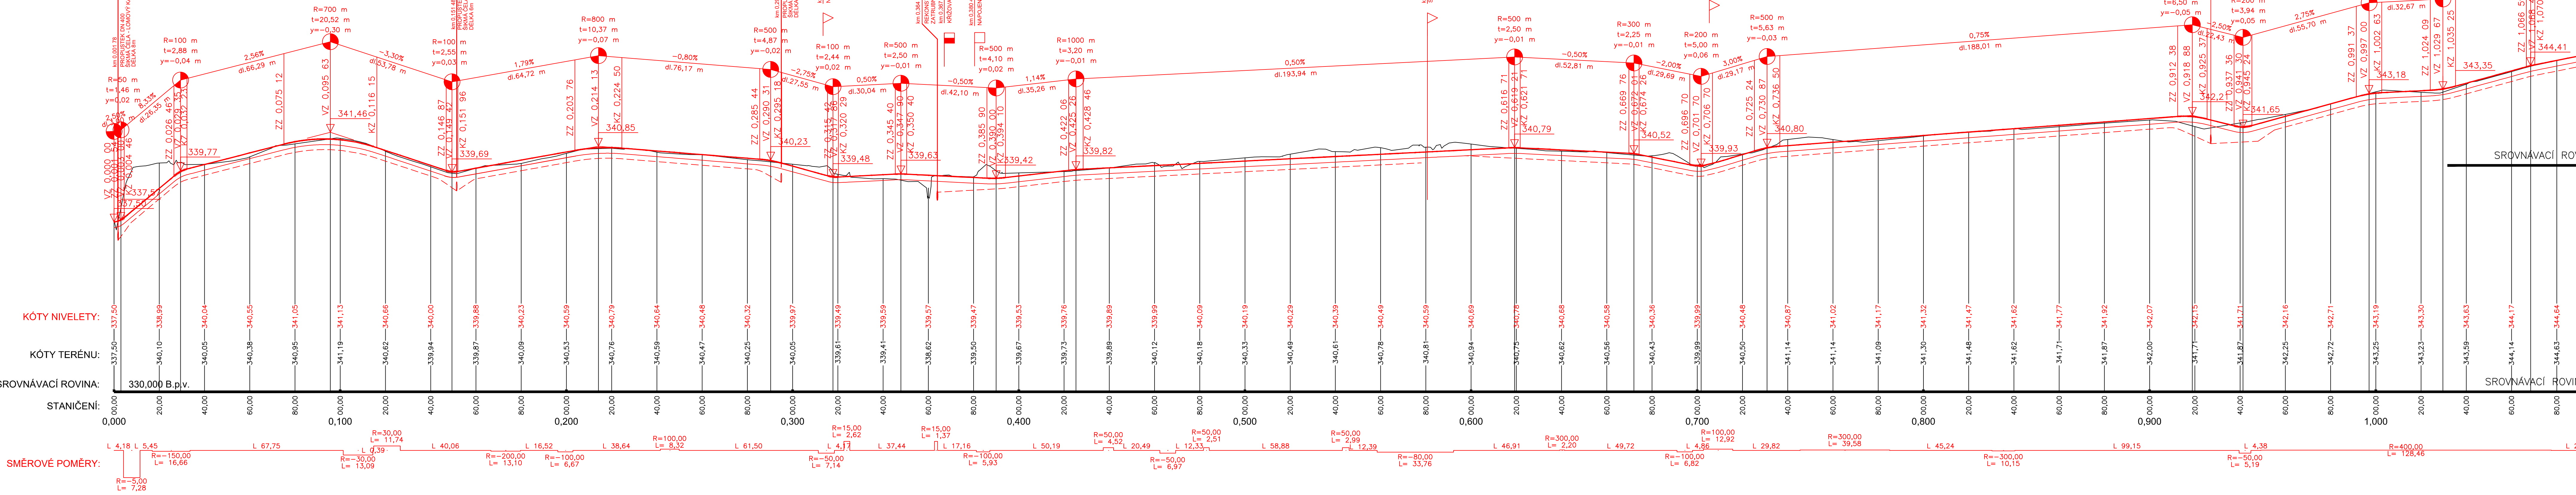


Podélný profil – osa 1(první část)

výřez 2

M= 1:1000/100

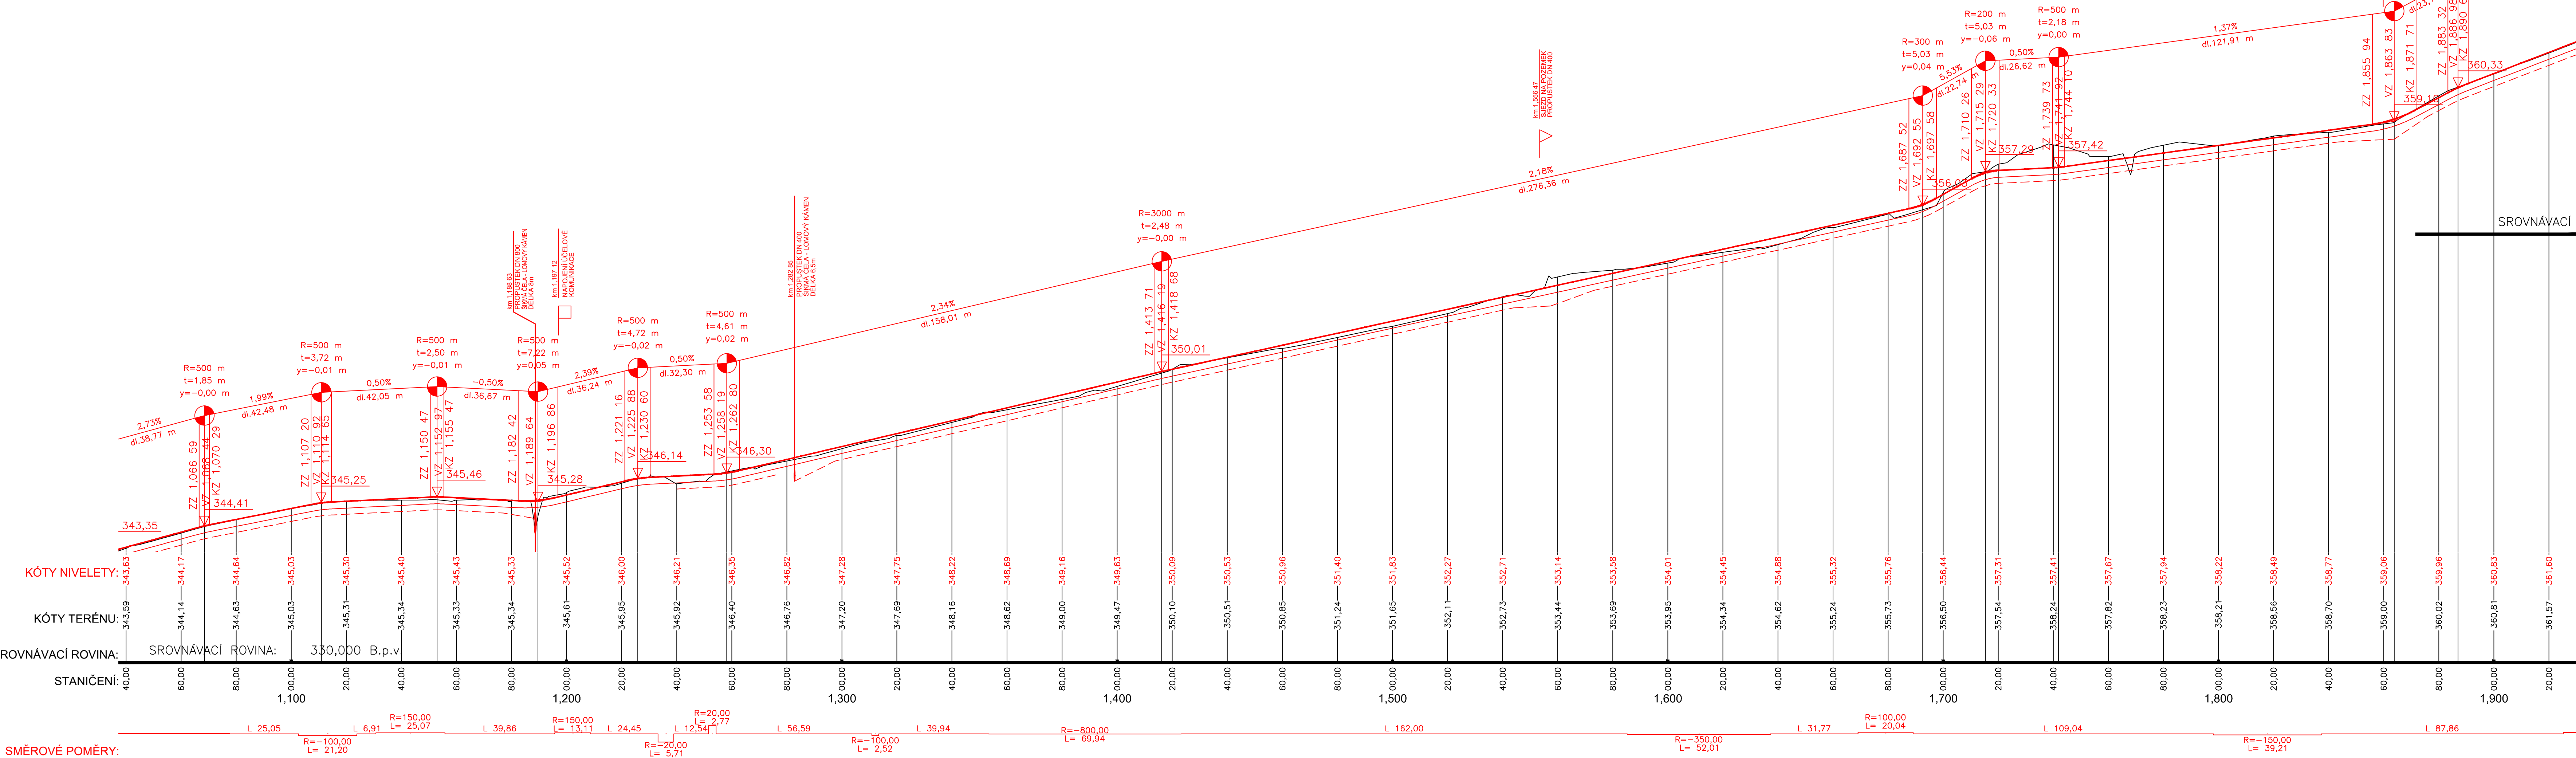

Výškový systém: B.p.v.
Souřadnicový systém: JTSK

 Atelier DPK s.r.o. Šumavská 416/15 602 00 Brno tel.: 541240616 atelier@atelier-dpk.cz	PROJEKTANT ČÁSTI PD	
	ZODPOVĚDNÝ PROJEKTANT	Ing. Kateřina Míčová Polesná
	VEDOUcí PROJEKTANT	Ing. Petr Soldán
	VYPRACOVAL	Ing. Martin Hedvík

INVESTOR Město Šumperk nám. Míru 1, 787 01 Šumperk	DATUM 06/2018	
	ČÍSLO ZAKÁZKY ZPRACOVATELE 15_02_107	
	ČÍSLO ZAKÁZKY OBJEDNATELE	
	MĚŘITKO 1:1000/100	
STUPNĚŇ PROJEKTOVÉ DOKUMENTACE Projektová dokumentace pro provedení stavby		FORMÁT 12x44
OBJEKT SO 101 – Smlšená stezka Šumperk – Bratrušov		PHASE B1. Stavební část
DOKUMENT (VÝKRES) Podélný profil - osa 1 (první část)		ČÍSLO VÝKRESU / REVIZE B1.1.2

SO 101