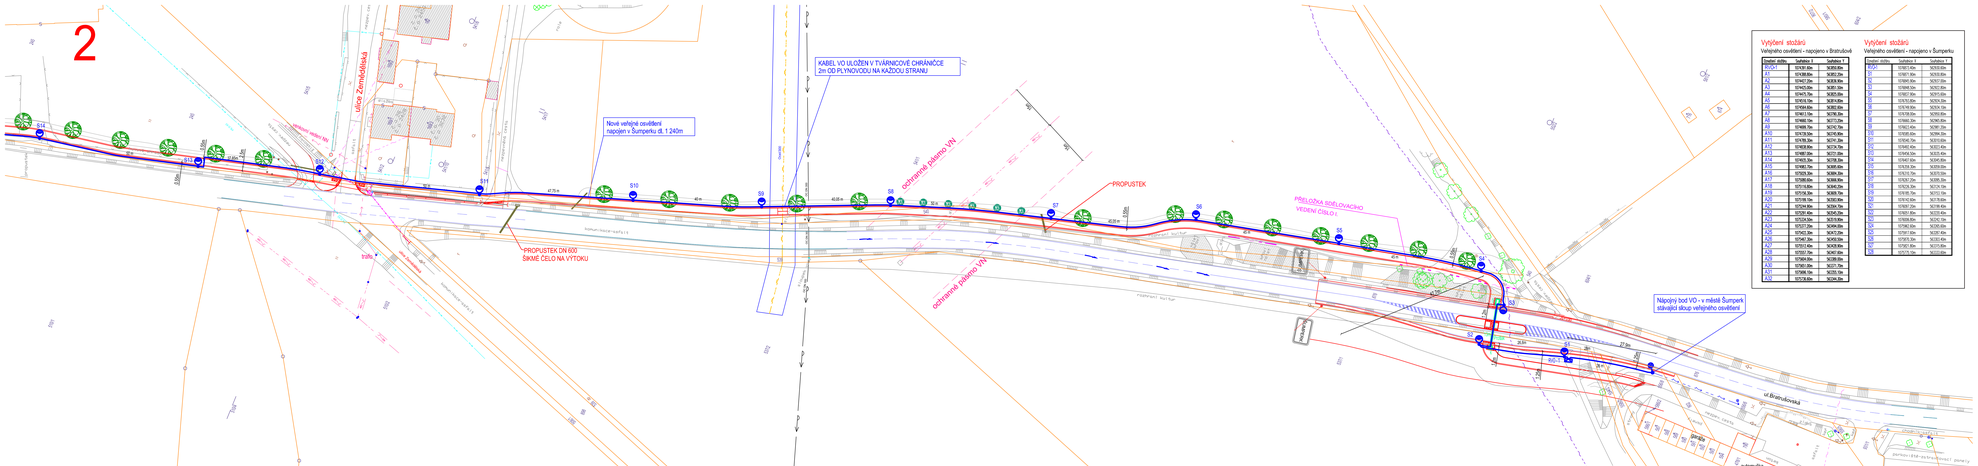



Veřejného osvětlení - napojen v Bratrušově dl. 1 495m

- zemní kabel veřejného osvětlení CYKY-J 4x16 x cell trase v kabelové chráničce 75
- spoj v kabelem VO zemnící vodič Fe/Zn 10mm

Délka trasy výkopu ..... 159 metrů

- A: nové sadové stožáry a výška 7 metrů nad zemí, výška svítidla nad zemí 7 metrů
  - osazen podélník bez svítidlem 39M, svařený tak svítidlo 426/1m, zdroje –537Bm
  - 32 kusů
- SP1B: nové kabelové skříň osazeno na stávajícím sloupu JE ve výšce 2,5m osazeným na p.č. 1429/28 k.ú. Bratrušov napojeno za stávajícího veřejného vedení NN, kabelem AES 4x25
- BOD-1: PRVO 1/3x20A příl.[Modul] –rozvaděč pro veřejné osvětlení – nové napojení z venkovního vedení NN pojistkové skříně SP 102 osazené na sloupu JE
  - Rozměry: šířka x výška nad zemí x hloubka – 540 mm x 1200mm x 200mm
  - Obsah: elektronické řízení – jistič před měřicím bodem 3/1–32 smyk
    - veřejné osvětlení 1 x jistič stávající LPN–3/B/1,5 x jistič obvodů LPN–1B/C/1
    - 1 x stykač XSI–25–40–42/0, ochranného, ruční spínač

- startovací jímka pro protlak šířka 1metr, délka 1,8m, hloubka 1,5 metru po skončení protlaku zrespektovat po vrstvách 30 cm s upěchovat
- koncová jímka pro protlak šířka 1 metr, délka 1m, hloubka 1,5 metru po skončení protlaku zrespektovat po vrstvách 30 cm s upěchovat

STÁVAJÍCÍ SÍTĚ

- stávající zemní kabel VO
- nadzemní NN
- nadzemní VN
- plynovod
- vodovod
- KANALIZACE
- SDĚLOVACÍ KABEL – Č. ÚNOSKOMUNIKACE – POZDĚJŠÍ VEDENÍ
- SDĚLOVACÍ KABEL – ČETIN – POZDĚJŠÍ VEDENÍ

Nové

- HRANY NAVRŽENÉ
- HRANY STÁVAJÍCÍ
- SOUSEDNÍ PROJEKT

Poznámka:

Stávající inženýrské sítě byly zakresleny do PD dle podkladů od správců inženýrských sítí. Před zahájením výkopových prací dodavatel stavebních prací požádá správce inženýrských sítí o jejich přesné vyjčení o provedou o tom zápis do stavebního deníku.

Typ svítidla si dodavatel odsouhlasí před montáží u správce veřejného osvětlení.

Veřejného osvětlení - napojeno v Šumperku dl. 1 240m

- zemní kabel veřejného osvětlení CYKY-J 4x16 x cell trase v kabelové chráničce 75
- spoj v kabelem VO zemnící vodič Fe/Zn 10mm

Délka trasy výkopu ..... 1240 metrů

- A: nové sadové stožáry a výška 7 metrů nad zemí, výška svítidla nad zemí 7 metrů
  - osazen podélník bez svítidlem 39M, svařený tak svítidlo 426/1m, zdroje –537Bm
  - 28 kusů
- startovací jímka pro protlak šířka 1metr, délka 1,8m, hloubka 1,5 metru po skončení protlaku zrespektovat po vrstvách 30 cm s upěchovat
- koncová jímka pro protlak šířka 1 metr, délka 1m, hloubka 1,5 metru po skončení protlaku zrespektovat po vrstvách 30 cm s upěchovat
- BOD-1: Rozvaděč veřejného osvětlení bez měření a přílohy –RVO 0/MP7P/A003V s ultrazvukovým hubnem

4	3	2	1

1

Výškový systém: B.p.v.
Souřadnicový systém: JTSK

SO 402

Atelier DPK, s.r.o.
Šumavská 416/15
602 00 Brno
tel.: 54 12409 15
atelier@atelier-dpk.cz

PROJEKTANT ČÁSTI PD	
KLAUZURA/ČÍSLO PROJEKTU	Ing., Martin Hedvik
ZODPOVĚDNÝ PROJEKTANT	
VEDOUCÍ PROJEKTANT	Ing., Petr Soldán
VYPRACOVAL	

PROJEKTANT ČÁSTI PD	
ZODPOVĚDNÝ PROJEKTANT	
VEDOUCÍ PROJEKTANT	Ing., Zdeněk Gregl
VYPRACOVAL	Ing., Zdeněk Gregl

INVESTOR: Město Šumperk, nám. Míru 1, 797 01 Šumperk	DATUM: 6/2018
VAZBA ZAKÁZKY: Cyklostezka Bratrušov	ČÍSLO ZAKÁZKY ZPRACOVATELE: 16_02_107
	ČÍSLO ZAKÁZKY OBJEDNATELE: ----
STUPEŇ PROJEKTOVÉ DOKUMENTACE: Projektová dokumentace pro provedení stavby	MĚŘÍTKO: 1 : 500
OBJEKT: SO 402 – Veřejné osvětlení	FORMÁT: x A4
ČÁST: B4. Stavební část	PARE:
DOKUMENT / VÝKRES: Koordinační situace veřejného osvětlení –výkres 1 až 4	ČÍSLO VÝKRESU / REVIZE: B4.1.1.