
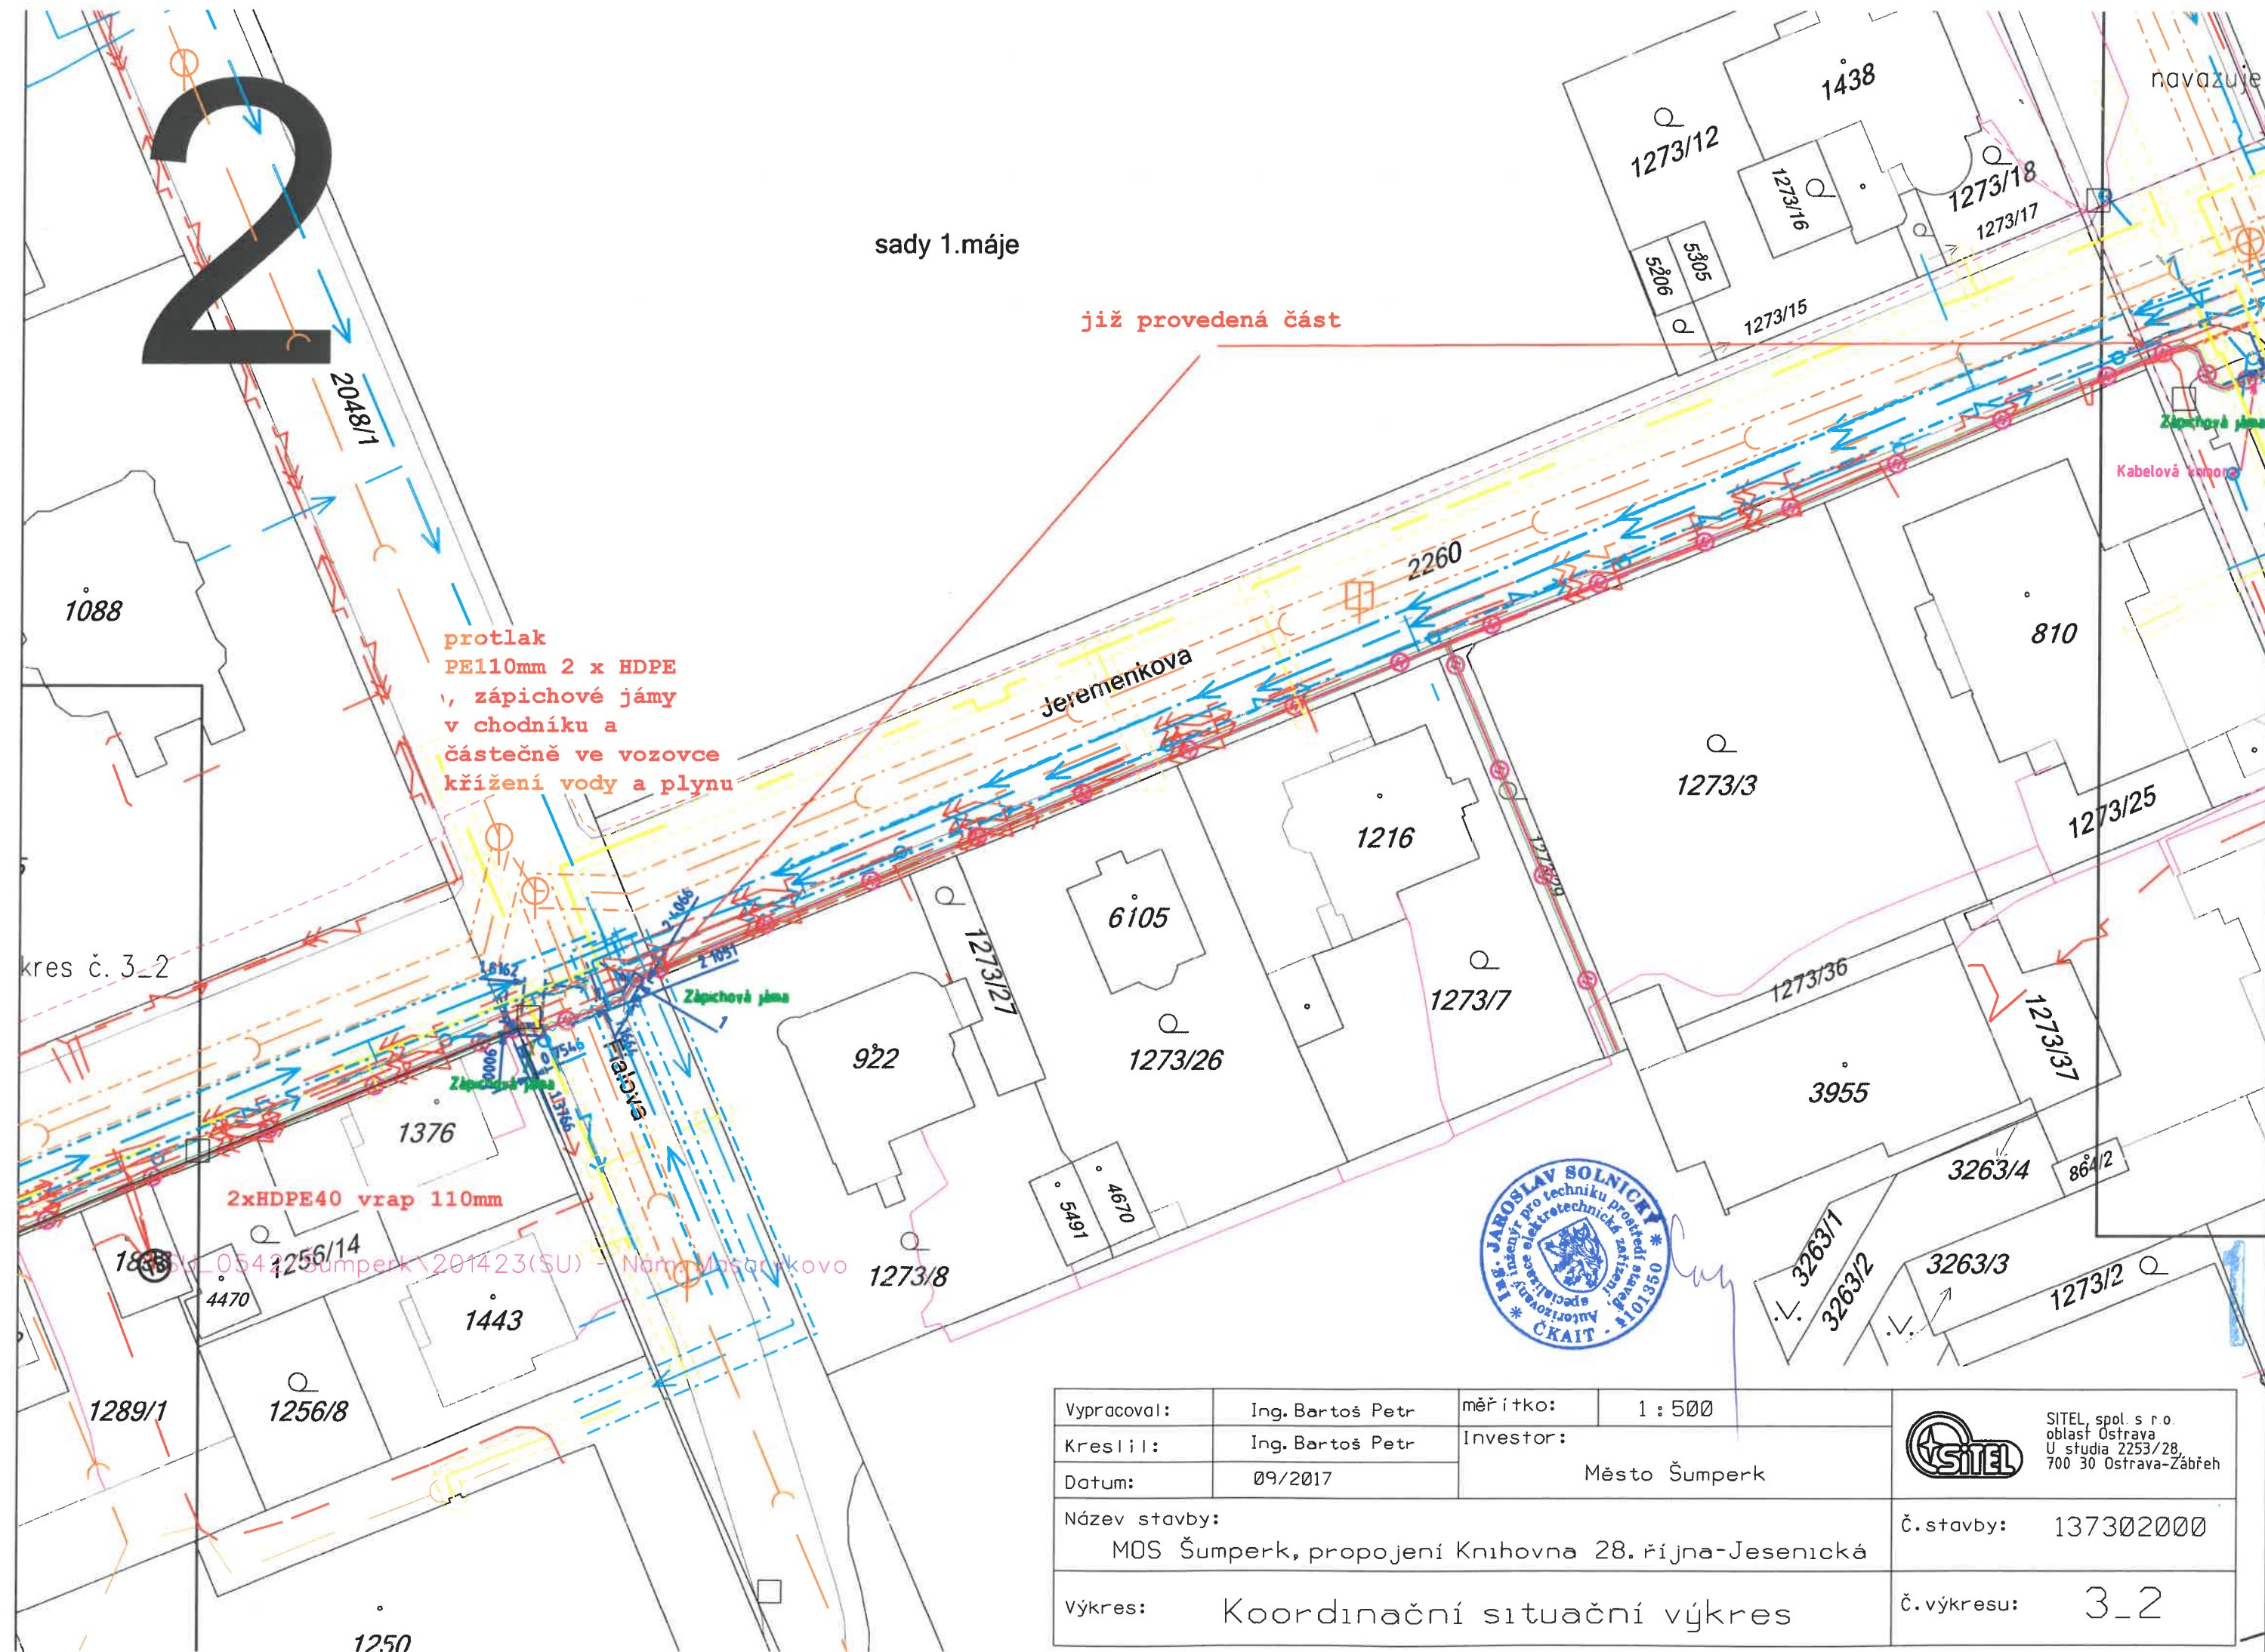



Vypracoval:	Ing. Bartoš Petr	měřítko:	1 : 500	 <div>SITEL, spol. s r.o. oblast Ostrava U studia 2253/28, 700 30 Ostrava-Zábřeh</div>
Kreslil:	Ing. Bartoš Petr	Investor:	Město Šumperk	
Datum:	09/2017			
Název stavby:				Č. stavby: 137302000
MOS Šumperk, propojení Knihovna 28. října-Jesenická				
Výkres:				Č. výkresu: 3_1
Koordinační situační výkres				





Vypracoval:	Ing. Bartoš Petr	měřítko:	1 : 500	 SITEL, spol. s r.o. oblast Ostrava U sídla 2253/28, 700 30 Ostrava-Zábřeh
Kreslil:	Ing. Bartoš Petr	Investor:	Město Šumperk	
Datum:	09/2017			
Název stavby:	MOS Šumperk, propojení Knihovna 28. října-Jesenická			Č. stavby: 137302000
Výkres:	Koordinální situační výkres			Č. výkresu: 3_2



