



SITUACE DOPRAVNÍHO OMEZENÍ
M 1:2.000

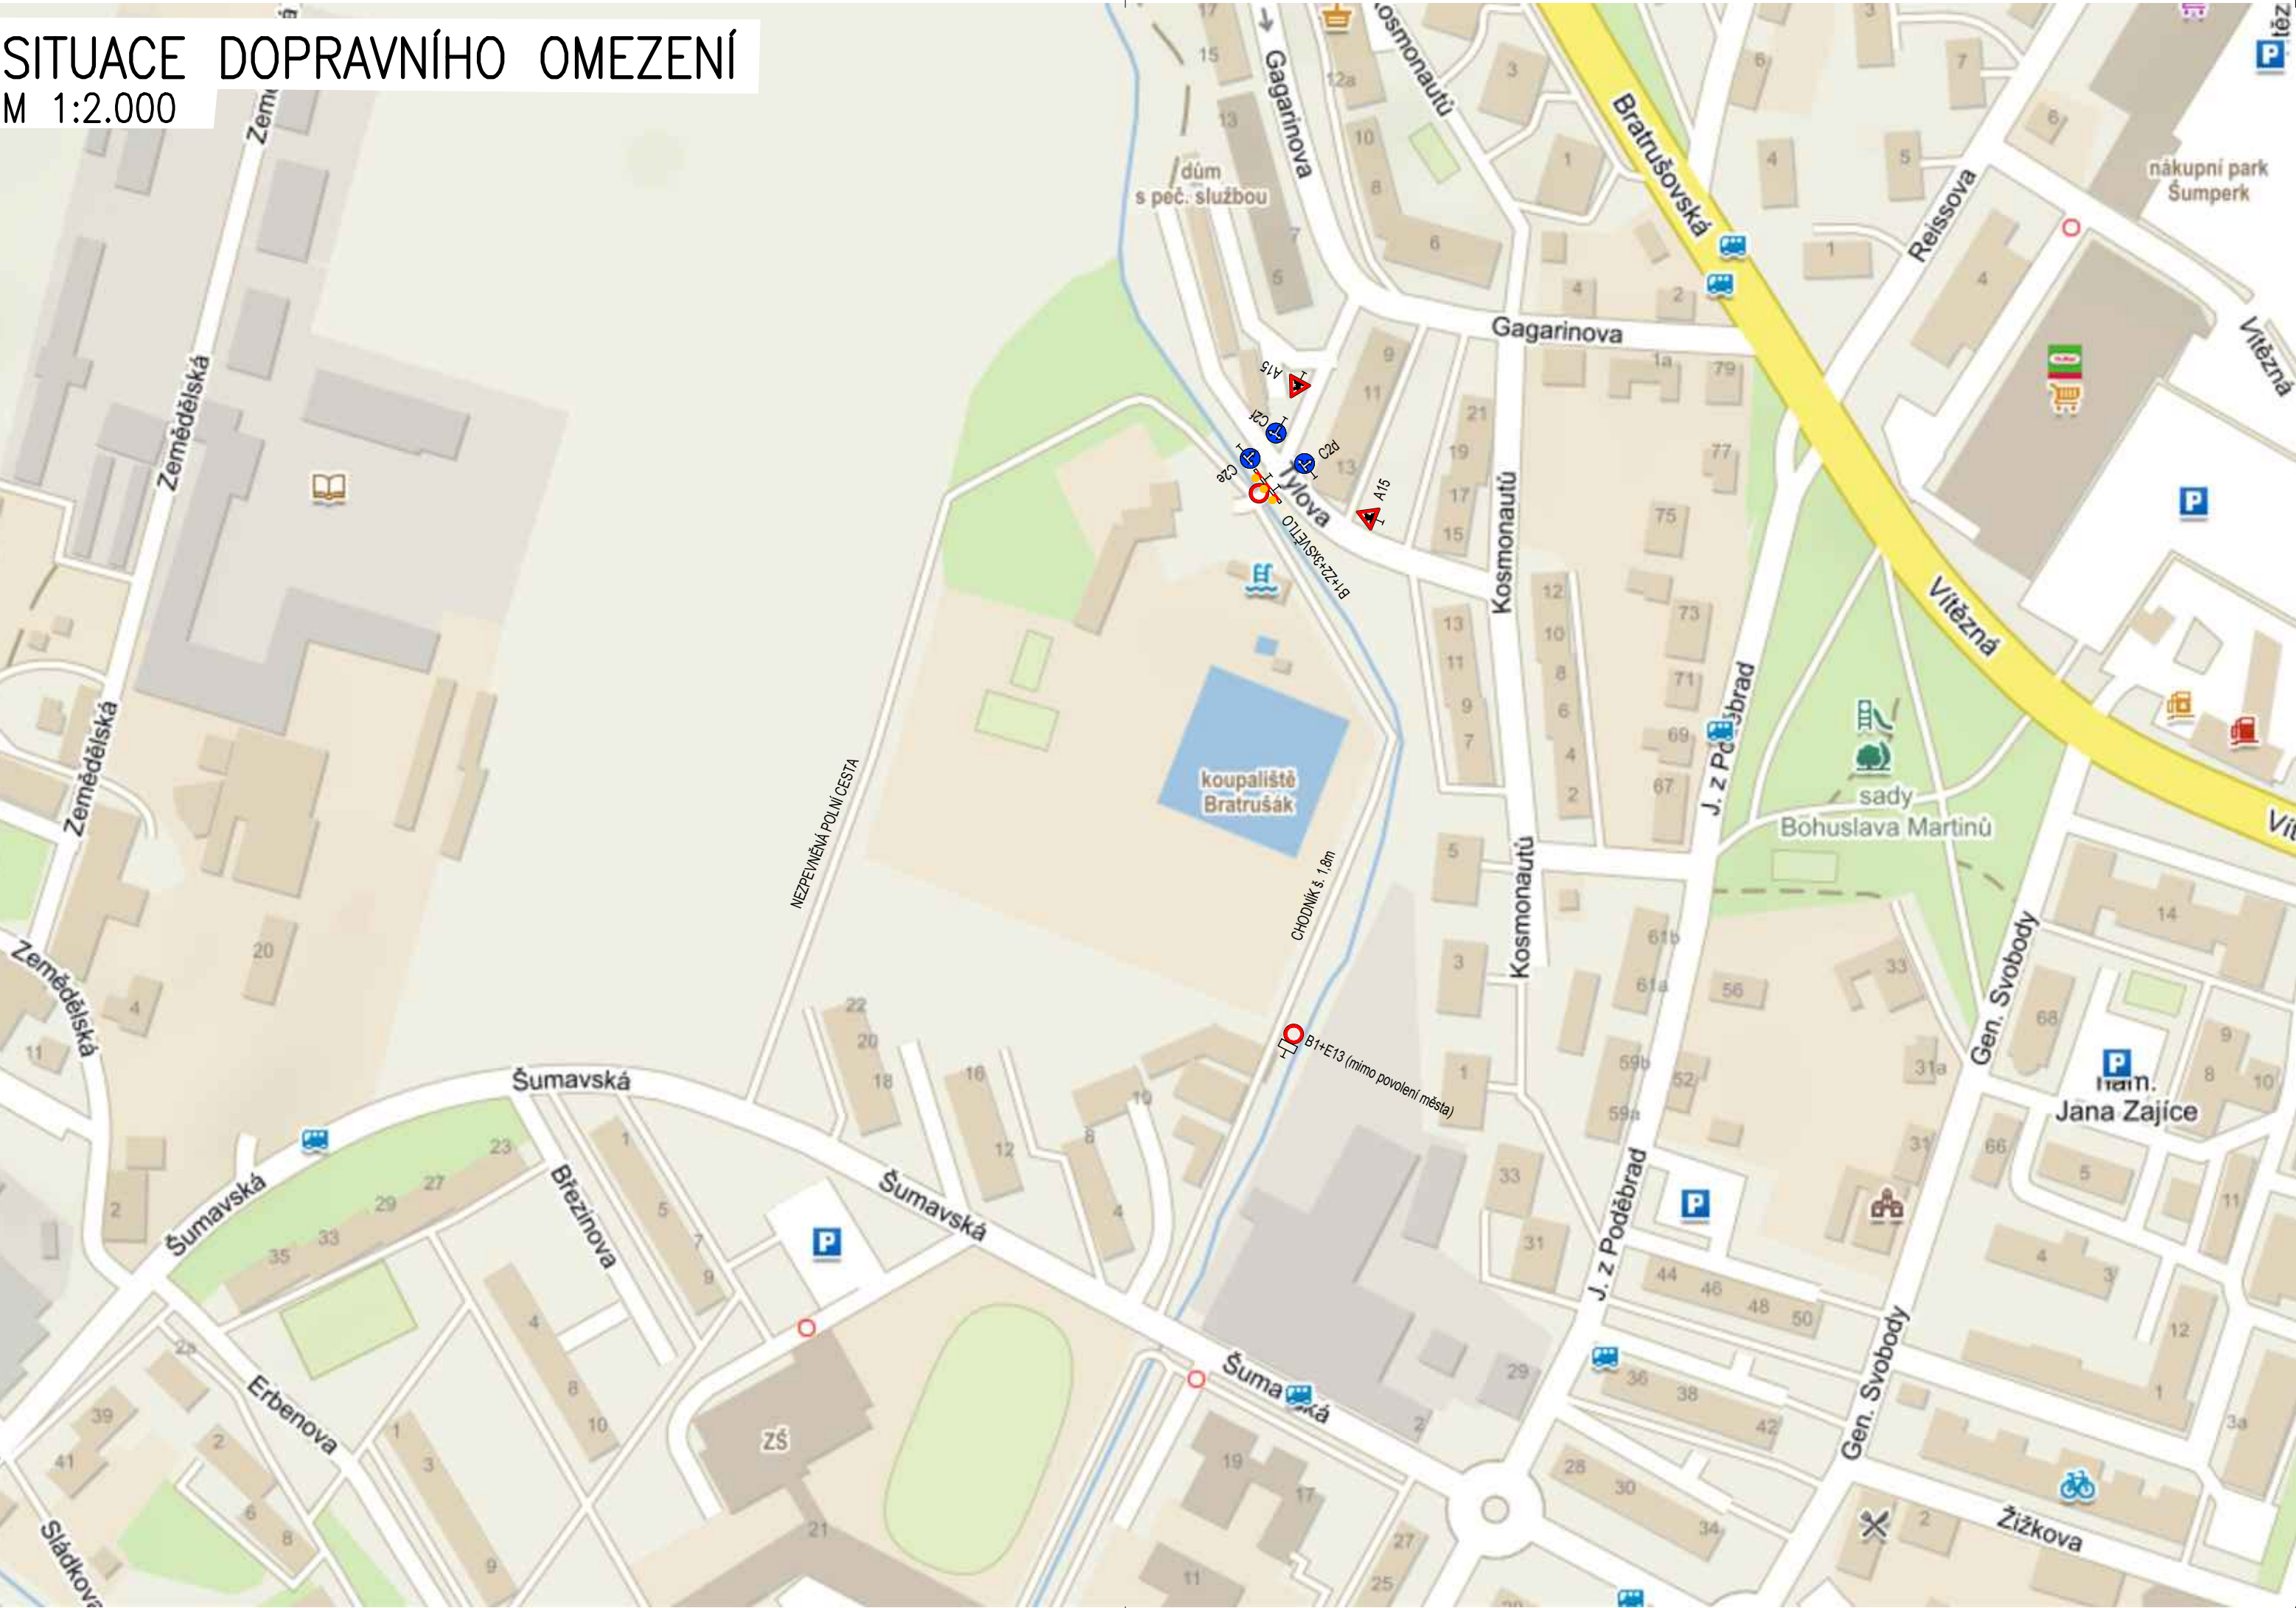

ETAPA PROVÁDĚNÍ KOMUNIKACE V PŘEDMOSTÍ

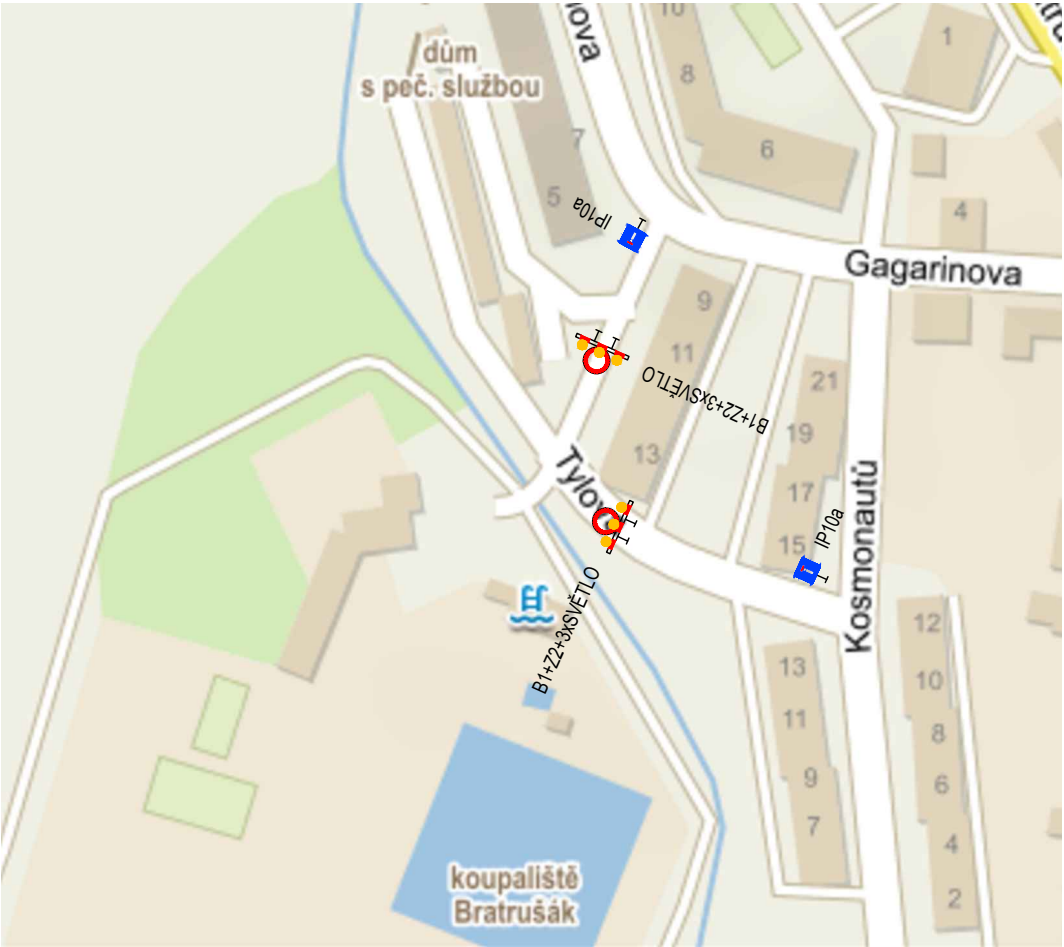

SO 101

Souřadnicový systém: S - JTSK
Výškový systém: Bpv

PDPS

| | | | | |
|--|---------------------|---|--|---------------------|
| Hlavní projektant: | Ing. Jaromír RUŠAR |  |  Majdalenky 19, 638 00 Brno Tel., fax: 545 222 037 E-mail: info@rusar.cz | |
| Zodpovědný projektant: | Ing. Jaromír RUŠAR | | | |
| Vypracoval: | Ing. Tomáš KNOBLOCH | | | |
| Kontroloval: | Ing. Jaromír RUŠAR | | | |
| Kraj: | Olomoucký | Datum: | | 01 / 2019 |
| Zadavatel: | Město Šumperk | Formát: | | 1:2.000 |
| Název akce: Most Tylova M1 - Šumperk | | Měřítko: | | 3 A4 |
| | | Účel: | | PDPS |
| Název objektu: SO 101 - DOPRAVNĚ INŽENÝRSKÁ OPATŘENÍ | | Čís.zakáz.: | | 25-2017 |
| Název výkresu: | | Archivní čís.: | | 09-2017 |
| SITUACE DOPRAVNÍHO OMEZENÍ | | Čís.soupravy: | | Čís. výkresu: 02 |