


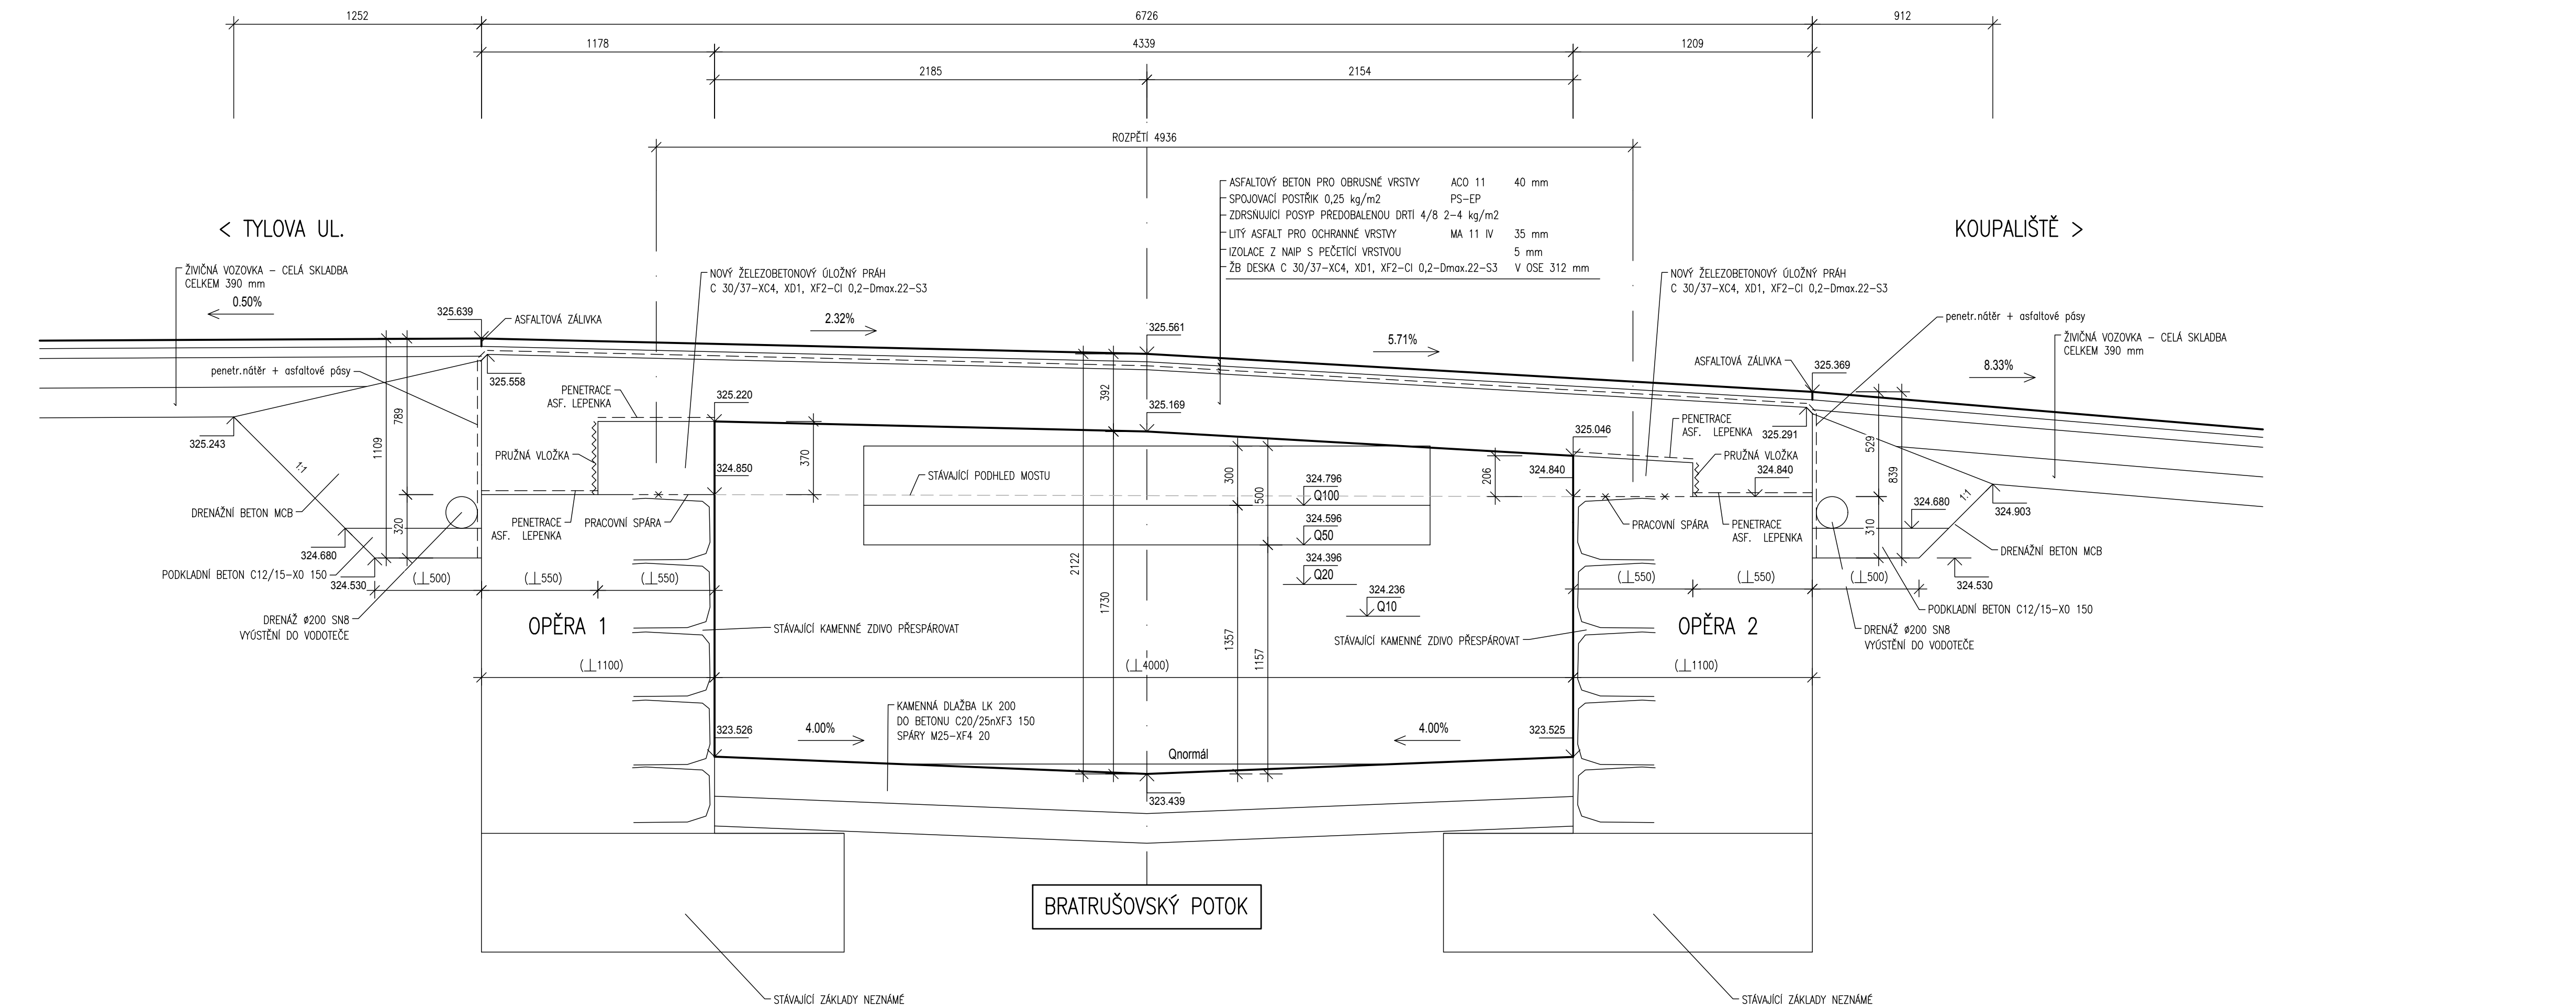

PODÉLNÝ ŘEZ
M 1:20



SO 201

Souřadnicový systém: S - JTSK
Výškový systém: Bpv

PDPS

Hlavní projektant:	Ing. Jaromír RUŠAR		 Majdalenky 19, 638 00 Brno Tel., fax: 545 222 037 E-mail: info@rusar.cz
Zodpovědný projektant:	Ing. Jaromír RUŠAR		
Vypracoval:	Ing. Tomáš KNOBLOCH		
Kontroloval:	Ing. Jaromír RUŠAR		
Kraj:	Olomoucký	Datum:	01 / 2019
Zadavatel:	Město Šumperk	Formát:	1:20
Název akce:	Most Tylova M1 - Šumperk	Měřítko:	4 A4
		Účel:	PDPS
Název objektu:	SO 201 - MOST	Čís.zakáz.:	25-2017
Název výkresu:	PODÉLNÝ ŘEZ	Archivní čís.:	09-2017
		Čís.soupravy:	Čís. výkresu:
			04