


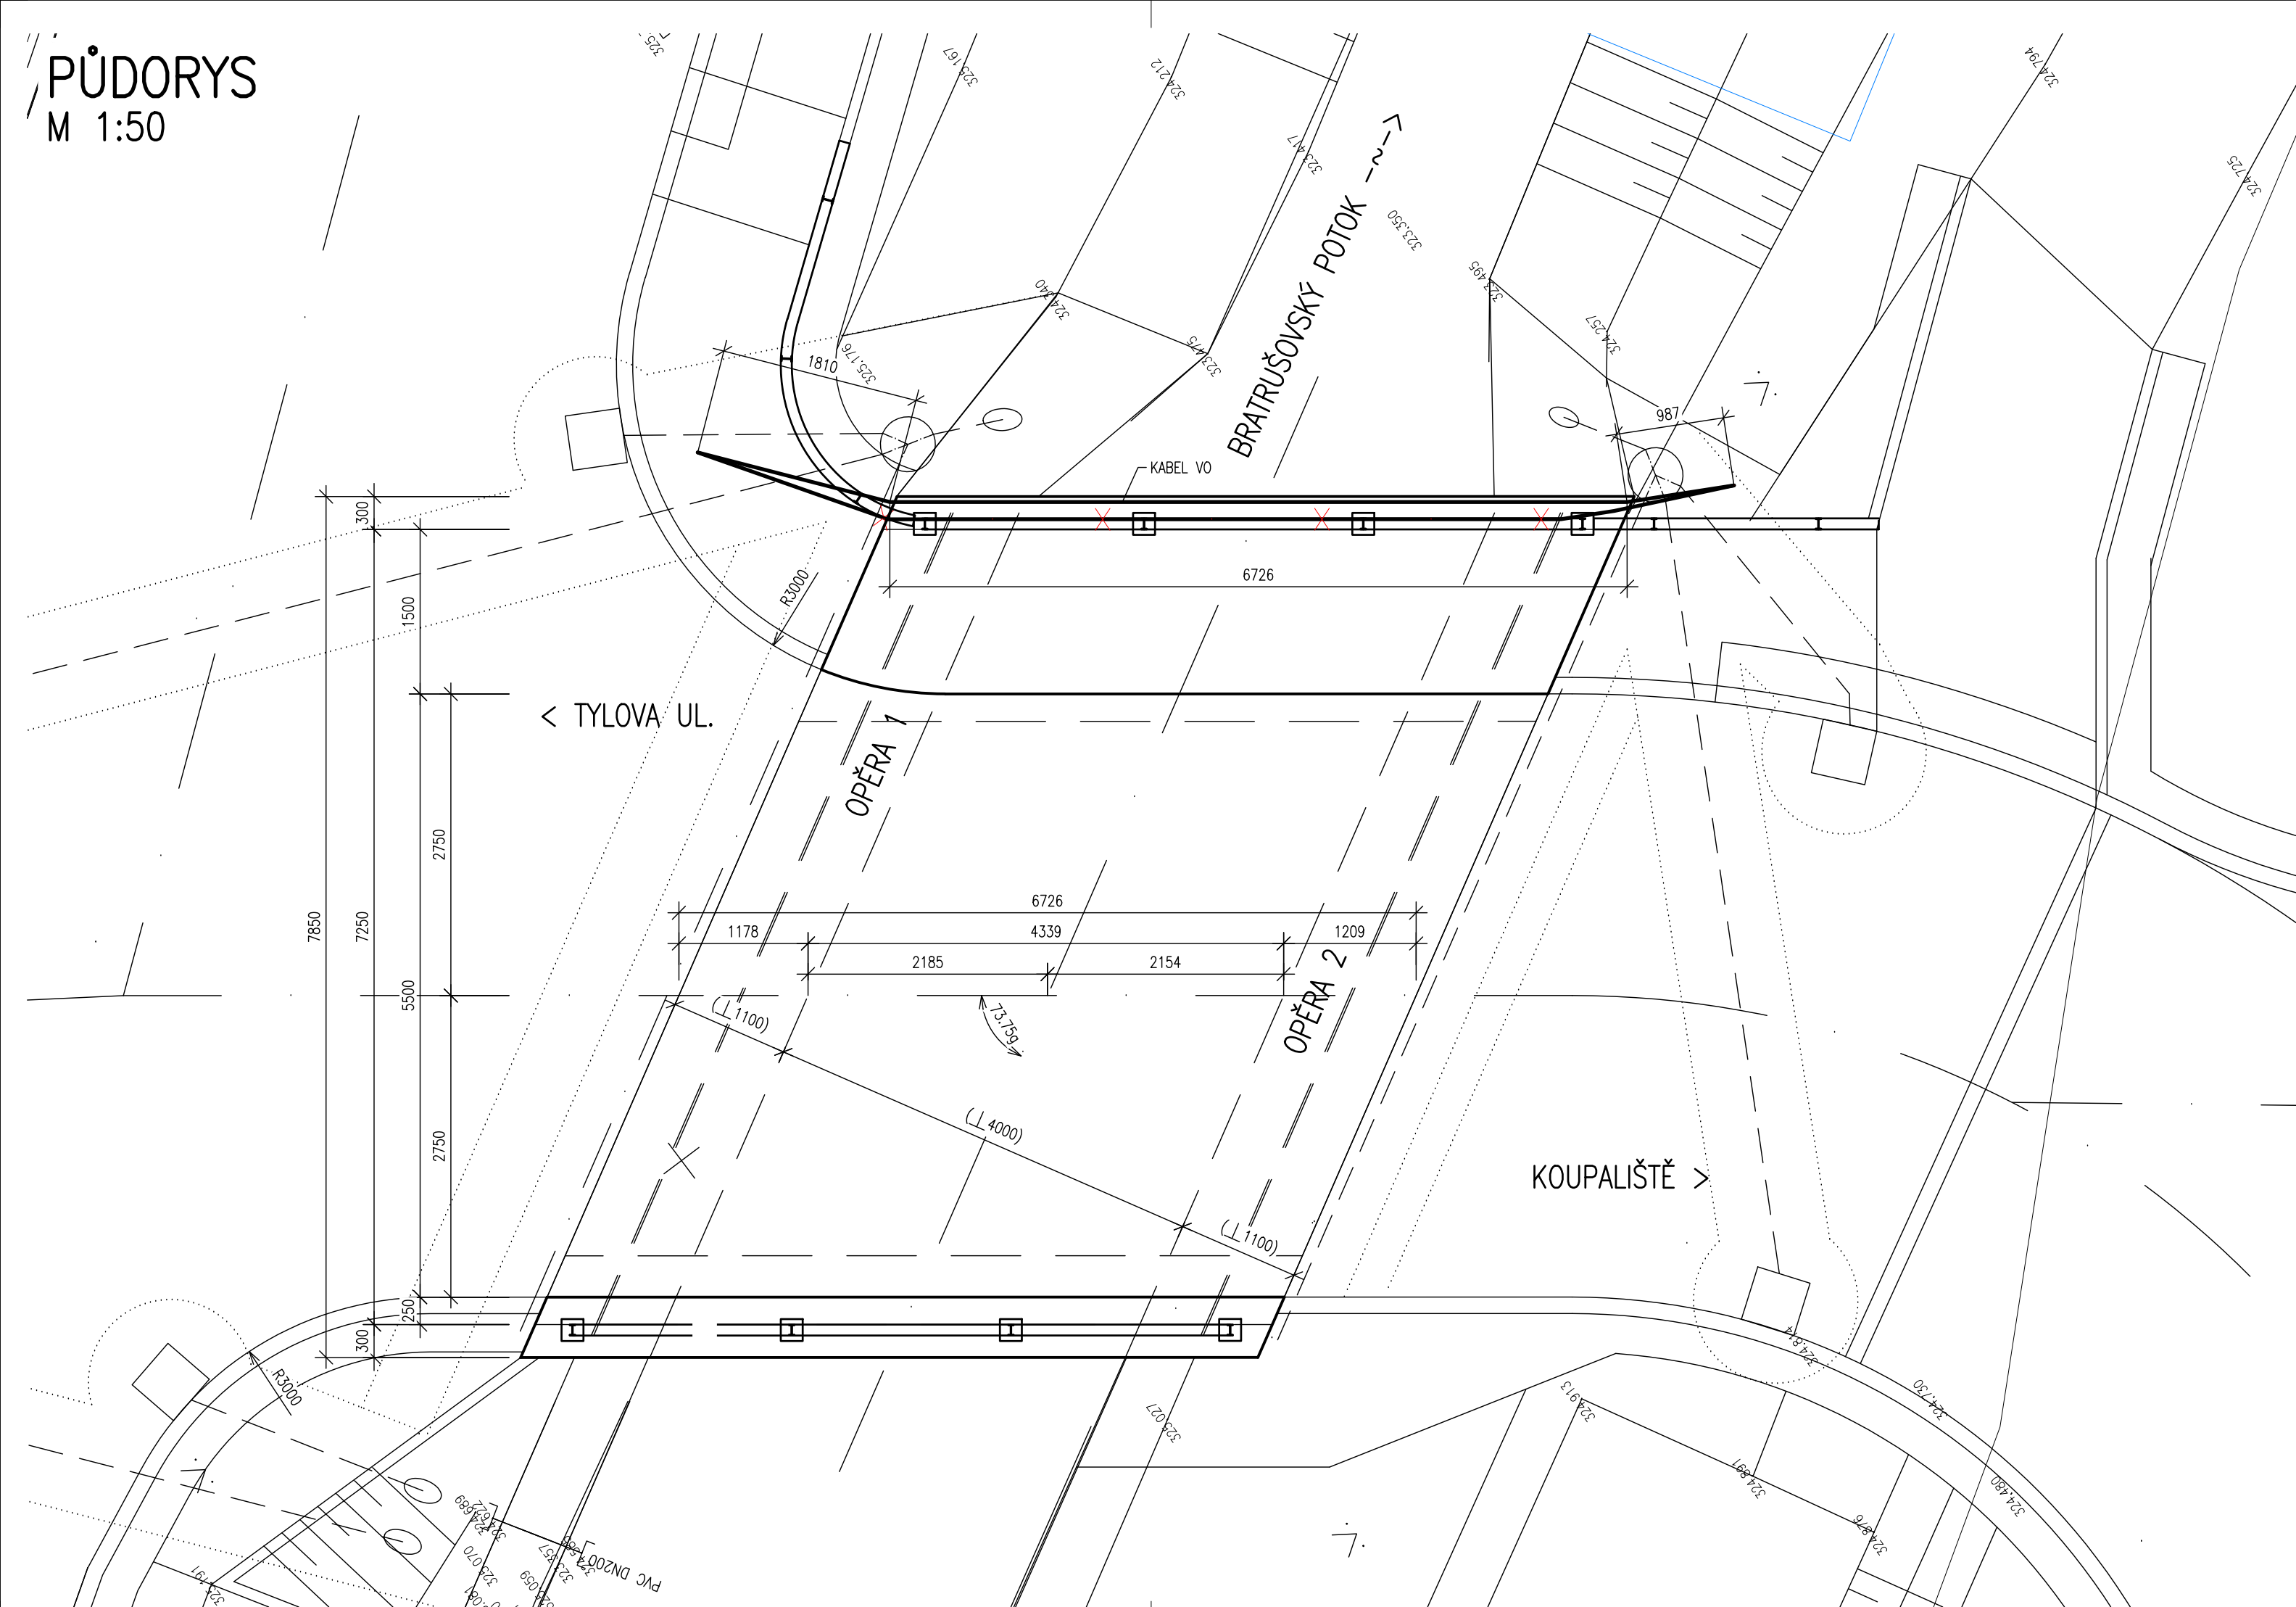


/// PUDORYS
M 1:50



SO 401

Souřadnicový systém: S - JTSK
Výškový systém: Bpv

PDPS

Hlavní projektant:	Ing. Jaromír RUŠAR			
Zodpovědný projektant:	Ing. Jaromír RUŠAR			
Vypracoval:	Ing. Tomáš KNOBLOCH			
Kontroloval:	Ing. Jaromír RUŠAR		Majdalenky 19, 638 00 Brno Tel., fax: 545 222 037 E-mail: info@rusar.cz	
Kraj:	Olomoucký		Datum:	01 / 2019
Zadavatel:	Město Šumperk		Formát:	1:50
Název akce:	Most Tylova M1 - Šumperk		Měřítko:	3 A4
Název objektu:	SO 401 - PŘELOŽKA KABELŮ VO		Účel:	PDPS
			Čís.zakáz.:	25-2017
			Archivní čís.:	09-2017
Název výkresu:	PŮDORYS		Čís.soupravy:	Čís. výkresu: 02