


PŮDORYS 1NP, M 1:75

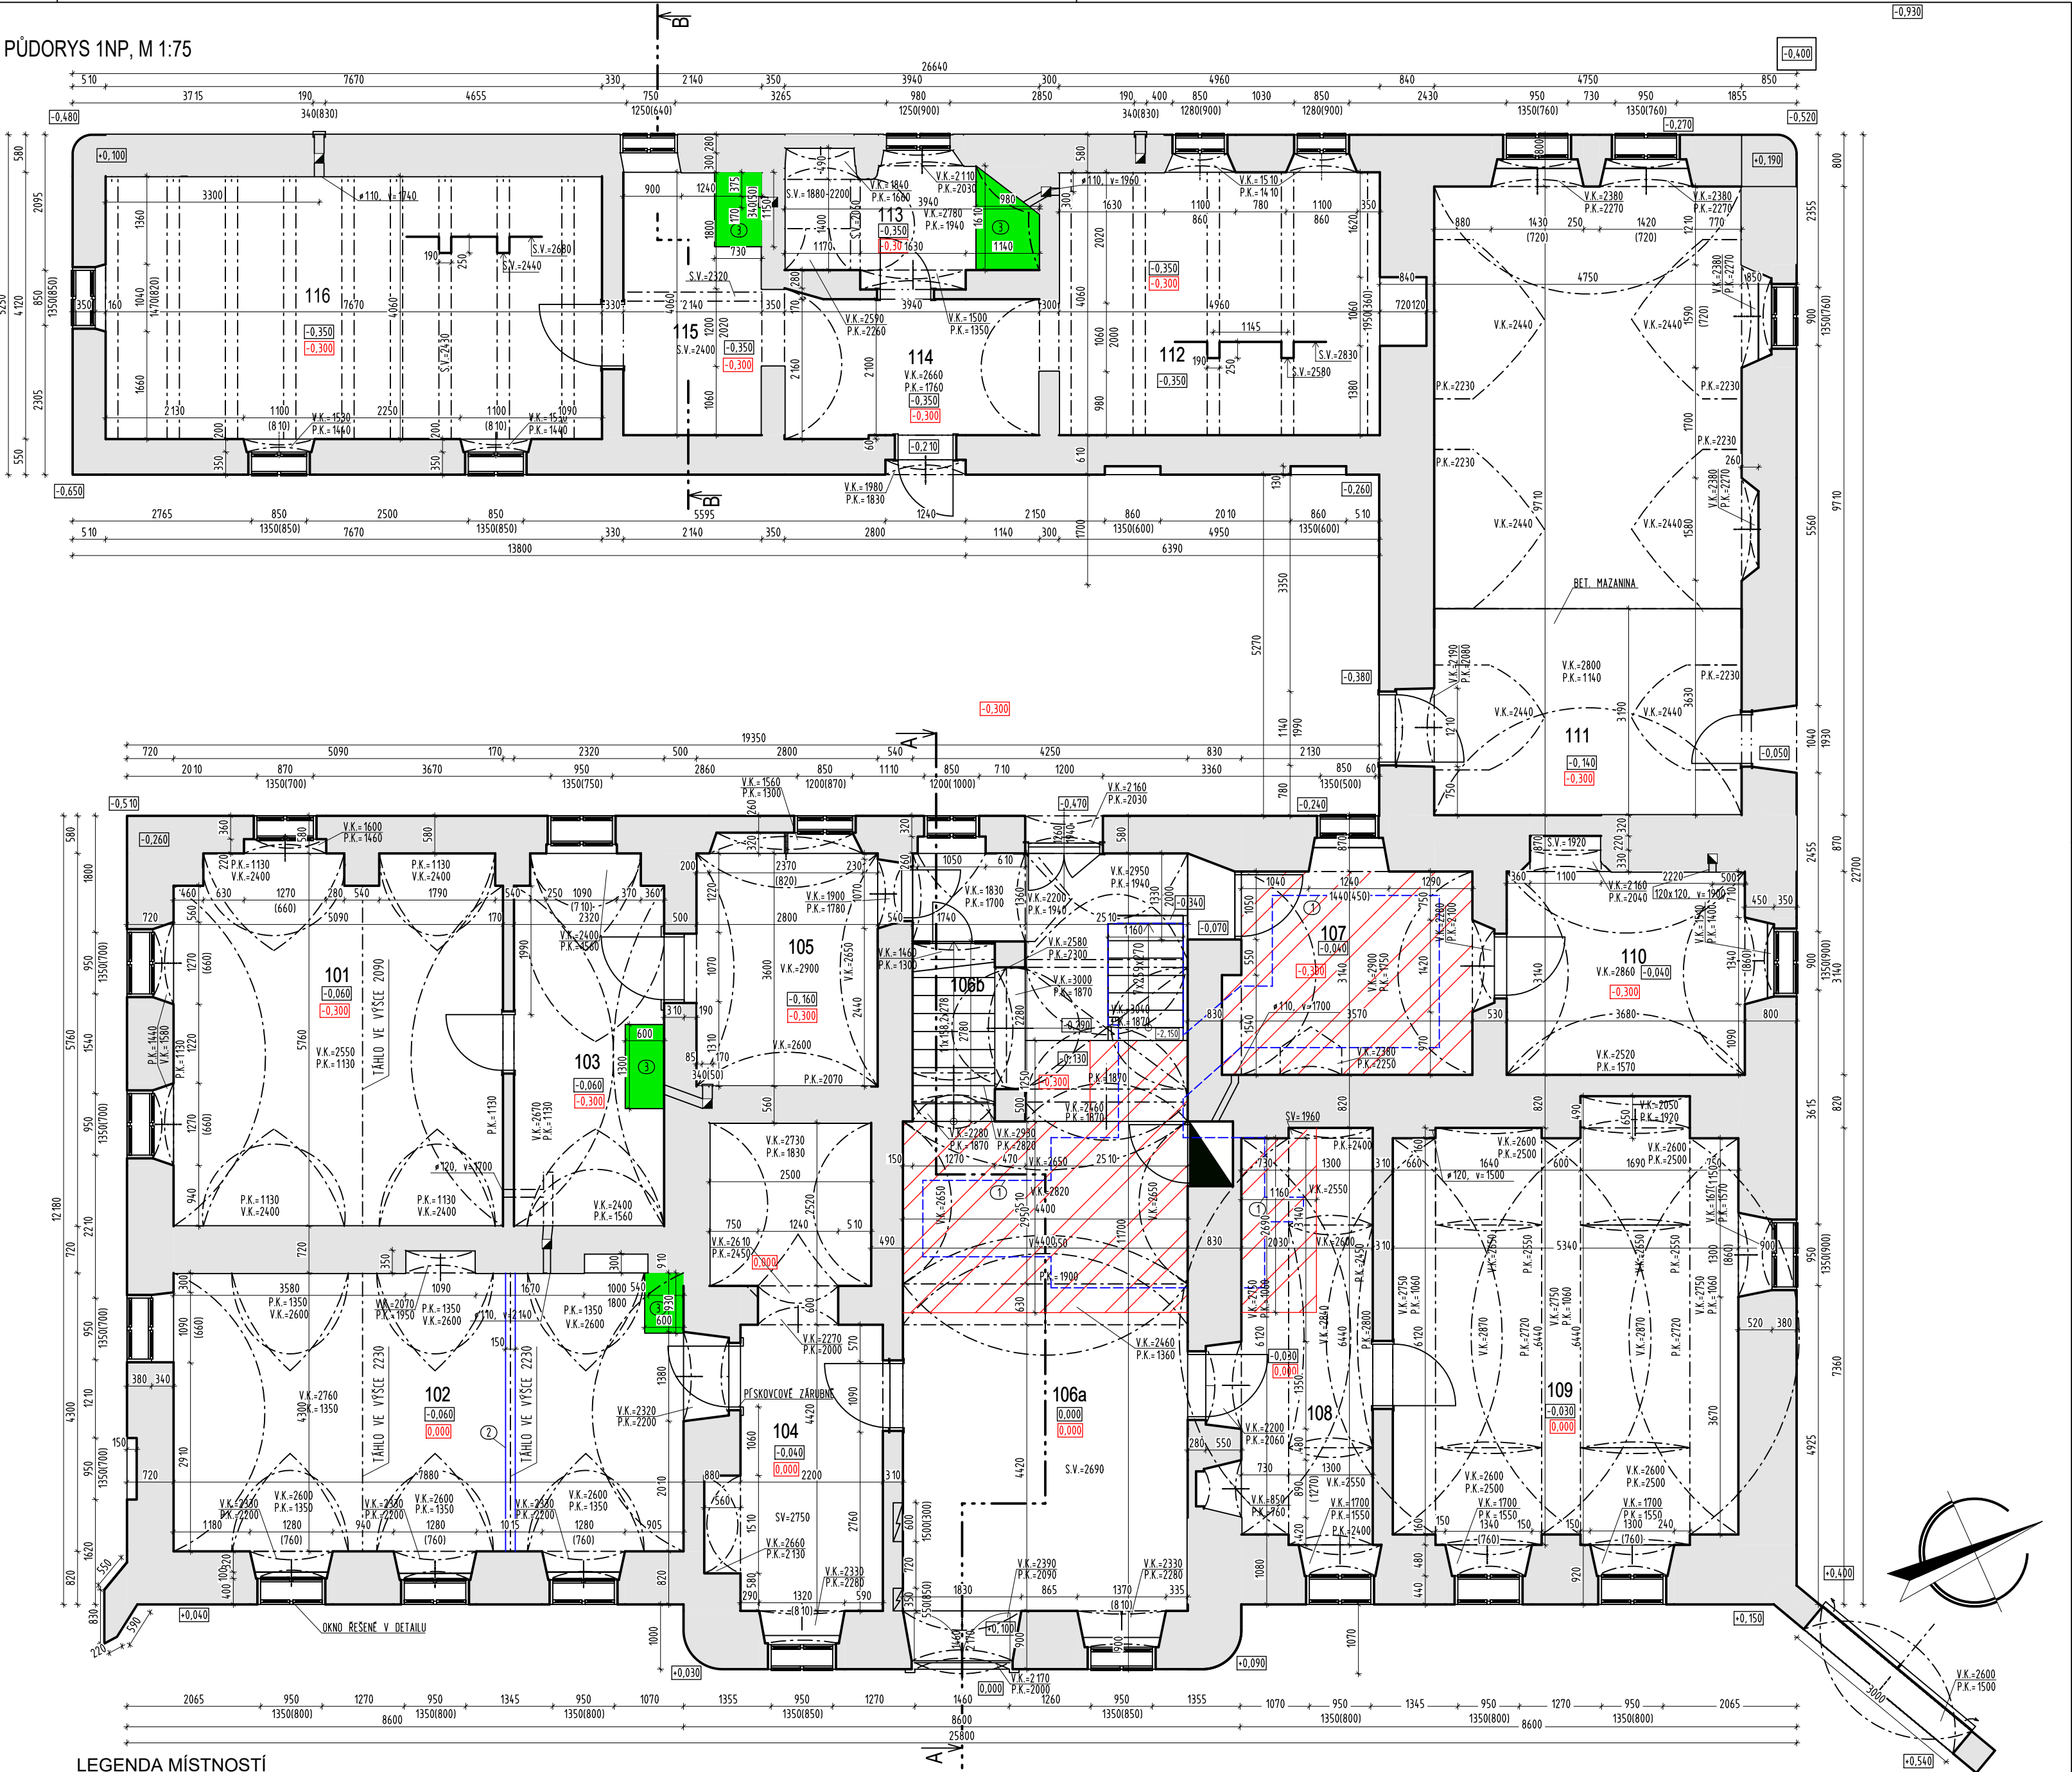

LEGENDA MÍSTNOSTÍ

ČÍSLO	NÁZEV MÍSTNOSTI	PLOCHA	PODLAHA	STĚNA	STROP	POZNÁMKA
101	NÁŠYP	28.76	NÁŠYP	OMÍTKA	OMÍTKA	
102	NÁŠYP	33.88	NÁŠYP	OMÍTKA	OMÍTKA	
103	NÁŠYP	13.06	NÁŠYP	OMÍTKA	OMÍTKA	
104	NÁŠYP	16.02	NÁŠYP	OMÍTKA	OMÍTKA	
105	NÁŠYP	10.08	NÁŠYP	OMÍTKA	OMÍTKA	
106a	BETON	41.63	BETON	OMÍTKA	OMÍTKA	
106b	DŘEVĚNÉ NAŠLAPY	2.54	DŘEVĚNÉ NAŠLAPY	OMÍTKA	OMÍTKA	
107	NÁŠYP	11.67	NÁŠYP	OMÍTKA	OMÍTKA	
108	NÁŠYP	12.84	NÁŠYP	OMÍTKA	OMÍTKA	
109	NÁŠYP	33.75	NÁŠYP	OMÍTKA	OMÍTKA	
110	NÁŠYP	12.17	NÁŠYP	OMÍTKA	OMÍTKA	
111	ZEMINA/BETON	46.11	ZEMINA/BETON	OMÍTKA	OMÍTKA	
112	NÁŠYP	19.29	NÁŠYP	OMÍTKA	OMÍTKA	
114	NÁŠYP	7.73	NÁŠYP	OMÍTKA	OMÍTKA	
115	CHLE	8.32	CHLE	OMÍTKA	OMÍTKA	
116	ZEMINA/PRKNA	29.84	ZEMINA/PRKNA	OMÍTKA	OMÍTKA	

CELKEM :

327.69

POZNÁMKA

- VE VŠECH MÍSTNOSTECH 1NP KROMĚ BUDOU ODSTRANĚNÝ STÁVAJÍCÍ NÁŠYPY
- A ZBYTKY PODLAH O MOCNOSTI 500 mm POD BUDOUČÍ ÚROVEŇ PODLAHY
- DO TĚTO HLUBKY BUDOU ODSTRANĚNY I ZÁKLADY BOURANÝCH STĚN (VIZ STATIKA ŽOIVA A SANACE KLENBŮ)
- V MÍSTNOSTECH, KDE JE NA PODLAZE BET. MAZANINA BUDE UVAŽOVÁNA JEJÍ MOCNOST 100 mm
- PŘED ODSTRANĚNÍM NÁŠYPŮ BUDE PROVEDEN JEJICH PREVENTIVNÍ NÁSTRIK PROTI DŘEVOMORCE VIZ TECH. ZPRÁVA
- ① OBRYS MÍSTNOSTÍ SUTERÉNU, PODLAHY 1NP NAD TĚMITO MÍSTNOSTMI BUDOU ODSTRANĚNÝ NÁŠYPY AZ NA KLENBY
- ② POZOSTÁTEK PRÍČKY + PŘÍPADNÝ ZÁKLAD BUDE DO HLUBKY 500 mm ODSTRANĚN
- ③ BETONOVÉ MAZANINY POD ODSTRANĚNÝMI KACHLOVÝMI KAMNY BUDOU ODSTRANĚNÝ ( TL. BETONU CCA 150 mm)

LEGENDA MATERIÁLŮ

- STÁVAJÍCÍ KONSTRUKCE
- PLOCHY PODLAHY, KTERÉ JE NUTNÉ ODSTRANIT AZ NA RUB KLENB SUTERÉNU
- PLOCHY KLENB BUDOU NÁSLEDNĚ OŠETŘENY PROTI HOUBÁM DLE TECH. ZPRÁVY HLUBKA DO 1 m, PLOCHA ASI 22 m².
- POVODNÍ ÚROVEŇ PODLAHY
- BUDOUČÍ ÚROVEŇ PODLAHY

Zodpovědný projektant	Autor návrhu	Vypracoval	Kreslil
Ing. Jiří Frys	Ing. Martin Bank	Ing. Martin Bank	Ing. Martin Bank
Kraj: Olomoucký	Městský úřad: Šumperk		
Investor: Město Šumperk nám. Míru 364/1, 787 01 Šumperk			
Stavba:	Klapperothova manufaktura Šumperk: Rekonstrukce krovu a dřevěných stropních konstrukcí		
Specializace:	D.1.1 architektonicko - stavební řešení		
Název výkresu:	PŮDORYS 1NP, PŮVODNÍ STAV + LIKVIDACE DŘEVOMORKY		

<b>FRYS</b> STAVEBNÍ PROJEKCE	
JULIUSOVA 12, 78701 ŠUMPERK, TEL. 525 210088, frysh@rysh.cz	
Formát	6A4
Měřítko	1:75
Datum	8/2018
Účel	DPS
Číslo zakázky	17_51a
Číslo výkresu:	Číslo paré:
<b>D 02</b>	