


ČÁST "A"

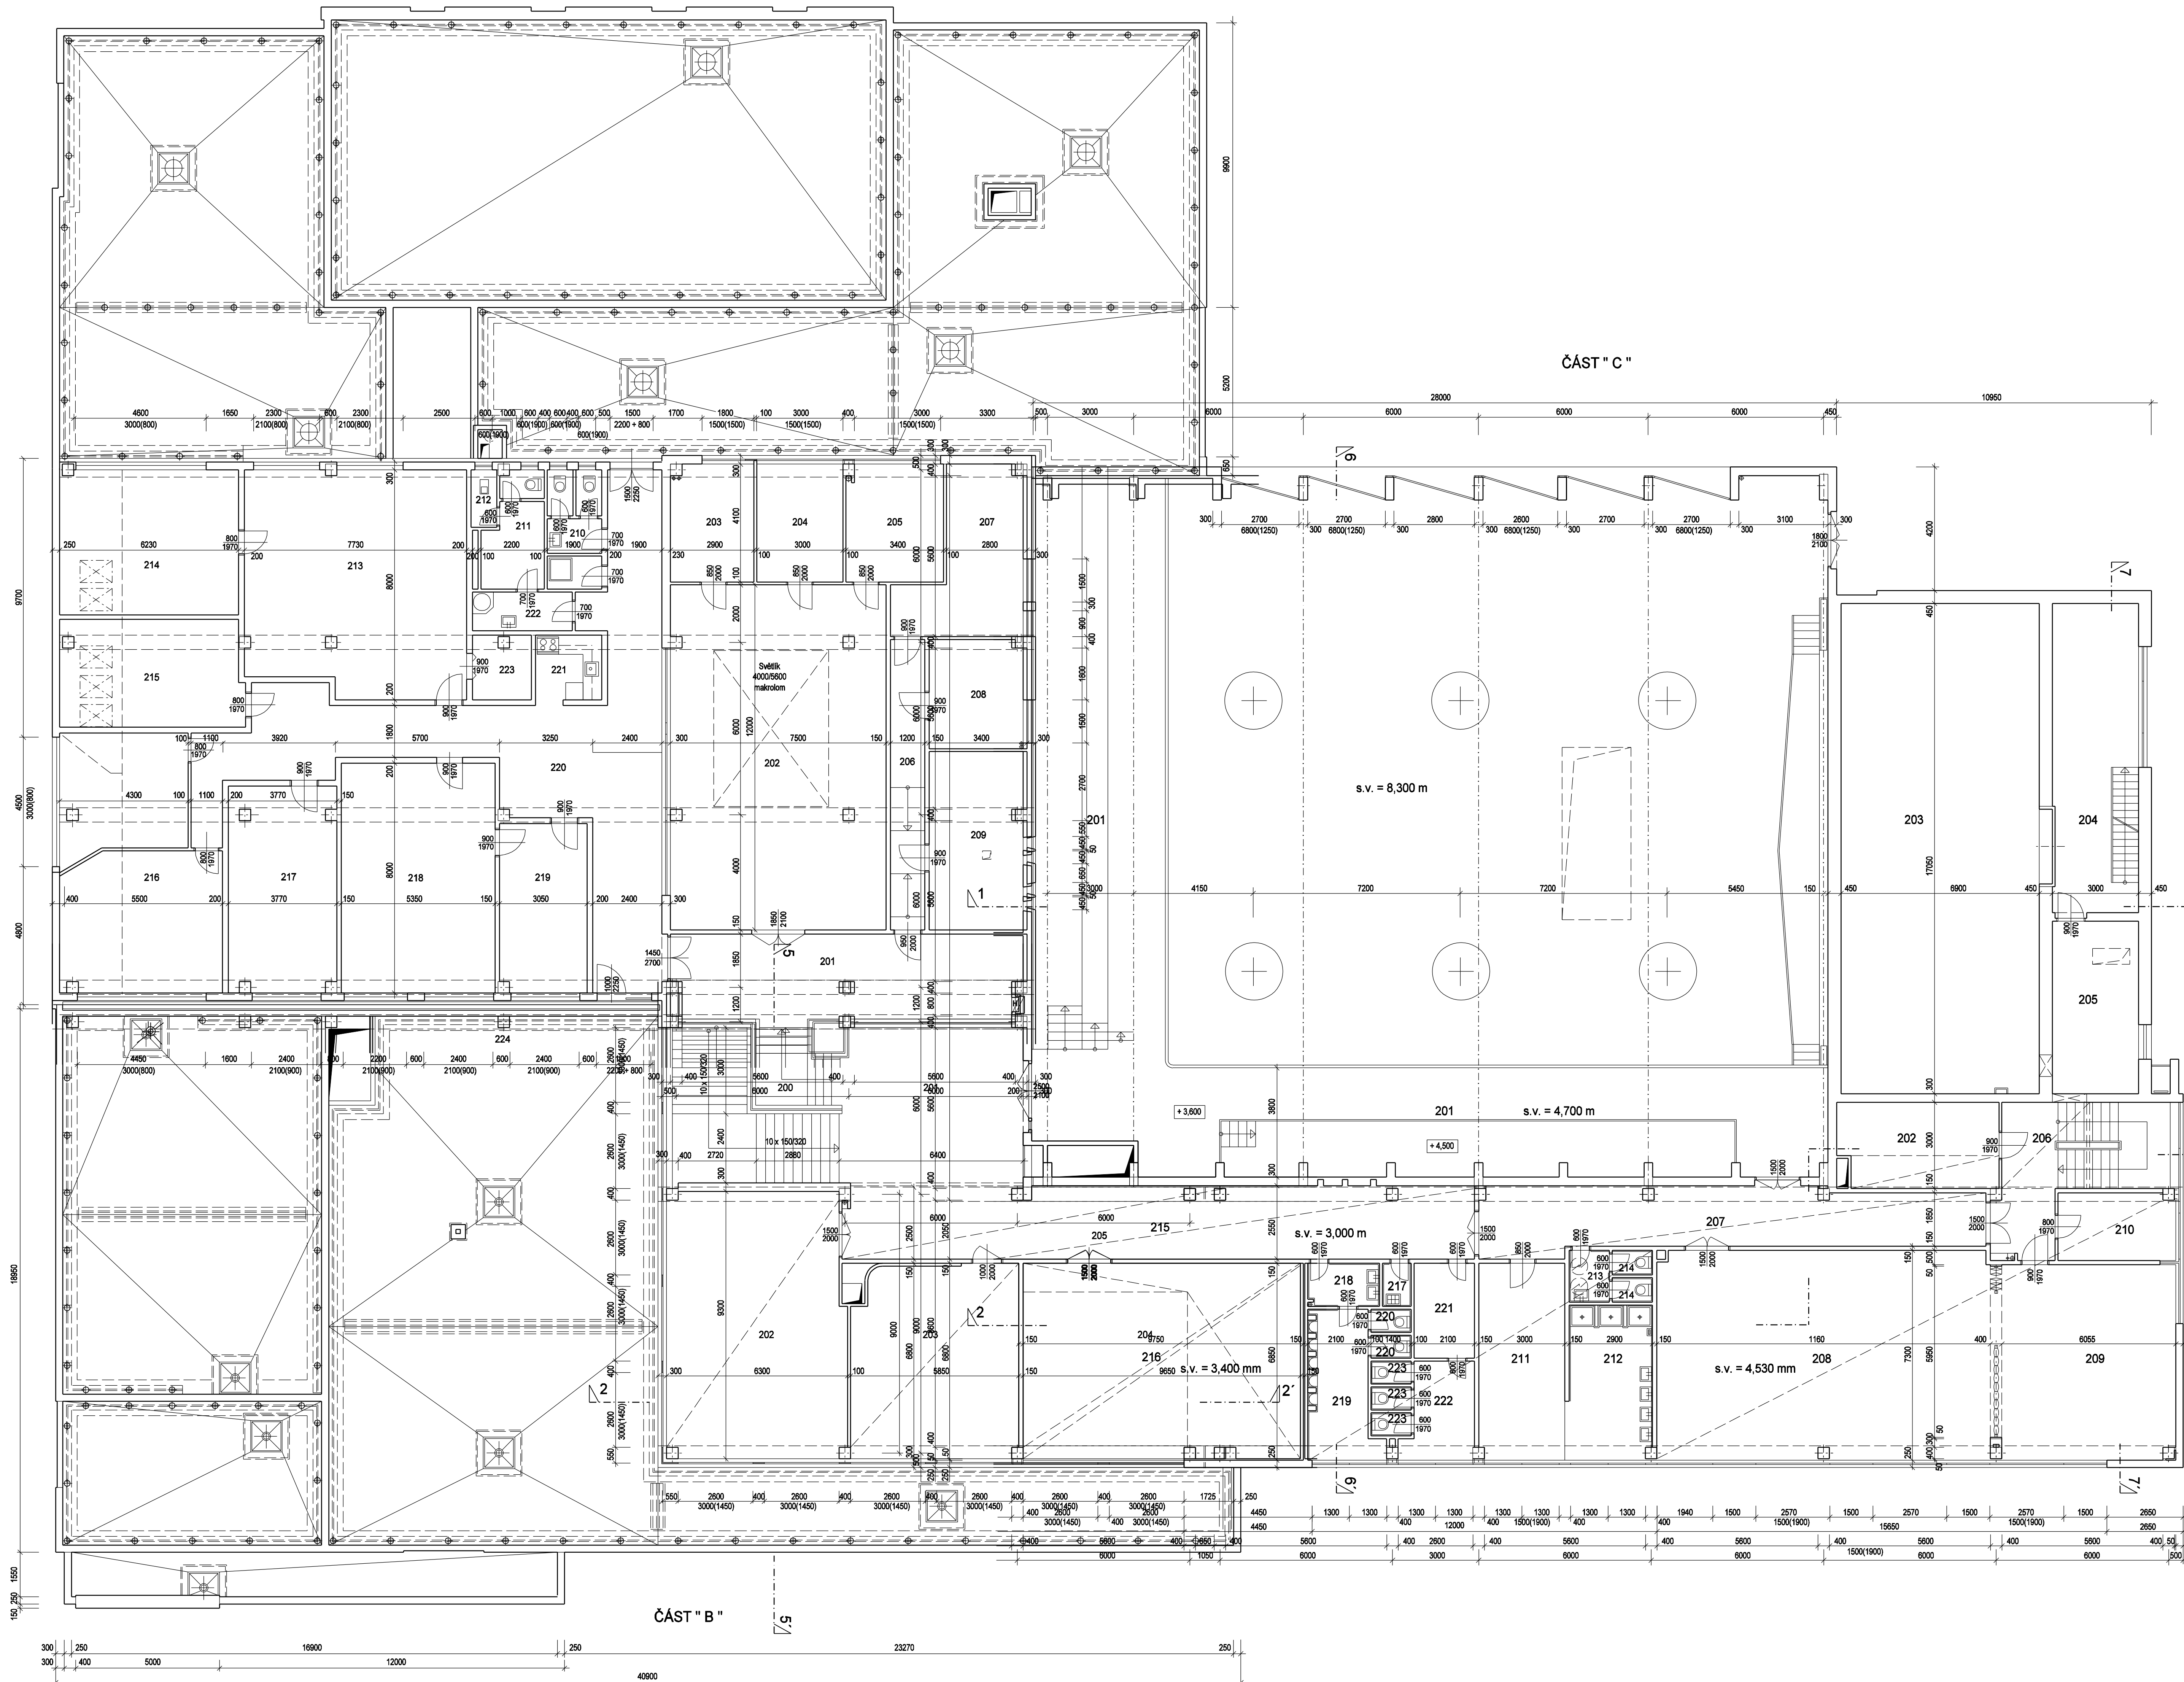

ČÁST "B"

ČÁST "C"

Legenda místností 2.NP - část A


číslo míst.	název místnosti	plocha m <sup>2</sup>
201	Foyer balkon	38,70
202	Klubovna hudebních souborů	88,98
203	Archiv notového materiálu	11,73
204	Sklad nástrojů tanečního souboru	12,30
205	Sklad nástrojů dechového souboru	13,73
206	Chodba	13,10
207	Kabina režie zvuku	20,15
208	Režie scén, osvětlení	12,80
209	Promítárna	20,92
210	WC - ženy	8,17
211	WC - muži	15,00
212	Úklid	2,07
213	Kancelář	61,60
214	Kancelář	31,31
215	Kancelář	23,25
216	Kancelář	48,87
217	Kancelář	27,00
218	Kancelář	42,80
219	Kancelář	18,00
220	Chodba	71,25
221	Kuchyňka	5,03
222	Předsíň	4,55
223	Archiv	4,84
224	Terasa 1	
225	Terasa 2	
Celkem:		596,53

Legenda místností 2.NP - část B

číslo míst.	název místnosti	plocha m <sup>2</sup>
200	Schodiště	32,04
201	Foyer	35,38
202	Klubovna I.	56,75
203	Klubovna II.	38,91
204	Klubovna III.	65,30
205	Chodba	32,57
Celkem:		260,95

Legenda místností 2.NP - část C

číslo míst.	název místnosti	plocha m <sup>2</sup>
201	Balkon	193,98
202	Rozvodna scén. osvětlení	16,49
203	Provozárna	-
204	Manipulace	32,25
205	Sklad	18,00
206	Schodiště	22,86
207	Chodba	36,66
208	Sál pohybové výchovy	85,25
209	Sál pohybové výchovy - klubovna	41,84
210	Kabinet cvičitelů	8,0
211	Sál cvičitelů	20,77
212	Umývárna cvičitelů	15,50
213	Předsíň WC cvičitelů	2,52
214	WC cvičitelů	2,25
215	Chodba	23,95
216	Klubovna III.	66,37
217	Úklidová komora	1,50
218	Předsíň WC - muži	3,75
219	Předsíň WC - ženy	11,37
220	Kabina WC - muži	2,24
221	Předsíň WC - ženy	6,88
222	WC - ženy	7,88
223	Kabina WC - ženy	3,36
Celkem:		623,49

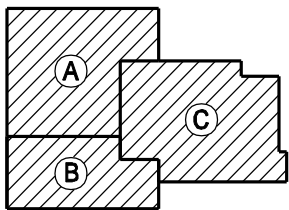

Investor: Město Šumperk, nám. Míru 364/1 787 01 Šumperk	Projektant: STAVOPROJEKT ŠUMPERSK s.r.o. Lidická 56, 787 01 Šumperk
Reditel stb.: ING. MILAN KLMEŠ	Tel.: +420 777 229 253
Hlavní architekt: ING. ARCH. JIŘÍ VALERT	
Digitalní zpracování: L. DRIEMEROVÁ	Datum: 7/2018
Název: Rekonstrukce Domu kultury, Fialova 416/3 Šumperk Zaměření stávajícího stavu	Stupeň: TP
Obsah: Půdorys 2.NP - část A, B, C + střecha	Zak. číslo: 01-1173/001
	Mřížko: 1:100
	Č. paré: B 6