



Schema optických kabelů MOS Šumperk propojení Knihovna ul. 28. října – MěÚ Jesenická

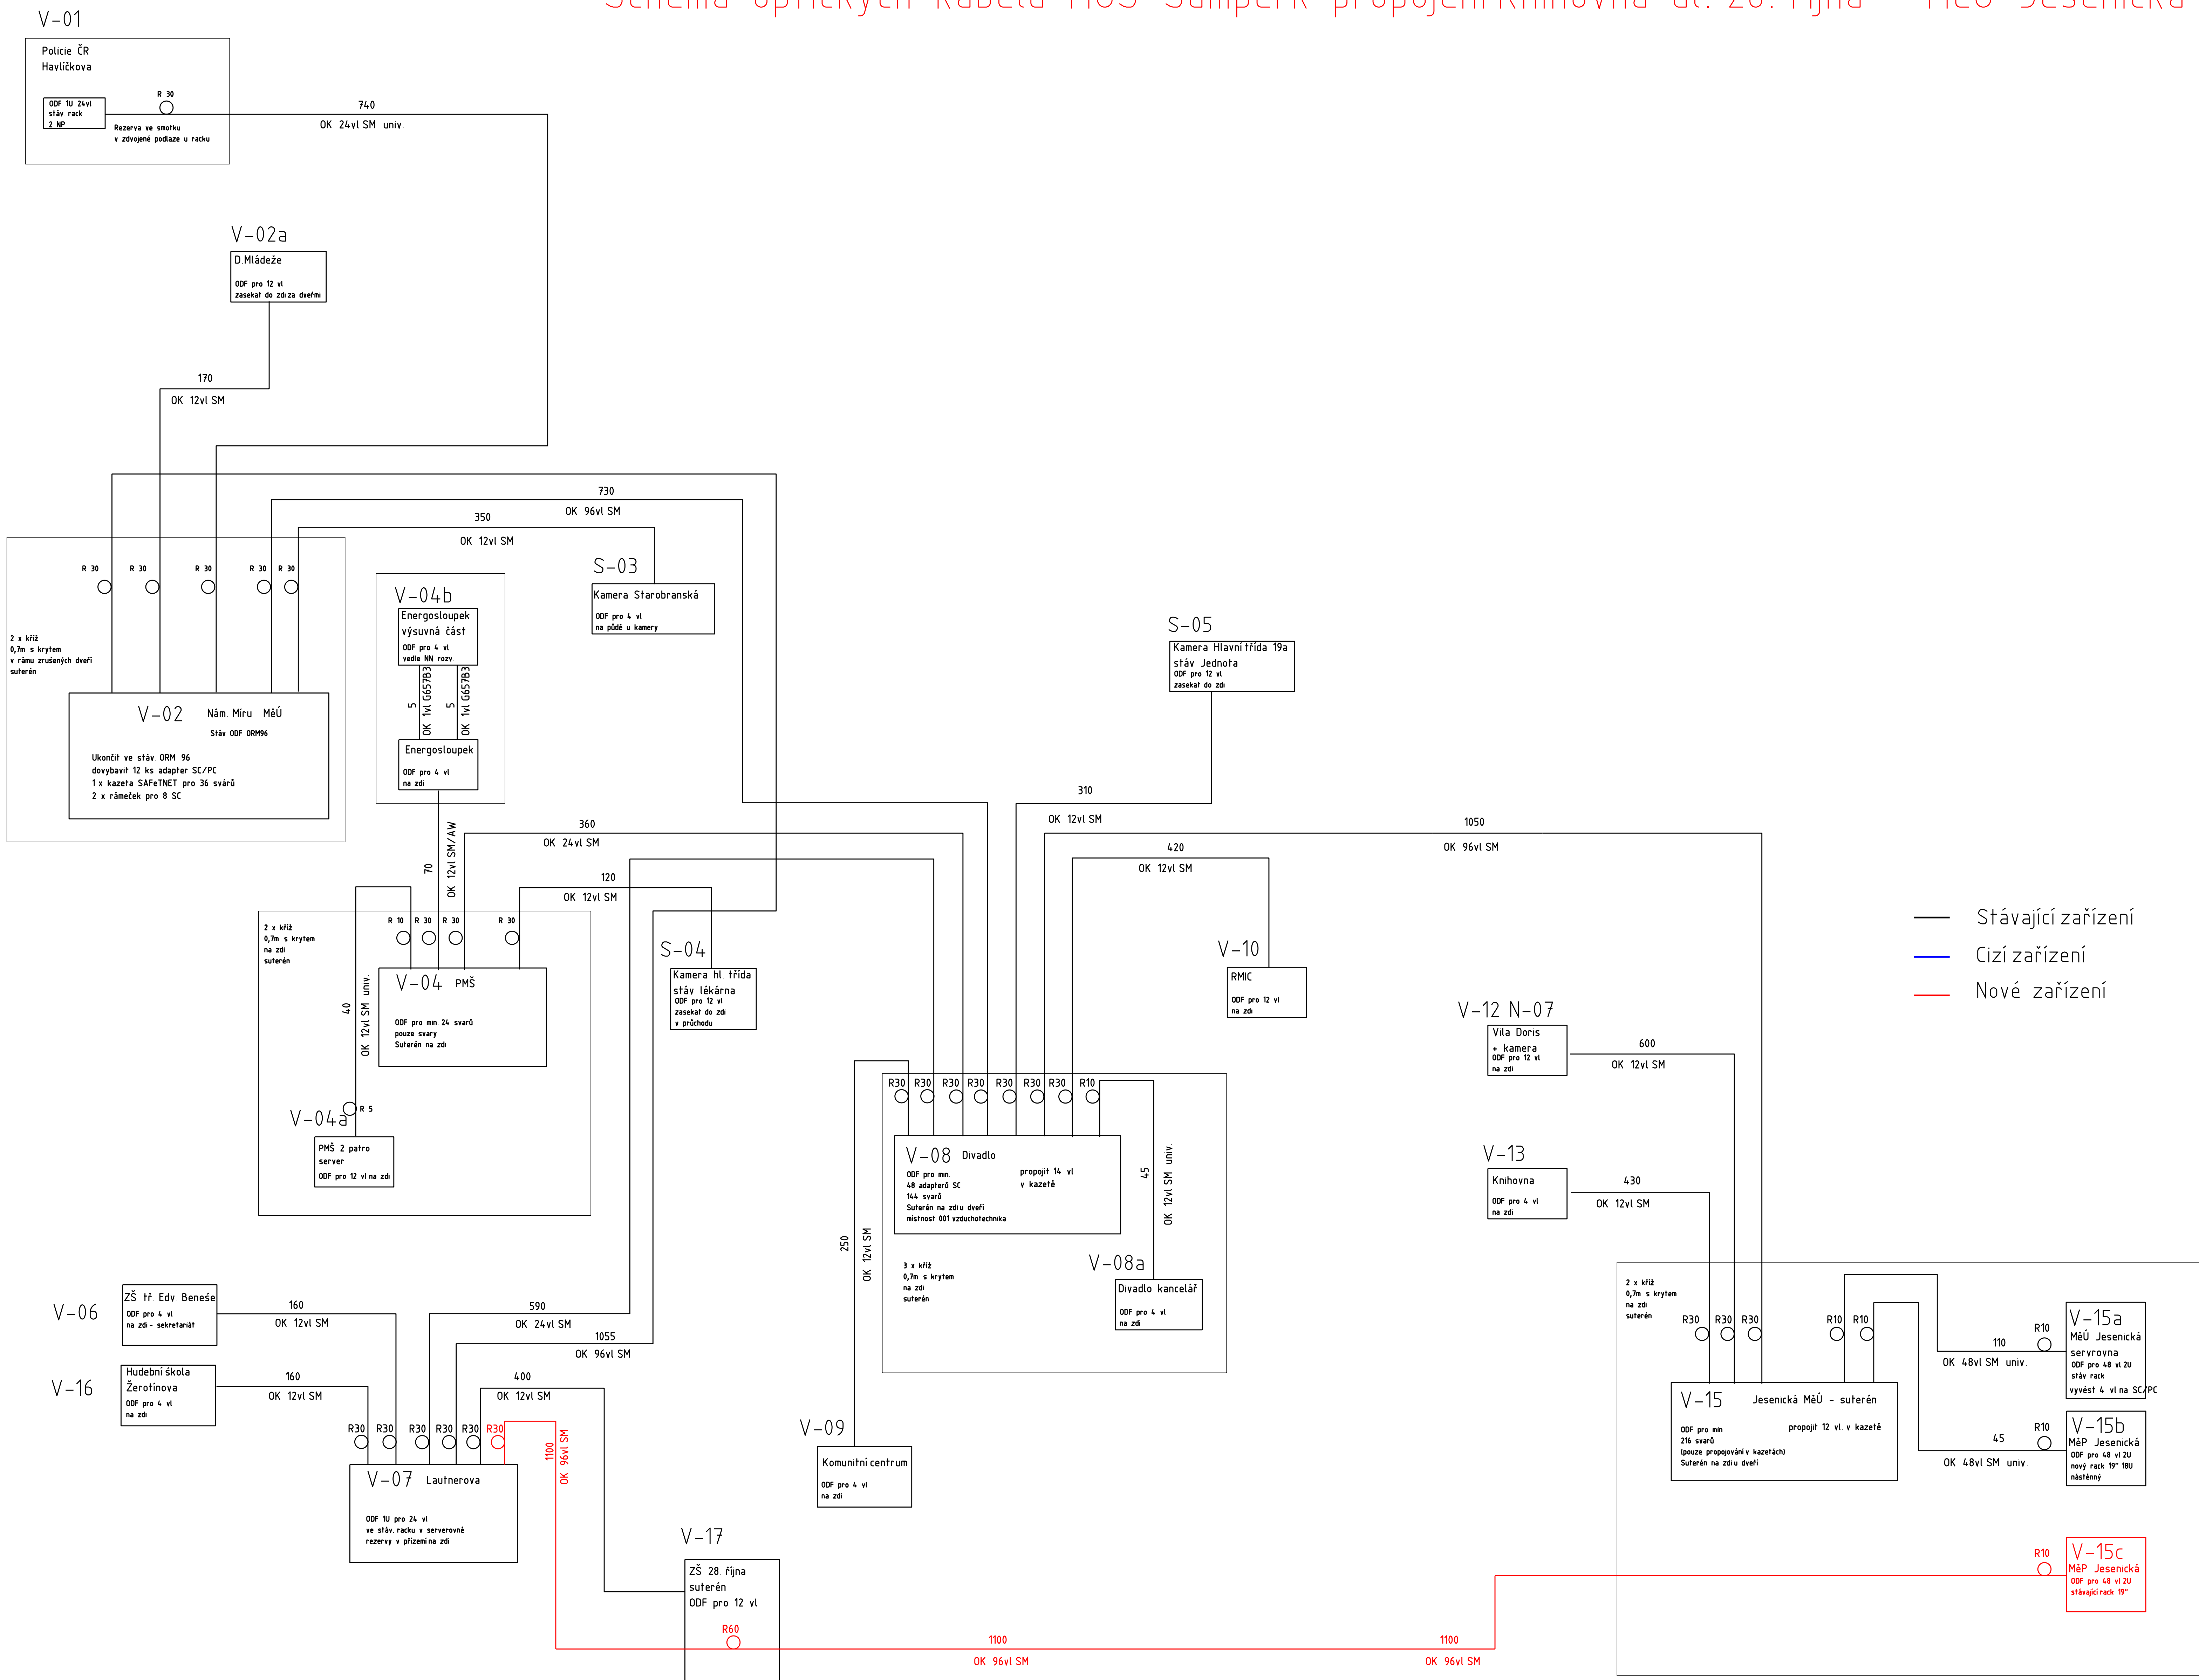

Vypracoval:	Ing. Bartoš Petr	měřitko:	bez měřítka	 <div>SITEL, spol. s r.o. oblast: Ostrava U. studia 2253/28, 700 30 Ostrava-Zábřeh</div>	
Kreslil:	Ing. Bartoš Petr	Investor:	Město Šumperk		
Datum:	10/2017				
Název stavby:	MOS Šumperk, propojení Knihovna 28. října-Jesenická			Č. stavby:	137302000
Výkres:	Schema optických kabelů			Č. výkresu:	08