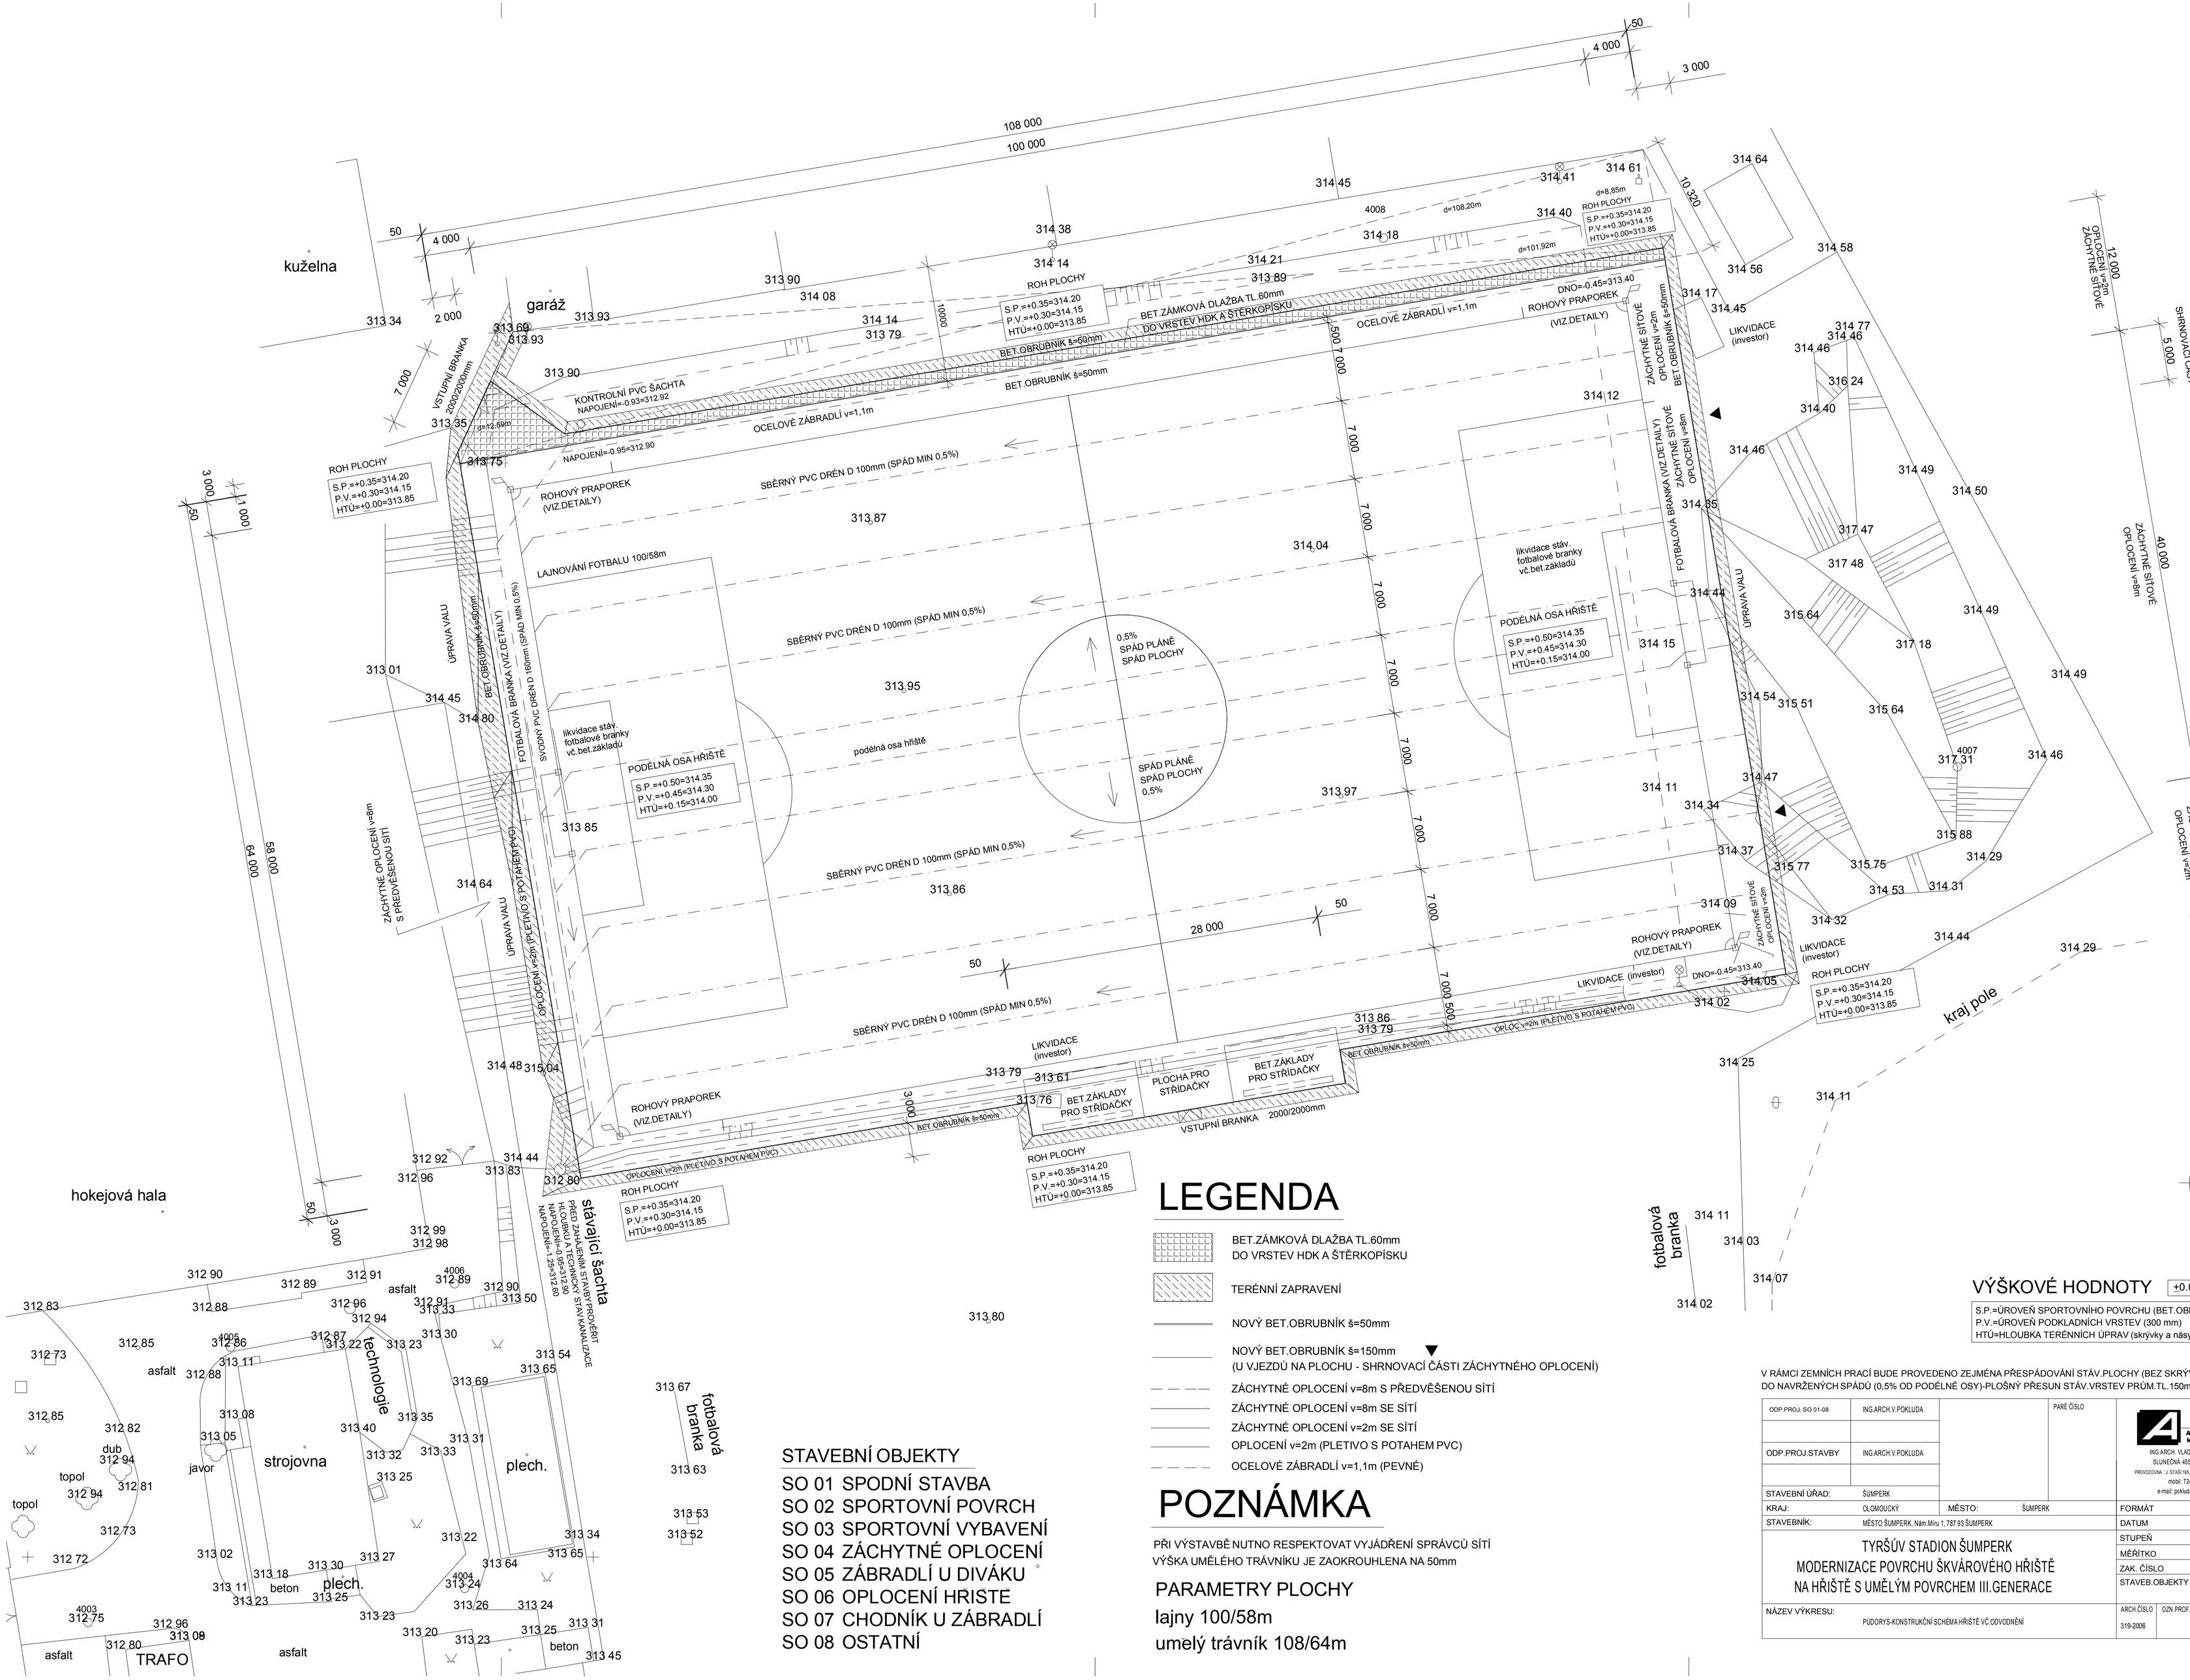

LEGENDA

- BET.ZÁMKOVÁ DLAŽBA TL.60mm DO VRSTEV HDK A ŠTĚRKOPÍSKU
- TERÉNNÍ ZAPRAVENÍ
- NOVÝ BET.OBRUBNÍK š=50mm
- NOVÝ BET.OBRUBNÍK š=150mm ▼ (U VJEZDŮ NA PLOCHU - SHRNOVACÍ ČÁSTI ZÁCHYTNÉHO OPLOCENÍ)
- ZÁCHYTNÉ OPLOCENÍ v=8m S PŘEDVĚŠENOU SÍTÍ
- ZÁCHYTNÉ OPLOCENÍ v=8m SE SÍTÍ
- ZÁCHYTNÉ OPLOCENÍ v=2m SE SÍTÍ
- OPLOCENÍ v=2m (PLETIVO S POTAHEM PVC)
- OCELOVÉ ZÁBRADLÍ v=1,1m (PEVNÉ)

STAVEBNÍ OBJEKTY

- SO 01 SPODNÍ STAVBA
- SO 02 SPORTOVNÍ POVRCH
- SO 03 SPORTOVNÍ VYBAVENÍ
- SO 04 ZÁCHYTNÉ OPLOCENÍ
- SO 05 ZÁBRADLÍ U DIVÁKU
- SO 06 OPLOCENÍ HRISTE
- SO 07 CHODNÍK U ZÁBRADLÍ
- SO 08 OSTATNÍ

POZNÁMKA

PŘI VÝSTAVBĚ NUTNO RESPEKTOVAT VYJÁDŘENÍ SPRÁVCŮ SÍTÍ
VÝŠKA UMĚLÉHO TRÁVNÍKU JE ZAOKROUHLENA NA 50mm

PARAMETRY PLOCHY

lajny 100/58m
umělý trávník 108/64m

D.2

VÝŠKOVÉ HODNOTY ±0.00=313.85

S.P.=ÚROVEŇ SPORTOVNÍHO POVRCHU (BET.OBRUBNÍKU)
P.V.=ÚROVEŇ PODKLADNÍCH VRSTEV (300 mm)
HTÚ=HLOUBKA TERÉNNÍCH ÚPRAV (skrývky a násypy)

V RÁMCI ZEMNÍCH PRACÍ BUDE PROVEDENO ZEJMÉNA PŘESPÁDOVÁNÍ STÁV.PLOCHY (BEZ SKRÝVKY) DO NAVRŽENÝCH SPÁDŮ (0,5% OD PODÉLNÉ OSY)-PLOŠNÝ PŘESUN STÁV.VRSTEV PRŮM.TL.150mm

ODP.PROJ. SO 01-08	ING.ARCH.V.POKLUDA	PARÉ ČÍSLO	APV Architektonická kancelář ING.ARCH. VLADIMÍR POKLUDA SLUNEČNÁ 4558, 760 05 ZLÍN PROVOZOVNA: J. ŠTÁSTKA 165, 763 32 ZLÍN - MALENOVICE mobil: 724271017 e-mail: pokluda@zl.inext.cz
ODP.PROJ.STAVBY	ING.ARCH.V.POKLUDA		
STAVEBNÍ ÚŘAD:	ŠUMPERK		
KRAJ:	OLOMOUCKÝ	MĚSTO: ŠUMPERK	FORMÁT 8A4
STAVEBNÍK:	MĚSTO ŠUMPERK, Nám.Míru 1, 787 93 ŠUMPERK		DATUM 08/2006
TYRŠŮV STADION ŠUMPERK MODERNIZACE POVRCHU ŠKVÁROVÉHO HŘIŠTĚ NA HŘIŠTĚ S UMĚLÝM POVRCHEM III.GENERACE			STUPEŇ ZDS MĚŘÍTKO 1:250 ZAK. ČÍSLO 319-2006 STAVEB.OBJEKTY SO 01-08
NÁZEV VÝKRESU: PŮDORYS-KONSTRUKČNÍ SCHÉMA HŘIŠTĚ VČ.ODVODNĚNÍ			ARCH.ČÍSLO 319-2006 / OZN.PROF. / Č. VÝKRESU 319-06/09 / DODATEK