


LAJNOVÁNÍ HŘIŠTĚ - FOTBAL

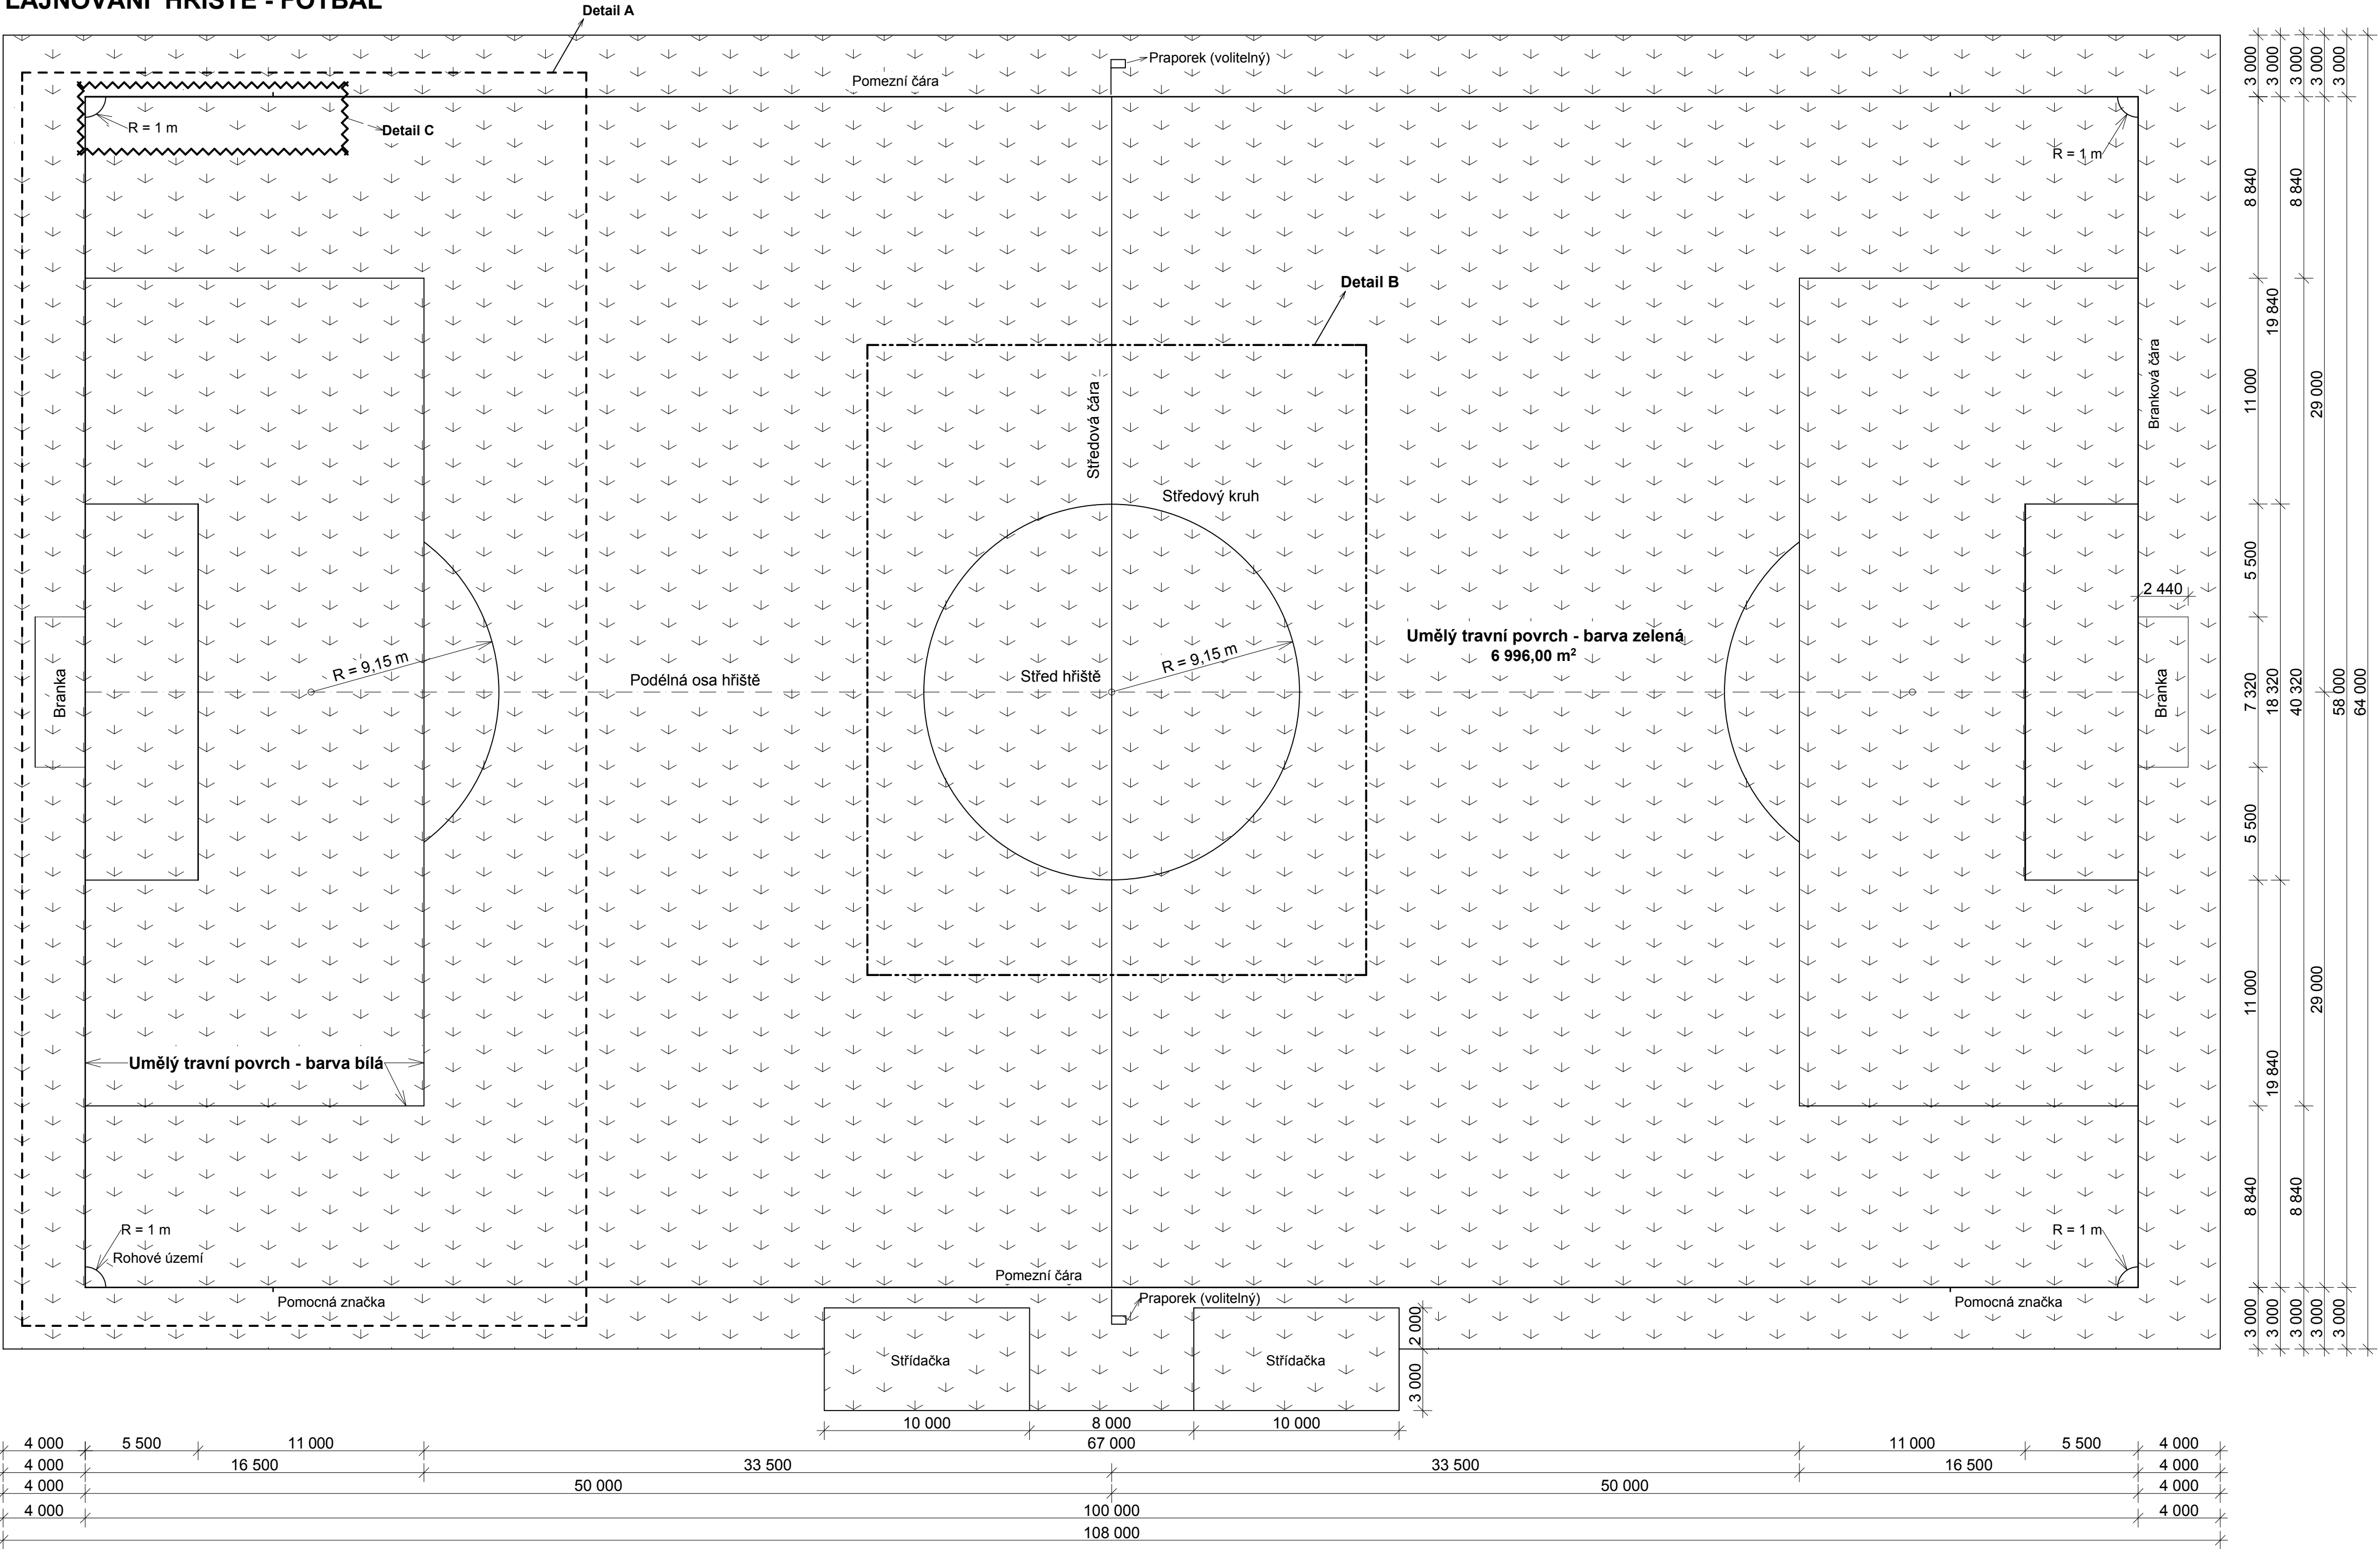

Legenda:
Umělý travní povrch - barva zelená - 6 996 m²
Umělý travní povrch - lajnování - barva bílá
--- Detail lajnování A
--- Detail lajnování B
--- Detail lajnování C

Zpracovatel	Ing. Jiří Elhota	Ing. Jiří Elhota Křimická 694 330 27 Vejprnice IČ: 1409970	
Podpis			
Město	Šumperk	Datum	06/2019
Kraj	Olomoucký	Číslo zakázky	06/19
Objednatel	Město Šumperk	Stupeň	DPS
Stavba	Rekonstrukce povrchu fotbalového hřiště Šumperk	Měřítko	1 : 200
LAJNOVÁNÍ FOTBAL		Číslo paré	
		Číslo přílohy	D.11