


FK ŠUMPERK
FOTBALOVÝ KLUB
Evaldova 2, 787 01 ŠUMPERK
10:28:03 03 501

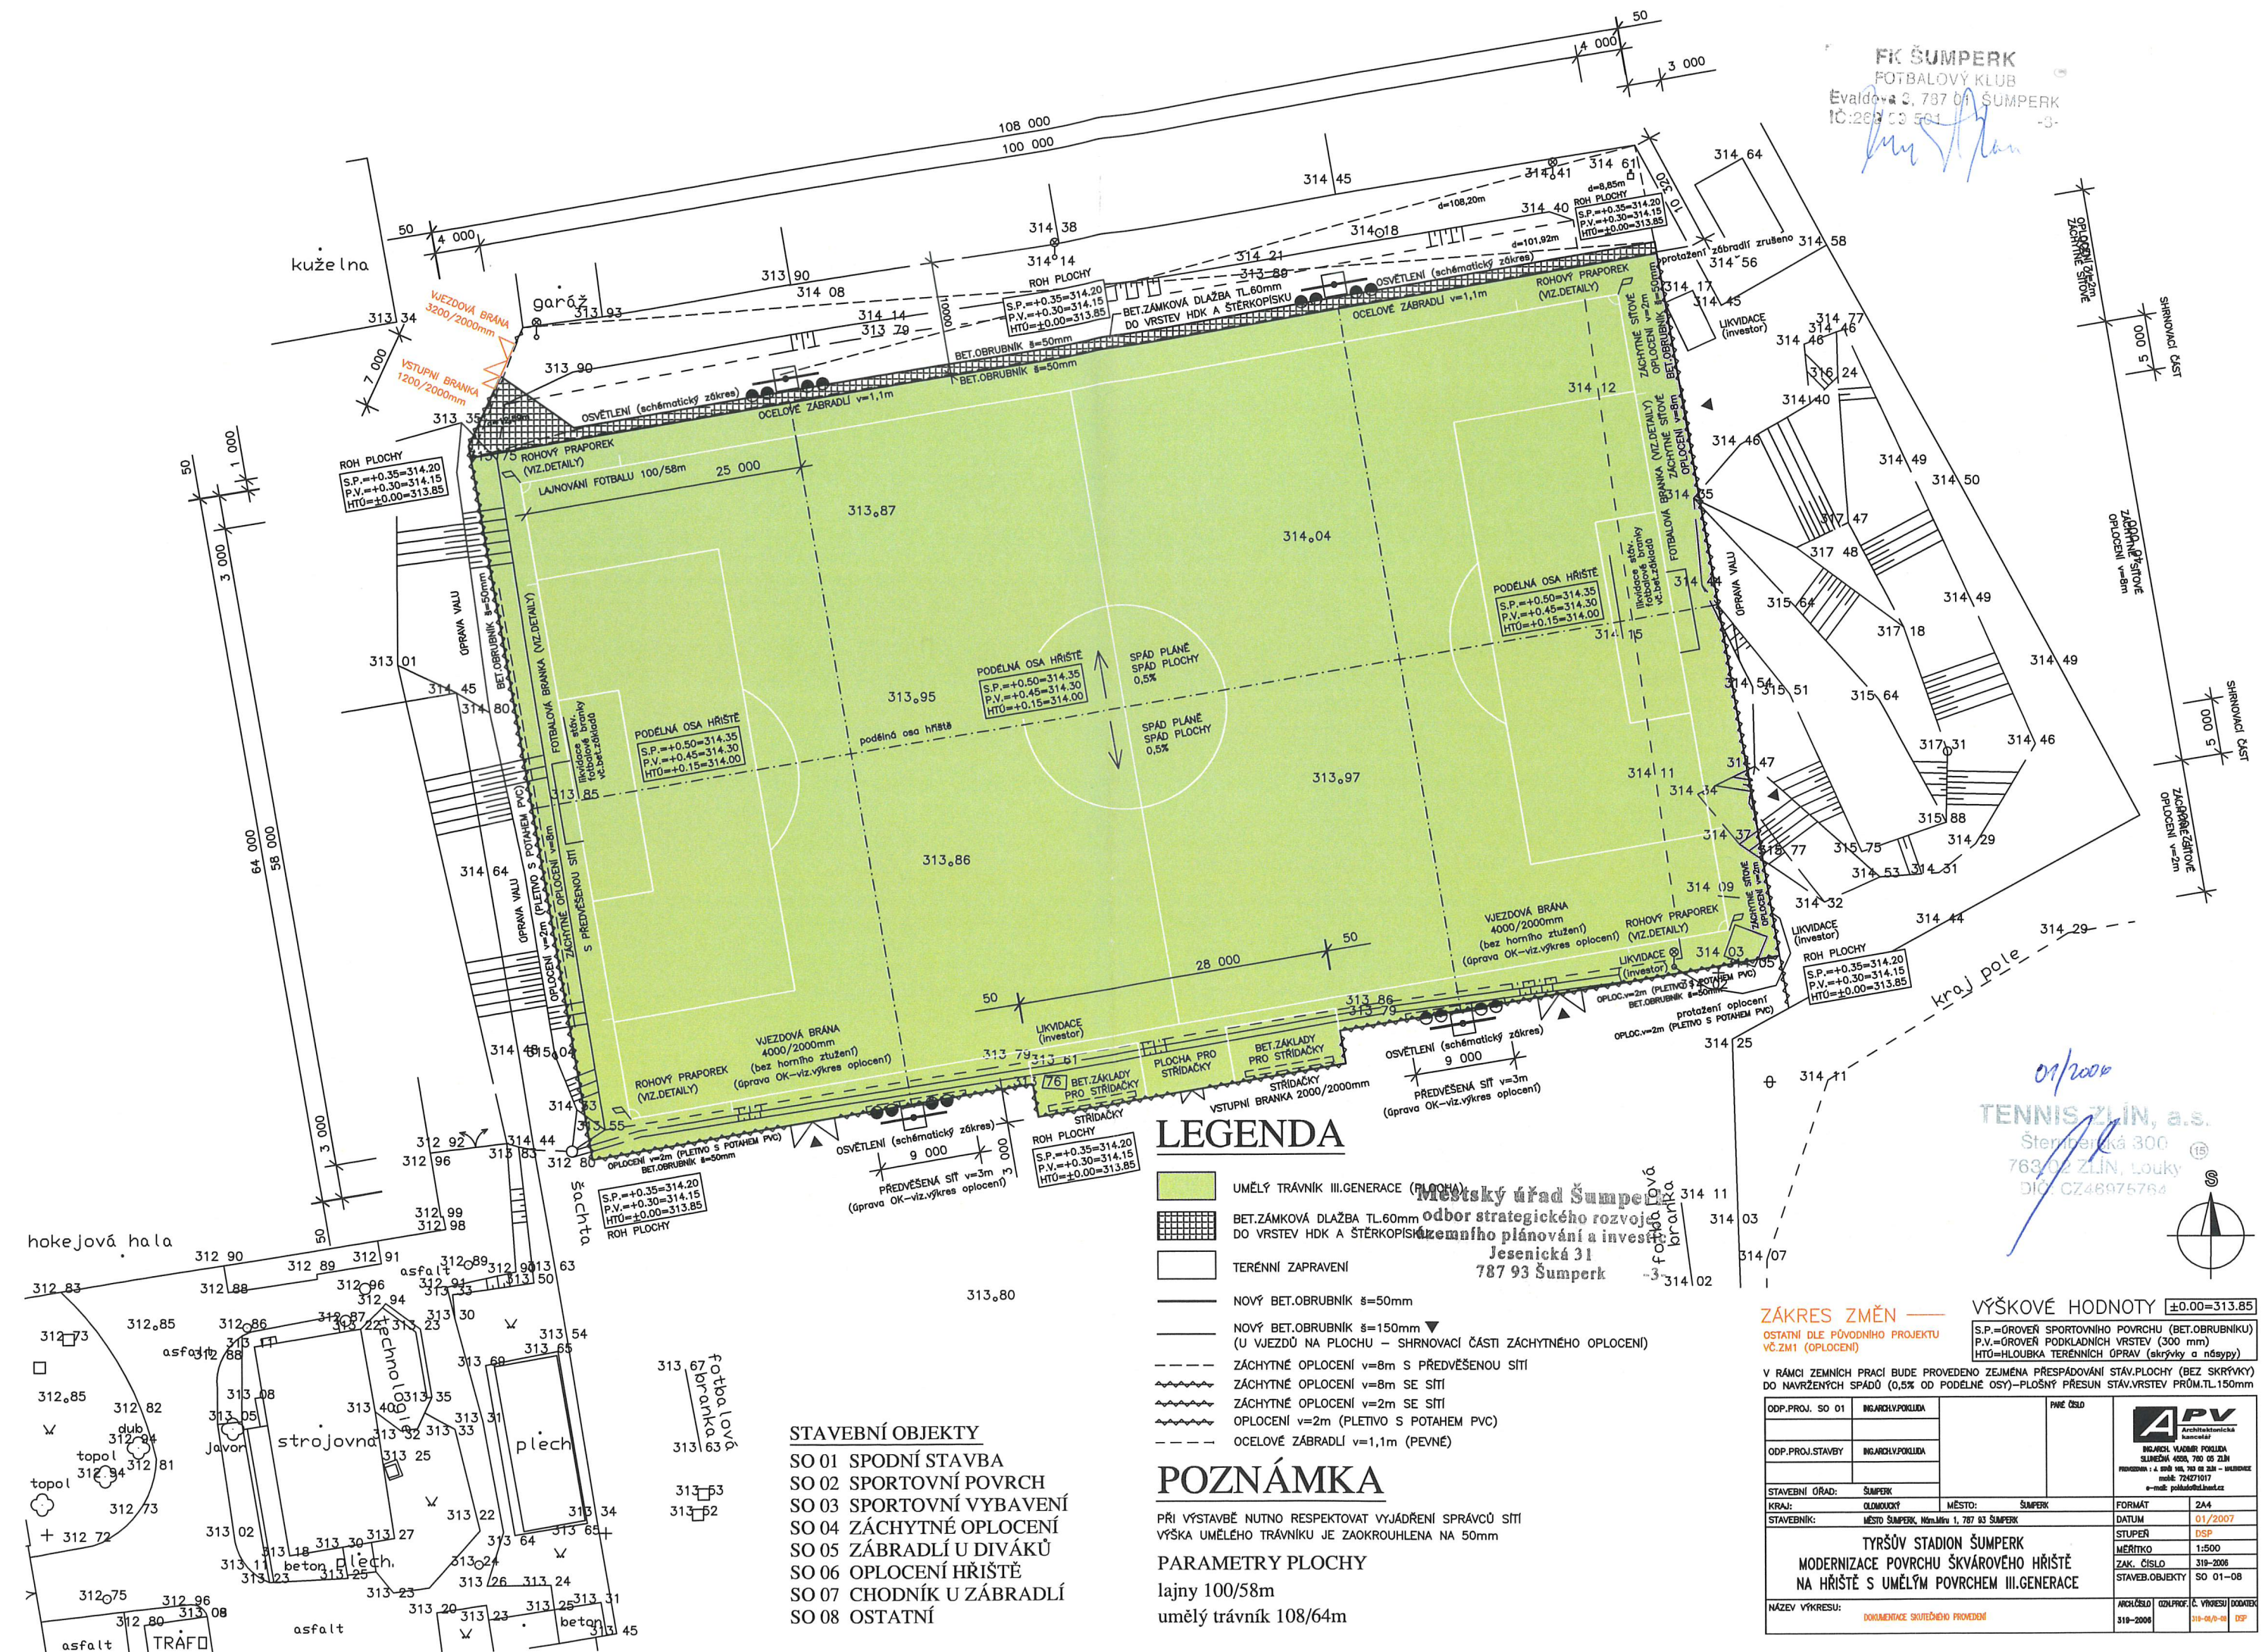

LEGENDA

- UMĚLÝ TRÁVNÍK III.GENERACE (PLOCHA)
- BET.ZÁMKOVÁ DLAŽBA TL.60mm DO VRSTEV HDK A ŠTERKOPISKU
- TERÉNNÍ ZAPRAVENÍ
- NOVÝ BET.OBRUBNÍK š=50mm
- NOVÝ BET.OBRUBNÍK š=150mm (U VJEZDŮ NA PLOCHU - SHRNOVACÍ ČÁSTI ZÁCHYTNEHO OPLOCENÍ)
- ZÁCHYTNE OPLOCENÍ v=8m S PŘEDVĚŠENOU SÍTÍ
- ZÁCHYTNE OPLOCENÍ v=8m SE SÍTÍ
- ZÁCHYTNE OPLOCENÍ v=2m SE SÍTÍ
- OPLOCENÍ v=2m (PLETIVO S POTAHEM PVC)
- OCELOVÉ ZÁBRADLÍ v=1,1m (PEVNE)

POZNÁMKA

PŘI VÝSTAVBĚ NUTNO RESPEKTOVAT VYJÁDRĚNÍ SPRÁVCE SÍTÍ
VÝŠKA UMĚLÉHO TRÁVNÍKU JE ZAOKROUHLĚNA NA 50mm

PARAMETRY PLOCHY

lajny 100/58m
umělý trávník 108/64m

STAVEBNÍ OBJEKTY

- SO 01 SPODNÍ STAVBA
- SO 02 SPORTOVNÍ POVRCH
- SO 03 SPORTOVNÍ VYBAVENÍ
- SO 04 ZÁCHYTNE OPLOCENÍ
- SO 05 ZÁBRADLÍ U DIVÁKŮ
- SO 06 OPLOCENÍ HŘIŠTĚ
- SO 07 CHODNÍK U ZÁBRADLÍ
- SO 08 OSTATNÍ

TENNIS ZLÍN, a.s.
Šternberk 300
763 02 ZLÍN, Louky
DIČ: CZ48975764

ZÁKRES ZMĚN
OSTATNÍ DLE PŮVODNÍHO PROJEKTU
VČ. ZMĚN (OPLOCENÍ)

VÝŠKOVÉ HODNOTY ±0.00=313.85
S.P.=ÚROVEŇ SPORTOVNÍHO POVRCHU (BET.OBRUBNÍKU)
P.V.=ÚROVEŇ PODKLADNÍCH VRSTEV (300 mm)
HTÚ=HLoubKA TERÉNNÍCH ÚPRAV (skrývky a násypy)

V RÁMCI ZEMNÍCH PRACÍ BUDE PROVEDENO ZEJMENA PŘESPÁDÁVÁNÍ STAV.PLOCHY (BEZ SKRÝVKY)
DO NAVRŽENÝCH SPADŮ (0,5% OD PODELNÉ OSY)-PLOŠNÝ PŘESUN STAV.VRSTEV PRŮM.TL.150mm

ODP.PROJ. SO 01	INGARCHY POKLUDA	PNE ČÍSLO	
ODP.PROJ.STAVBY	INGARCHY POKLUDA		
STAVEBNÍ ÚŘAD:	ŠUMPERK	MÍSTO:	ŠUMPERK
KRAJ:	OLOMOUCKÝ	FORMÁT:	A4
STAVEBNÍK:	MĚSTO ŠUMPERK, Mm.Mírů 1, 787 03 ŠUMPERK	DATUM:	01/2007
		STUPEŇ:	DSP
		MĚRÍTKO:	1:500
		ZAK. ČÍSLO:	318-2006
		STAVEB.OBJEKTY:	SO 01-08
NÁZEV VÝKRESU:	DOUMENTACE SKUTÉČNÉHO PROJEKTU	ARCH.ČÍSLO:	318-2006
		ODP.VÝKRES:	318-06/0-0
		ODP.VÝKRES:	DSP