



POHLED SEVEROVÝCHODNÍ

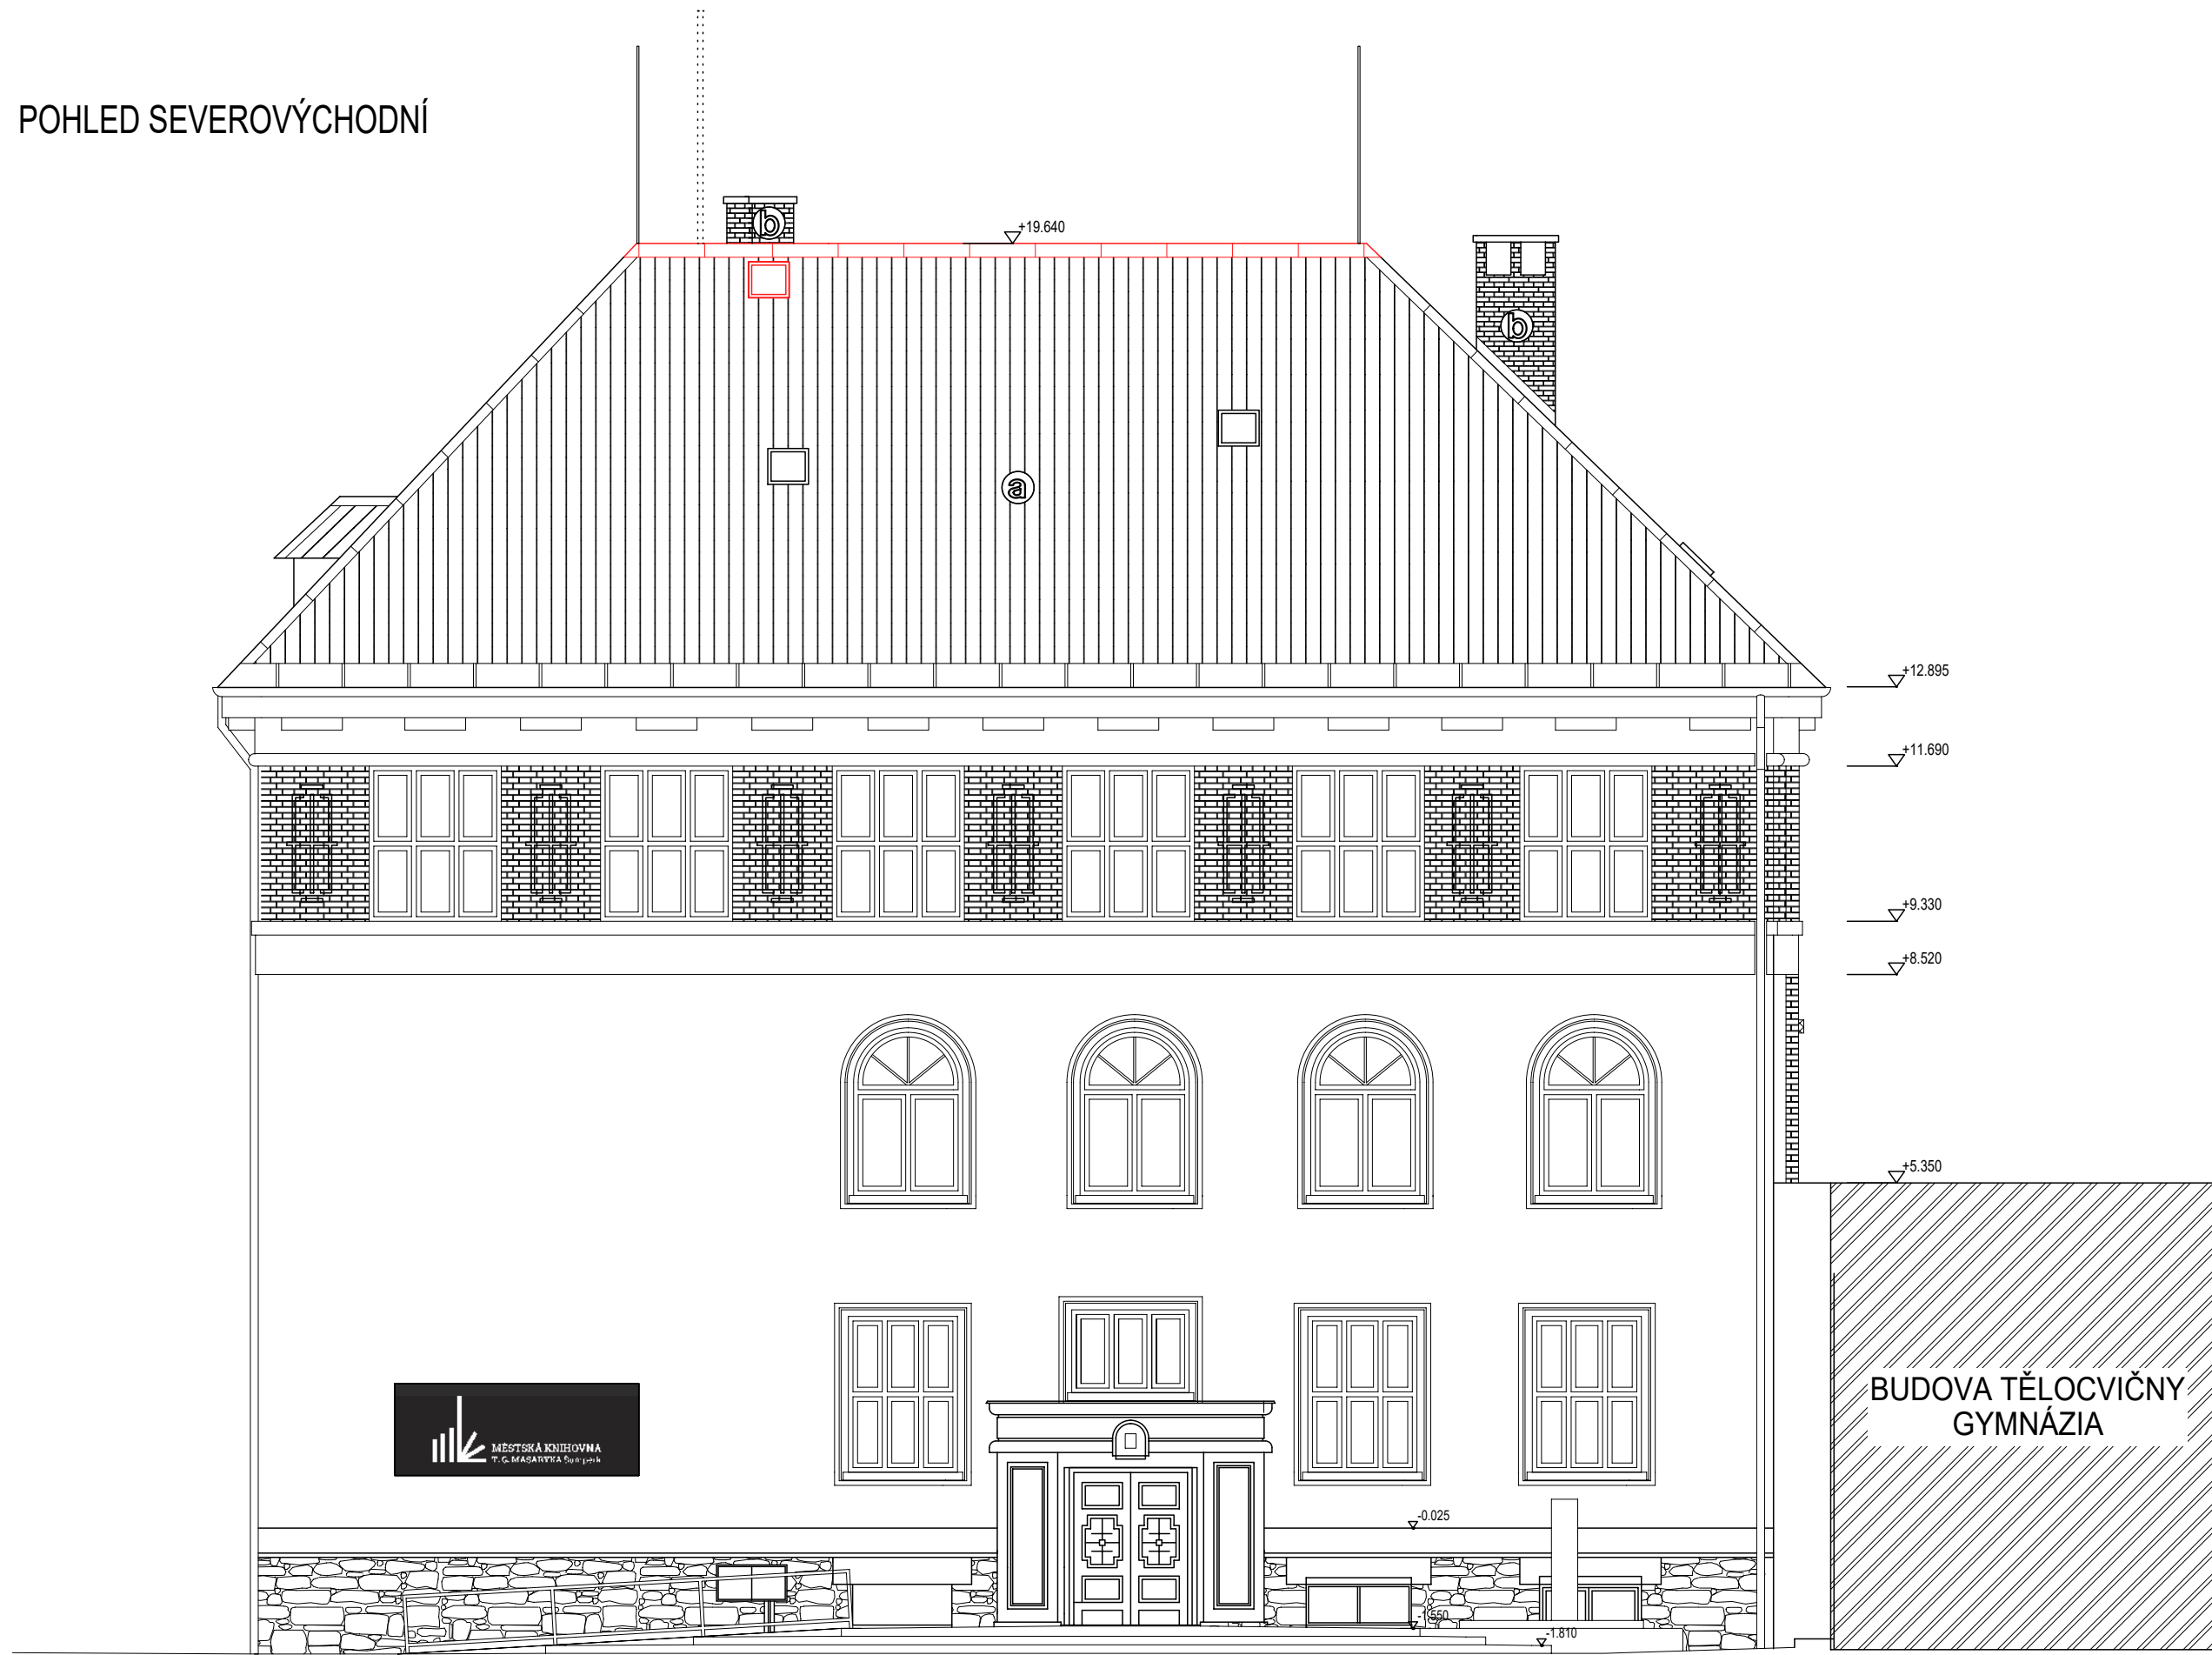


POHLED JIHOVÝCHODNÍ



POHLED JIHOZÁPADNÍ

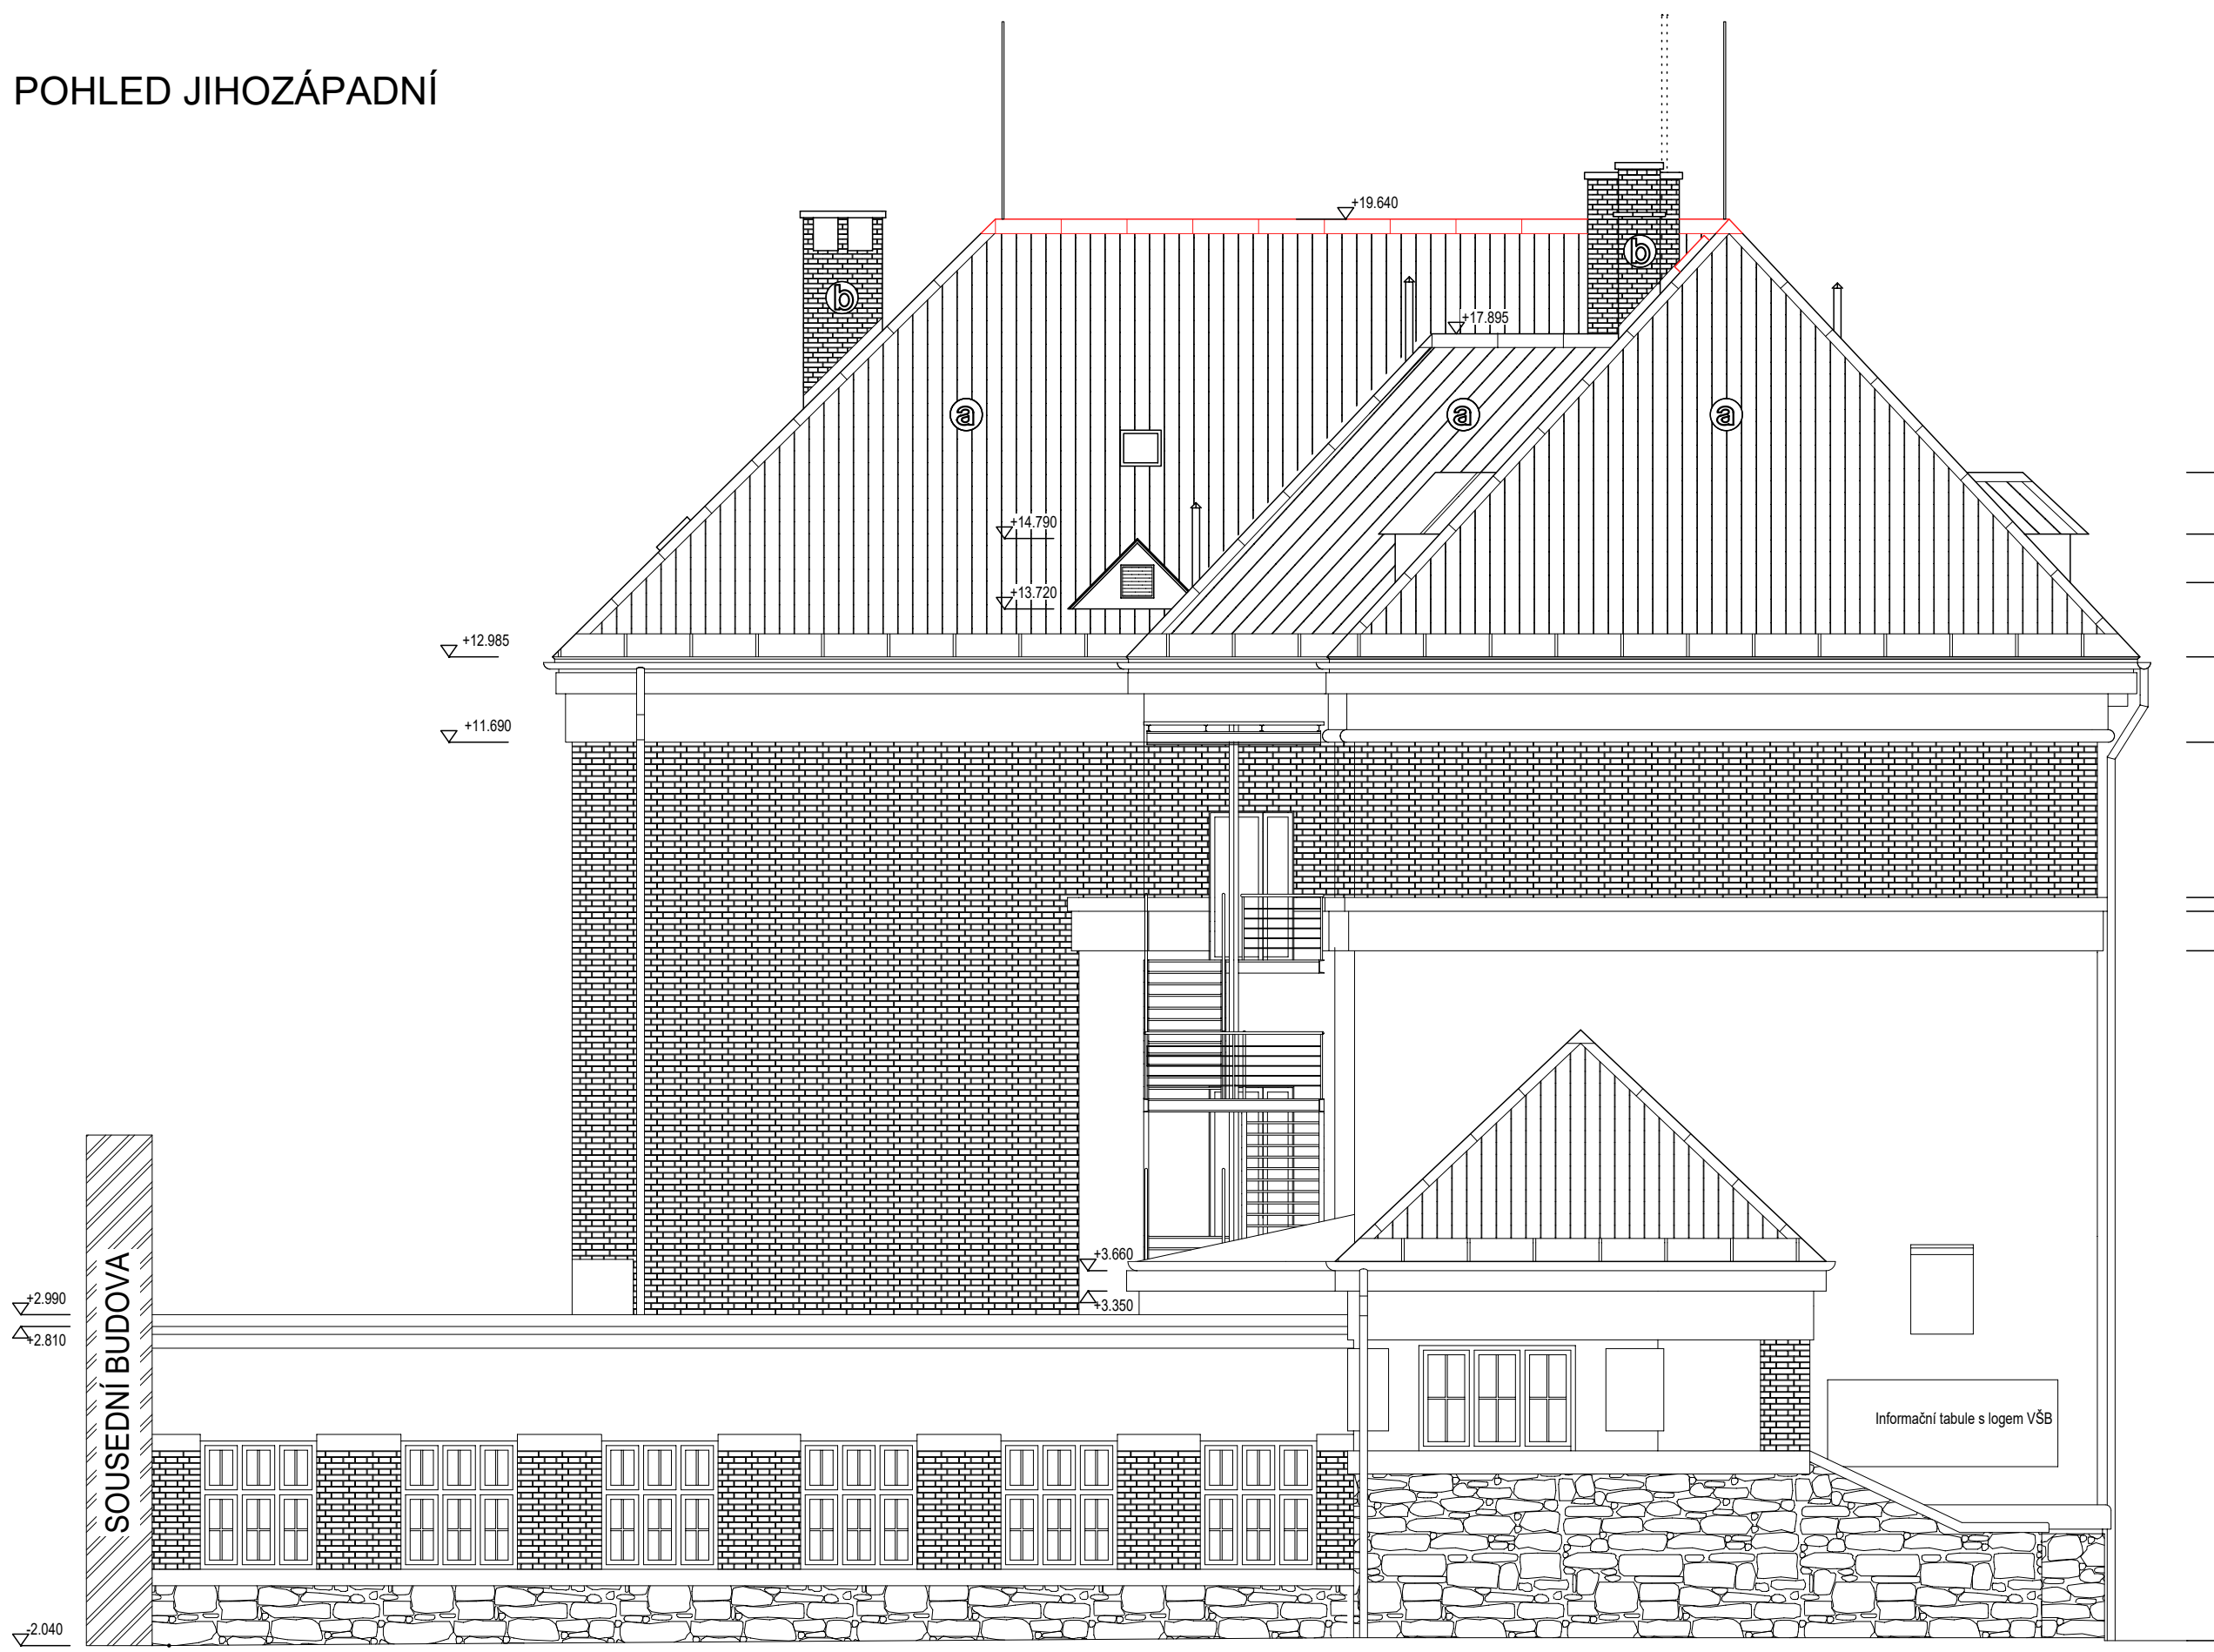

POHLED SEVEROZÁPADNÍ

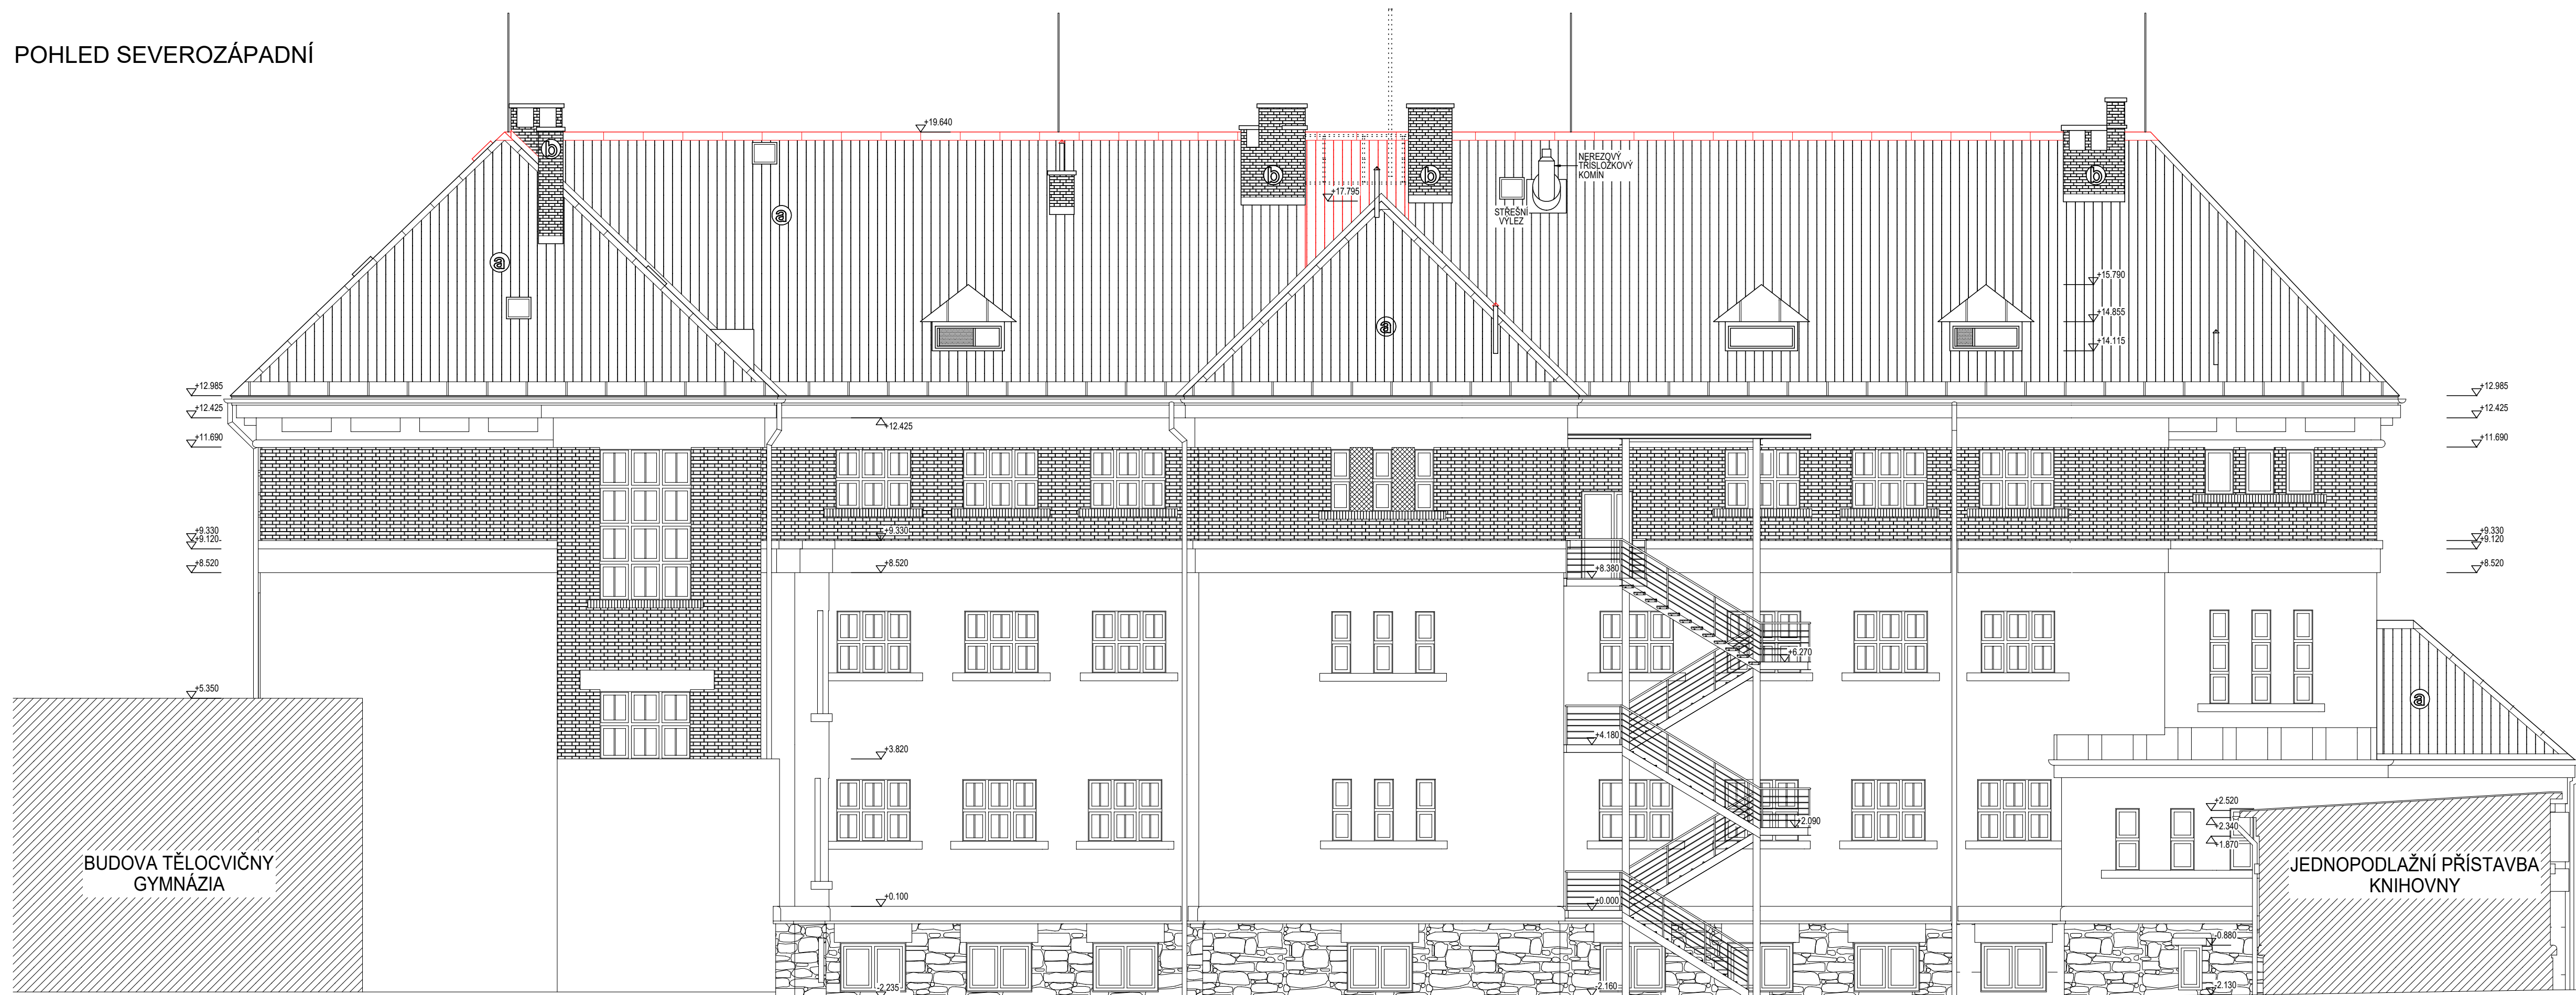

ÚPRAVY POVRCHŮ

- a) STÁVAJÍCÍ STŘEŠNÍ KRYTINA - HLINÍKOVÉ ŠABLONY OPATŘENÉ NATĚREM
- b) REŽNÉ KOMINOVÉ ZDIVO Z LICOVÝCH CIHEL

ZOOP. PROJEKTANT	EV.Č.ČKAT	VYPRACOVAL	KRESLIL	PROINK PROJEKTOVÁ A INŽENÝRSKÁ KANCELÁŘ Lidská 96, 787 01 Šumperk Ihospita 191, 786 33 Blatná Město tel. +420 583 239 127 email: info@proink.cz	
ING.L. TRČKA	1200408	ING.L. TRČKA	ING.L. TRČKA		
MÍSTO STAVBY	28.ŘÍJNA č.p. 1286, 787 01 ŠUMPERK	KRAJ			
KATASTRÁLNÍ ÚZEMÍ	ŠUMPERK	PARC. ČÍSLO	ST.P. 12482		
OBJEDNATEL	MĚSTO ŠUMPERK				
AKCE:	MĚSTSKÁ KNIHOVNA ŠUMPERK- OPRAVA STŘECHY				
OBSAH:	POHLEDY				
DATAUM	04.05.2019				
Č. ZAKÁZKY	2019 - 03				
STUP. PROJEKTU	PROVEDENÍ STAVBY				
MĚRITKO:	1:50				
VÝKRES ČÍSLO	7.		PARC. ČÍSLO:		