


ŘEZ A-A; M 1:50

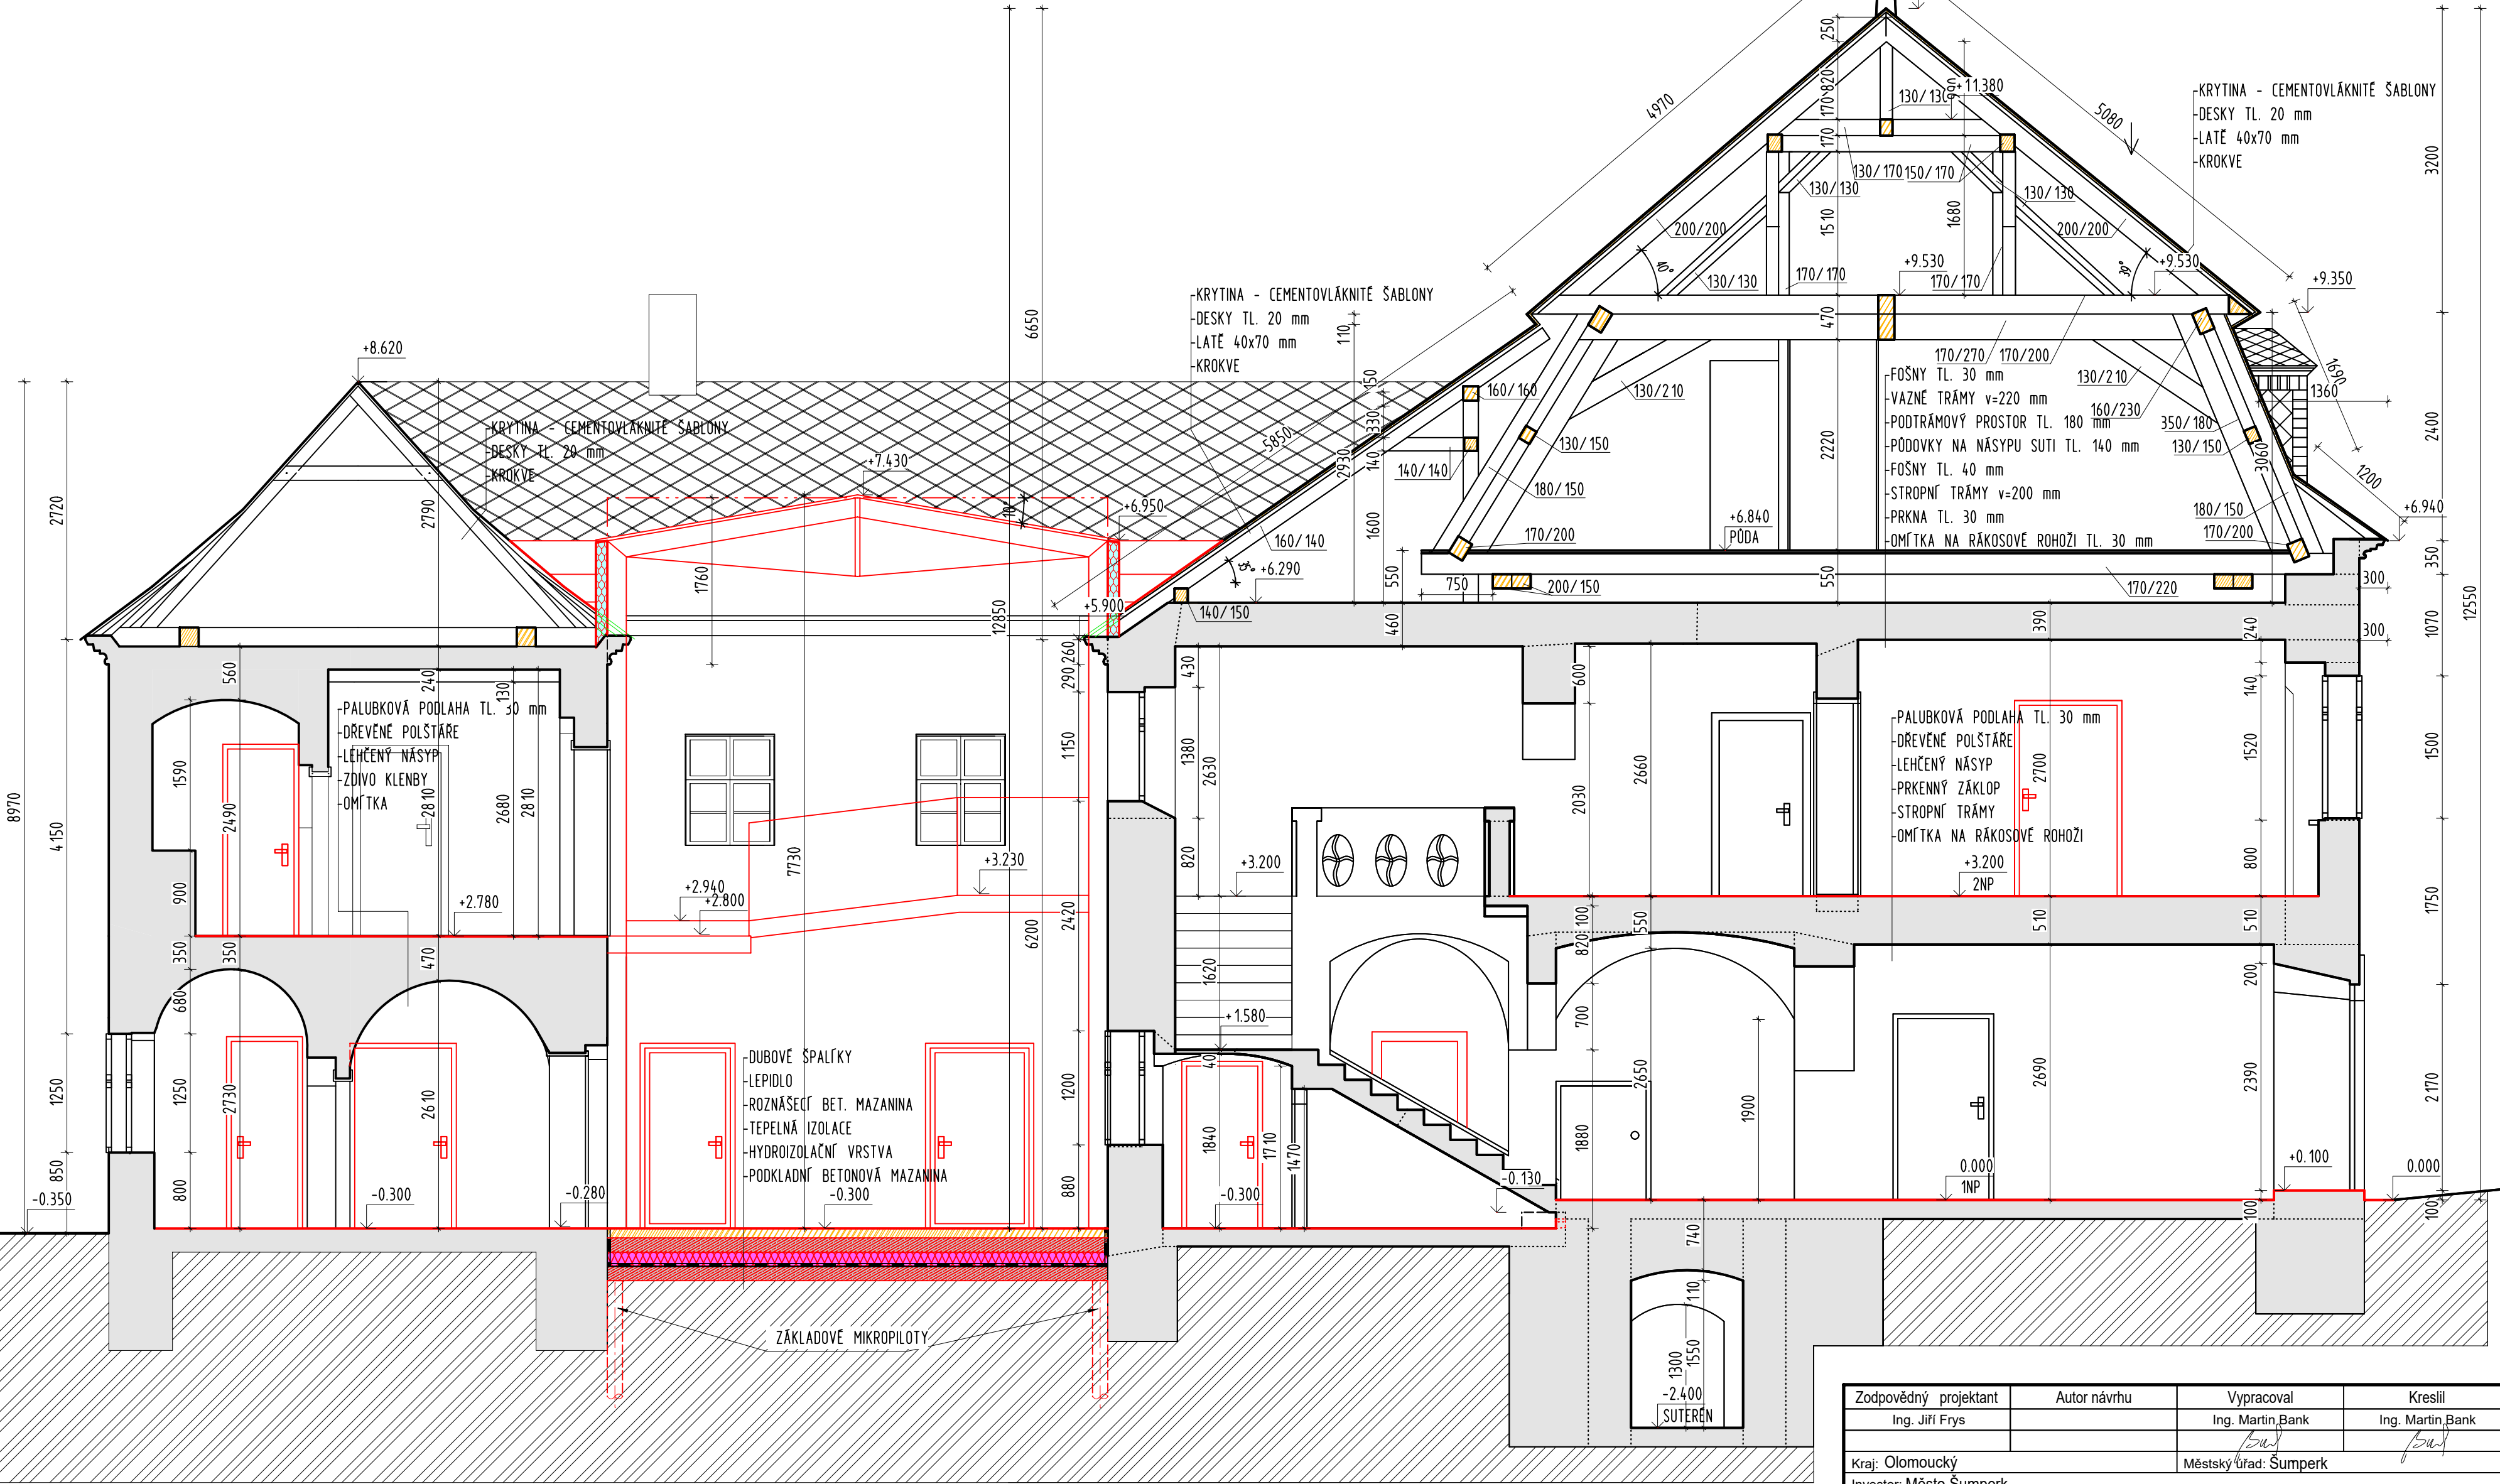

LEGENDA MATERIÁLŮ

- STÁVAJÍCÍ KONSTRUKCE
- NOVÉ NAVRHOVANÉ KONSTRUKCE
- BOURANÉ KONSTRUKCE
- ROSTLÁ ZEMINA

Zodpovědný projektant	Autor návrhu	Vypracoval	Kreslil
Ing. Jiří Frys		Ing. Martin Bank	Ing. Martin Bank
Kraj: Olomoucký		Městský úřad: Šumperk	
Investor: Město Šumperk nám. Míru 364/1, 787 01 Šumperk			
Stavba: Expozice textilnictví – Klapperothova manufaktura Šumperk Přístavba zastřešeného atria k budově, Gen. Svobody 70/29			
Specializace: D.1.1 architektonicko - stavební řešení			
Název výkresu: ŘEZ A-A			

FRYS STAVEBNÍ PROJEKCE	
Formát	6A4
Měřítko	1:50
Datum	4/2018
Účel	DUR
Číslo zakázky	18_20
Číslo výkresu:	Číslo paré:
D 05	