

TRÁMOVÉ STROPY NAD 1NP, M 1:50

-NÁVRHOVANÝ STAV



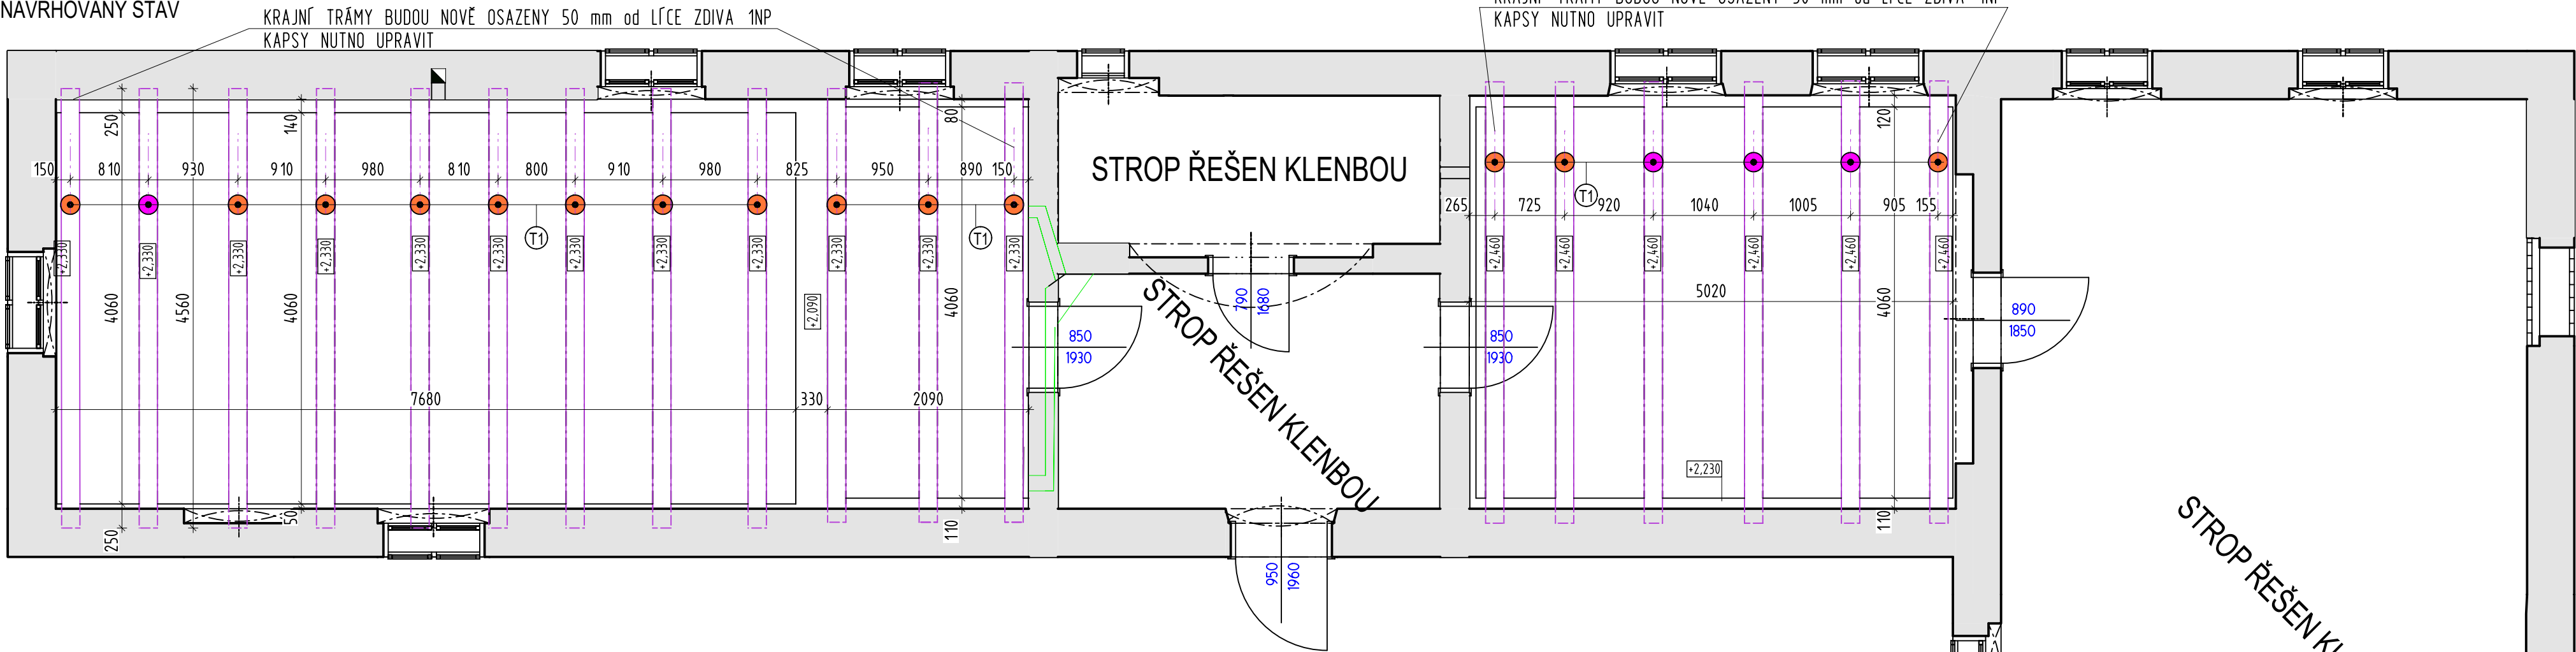


SCHÉMA VIDITELNÝCH TRÁMŮ

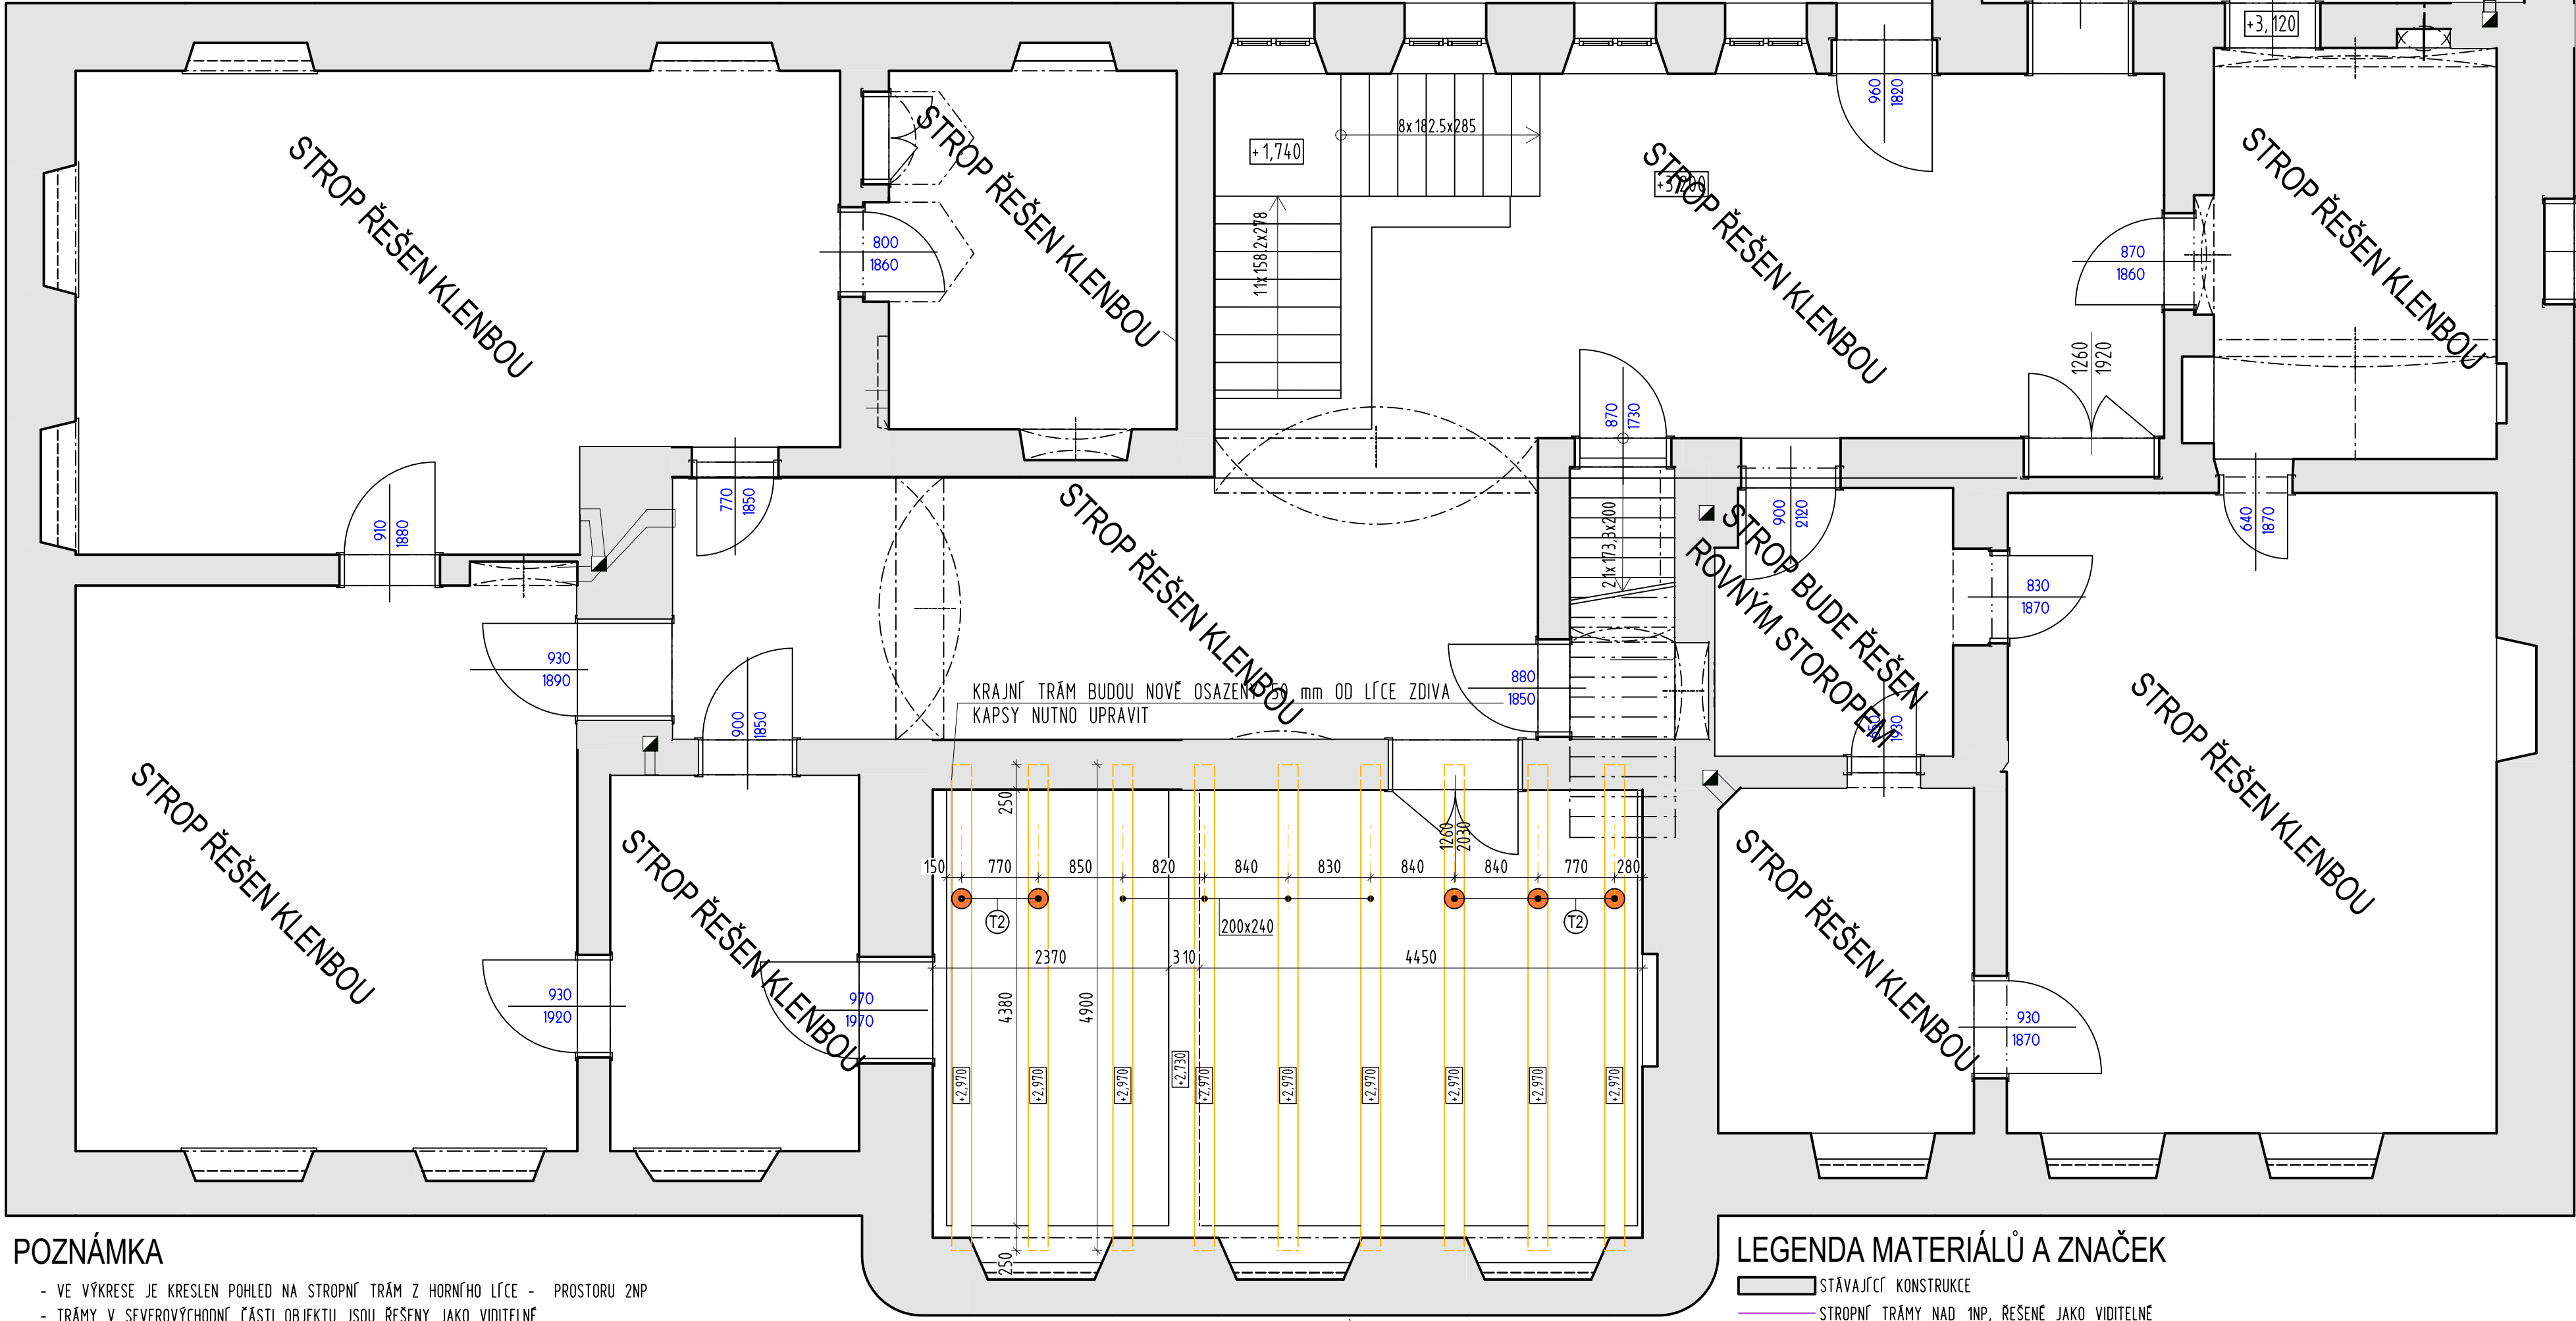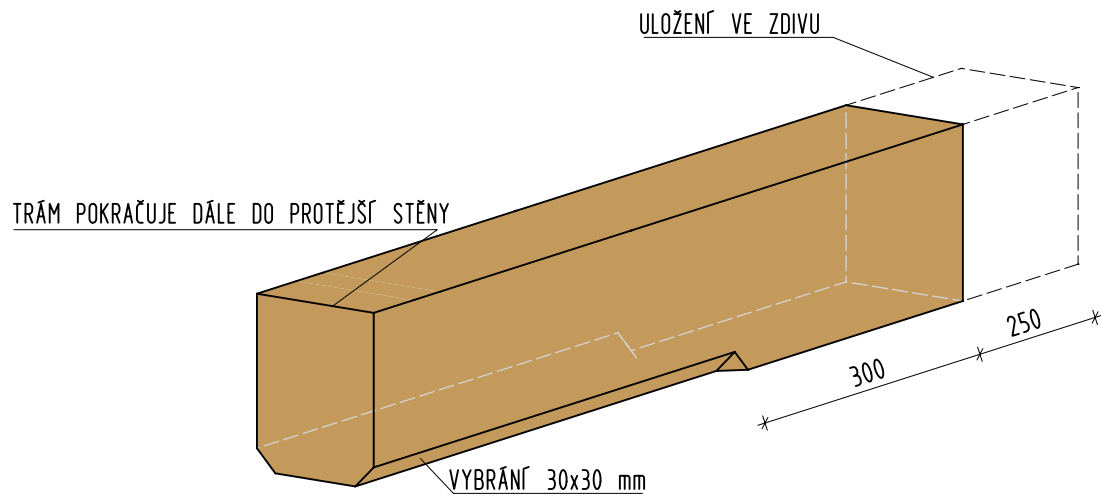


POZNÁMKA

- VE VÝKRESE JE KRESLEN POHLED NA STROPNÍ TRÁM Z HORNÍHO LÍCE - PROSTORU 2NP
- TRÁMY V SEVEROVÝCHODNÍ ČÁSTI OBJEKTU JSOU ŘEŠENY JAKO VIDITELNÉ
- TYTO TRÁMY JSOU VE VZDÁLENOSTI 300 mm OD LÍCE ZDIVA OSLABENY ZKOSENÍM ROHŮ DLE SCHÉMATU
- STROPNÍ TRÁMY V JIHOVÝCHODNÍ ČÁSTI ŘEŠENÉ DOPOUSÍ S HORNÍM A SPODNÍM ZÁKLOPEM, NOVÉ BUDE PROZATÍM DOPLNĚN JEN HORNÍ ZÁKLOP Z PRKEN TL. 32 mm
- STROPNÍ TRÁMY BUDOU OSAZENY DO PŮVODNÍCH KAPES, NEJ-LI UVEDENO JINAK
- UVAŽOVANÁ HLoubKA ULOŽENÍ JE 300 mm
- KAPSY STROPNÍCH TRÁMŮ BUDOU OŠETŘENY DLE TECH. ZPRÁVY
- SKRYTÉ STROPNÍ TRÁMY MOHOU BÝT ŘEŠENY Z MATERIÁLU KVH

LEGENDA MATERIÁLŮ A ZNAČEK

- STÁVAJÍCÍ KONSTRUKCE
- STROPNÍ TRÁMY NAD 1NP, ŘEŠENÉ JAKO VIDITELNÉ
- STROPNÍ TRÁMY NAD 1NP, ŘEŠENÉ SE SPODNÍM I HORNÍM ZÁKLOPEM
- TAKTO OZNAČENÉ TRÁMY BUDOU VYMĚNĚNY DLE VÝPISU PRVKŮ, PŘED VÝMĚNOU ZKONSTROLOVAT STAV
- TAKTO OZNAČENÉ TRÁMY NEMĚLI PŘÍSTUPNÁ ZHLAVÍ, PO ZPŘÍSTUPNĚNÍ BUDE ZHODNOCEN JEJICH STAV V ROZPOČTU UVAŽOVAT I S JEJICH VÝMĚNOU

VÝPIS DŘEVĚNÝCH PRVKŮ STROPU 1NP						
OZNAČENÍ	ŠÍŘKA [mm]	VÝŠKA [mm]	DÉLKA 1 KS [m]	POČET KUSŮ [ks]	OBJEM 1 PRVKU [m <sup>3</sup> ]	CELKOVÝ OBJEM [m <sup>3</sup> ]
T1	200	250	4,6	18	0,23	4,140
T2	200	240	4,9	5	0,24	1,176
POZN.: DÉLKY PRVKŮ JSOU ZAOKROUHLĚNY NA CELÉ dm NAHORU						5,32

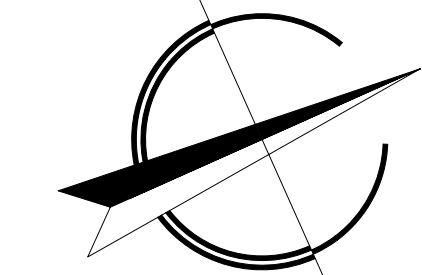

MĚNĚNÉ TRÁMY ŘEŠENÉ JAKO VIDITELNÉ BUDOU DODÁNY S POVRCHOVOU ÚPRAVOU DRÁTKOVÁNÍM S PROFILACÍ SPODNÍHO LÍCE DLE SCHÉMATU (JAKO KOPIE STÁVAJÍCÍCH), IMPREGNACE BEZBARVOU LÁTKOU

Zodpovědný projektant	Autor návrhu	Vypracoval	Kreslil	<div><b>FRYS</b> STAVEBNÍ PROJEKCE</div> <div><small>Ing. Jiří Frys, Ing. Martin Bank Průmyslová 10, 787 01 Šumperk tel. 582 311 111, 582 311 112 e-mail: frys@stavebni-projekce.cz</small></div>	
Ing. Jiří Frys	Ing. Martin Bank	Ing. Martin Bank	Ing. Martin Bank		
Kraj: Olomoucký		Městský úřad: Šumperk			
Investor: Město Šumperk nám. Míru 364/1, 787 01 Šumperk					
Stavba:	Klapperothova manufaktura Šumperk: Rekonstrukce krovy a dřevěných stropních konstrukcí			Formát	9A4
Specializace:	D.1.1 architektonicko - stavební řešení			Měřítko	1:50
Název výkresu:	TRÁMOVÉ STROPY NAD 1NP, AVRHOVANÝ STAV			Datum	8/2018
				Účel	DPS
				Číslo zakázky	17_51a
				Číslo výkresu:	Číslo paré:
				D 07	