


ČÍSLO	NÁZEV MÍSTNOSTI	PLOCHA	POSILAV	STĚNA	STŘOP
101	RECEPCE	56,47	DLAŽBA	ŠTUKOVÁ OMÍTKA	ŠTUKOVÁ OMÍTKA
101a	SUVENÝRY	10,64	DLAŽBA	ŠTUKOVÁ OMÍTKA	ŠTUKOVÁ OMÍTKA
102	EXPOZICE	36,65	DŘEVĚNÉ PALUBKY	ŠTUKOVÁ OMÍTKA	ŠTUKOVÁ OMÍTKA
103	KANCELÁŘ	16,21	DŘEVĚNÉ PALUBKY	ŠTUKOVÁ OMÍTKA	ŠTUKOVÁ OMÍTKA
104	WC ZAMĚSTNANCI KABINA	15,21	DLAŽBA	ŠTUK.OH.KER.OBKLI	ŠTUKOVÁ OMÍTKA
104a	WC ZAMĚSTNANCI PŘEDŠÍN	14,3	DLAŽBA	ŠTUK.OH.KER.OBKLI	ŠTUKOVÁ OMÍTKA
104b	KOMUNIKAČNÍ PROSTOR	22,06	DŘEVĚNÉ PALUBKY	ŠTUKOVÁ OMÍTKA	ŠTUKOVÁ OMÍTKA
105	MÍSTNOST PRO VÝTAH	10,43	DŘEVĚNÉ PALUBKY	ŠTUKOVÁ OMÍTKA	ŠTUKOVÁ OMÍTKA
106	SHODIŠTĚ	3,53	DŘEVĚNÉ PALUBKY	ŠTUKOVÁ OMÍTKA	ŠTUKOVÁ OMÍTKA
107	ÚKLID	2,54	DLAŽBA	ŠTUK.OH.KER.OBKLI	ŠTUKOVÁ OMÍTKA
108	EXPOZICE	4,902	DŘEVĚNÉ PALUBKY	ŠTUKOVÁ OMÍTKA	ŠTUKOVÁ OMÍTKA
109	ŠATNA	12,08	DŘEVĚNÉ PALUBKY	ŠTUKOVÁ OMÍTKA	ŠTUKOVÁ OMÍTKA
110	BADATELNA	13,76	DŘEVĚNÉ PALUBKY	ŠTUKOVÁ OMÍTKA	ŠTUKOVÁ OMÍTKA
111	SÁL	50,26	DŘEVĚNÉ PALUBKY	ŠTUKOVÁ OMÍTKA	ŠTUKOVÁ OMÍTKA
112	WC ŽENY	2,84	DLAŽBA	ŠTUK.OH.KER.OBKLI	ŠTUKOVÁ OMÍTKA
112a	WC KABINA ŽENY	1,54	DLAŽBA	ŠTUK.OH.KER.OBKLI	ŠTUKOVÁ OMÍTKA
112b	WC KABINA ŽENY	1,14	DLAŽBA	ŠTUK.OH.KER.OBKLI	ŠTUKOVÁ OMÍTKA
113	WC MUŽI	4,06	DLAŽBA	ŠTUK.OH.KER.OBKLI	ŠTUKOVÁ OMÍTKA
113a	WC KABINA MUŽI	1,62	DLAŽBA	ŠTUK.OH.KER.OBKLI	ŠTUKOVÁ OMÍTKA
113b	WC KABINA MUŽI	1,62	DLAŽBA	ŠTUK.OH.KER.OBKLI	ŠTUKOVÁ OMÍTKA
114	WC MOBILNÍ	2,58	DLAŽBA	ŠTUK.OH.KER.OBKLI	ŠTUKOVÁ OMÍTKA
115	PŘEDŠÍN	3,71	DLAŽBA	ŠTUK.OH.KER.OBKLI	ŠTUKOVÁ OMÍTKA
116	FOYER	78,71	DUBOVÉ ŠPALIKY	ŠTUKOVÁ OMÍTKA	ŠTUKOVÁ OMÍTKA
117	VSTUP DO KAVÁRNY	8,40	DŘEVĚNÉ PALUBKY	ŠTUKOVÁ OMÍTKA	ŠTUKOVÁ OMÍTKA
118	ZÁZEMÍ KAVÁRNY	3,49	DLAŽBA	ŠTUKOVÁ OMÍTKA	ŠTUKOVÁ OMÍTKA
118a	ŠATNA PERSONÁL	1,35	DLAŽBA	ŠTUKOVÁ OMÍTKA	ŠTUKOVÁ OMÍTKA
118b	WC ZAMĚSTNANCI	1,91	DLAŽBA	ŠTUK.OH.KER.OBKLI	ŠTUKOVÁ OMÍTKA
119	KAVÁRNA	44,30	DŘEVĚNÉ PALUBKY	ŠTUKOVÁ OMÍTKA	ŠTUKOVÁ OMÍTKA
120	TERASA KAVÁRNY	31,57	ŽULOVÁ DLAŽBA	ŠTUKOVÁ OMÍTKA	ŠTUKOVÁ OMÍTKA

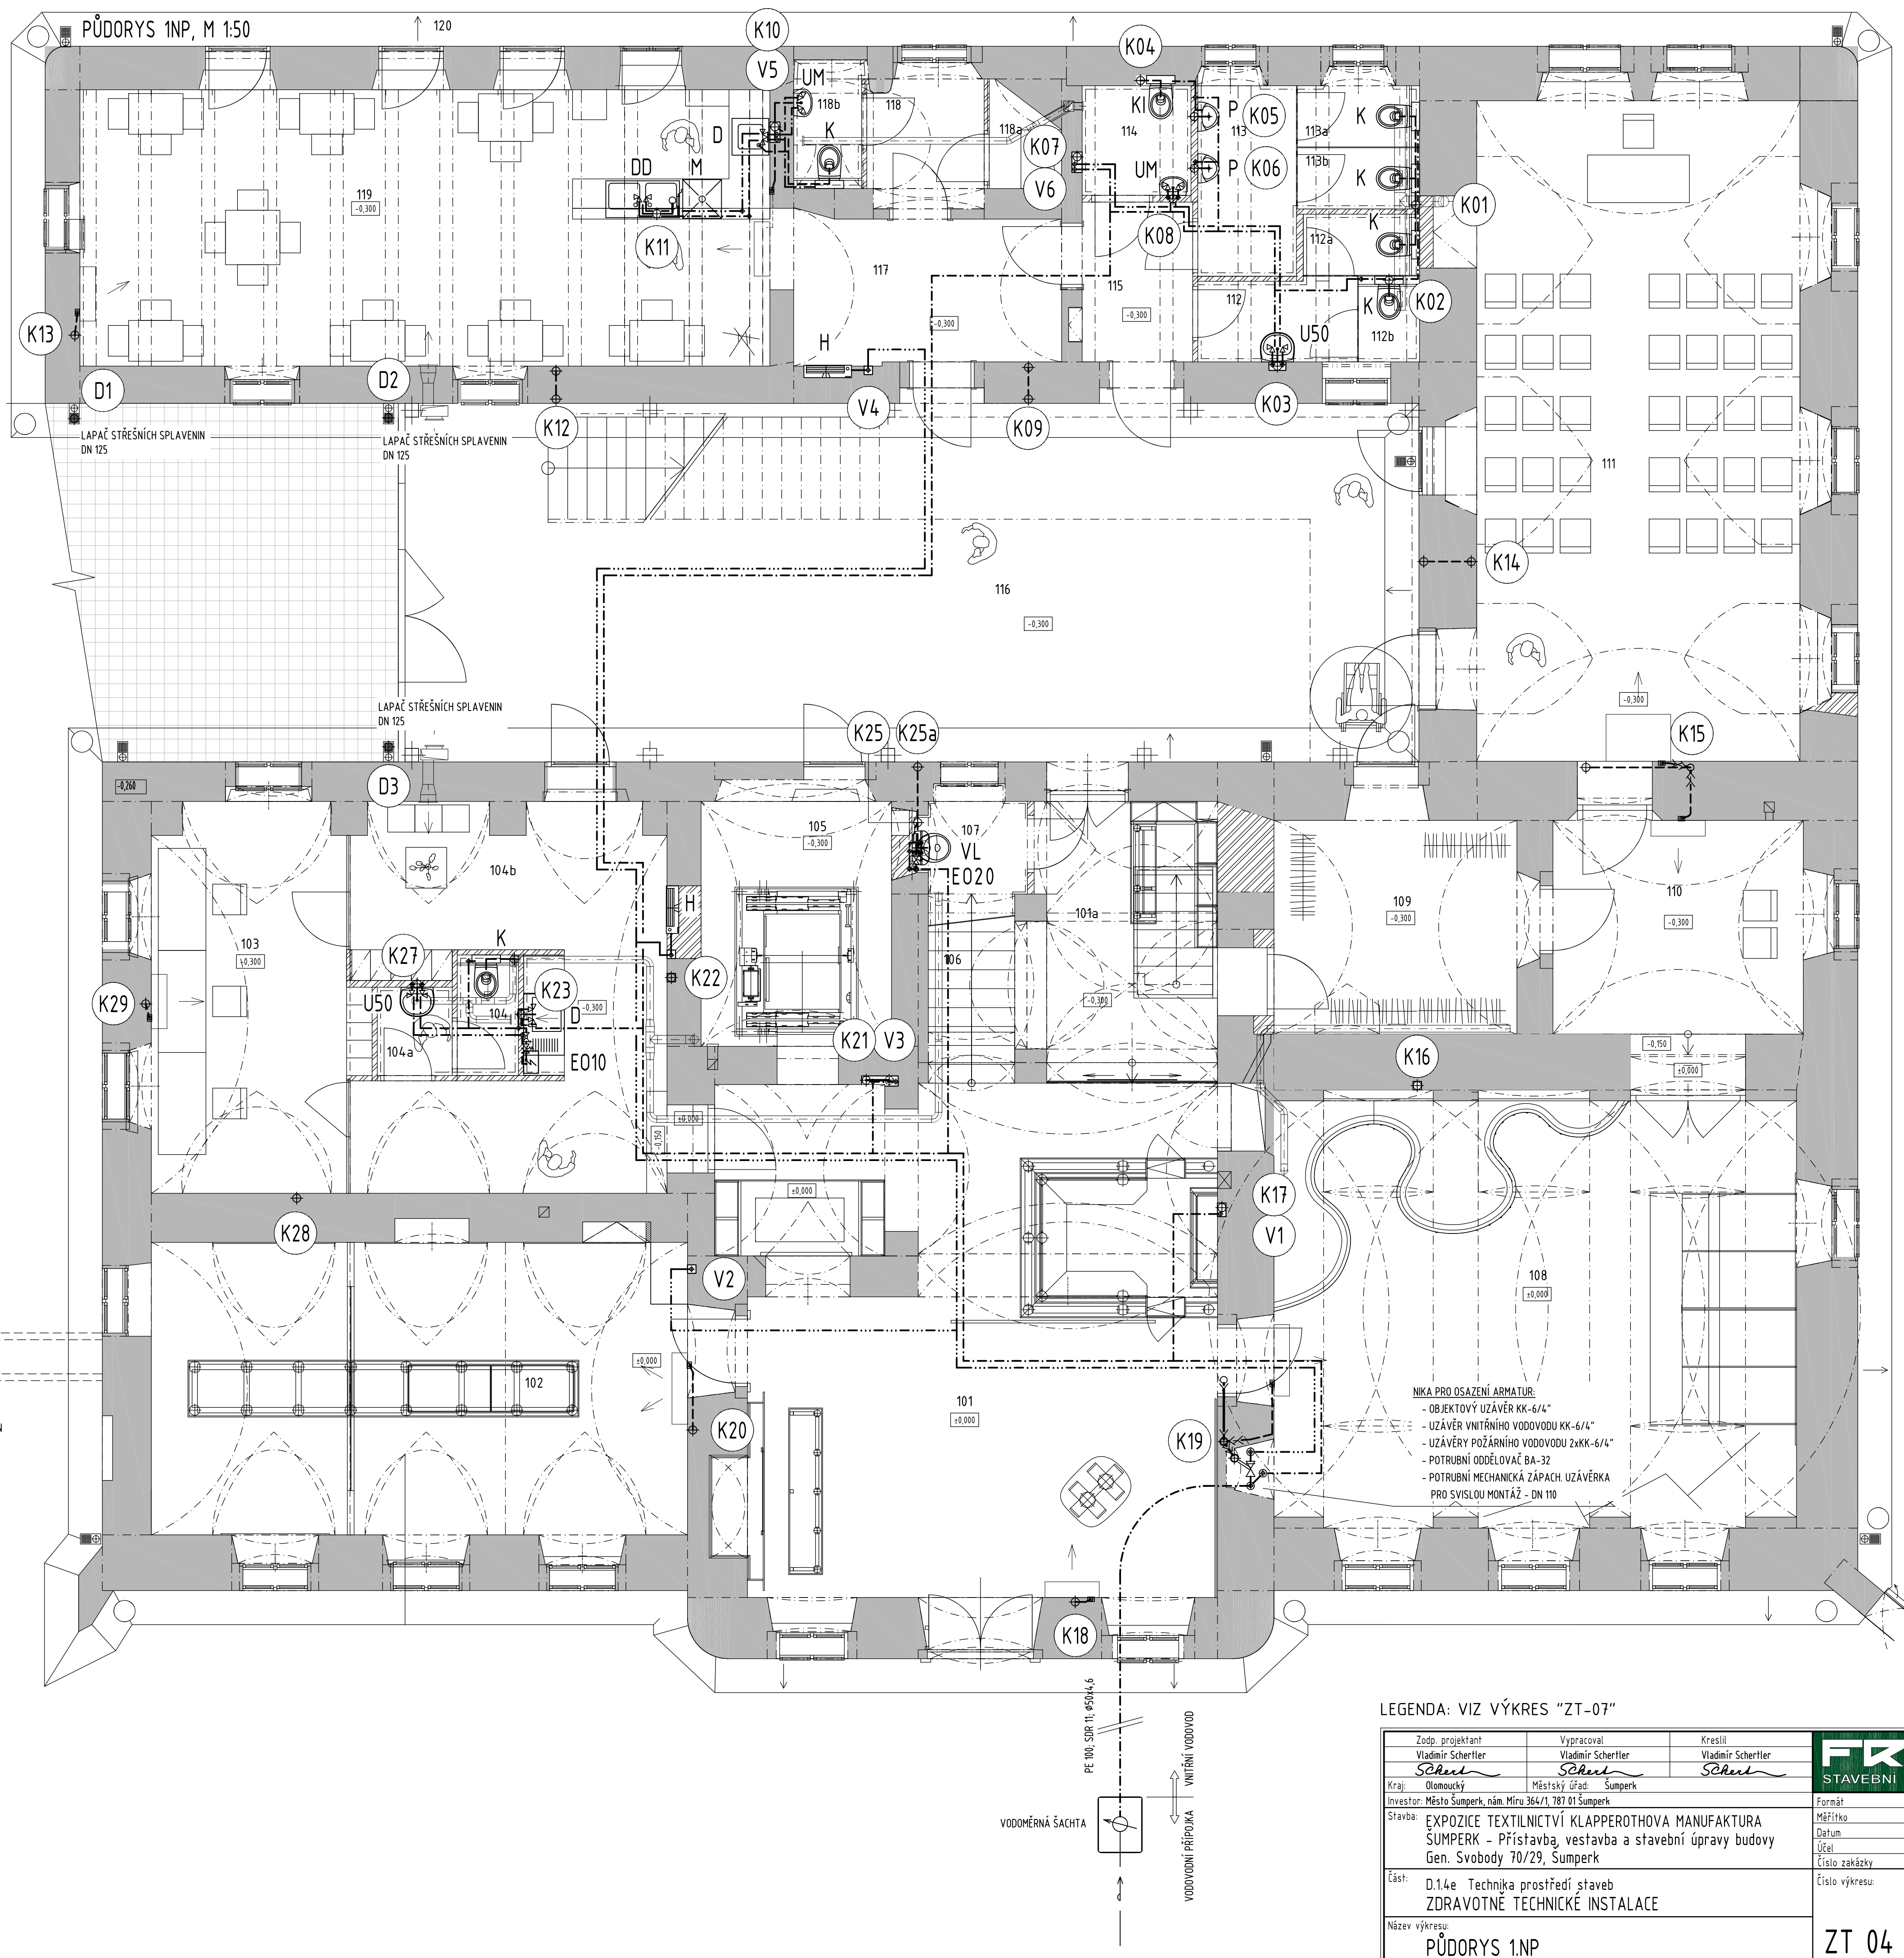

Zodp. projektant	Vypracoval	Kresil	FRYS STAVEBNÍ PROJEKČNÍ <small>s.r.o.</small>
Vladimír Schertler <i>Schertl</i>	Vladimír Schertler <i>Schertl</i>	Vladimír Schertler <i>Schertl</i>	
Kraj: Olomoucký	Městský úřad Šumperk		
Investor: Město Šumperk, nám. Míru 364/1, 787 01 Šumperk			
Stavba:			
EXPOZICE TEXTILNICTVÍ KLAPPEROTHOVA MANUFAKTURA ŠUMPERK - Přístavba, vestavba a stavební úpravy budovy Gen. Svobody 70/29, Šumperk			
Číslo:	D.14.e Technika prostředí staveb ZDRAVOTNÉ TECHNICKÉ INSTALACE	Formát: BxAl Měřitko: 1:50 Datum: 8/2019 Účel: DSP Číslo zakázky: 19/46a	
Název výkresu:	PŮDORYS 1.NP	Číslo paré: ZT 04	