

LEGENDA NOVĚ NAVRHOVANÝCH INŽENÝRSKÝCH SÍTÍ


- NAVŘZENÁ VODOVODNÍ PŘÍPOJKA (V TRASE PŮVODNÍ) - PE 50x4,8, délka 13,3 m
- NAVŘZENÁ PŘÍPOJKA PLYNU (NTL - 2 kPa) - PE 63x5,8, délka 6 m
- NAVŘZENÝ VNĚJŠÍ DOMOVNÍ PLYNOVOD ULOŽENÝ V ZEMI - PE 63x5,8, délka 18 m
- NAVŘZENÁ DOMOVNÍ KANALIZACE PVC-KG-150, délka 23 m A DVĚ REVIZNÍ ŠACHTY
- NAVŘZENÉ VNĚJŠÍ POZEMNÍ VEDENÍ NN 1-CYKLY 4/70-CYKLY-O 3x1,5

LEGENDA ZNAČEK

- HRANICE PARCEL DLE KN
- OBRYS OBJEKTU MANUFAKTURY DLE ZAMĚŘENÍ PROJEKTANTEM
- STÁVAJÍCÍ OPLOČENÍ POZEMKU MANUFAKTURY
- STÁVAJÍCÍ BRÁNY

LEGENDA OBJEKTŮ A PLOCH

- PŮVODNÍ SPRÁVNÍ BUDOVA MANUFAKTURY 499,2 m
- PLOCHA KOMUNIKACÍ TVOŘENÉ ASFALTEM
- REKONSTRUOVANÝ OBJEKT SKLADU
- NOVĚ NAVRHOVANÁ PŘÍSTAVBA - ZASTAVĚNÁ PLOCHA 79,1 m
- STÁVAJÍCÍ CHODNÍK A ZPEVNĚNÉ PLOCHY
- NOVĚ NAVRHOVANÁ ZPEVNĚNÁ PLOCHA DLÁŽDĚNÁ Z ŽULOVÝCH KOSTEK 95,5 m
- OBŘUBNÍK TVOŘEN ŽULOVÝMI KOSTKAMI KLADEMNÝMI DO SUCHÉHO BETONU
- NOVĚ NAVRHOVANÁ TERASA Z TERASOVÝCH PRKŇ 31,5 m
- NOVĚ NAVRHOVANÝ PŘÍSTUPOVÝ CHODNÍK - ŘEŠEN SAMOSTATNÝM PROJEKTEM
- PLOCHA ZPF S VÝMĚROU 5 m 7 (SOUCÁSTÍ TERASY)

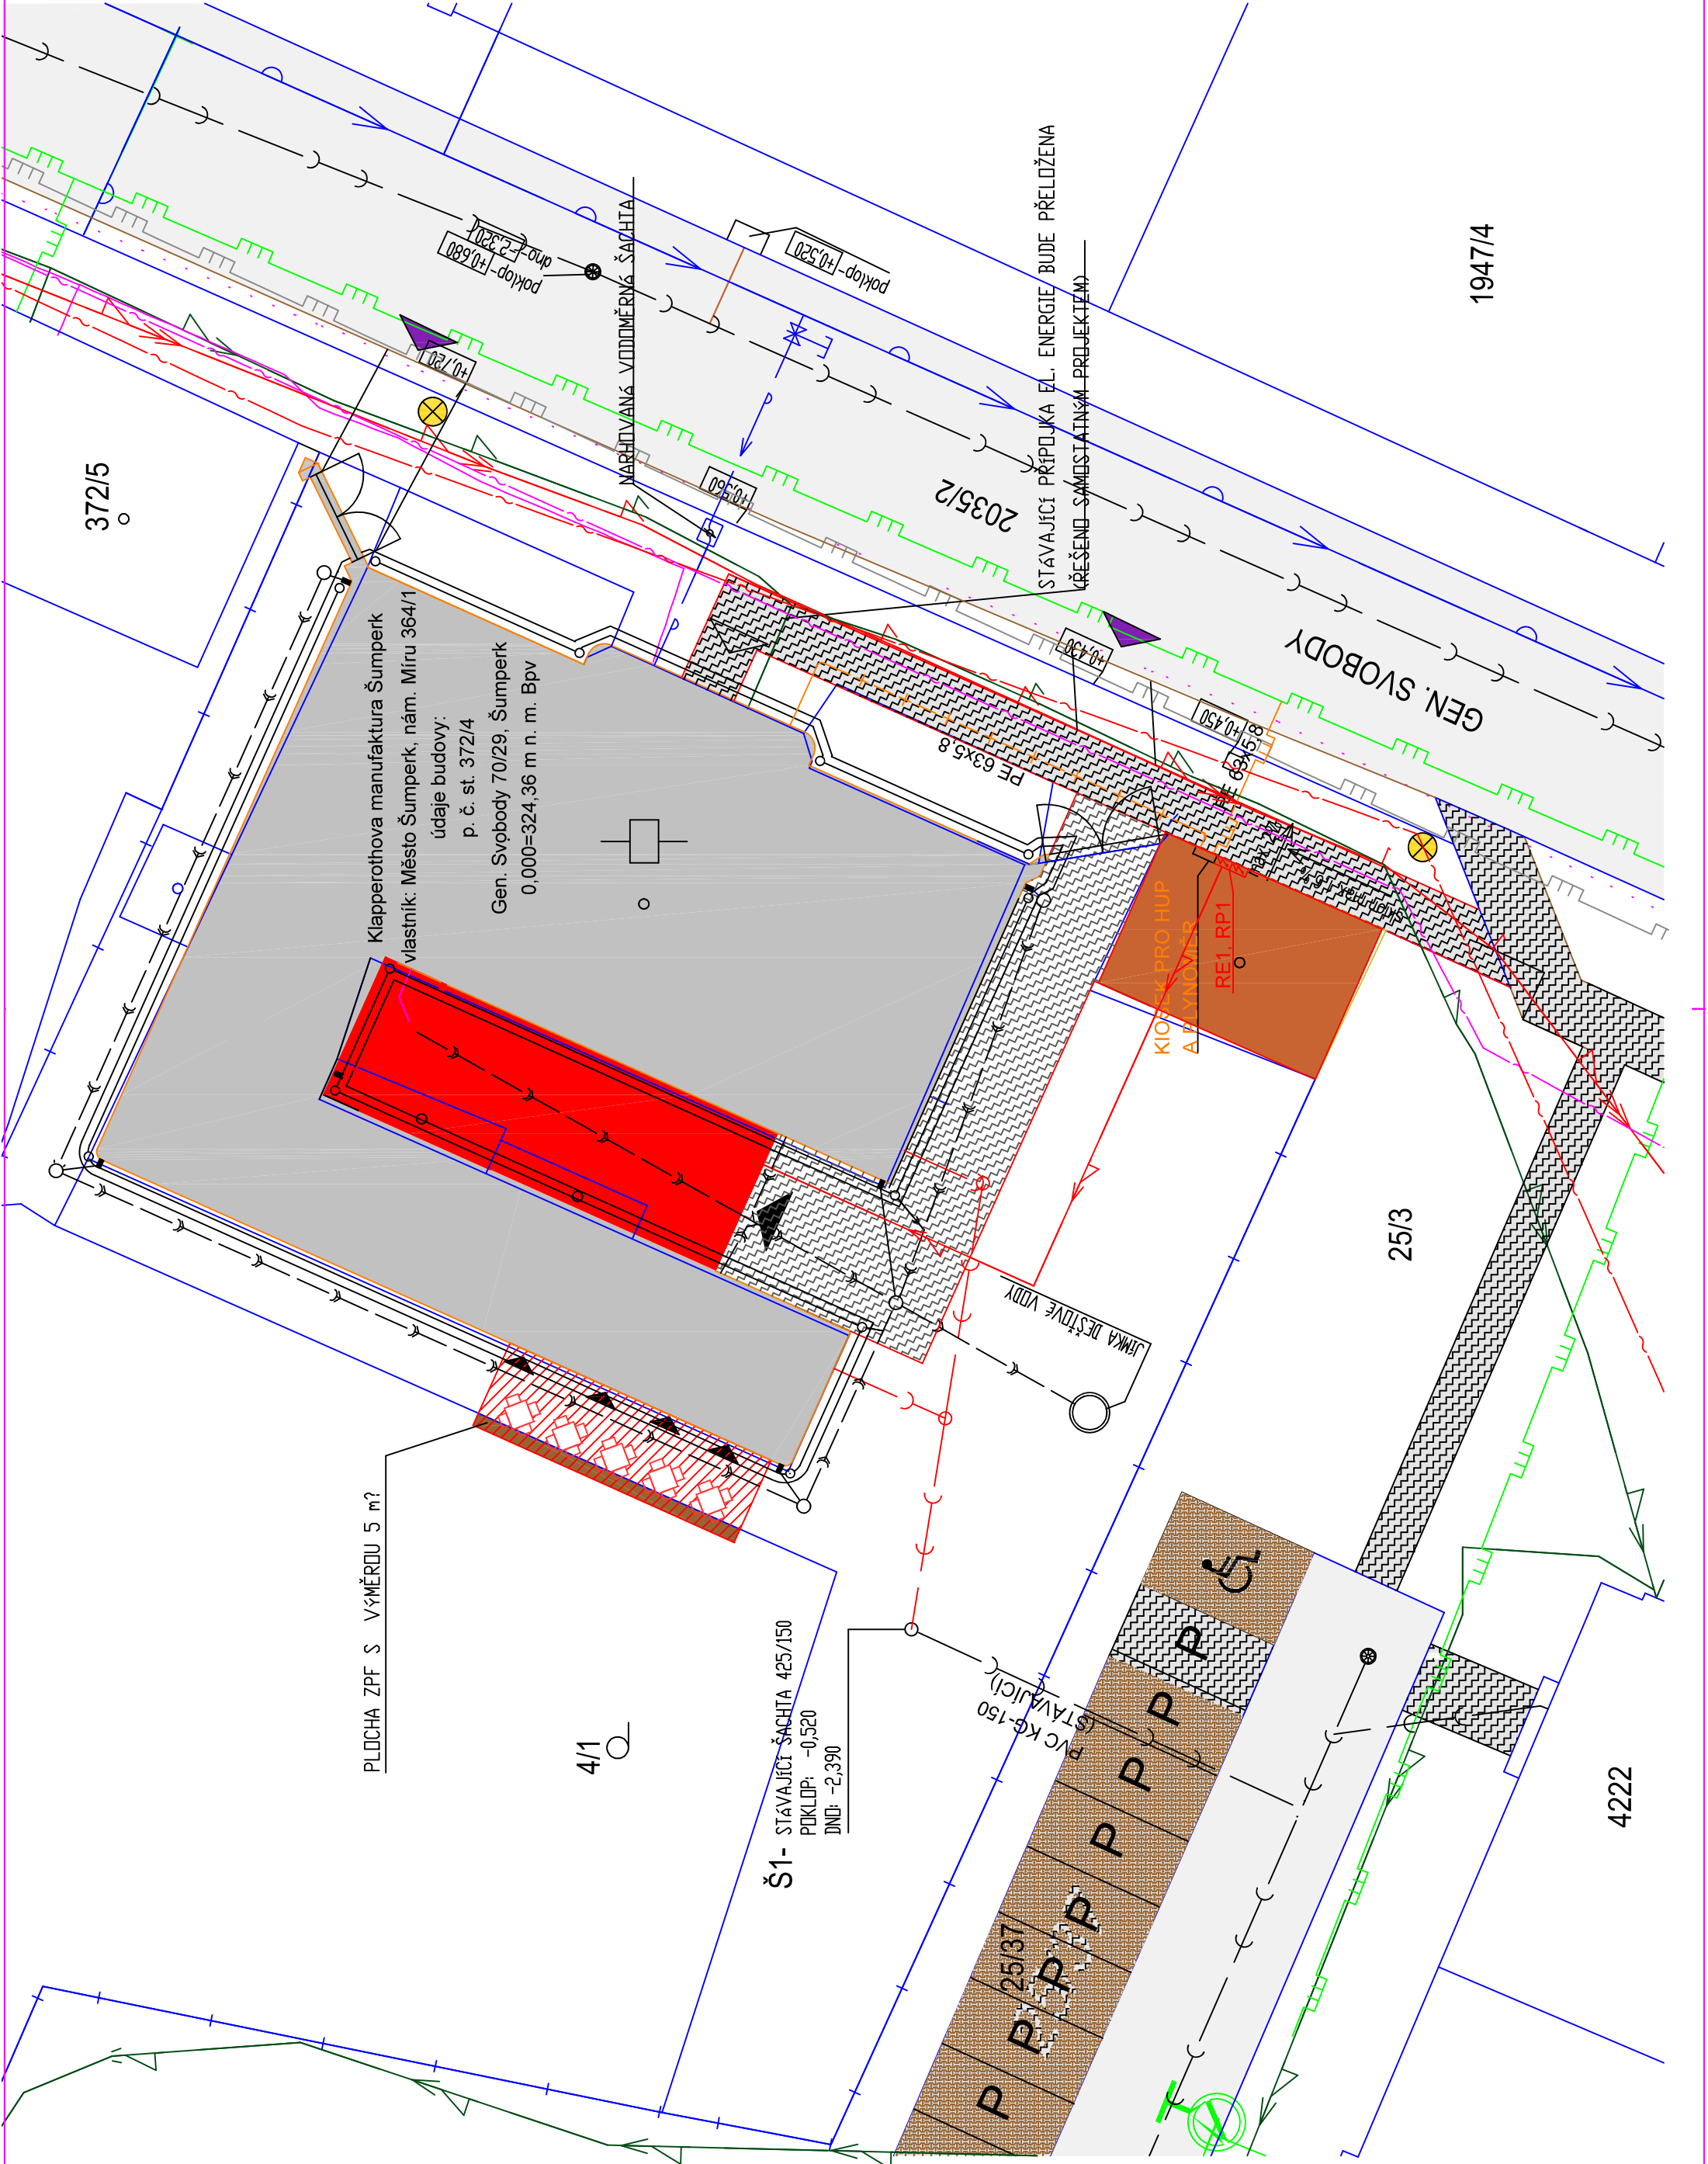

ROZVODNÁ SOUSTAVA : 3 PEN ~ 50 Hz 230/400V sítí TN-C-S, OCHRANA PŘED ÚRAZEM ELEKTRICKÝM PROUDEM DLE ČSN 33-2000-4-41 ed.3 AUTOMATICKÝM ODPOJENÍM OD ZDROJE

Generální projektant	Jiří Frys - stavební projekce Langrova 12, Šumperk 787 01 IČ: 10644334, mail:jiri@frys.cz	Stavebník	Město Šumperk náměstí Míru č. 1 787 01 Šumperk
Projektant - částí	MORAVEC group s.r.o. K Lužim 300, Vítkovice 78813 IČ:26861160, DIČ:CZ26861160	Hlavní projektant Zodp. projektant Výpracoval	Ing. Pavel Matura Ing. Pavel Matura Ing. Pavel Matura
Místo stavby	ŠUMPERK	Služeň Zakázka číslo Datum	Dokumentace pro stavební povolení (DSP) MG010819 10/2019
Název stavby	Expozice textilnictví – Klapperothova manufaktura Šumperk		
Část	Přístavba, vestavba a stavební úpravy budovy Gen. Svobody 70/29, Šumperk D.1.4d - TZB - Zařízení pro měření a regulaci D.1.4g - TZB - Zařízení silnoproudé elektrotechniky včetněbleskosvodů D.1.4h - TZB - Zařízení slaboproudé elektrotechniky		
Název výkresu		Číslo výkresu	
Venkovní rozvody		Měřítko: 1:200	
		03	