
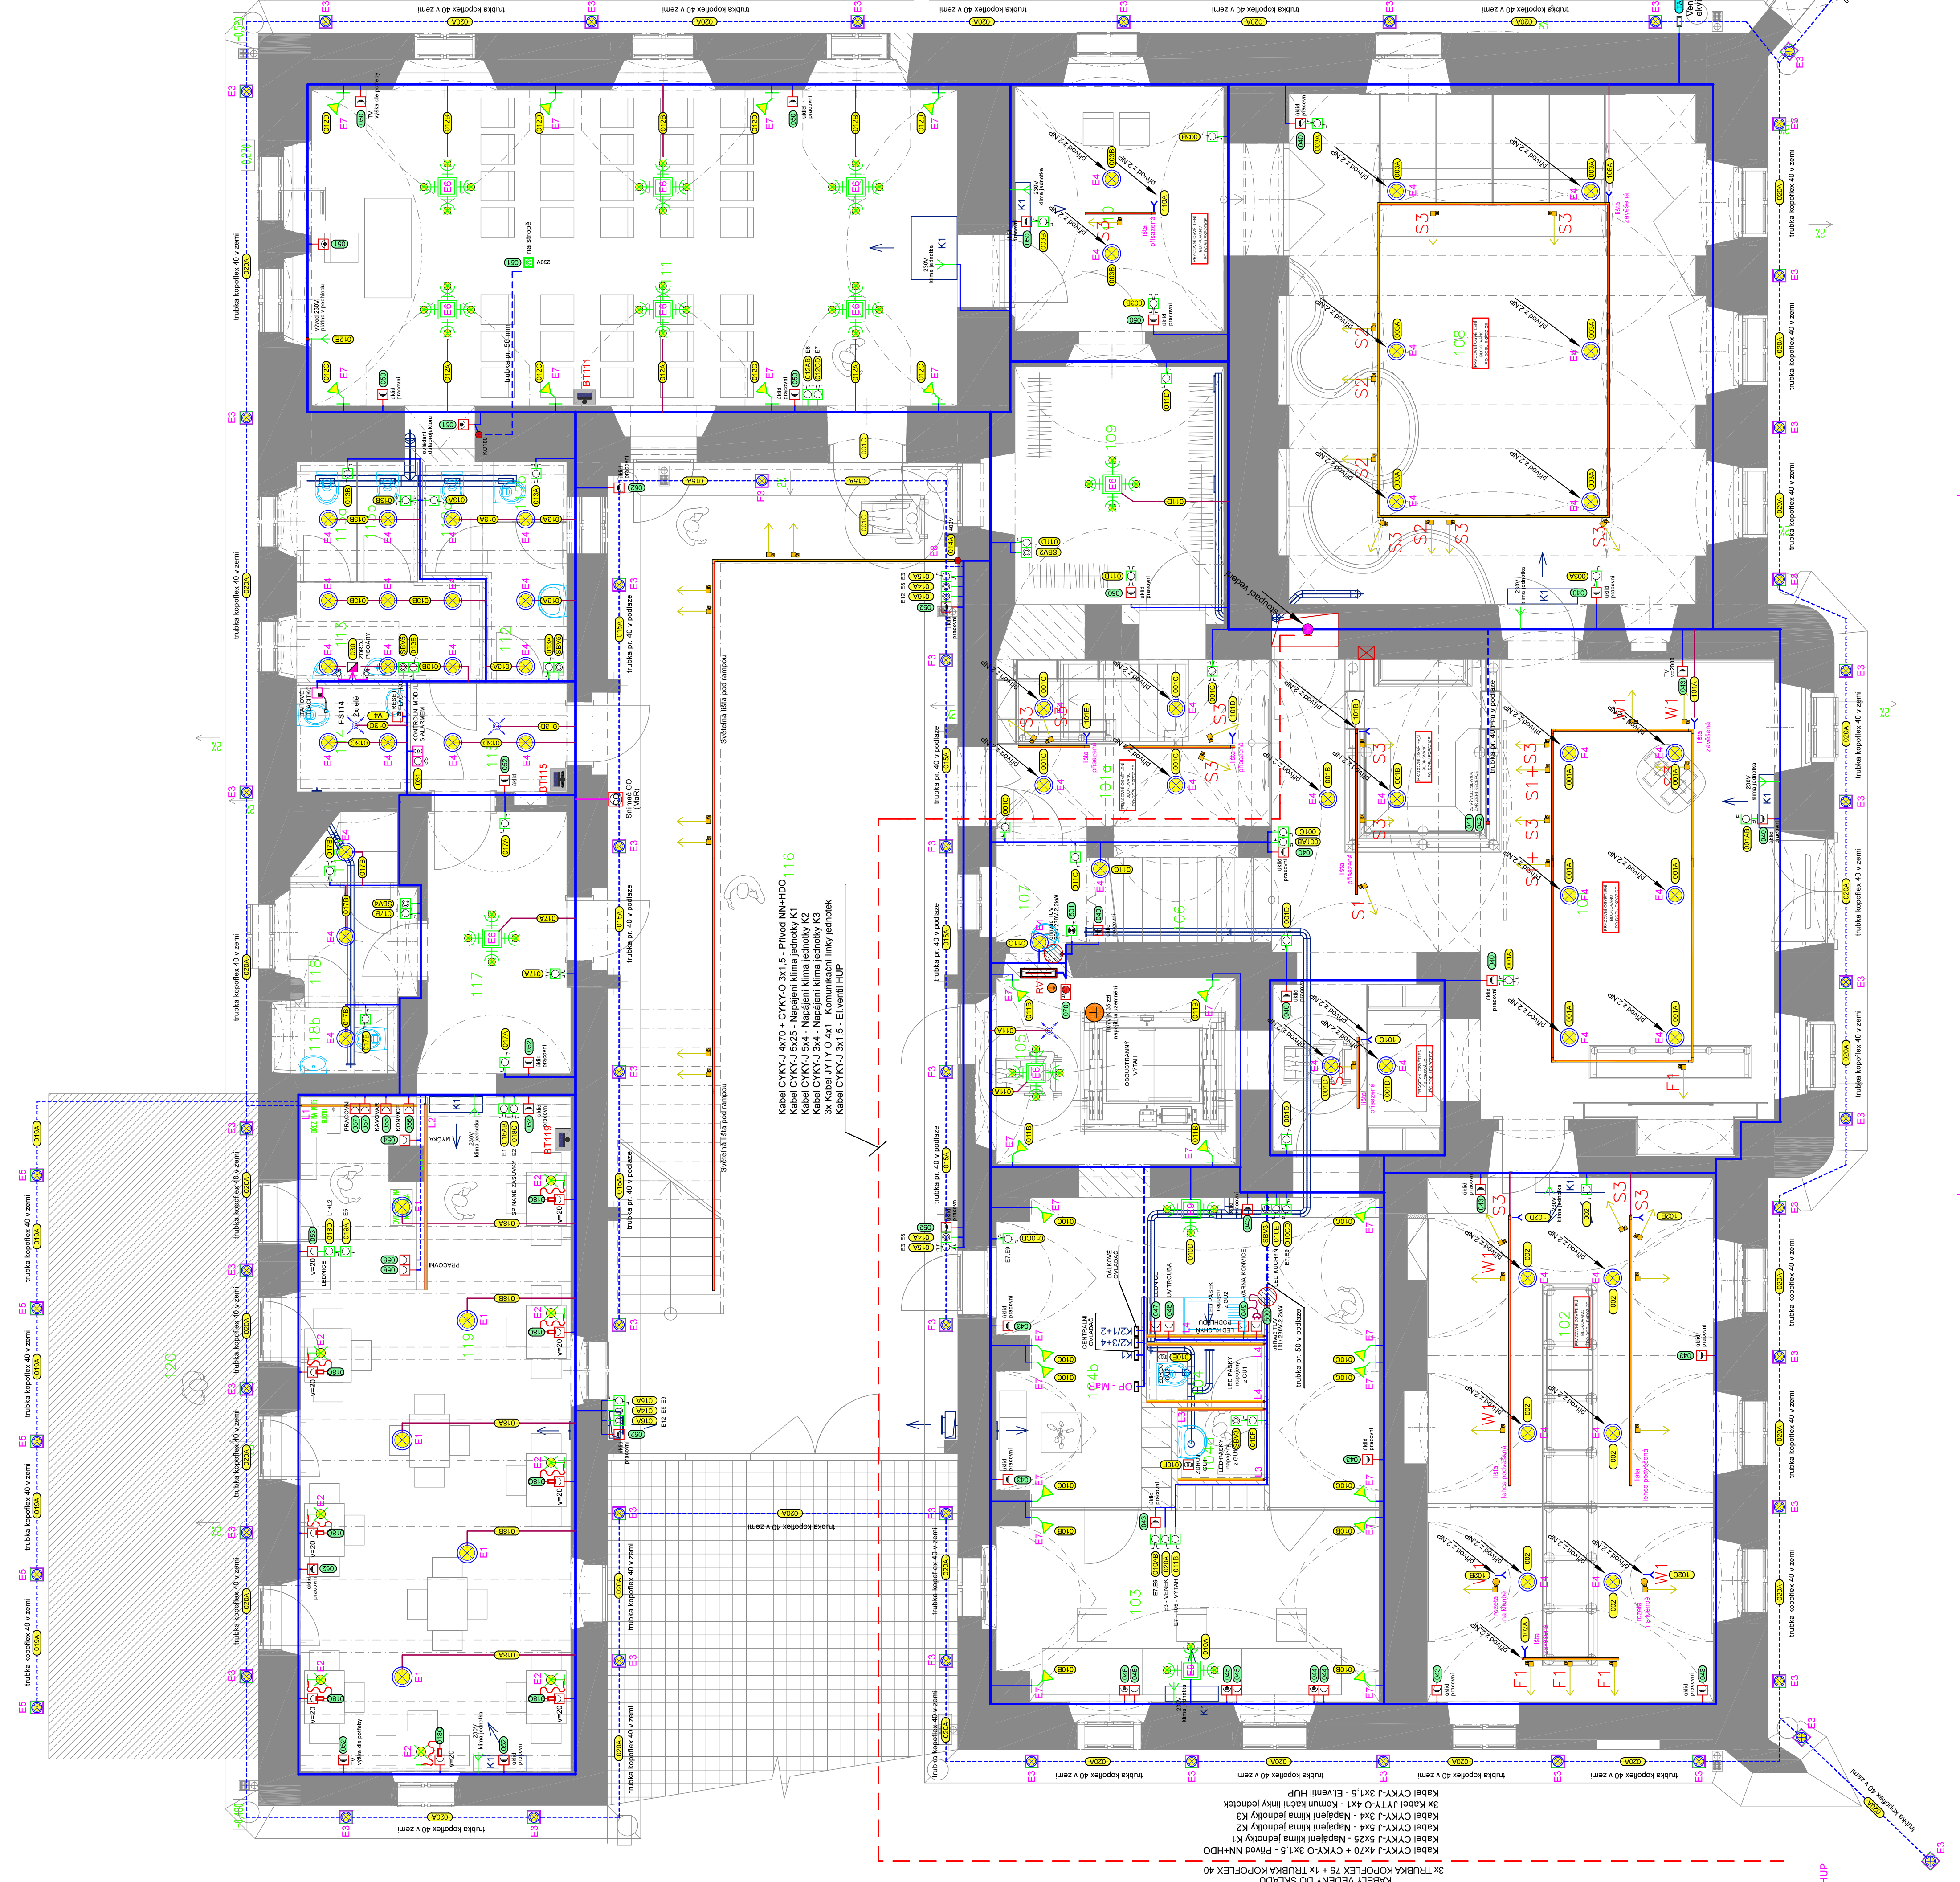


PŮDORYS SUTERÉNU, M 1:50

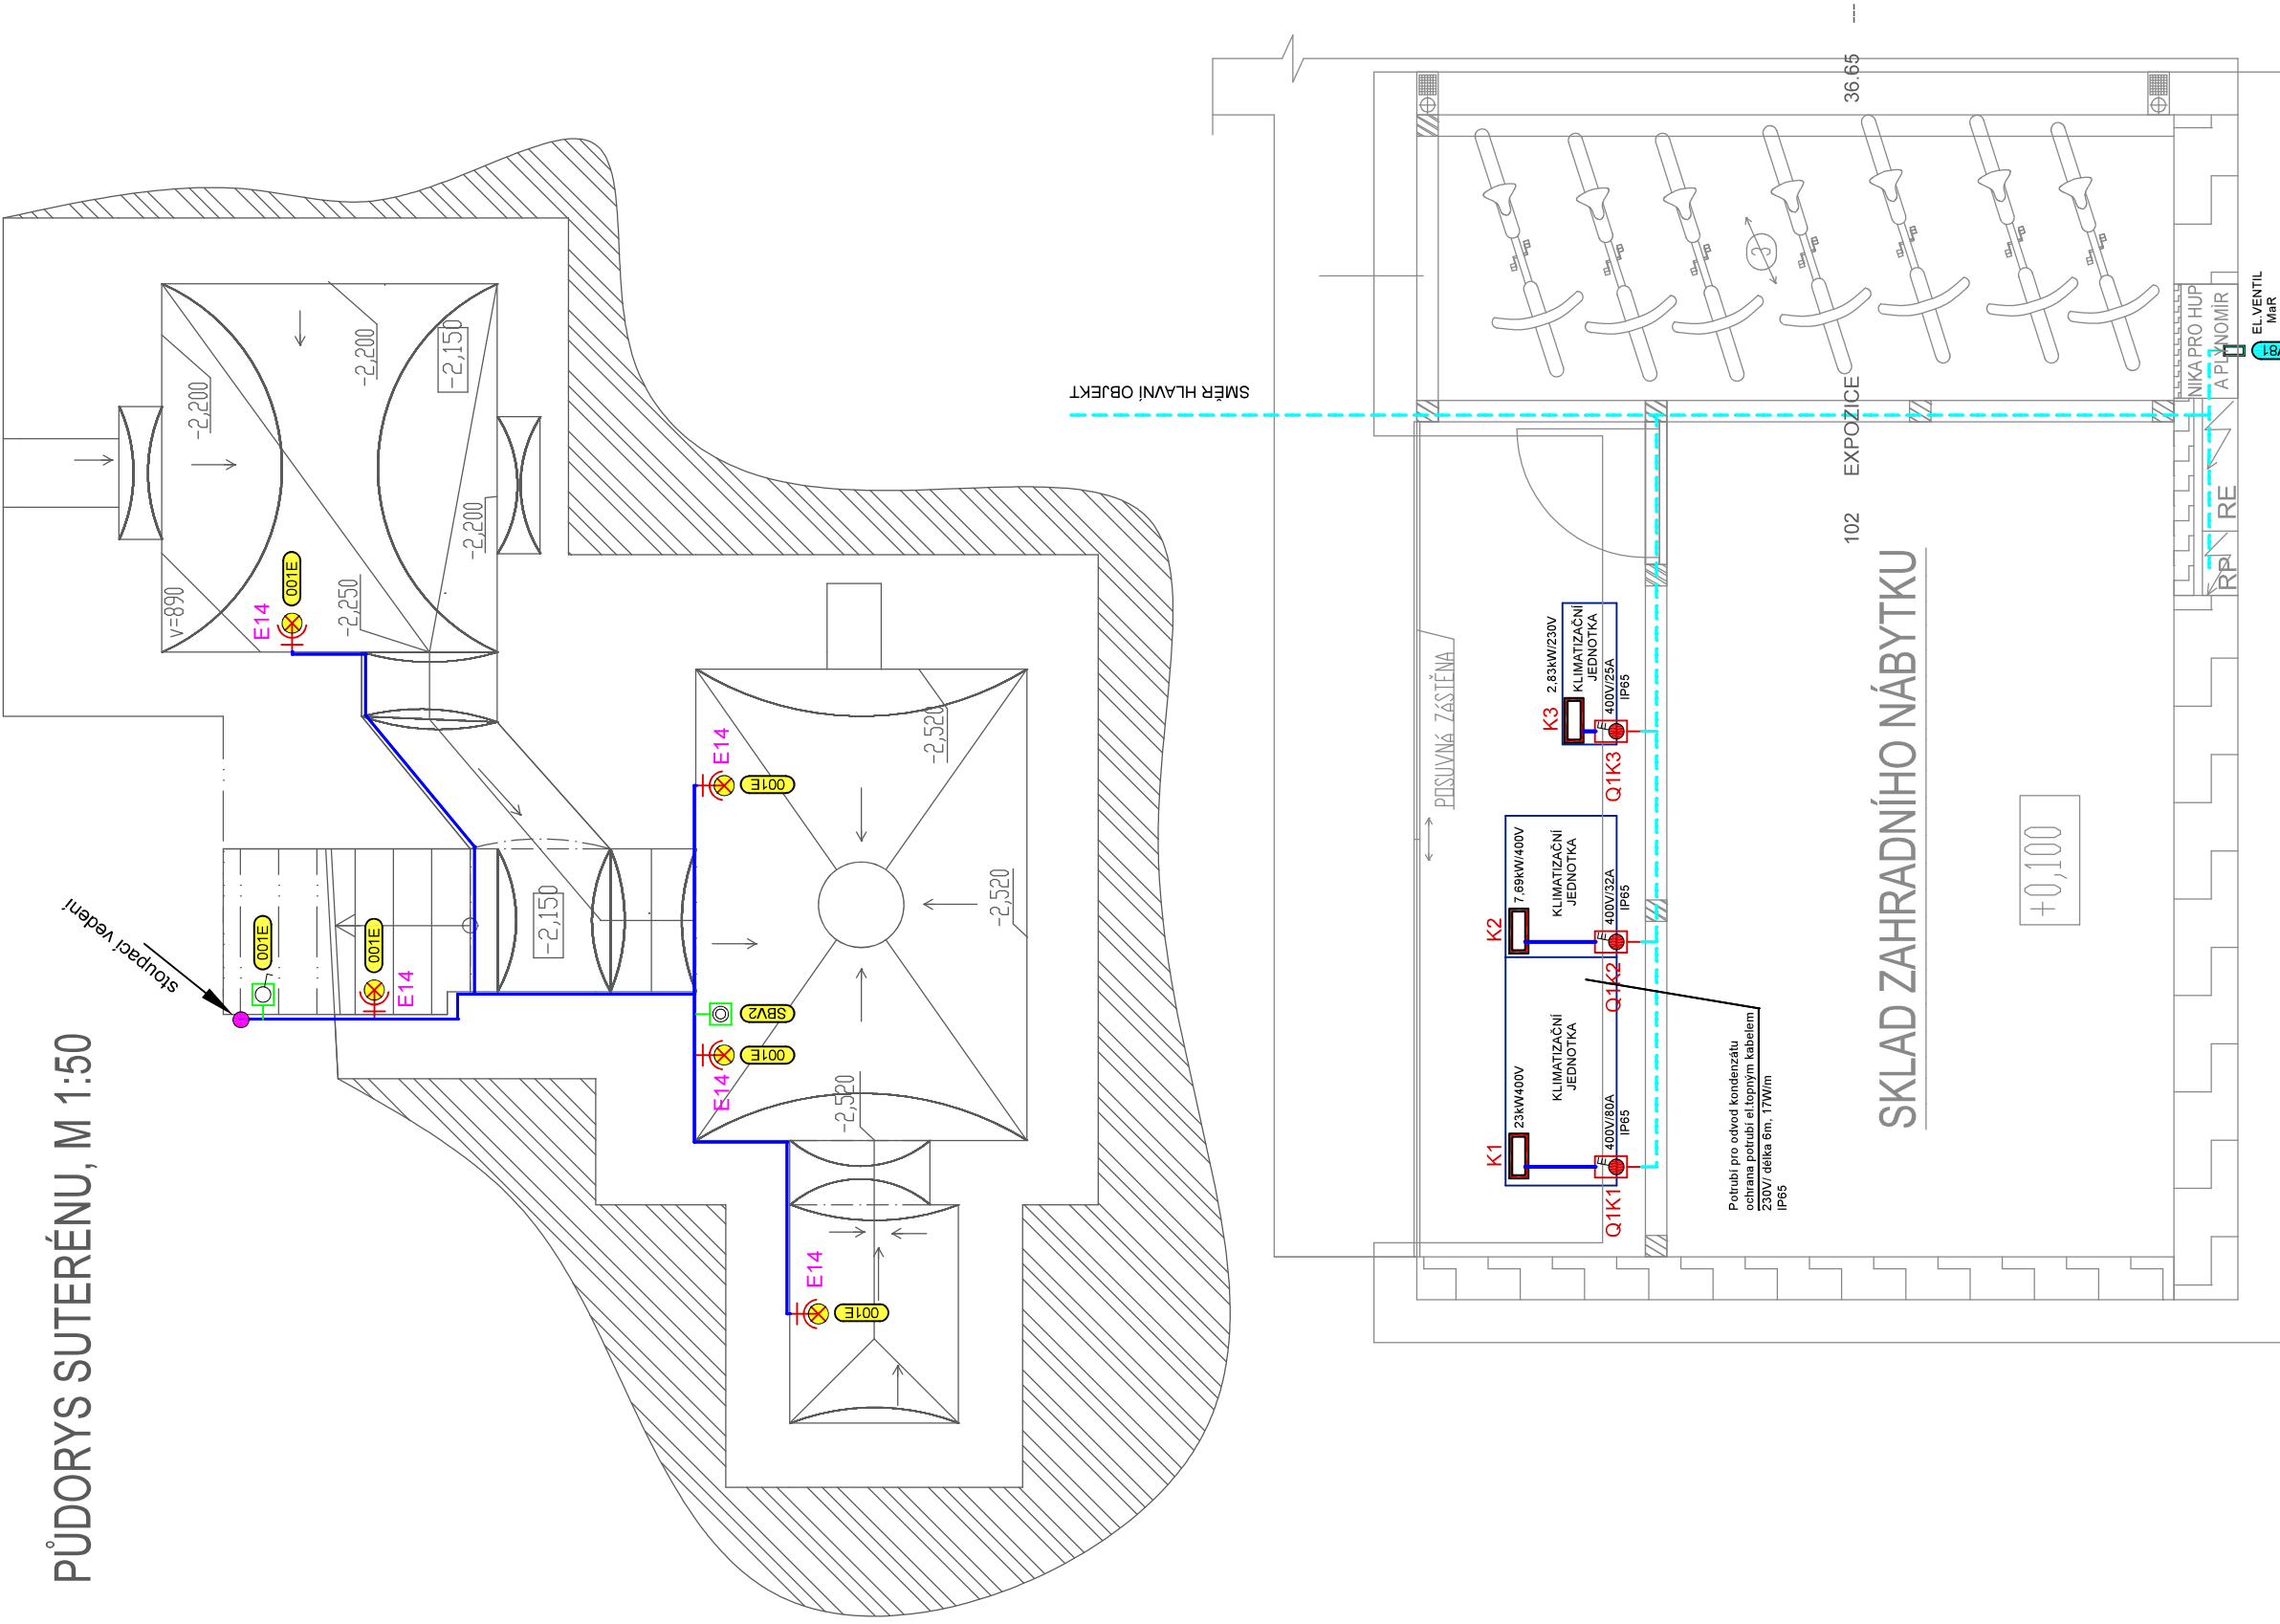

LEGENDA MÍSTNOSTÍ

ČÍSLO	NÁZEV MÍSTNOSTI	PLOCHA	PROSTŘEDÍ	E. OSVĚTLENOST
101	RECEPCE	56.47	nebezpečné - BA2,BA3	300lx
101a	SUVENTRY	10.64	nebezpečné - BA2,BA3	200lx
102	EXPOZICE	36.65	nebezpečné - BA2,BA3	200lx
103	KANCELÁŘ	16.21	normální	300lx
104	WC ZAMĚSTNANCŮ KABINA	1.51	normální	200lx
104a	WC ZAMĚSTNANCŮ PŘEDSÍN	1.43	normální	200lx
104b	KOMUNIKAČNÍ PROSTOR	22.06	normální	200lx
105	MÍSTNOST PRO VÝTAH	10.43	nebezpečné - BA2,BA3,BC3,BD3	75lx
106	SCHODIŠTĚ	3.53	nebezpečné - BA2,BC3,BD3	150lx
107	UKLID	2.54	nebezpečné - AD2	200lx
108	EXPOZICE	48.02	nebezpečné - BA2,BA3	200lx
109	SÁTKA	12.08	normální	200lx
110	BAZILÉNA	13.76	nebezpečné - BA2,BA3	300lx
111	SÁL	50.28	nebezpečné - BA2,BA3,BC3,BD3	300lx
112	WC ŽENY	2.84	nebezpečné - BA2	200lx
112a	WC KABINA ŽENY	1.54	nebezpečné - BA2	200lx
112b	WC KABINA ŽENY	1.14	nebezpečné - BA2	200lx
113	WC MUŽI	4.06	nebezpečné - BA2	200lx
113a	WC KABINA MUŽI	1.62	nebezpečné - BA2	200lx
113b	WC KABINA MUŽI	1.62	nebezpečné - BA2	200lx
114	WC IMOBILNÍ	2.58	nebezpečné - BA3,BD3	200lx
115	PŘEDSÍN	3.71	nebezpečné - BA2,BA3,BC3,BD3	200lx
116	FOYER	78.71	nebezpečné - BA2,BA3	200lx
117	VSTUP DO KAVÁRNY	8.40	nebezpečné - BA2,BA3	200lx
118	ZÁZEMÍ KAVÁRNY	3.49	normální	200lx
118a	SÁTKA PERSONÁLU	1.35	normální	200lx
118b	WC ZAMĚSTNANCŮ	1.91	normální	200lx
119	KAVÁRNA	44.30	nebezpečné - BA2,BA3	100lx
120	TERASA KAVÁRNY	31.57	nebezpečné - AA2,AA4,AB3,AB5,AB7,AB9,AB11,AB13,AB15,AB17,AB19,AB21,AB23,AB25,AB27,AB29,AB31,BA2,BA3	75lx