



PŮDORYS PŮDY - SPODNÍ ÚROVEŇ:

DETAIL - TRASA V1A V3:

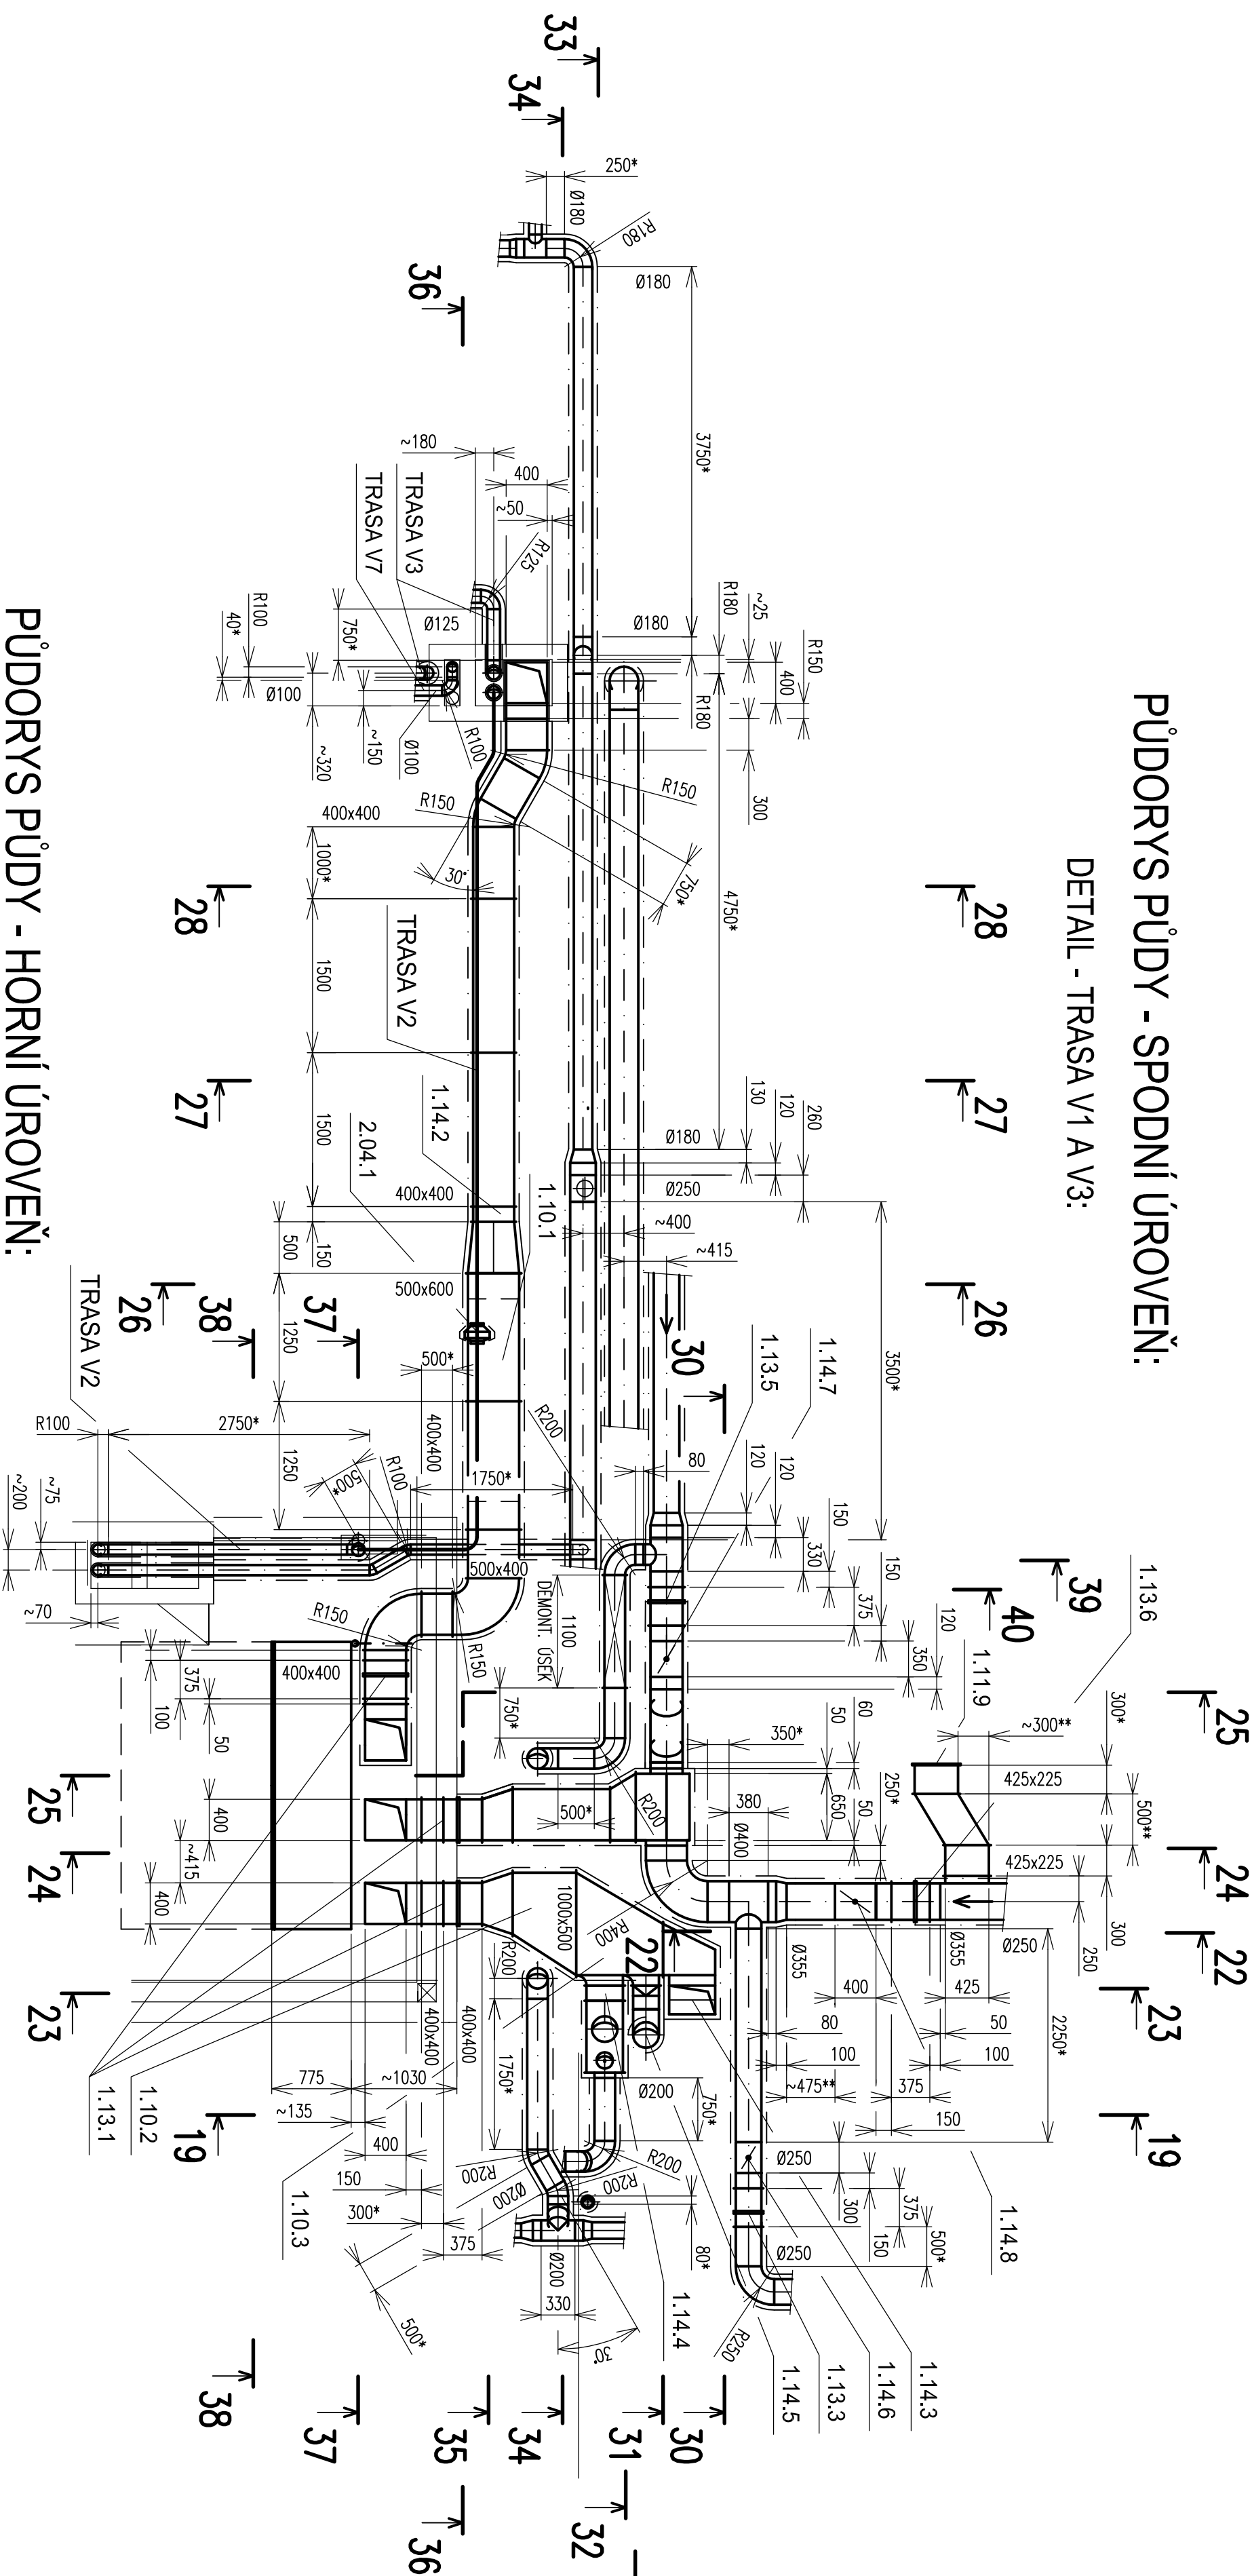


DETAIL - TRASA V1:

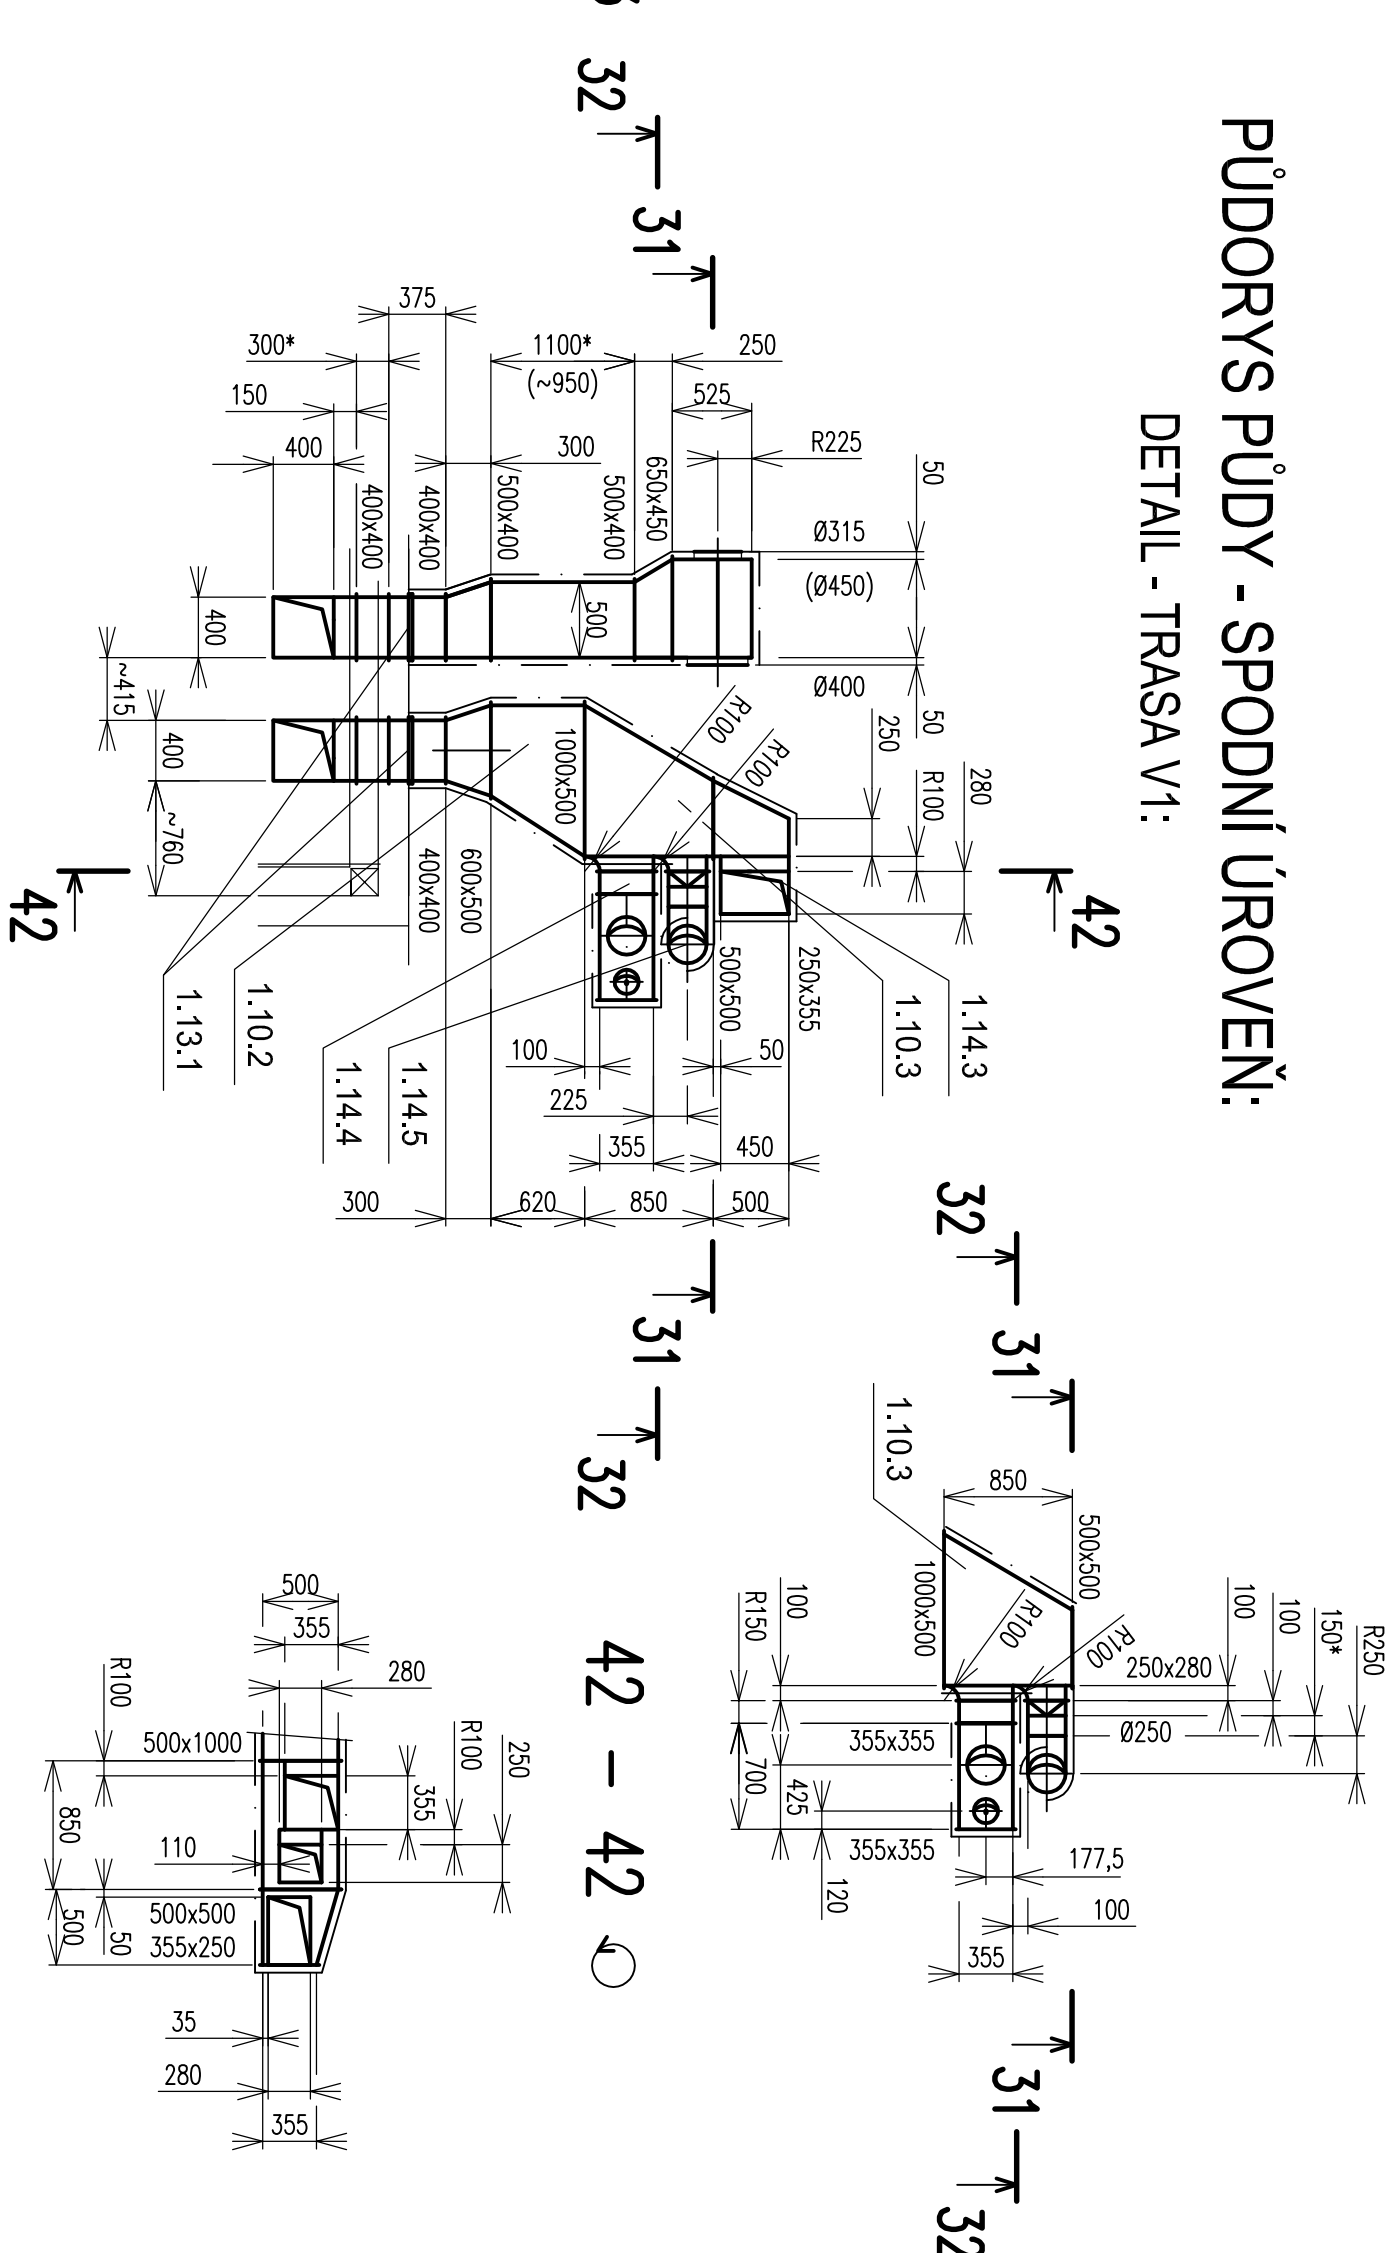


PŮDORYS PŮDY - SPODNÍ ÚROVEŇ:

DETAIL - TRASA V1:

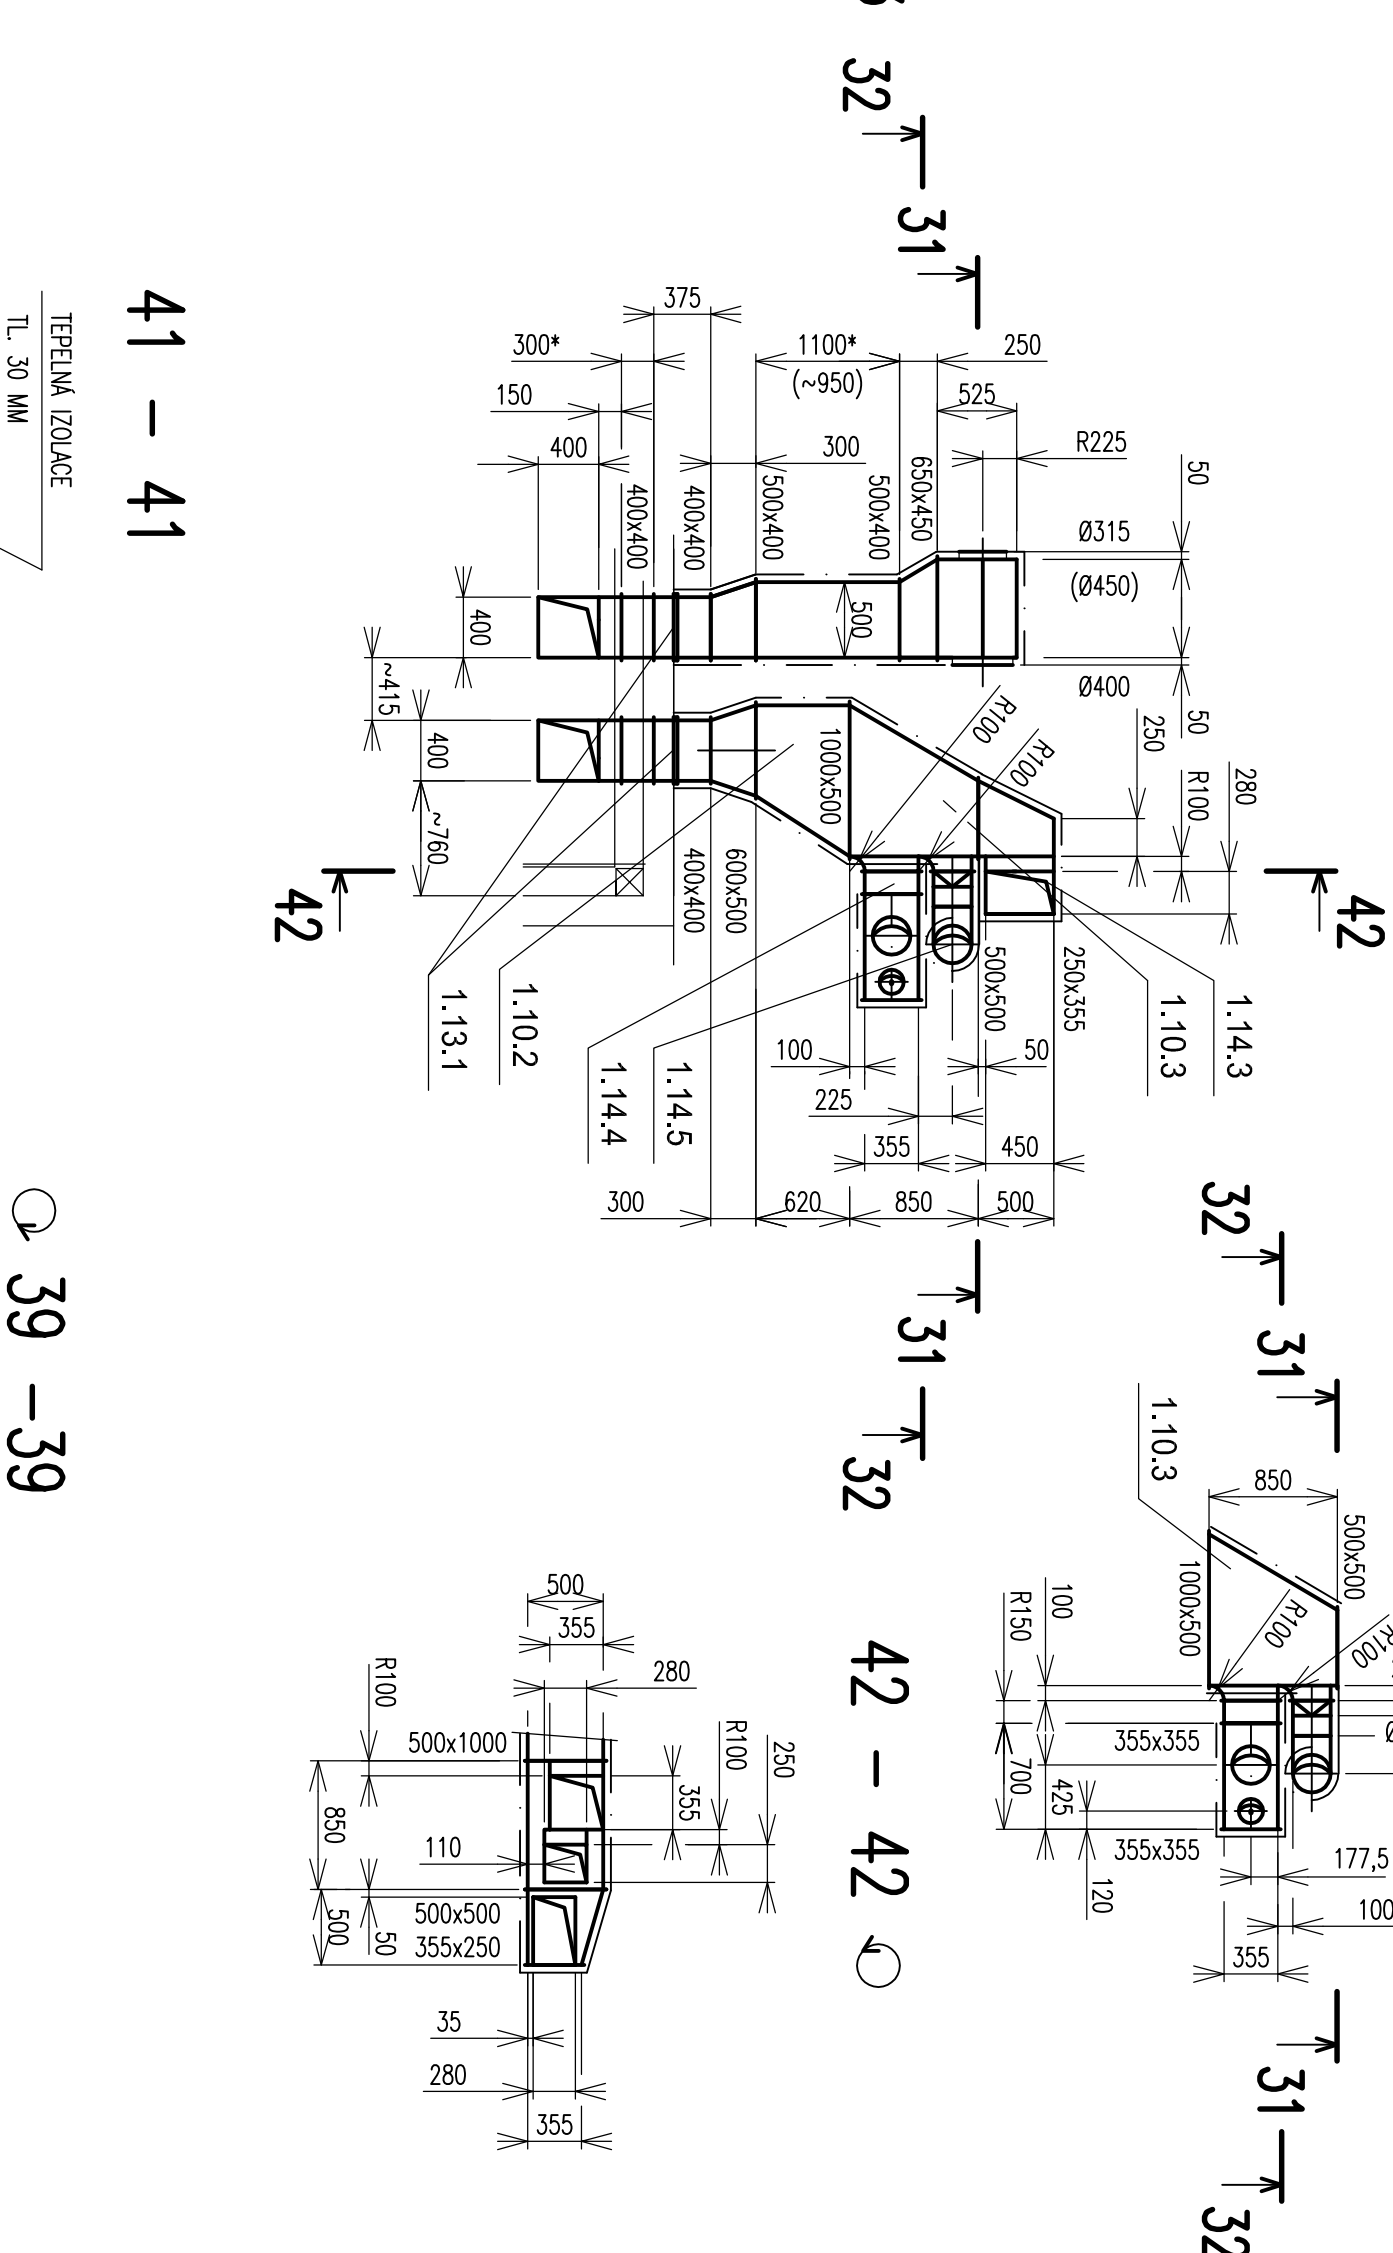


PŮDORYS PŮDY - HORNÍ ÚROVEŇ:

DETAIL - TRASA V2:

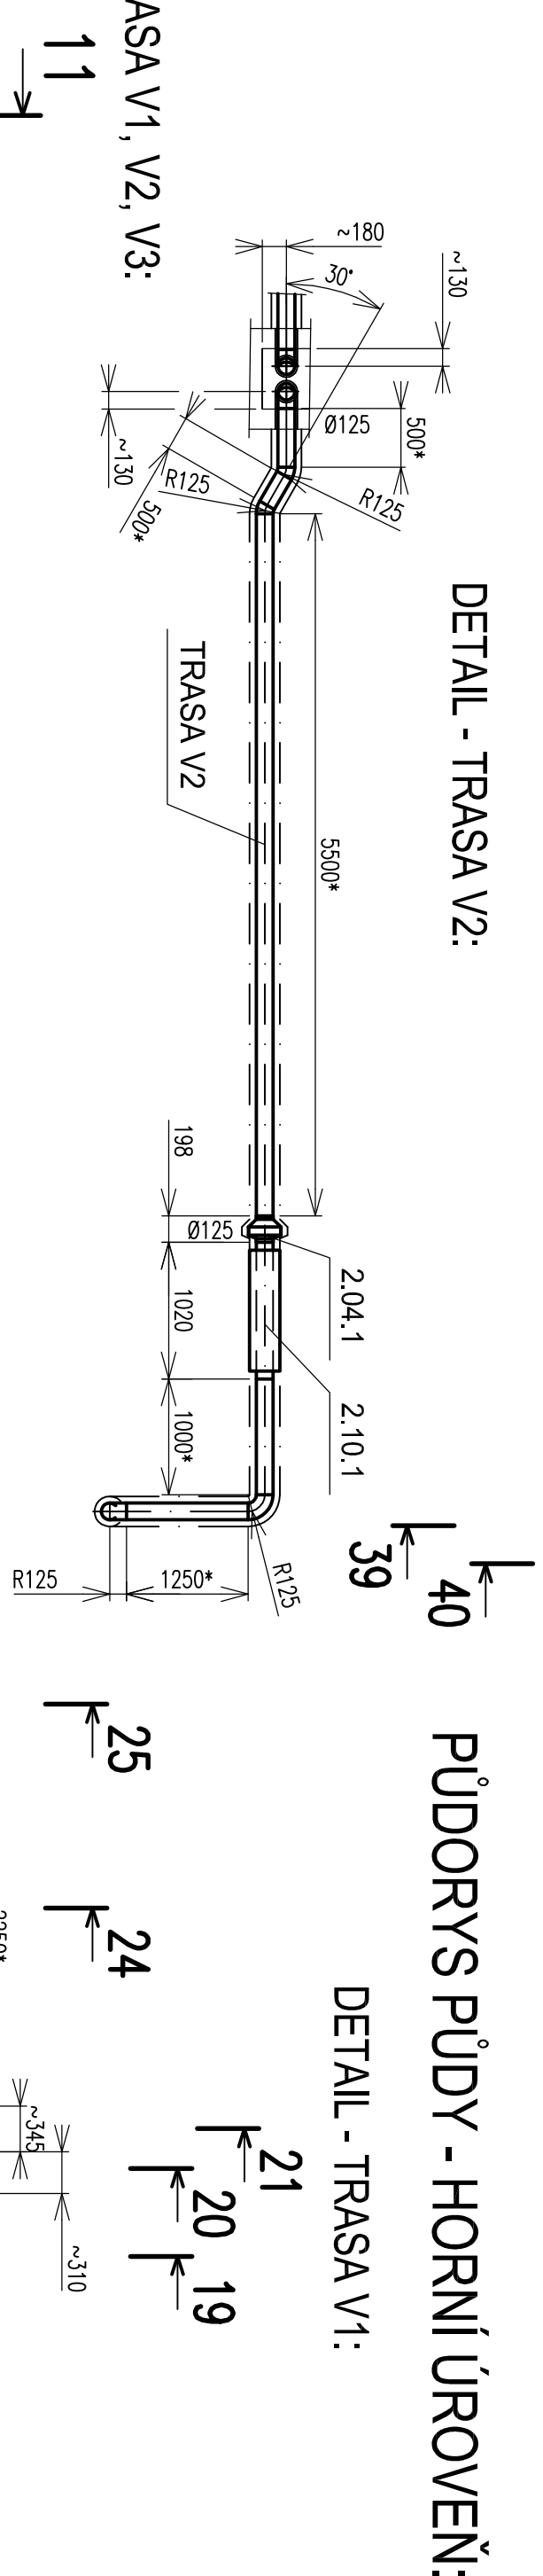


PŮDORYS PŮDY - HORNÍ ÚROVEŇ:



DETAIL - TRASA V1:

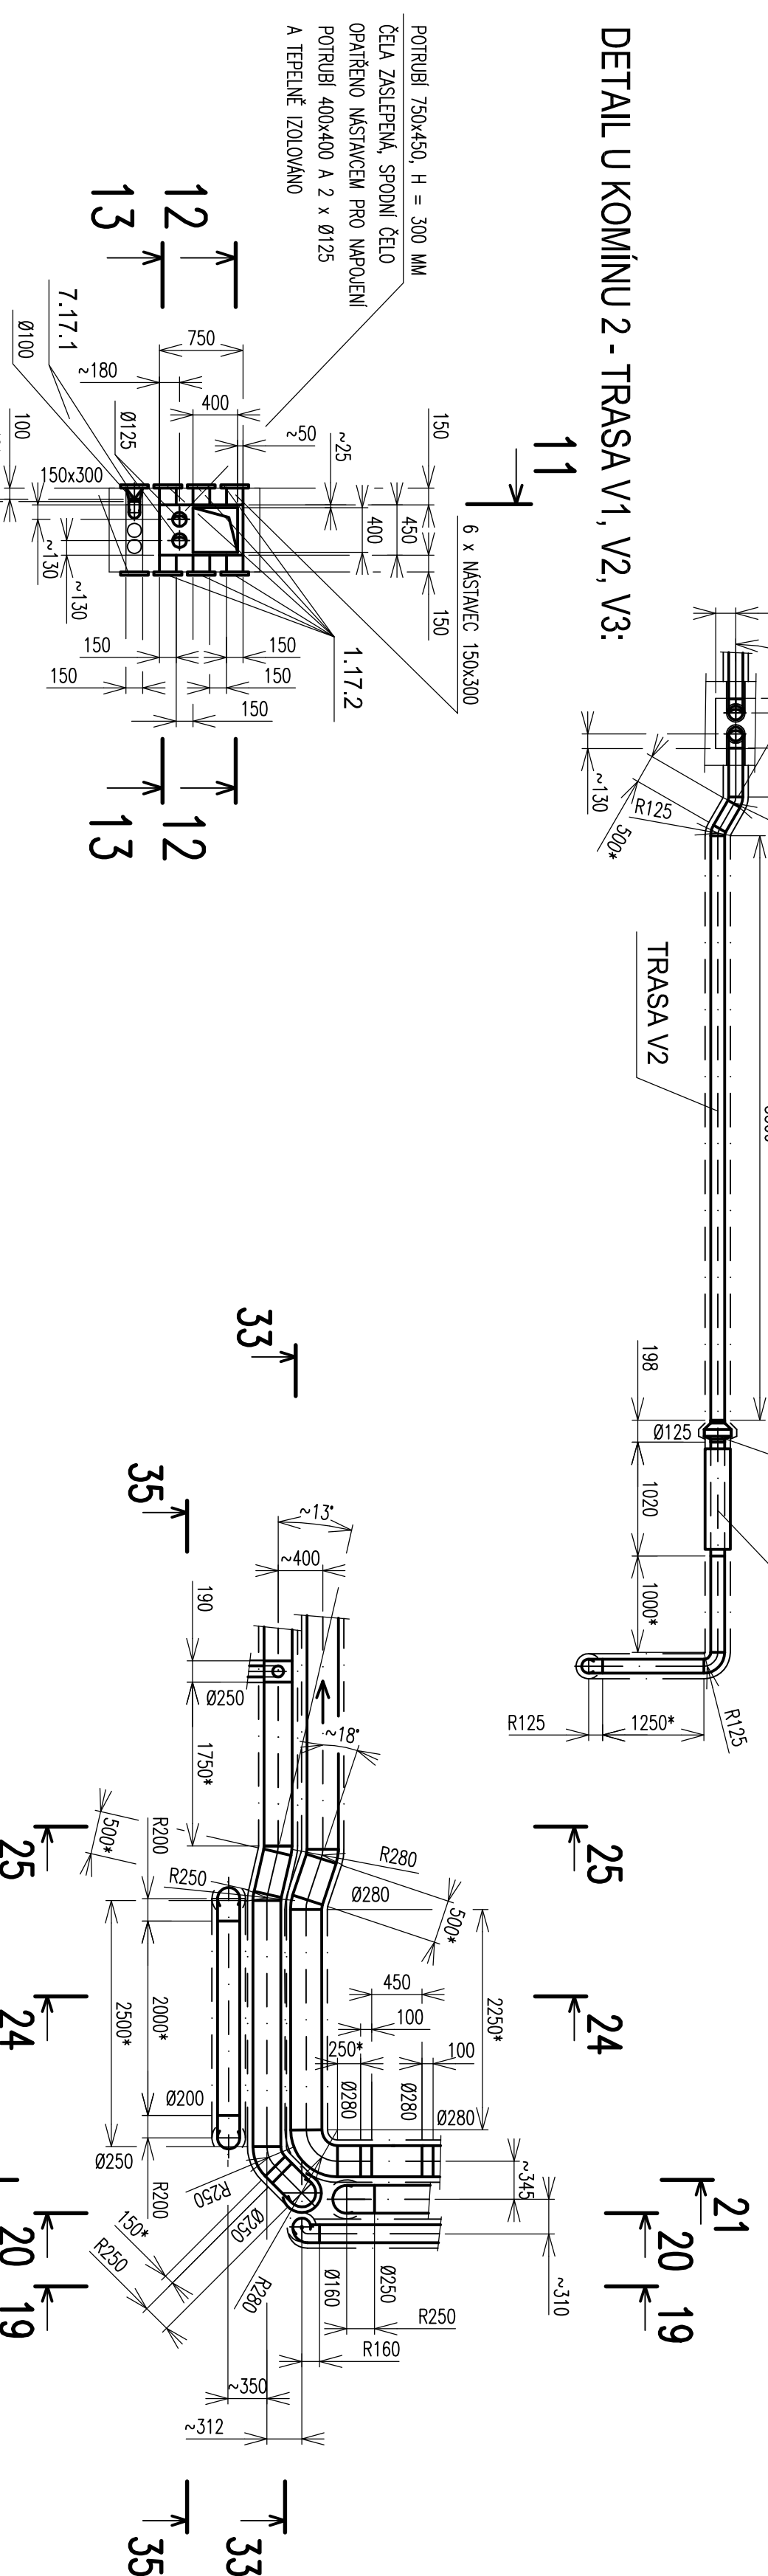

DETAIL U KOMÍNU 3 - TRASA V1, V2:

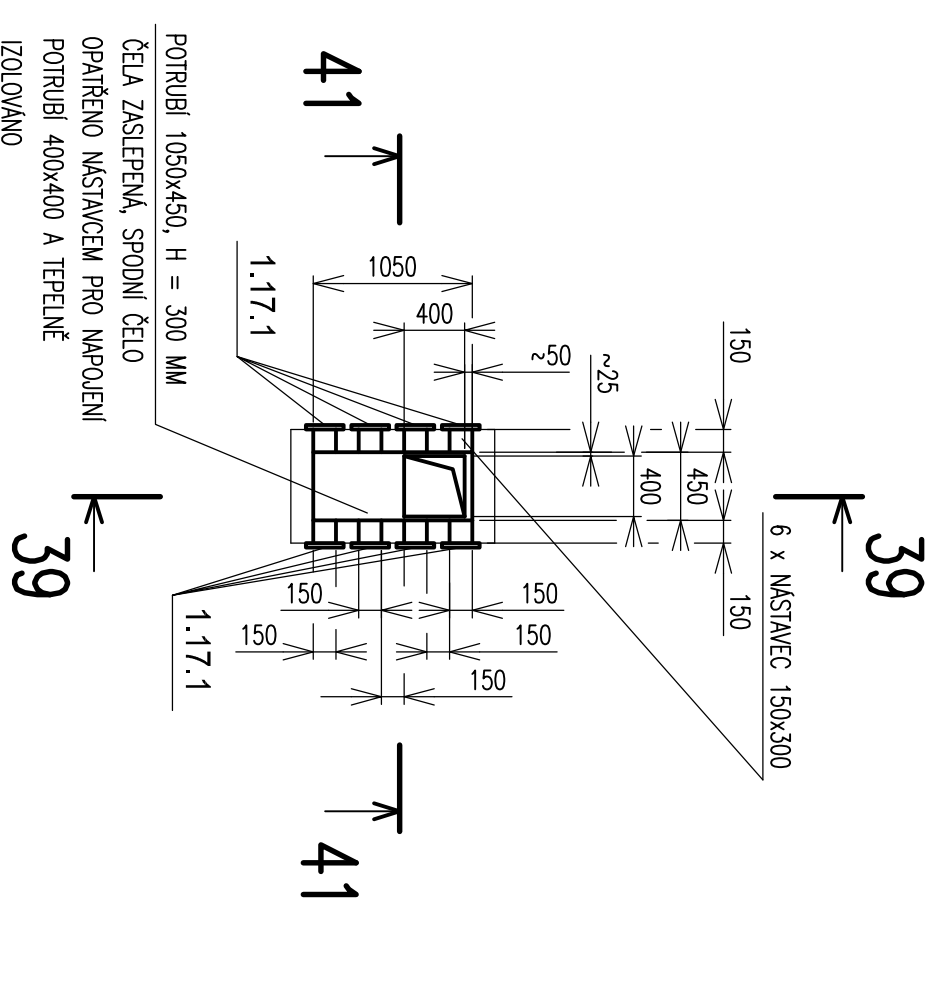

POTRUBI V ŠACHTÁCH ELEKTRO PROTIPOŽÁRNĚ IZOLOVÁNA (IZOLACE TL. 40 MM), NEBO OBLOŽEN

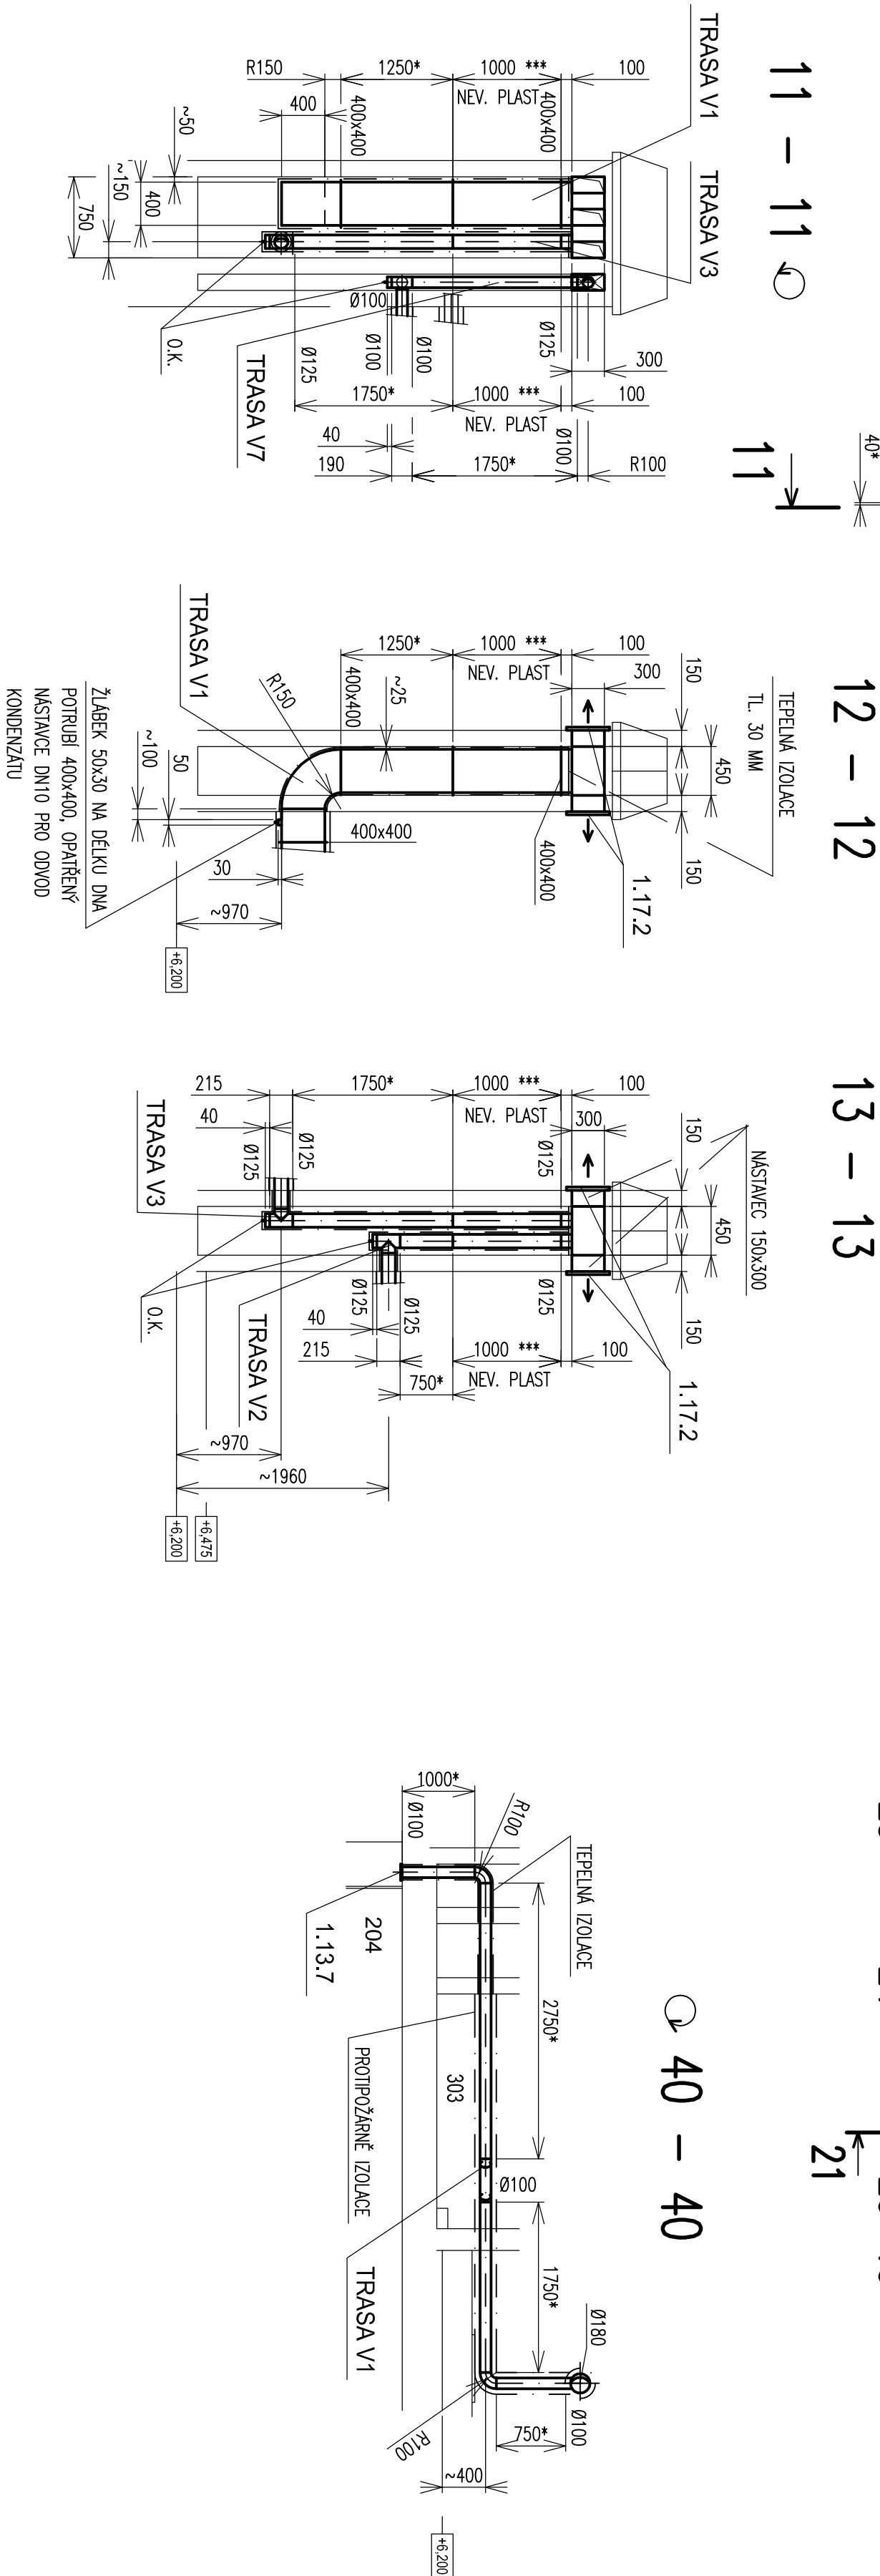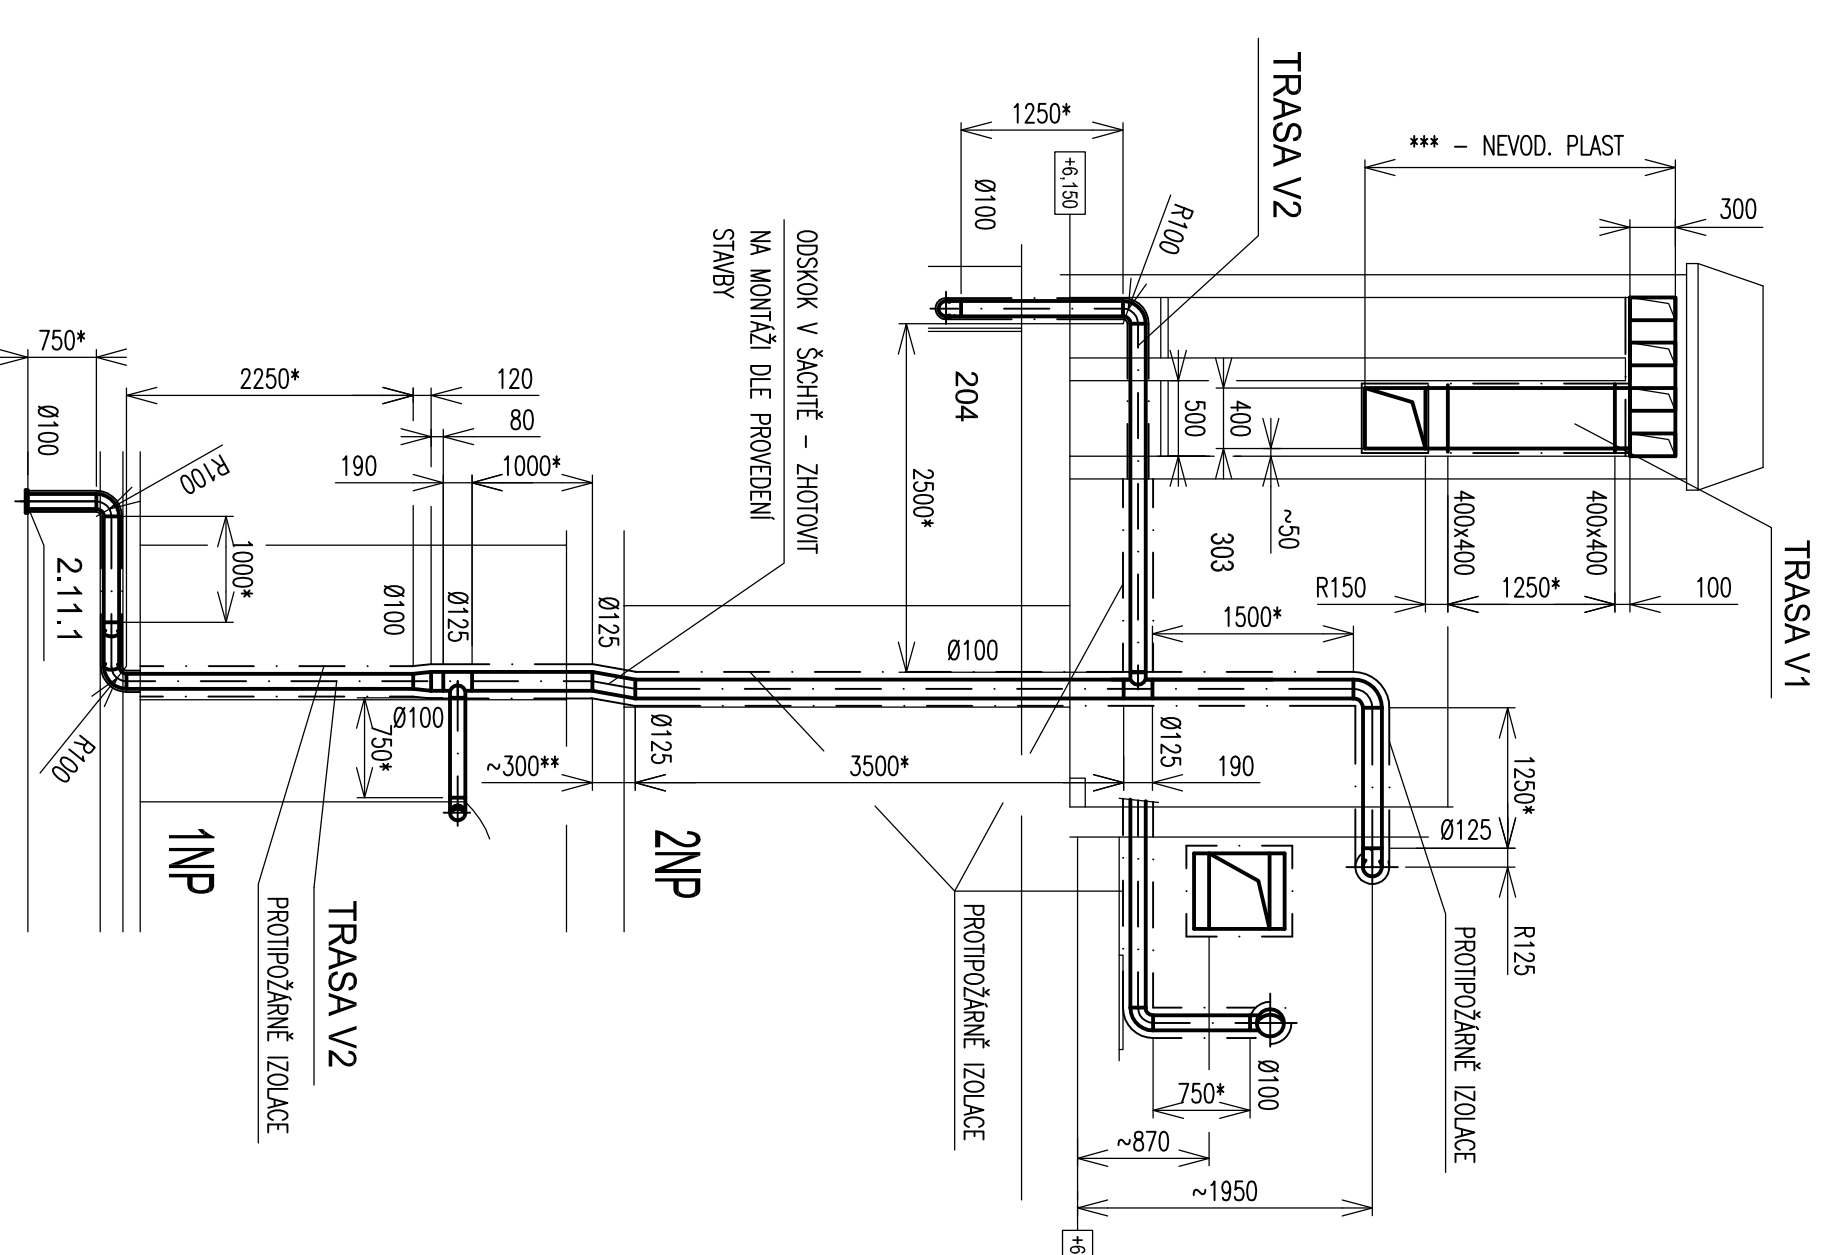

PROJEKTANT	VED. PROJEKT	VED. ZAKÁZKY	INŽENÝR	POČ. LK 8	SVAZ
Ing. FEMZ	Ing. FEMZ	Ing. KOTSCH	1:50	DATUM 11/2019	
OBJEKT: Město Šumperk, nám. Mm 364/1 787 01 Šumperk			STUPEŇ	POS	
ČKST	D1.4.2 ZARŽENÍ VZDUCHOTECHNIKY	ČKST	ČKST	ČKST	ČKST
VZ 10			VZ 10		