

LEGENDA MÍSTNOSTÍ

03 SOCIÁLNÍ ODBOR LEVÉ KŘÍDLO

ČÍSLO	NÁZEV MÍSTNOSTI	PLOCHA PODLAHA	STĚNA	STROP	POZNÁMKA
201	KANCELÁŘ	33.63	KOBEREC	OMITKA	
202	KANCELÁŘ	14.30	KOBEREC	OMITKA	
203	KUCHYŇKA	2.65	KOBEREC	OMITKA	
204	SCHODIŠTĚ	14.25	KOBEREC	OMITKA	
205	KANCELÁŘ	14.39	KOBEREC	OMITKA	MIN. KAZETY
206	KANCELÁŘ	21.70	KOBEREC	OMITKA	MIN. KAZETY
207	KANCELÁŘ	18.34	KOBEREC	OMITKA	
208	KANCELÁŘ	12.21	KOBEREC	OMITKA	
209	KANCELÁŘ	12.05	KOBEREC	OMITKA	
210	SERVER	9.37	KOBEREC	OMITKA	
211	KANCELÁŘ	11.09	KOBEREC	OMITKA	
212	CHODBA	4.50	PVC	OMITKA	
213	CHODBA	6.96	PVC	OMITKA	
214	CHODBA-SCHODIŠTĚ	29.89	KOBEREC	OMITKA	
215	KANCELÁŘ	9.32	KOBEREC	OMITKA	
216	KANCELÁŘ	14.07	KOBEREC	OMITKA	
217	KANCELÁŘ	15.16	KOBEREC	OMITKA	
218	WC	5.06	KER. DLAŽBA	KER. OBKLAD	
219	WC	5.18	KER. DLAŽBA	KER. OBKLAD	

CELKEM: 03 SOCIÁLNÍ ODBOR LEVÉ KŘÍDLO 254.14

04 SOCIÁLNÍ ODBOR PRÁVÉ KŘÍDLO


ČÍSLO	NÁZEV MÍSTNOSTI	PLOCHA PODLAHA	STĚNA	STROP	POZNÁMKA
220	CHODBA	43.73	KER. DLAŽBA	OMITKA	MIN. KAZETY
221	KUCHYŇKA	2.60	KER. DLAŽBA	OMITKA	
222	KANCELÁŘ	13.39	KOBEREC	OMITKA	
223	KANCELÁŘ	23.98	KOBEREC	OMITKA	
224	KANCELÁŘ	24.81	KOBEREC	OMITKA	
225	KANCELÁŘ	17.90	KOBEREC	OMITKA	
226	KANCELÁŘ	14.38	KOBEREC	OMITKA	
227	KANCELÁŘ	13.96	KOBEREC	OMITKA	
228	KANCELÁŘ	13.97	KOBEREC	OMITKA	
229	KANCELÁŘ	20.44	KOBEREC	OMITKA	

CELKEM: 04 SOCIÁLNÍ ODBOR PRÁVÉ KŘÍDLO 189.16

CELKEM MÍSTNOSTI: 443.30

LEGENDA HMOT :

- BURÁK
- STÁVAJÍCÍ ZDIVO - ČERÁ PLÍNĚ
- STÁVAJÍCÍ ZDIVO - PLYNOSLUKAT
- DRÉVNĚ PRŮČKY
- EPS - 100F S GRAFITEM TEPELNÉ TECHNICKÉ PARAMETRY: $\lambda=0.031\text{W/MK}$ - TL 180MM
- XPS - TEPELNÉ TECHNICKÉ PARAMETRY: $\lambda=0.033\text{W/MK}$ - TL 160MM
- MINERAL VATA - TEPELNÉ TECHNICKÉ PARAMETRY: $\lambda=0.036\text{W/MK}$ - TL 300MM
- VP1 VĚNOVÉ PARAPET - POPLASTOVANÝ PLECH - ČERNÁ BARVA
- IP1 VNITRNÍ PARAPET - DRÉVOTŘÁSKA S NOSEM - S LAMINOVANÝM POKRYTÍM
- OX1 OCELOVÁ ZARÍZENOVANÁ OCHRANNA MŘÍŽ OKEN
- VZ VĚNOVÉ HUNĚKOVÉ ZALUŽE - ŽETITÁ SÍTKY 50MM, MANUÁLNÍ OVLÁDÁNÍ
- P1 PLASTOVÉ OKNA STÁVAJÍCÍ - PŘESNOSTI NA VNĚJŠÍ ÚČEL ZDIVA - VÝMĚNA DVÍŘEK ZA TROJSKLA - STÁVAJÍCÍ SÍTKA OKNA 70MM
- OT NOVÉ PLASTOVÉ OKNA - ST. HEDBKA MIN. 70MM - ZASLEPENÍ IZOLÁČNÍM TROJSKLEM

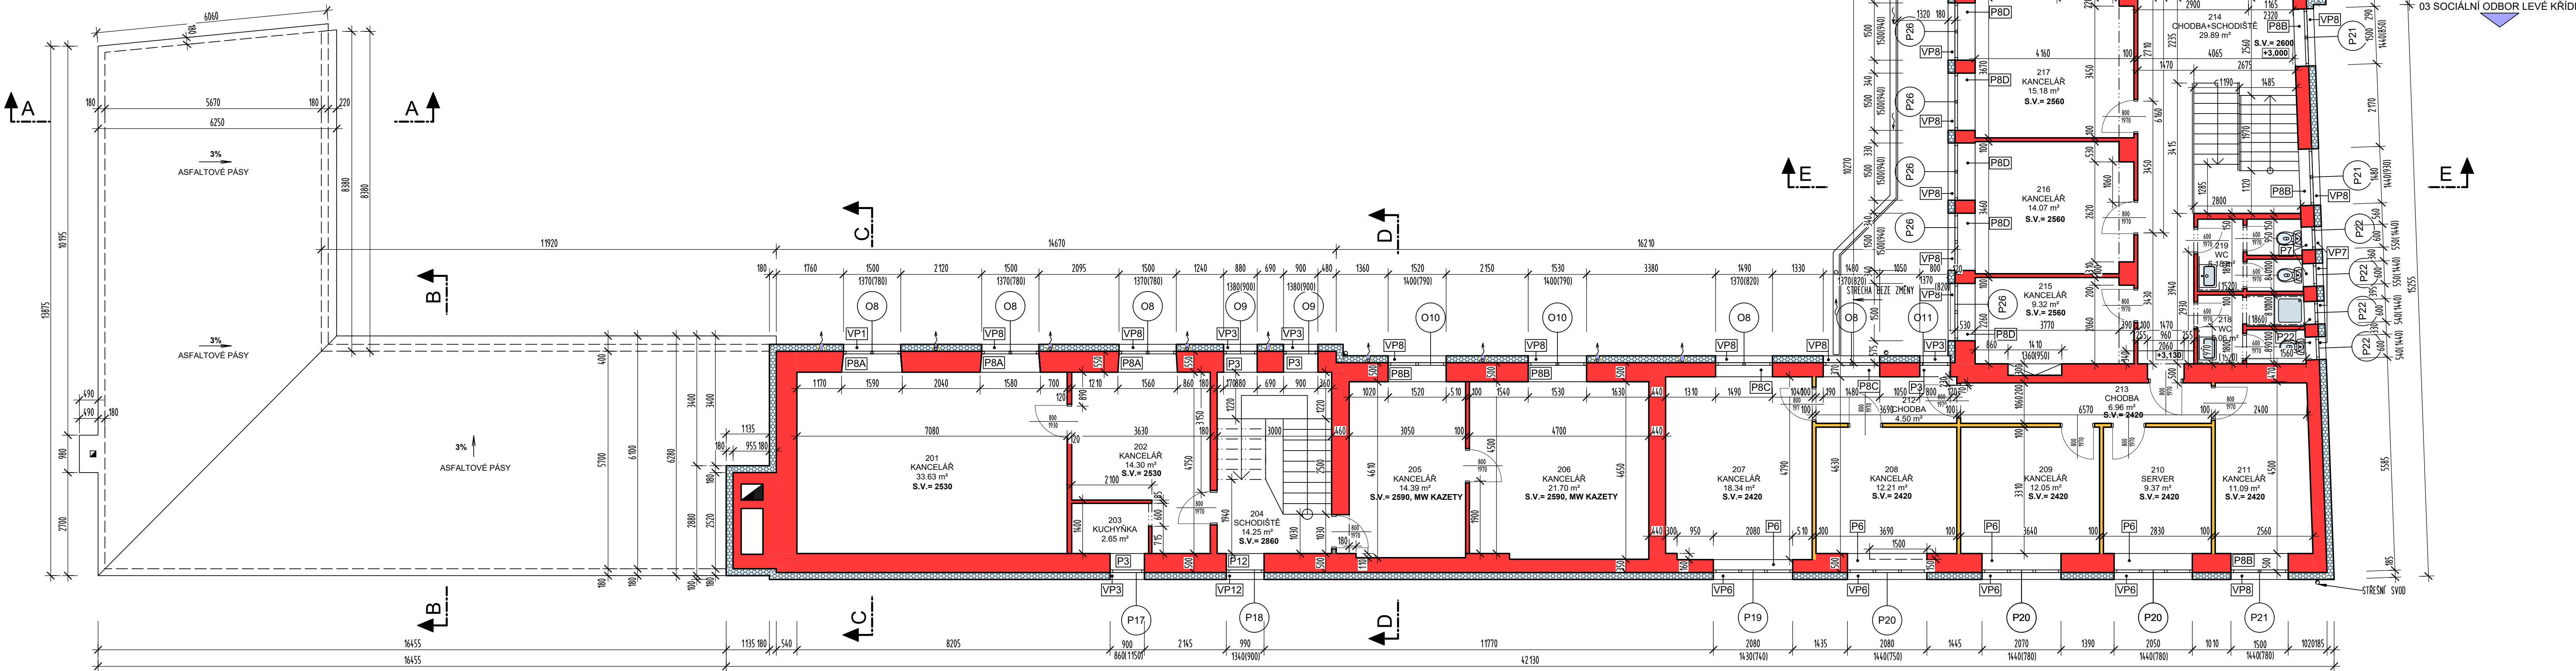

Zodpovědný projektant	Autor návrhu	Vypracoval	Kreslil	FRXS STAVEBNÍ PROJEKCE	
Ing. Pavel Langer	Ing. Pavel Langer	Ing. Pavel Langer	Ing. Pavel Langer		
<i>Pavel Langer</i>	<i>Pavel Langer</i>	<i>Pavel Langer</i>	<i>Pavel Langer</i>		
Kraj: Olomoucký	Město: Šumperk	Město: Šumperk	Město: Šumperk		
Investor: Město Šumperk, náměstí Míru 364/1, 787 01 Šumperk					
Stavba:	Zpracování PD - Lautherova 1, Šumperk, - zařazení objektu			Formát	15x4
				Měřítko	1:75
				Datum	11/2019
				Účel	OP
				Číslo zakázky	1209
Specializace:	D.1.1 ARCHITEKTONICKO - STAVEBNÍ ŘEŠENÍ			Číslo výkresu:	Číslo paré:
Název výkresu:	PŮDORYS 2.NP - NOVÝ STAV				
					D 06

VÍŠ = 891 / 920 (0.82m2)

Allplan 2017