


LEGENDA MÍSTNOSTÍ

ČÍSLO	NÁZEV MÍSTNOSTI	PLOCHA	PODLAHA	STĚNA	STROP	POZNÁMKA
301	SCHODIŠTĚ	14.85	PVC	SDKKOMITKA	SDK	
302	CHODBA	5.84	PVC	SDKKOMITKA	SDK	
303	SKLAD	11.34	PVC	SDKKOMITKA	SDK	
304	ARCHIV	59.90	PVC	SDKKOMITKA	SDK	
305	ZASEDACÍ MÍSTNOST	78.10	KOBEREC	SDKKOMITKA	SDK	
306	CHODBA	4.38	KOBEREC	SDK	SDK	
307	KUCHYŇKA	6.49	KER. DLAŽBA	SDKKOMITKA	SDK	
308	WC MUŽI	6.25	KER. DLAŽBA	SDKKOMITKA	SDK	
309	WC ŽENY	7.33	KER. DLAŽBA	SDKKOMITKA	SDK	
310	SCHODIŠTĚ - CHODBA	24.80	KOBEREC	SDKKOMITKA	SDK	

CELKEM: 219.08  
CELKEM MÍSTNOSTI: 219.08

LEGENDA HMOT :

- BOURÁNÍ
- STÁVAJÍCÍ ZDVO - CHLA PLNÁ
- STÁVAJÍCÍ ZDVO - PLYNOSLUKAT
- EPS - 100F S GRANTEM TEPELNÉ TECHNICKÉ PARAMETRY:  $\lambda=0.031\text{W/MK}$  - TL 100MM
- XPS - TEPELNÉ TECHNICKÉ PARAMETRY:  $\lambda=0.034\text{W/MK}$  - TL 160MM
- MINERALNÍ VATA - TEPELNÉ TECHNICKÉ PARAMETRY:  $\lambda=0.036\text{W/MK}$  - TL 300MM
- VP1 VENKOVNÍ PARAPET - POPLASTOVANÝ PLECH - ČERNÁ BARVA
- P1 VNITŘNÍ PARAPET - DŘEVOTŘÍSKA S NOSEM - S LAMINOVANÝM POVRCHEM
- M1 OCELOVÁ ZÁROVŇENKOVANÁ OCHRANNÁ MŘÍŽ OKEN
- VZ VENKOVNÍ HLINÍKOVÉ ŽALUZIE - ŽETIA SÍŤKY ROPPY, MANUÁLNÍ OVLÁDÁNÍ
- PT PLASTOVÉ OKNA STÁVAJÍCÍ - PŘESUNUTY NA VNĚJŠÍ LÍČ ZDVA - VÝMĚNA DVOUSKEL ZA TROUSKLA - STAVEBNÍ SYSTÉM OKNA TAMM
- OT NOVÉ PLASTOVÉ OKNA - ST. HLUBKA MIN. 70MM - ZASKLENO IZOLÁČNÍM TROUSKEM

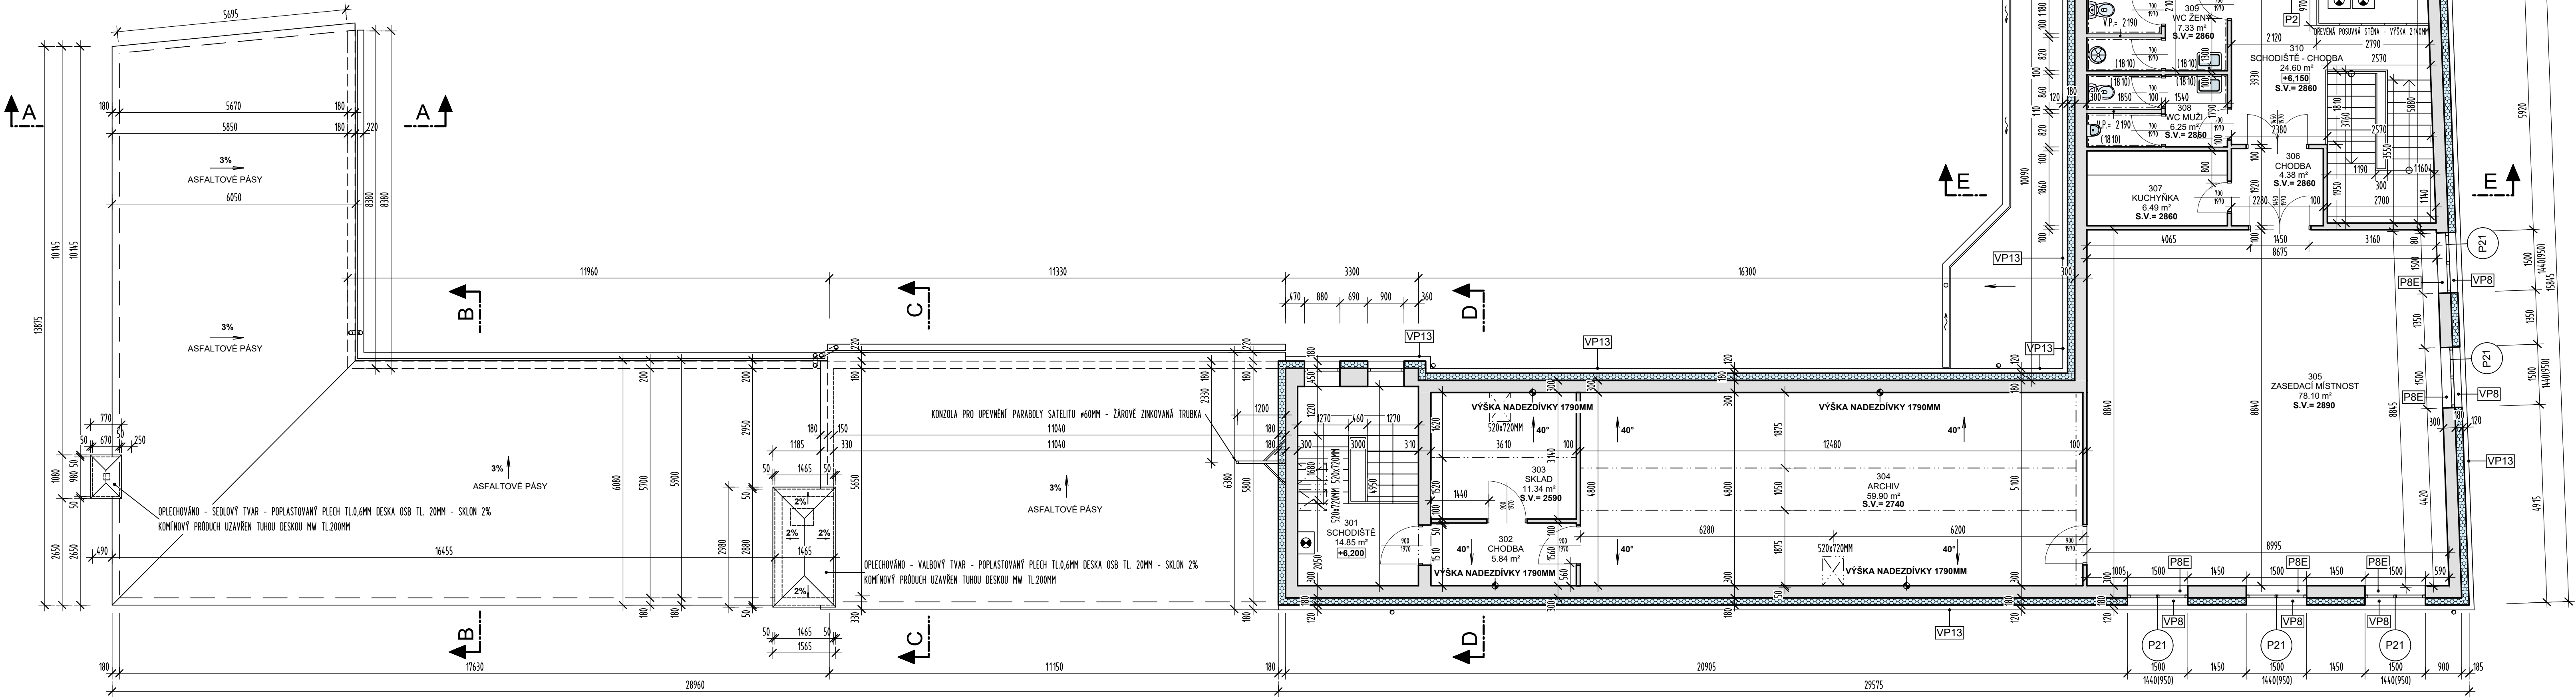

Zodpovědný projektant	Autor návrhu	Vypracoval	Kreslil	<b>FRXS</b> STAVEBNÍ PROJEKCE	
Ing. Pavel Langer	Ing. Pavel Langer	Ing. Pavel Langer	Ing. Pavel Langer		
<i>Pavel Langer</i>	<i>Pavel Langer</i>	<i>Pavel Langer</i>	<i>Pavel Langer</i>		
Kraj: Olomoucký	Městský úřad: Šumperk				
Investor: Město Šumperk, náměstí Míru 364/1, 787 01 Šumperk				Formát	15x4
				Měřítko	1:75
Stavba: Zpracování PD - Lautnerova 1, Šumperk, - zateplení objektu				Datum	11/2019
				Učel	DPS
				Číslo zakázky	12059
Specializace: D.1.1 ARCHITEKTONICKO - STAVEBNÍ ŘEŠENÍ				Číslo výkresu:	Číslo paré:
Název výkresu: PŮDORYS 3.NP - NOVÝ STAV					
					<b>D 07</b>