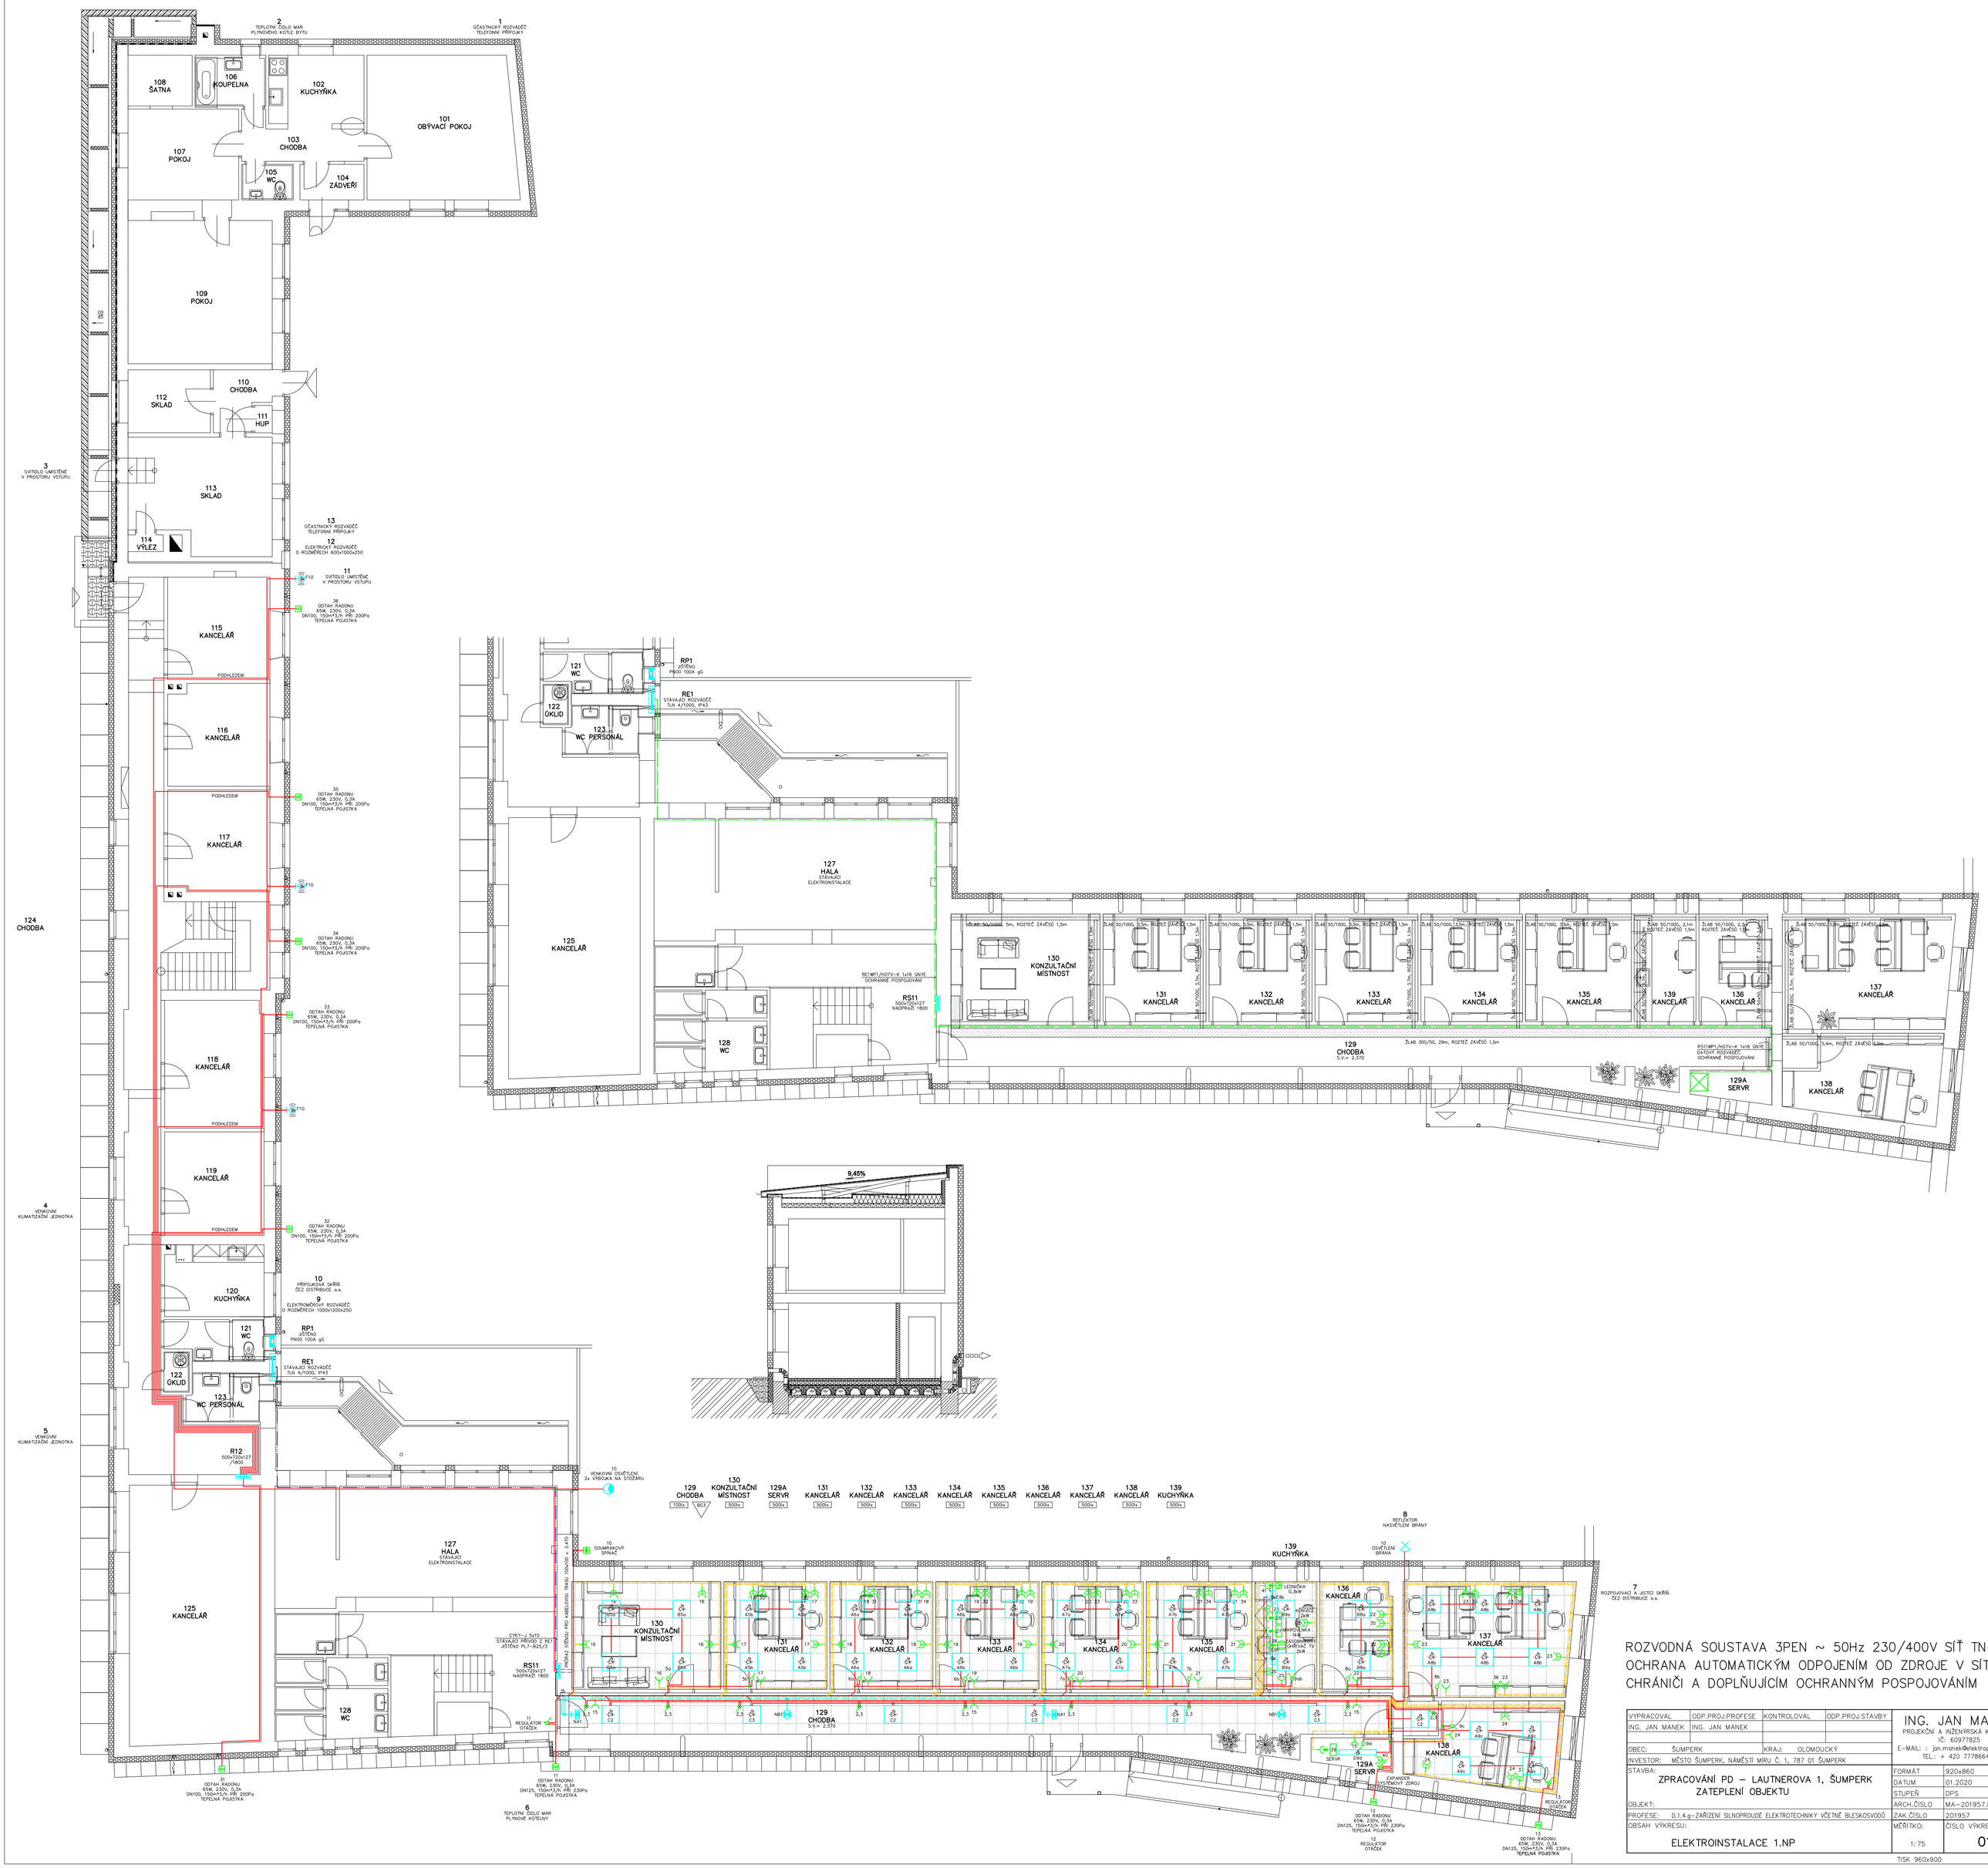

ROZVODNÁ SOUSTAVA 3PEN ~ 50Hz 230/400V SÍŤ TN-C-S
OCHRANA AUTOMATICKÝM ODPOJENÍM OD ZDROJE V SÍTI TN,
CHRÁNIČI A DOPLŇUJÍCÍM OCHRANNÝM POSPOJOVÁNÍM

VYPRACOVAL	ODP.PROJ.PROFESE	KONTROLOVAL	ODP.PROJ.STAVBY
ING. JAN MANEK	ING. JAN MANEK		
OBEC:	ŠUMPERK	KRAJ:	OLOMOUCKÝ
INVESTOR:	MĚSTO ŠUMPERK, NÁMĚSTÍ MÍRU Č. 1, 787 01 ŠUMPERK		
STAVBA:	ZPRACOVÁNÍ PD – LAUTNEROVA 1, ŠUMPERK ZATEPLENÍ OBJEKTU		
OBJEKT:			
PROFESE:	D.1.4.g–ZAŘÍZENÍ SILNOPROUDÉ ELEKTROTECHNIKY VČETNĚ BLESKOSVODŮ		
OBSAH VÝKRESU:	ELEKTROINSTALACE 1.NP		

ING. JAN MANEK
PROJEKČNÍ A INŽENÝRSKÁ KANCELÁŘ
IČ: 60977825
E-MAIL: : jan.manek@elektroprojekty.net
TEL.: + 420 777866406

FORMÁT	920x860
DATUM	01.2020
STUPEŇ	DPS
ARCH.ČÍSLO	MA–201957.D.1.4.g.01
ZAK.ČÍSLO	201957
MĚŘÍTKO:	1: 75
ČÍSLO VÝKRESU:	01

TISK 960x900