
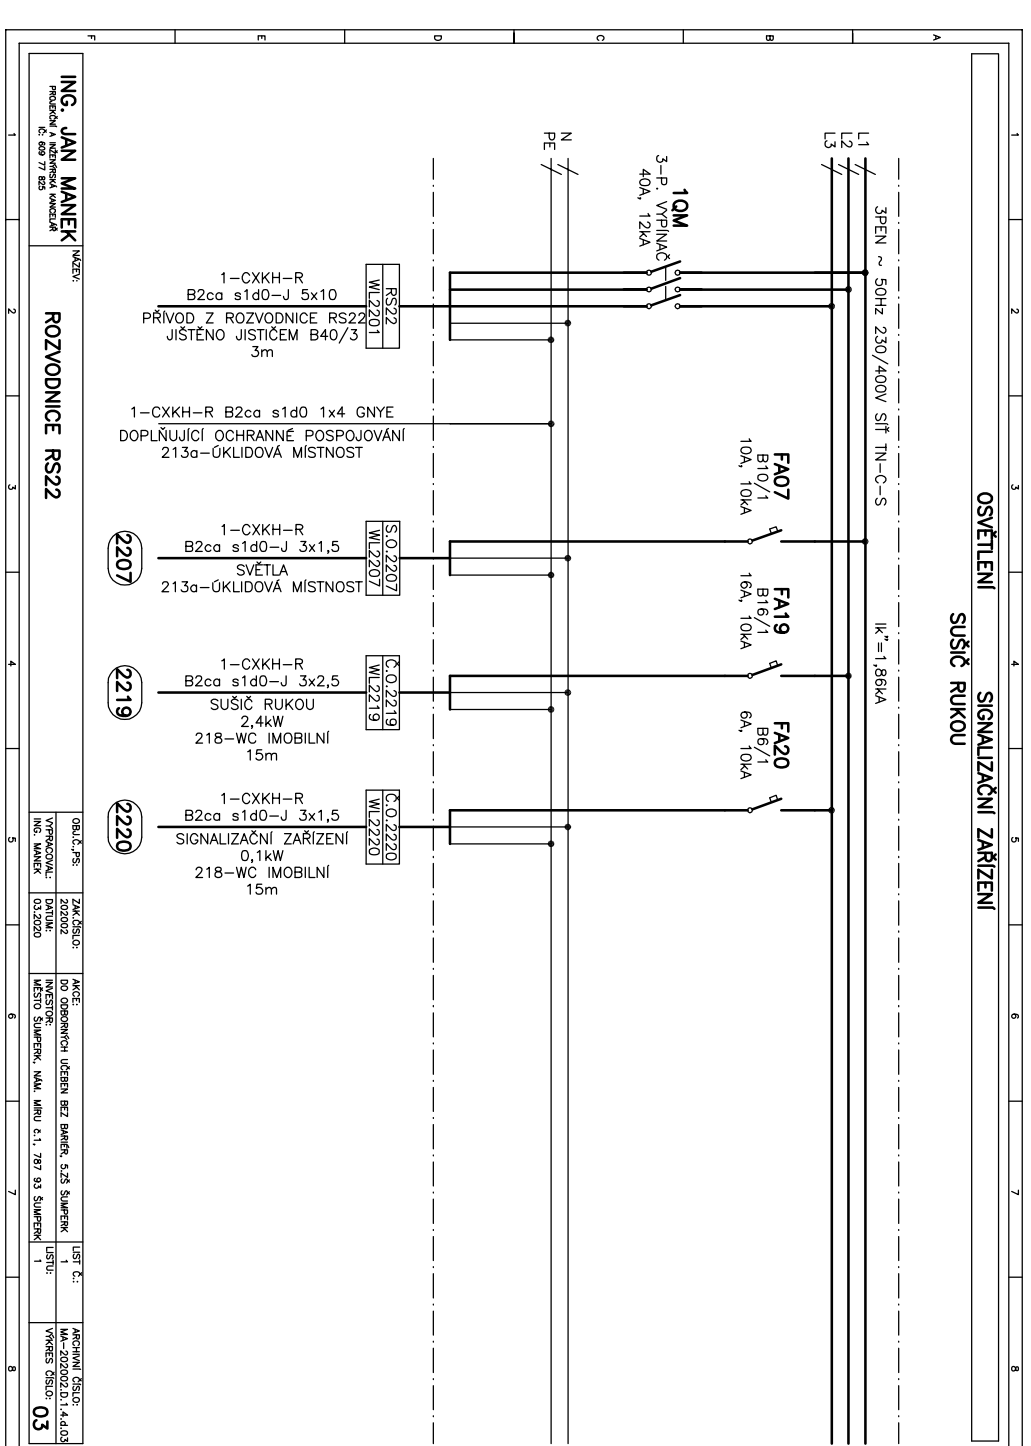


ELEKTROINSTALACE 2.NP UČEBNOVÝ PAVILON

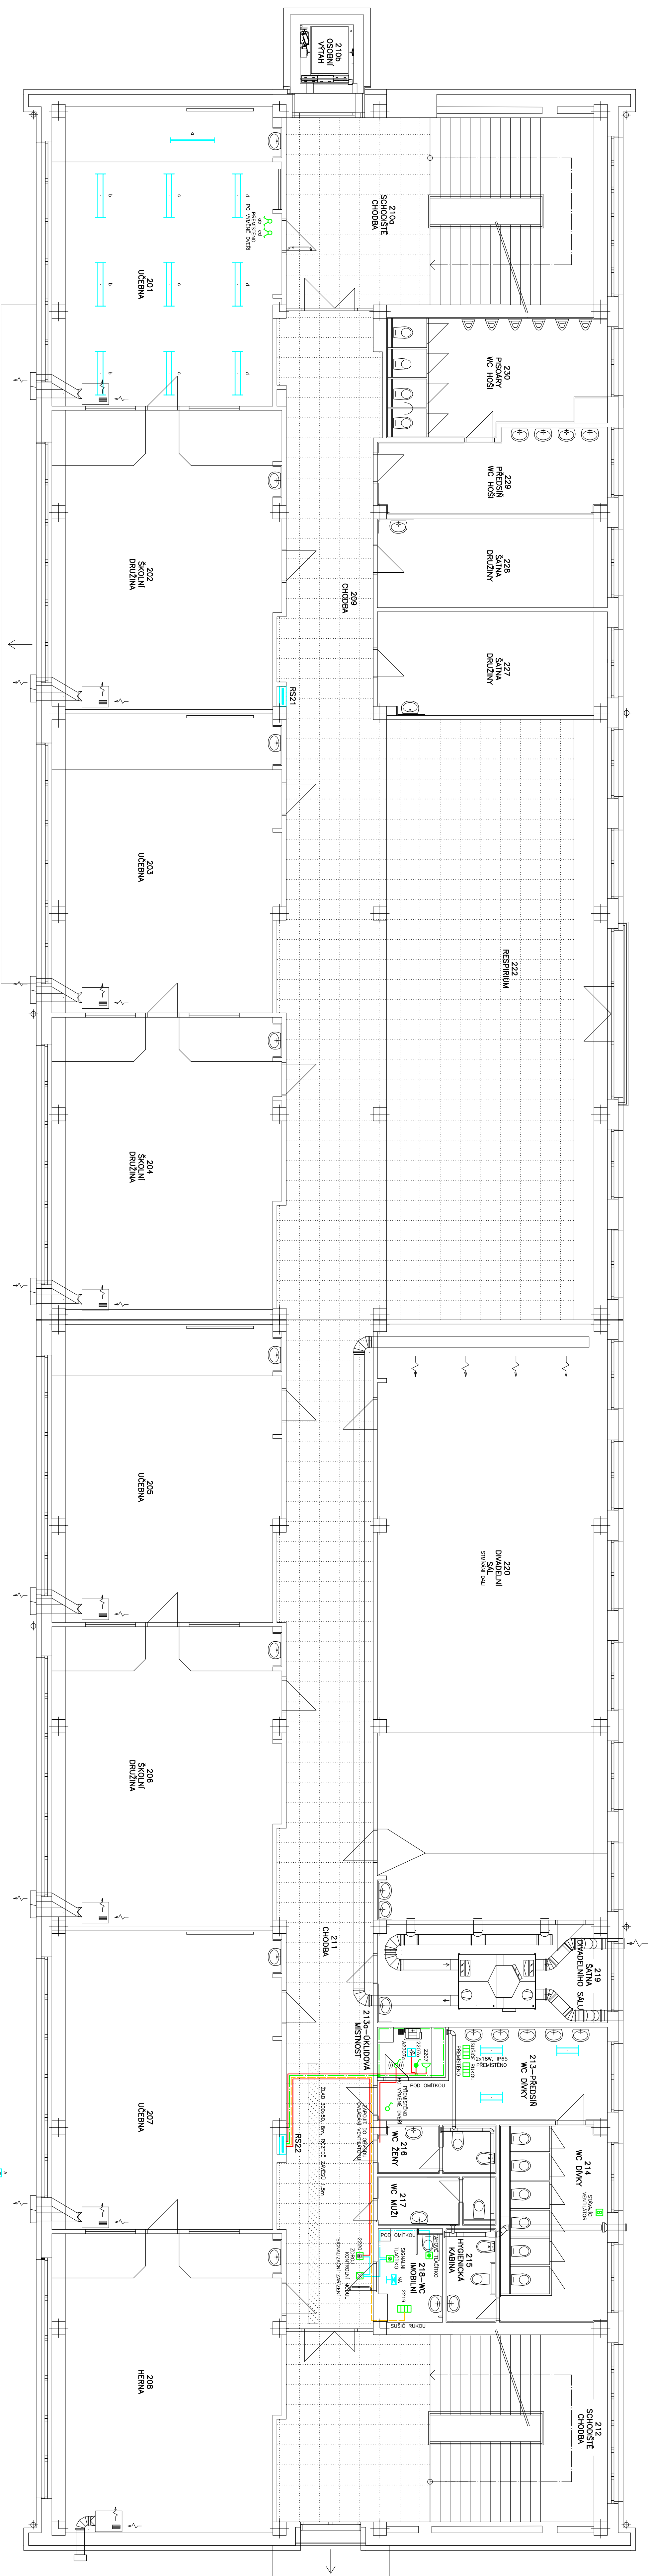

ING. JAN MANEK		ING. JAN MANEK	
PROJEKCIJA A MZEMSKA INŽENJER		PROJEKCIJA A MZEMSKA INŽENJER	
E-mail: j.mane@projecky.net		E-mail: j.mane@projecky.net	
Tel.: + 420 777 886 406		Tel.: + 420 777 886 406	
FORMÁT		A4	
DÁTUM		04.04.2020	
STUPEN		PROVÁZENÝ PROJEKT	
ARCH.ČÍSLO		MA-20202.D.1.4.9.03	
ZNAČÍSLO		2020002	
MĚŘÍTKO		ČÍSLO VÝRŠKUS: 03	
1:75			

ROZVODNÁ SOUSTAVA 3PEN ~ 50Hz 230/400V SÍŤ TN-C-S
OCHRANA AUTOMATICKÝM ODPOJENÍM OD ZDROJE V SÍŤI TN
CHRAŇIČI A DOPĽŮJCIČI OCHRANNÝM POSPOJOVANÍM

[illegible]

SADA Č.