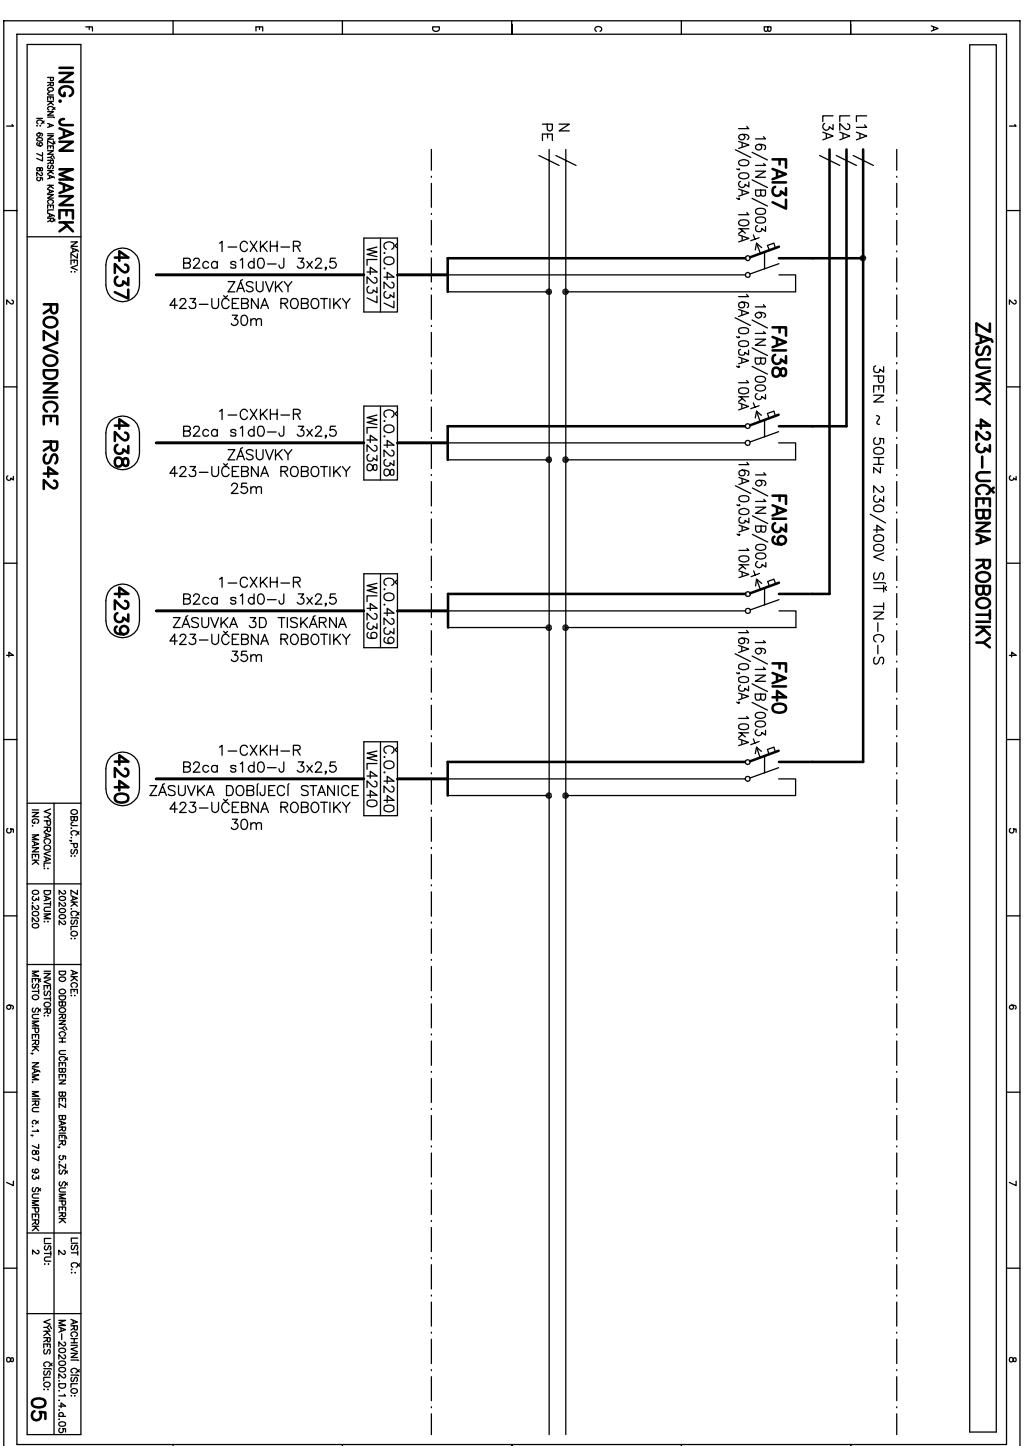
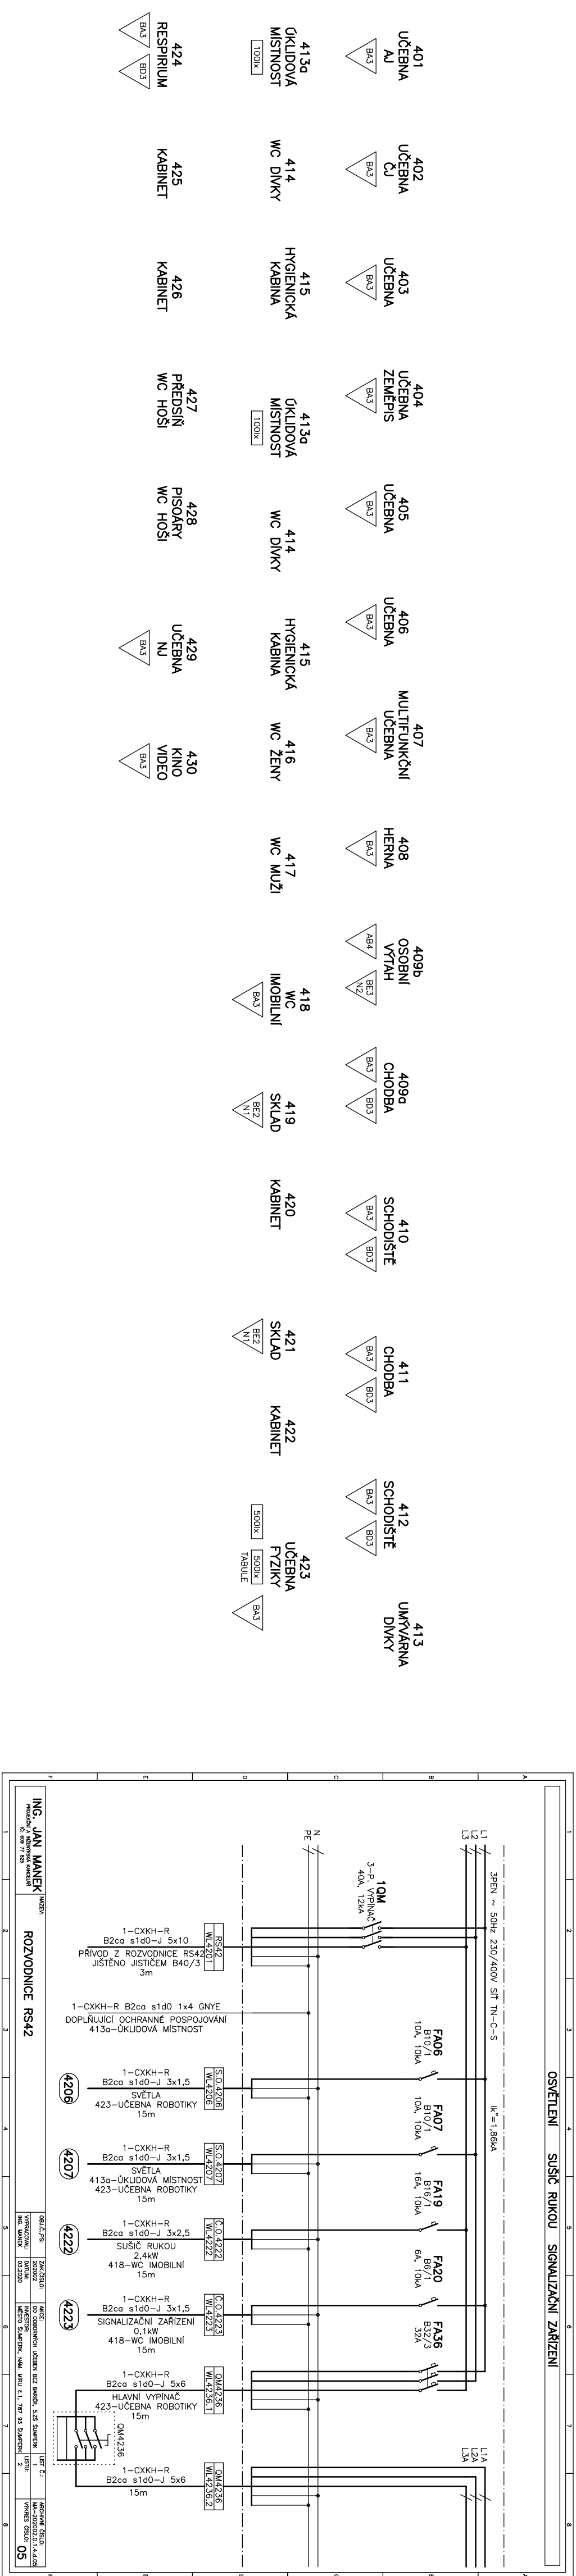
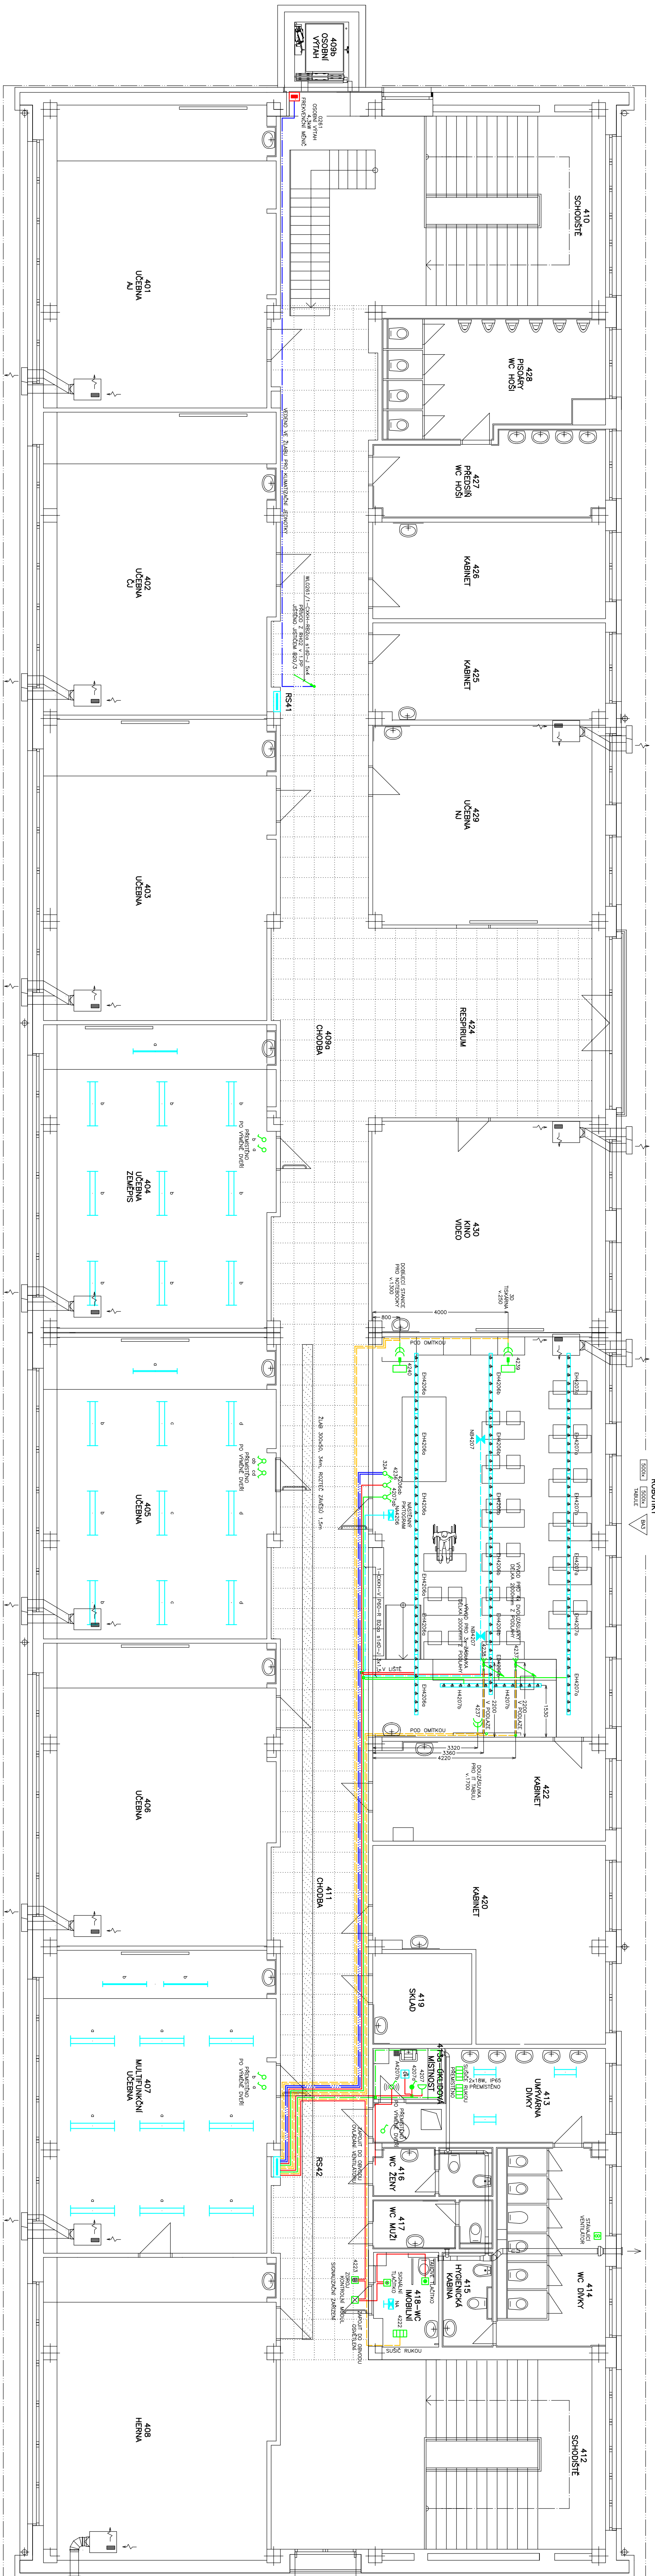


ELEKTROINSTALACE 4.NP UČEBNÝ PAVILON

[illegible]