



PŮDORYS 1.NP - STÁVAJÍCÍ STAV

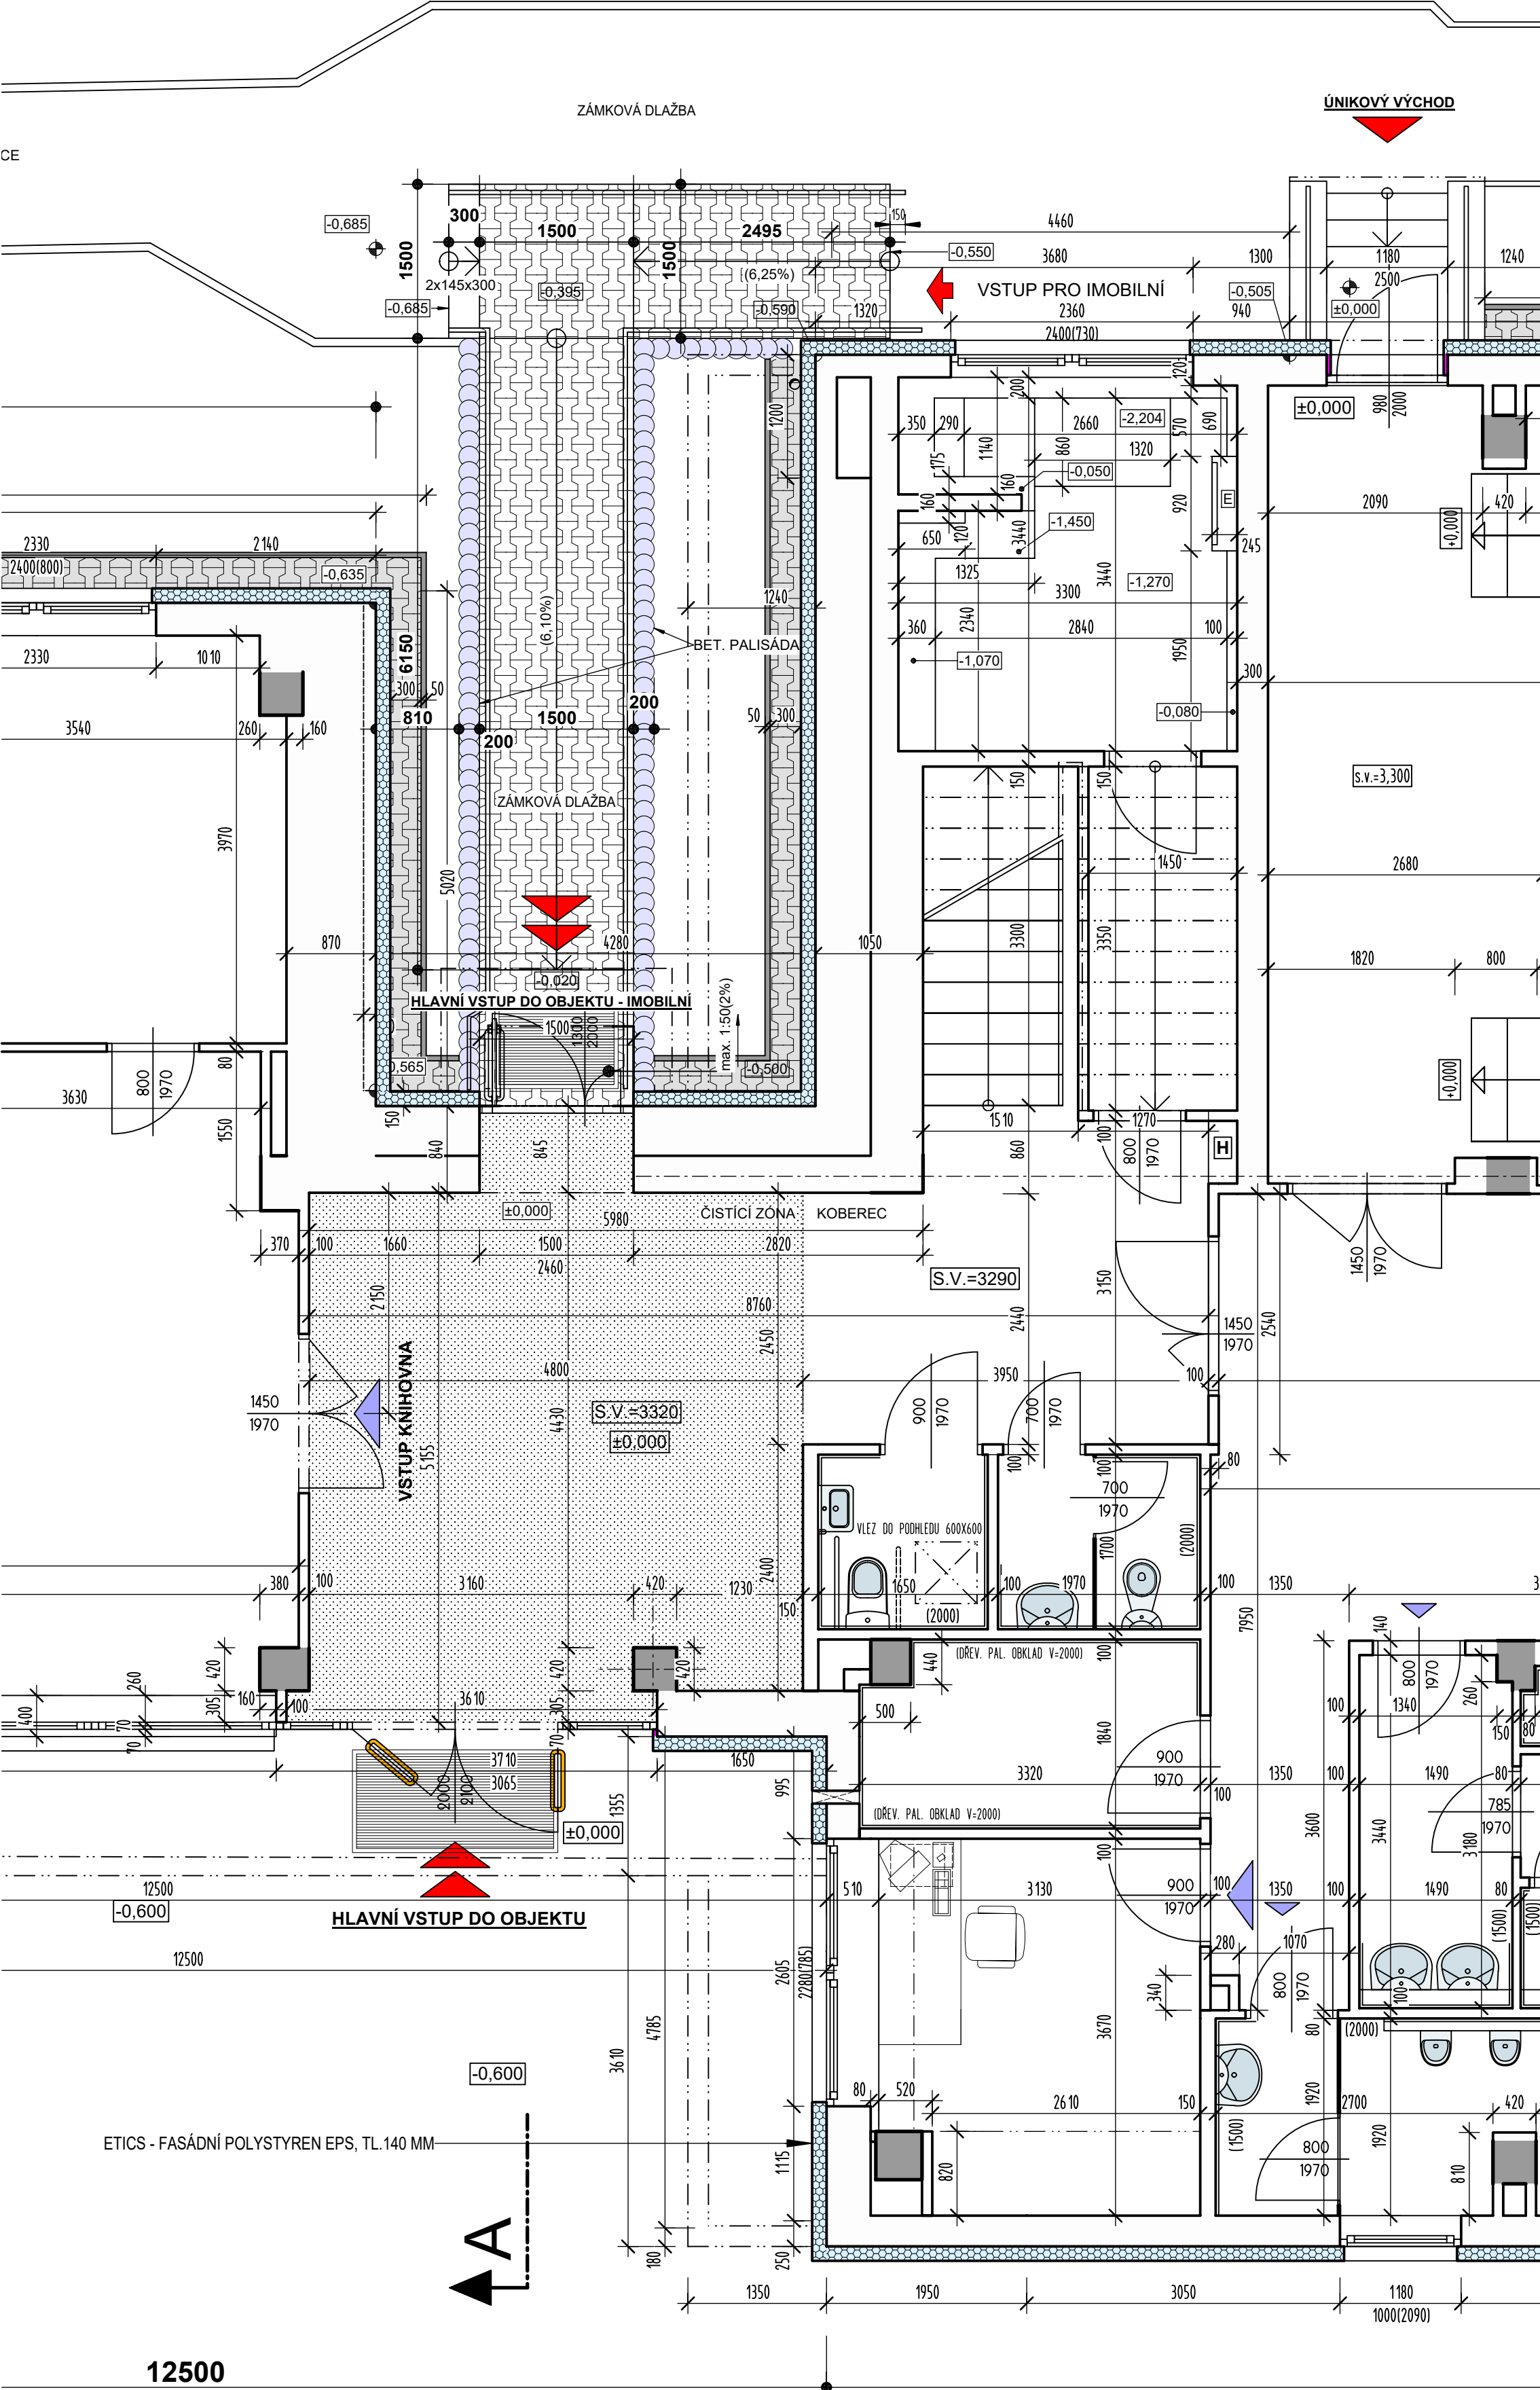

PŮDORYS 2.NP - STÁVAJÍCÍ STAV

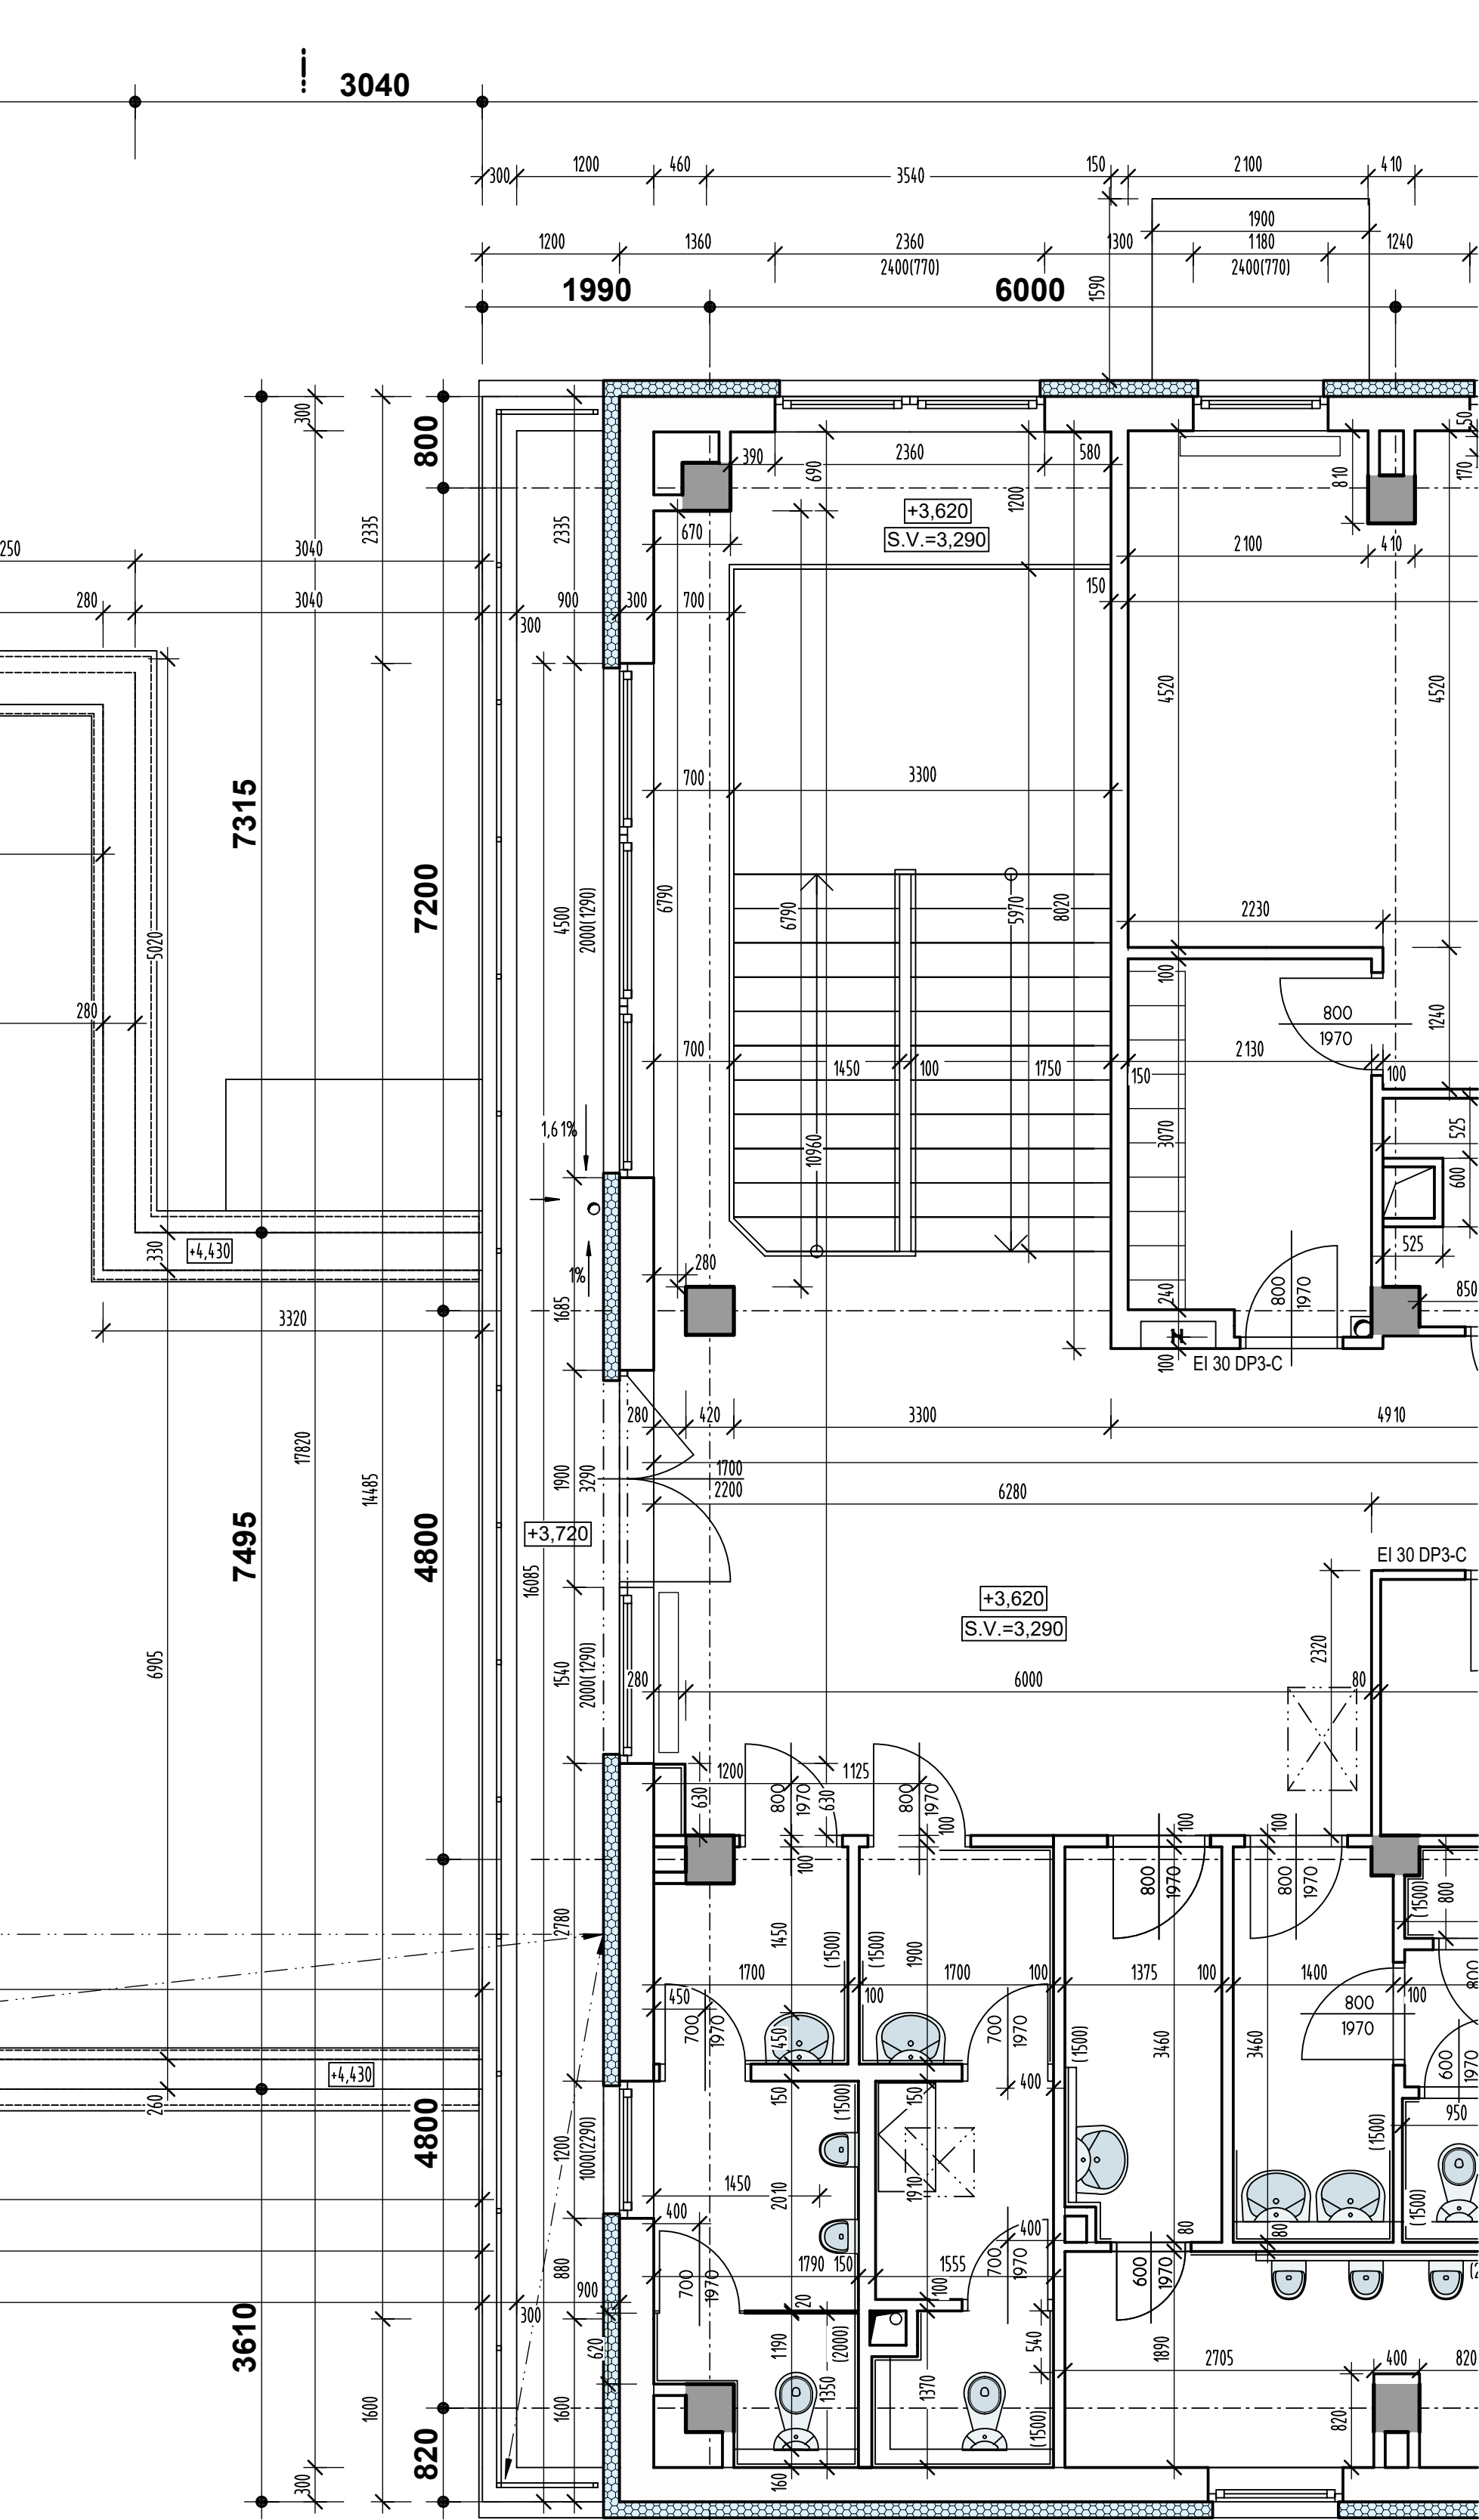

Zodpovědný projektant		Autor návrhu		Vypracoval		Kreslil	
Ing. Pavel Langer		Knešl Kynčl architekti		Ing. Pavel Langer		Ing. Pavel Langer	
Kraj: Olomoucký		Ing. Pavel Langer		Městský úřad: ŠUMPERK		Městský úřad: ŠUMPERK	
Investor: Město Šumperk, náměstí Míru č. 1, 787 01 Šumperk		Měřítko		Datum		Číslo zakázky	
Stavba: SPOLEČENSKÉ STŘEDISKO SEVER - VÝTAH TEMENICKÁ 5, ŠUMPERK		1:50		8/2019		19/17b	
Specializace: D.1.1 ARCHITEKTONICKO - STAVEBNÍ ŘEŠENÍ		Číslo výkresu:		Číslo paré:			
Název výkresu: PŮDORYS 1.NP A 2.NP - STÁVAJÍCÍ STAV							



Formát	6A4
Měřítko	1:50
Datum	8/2019
Účel	DPS
Číslo zakázky	19/17b
Číslo výkresu:	Číslo paré:
D 01	