



PŮDORYS STŘECHY - STÁVAJÍCÍ STAV

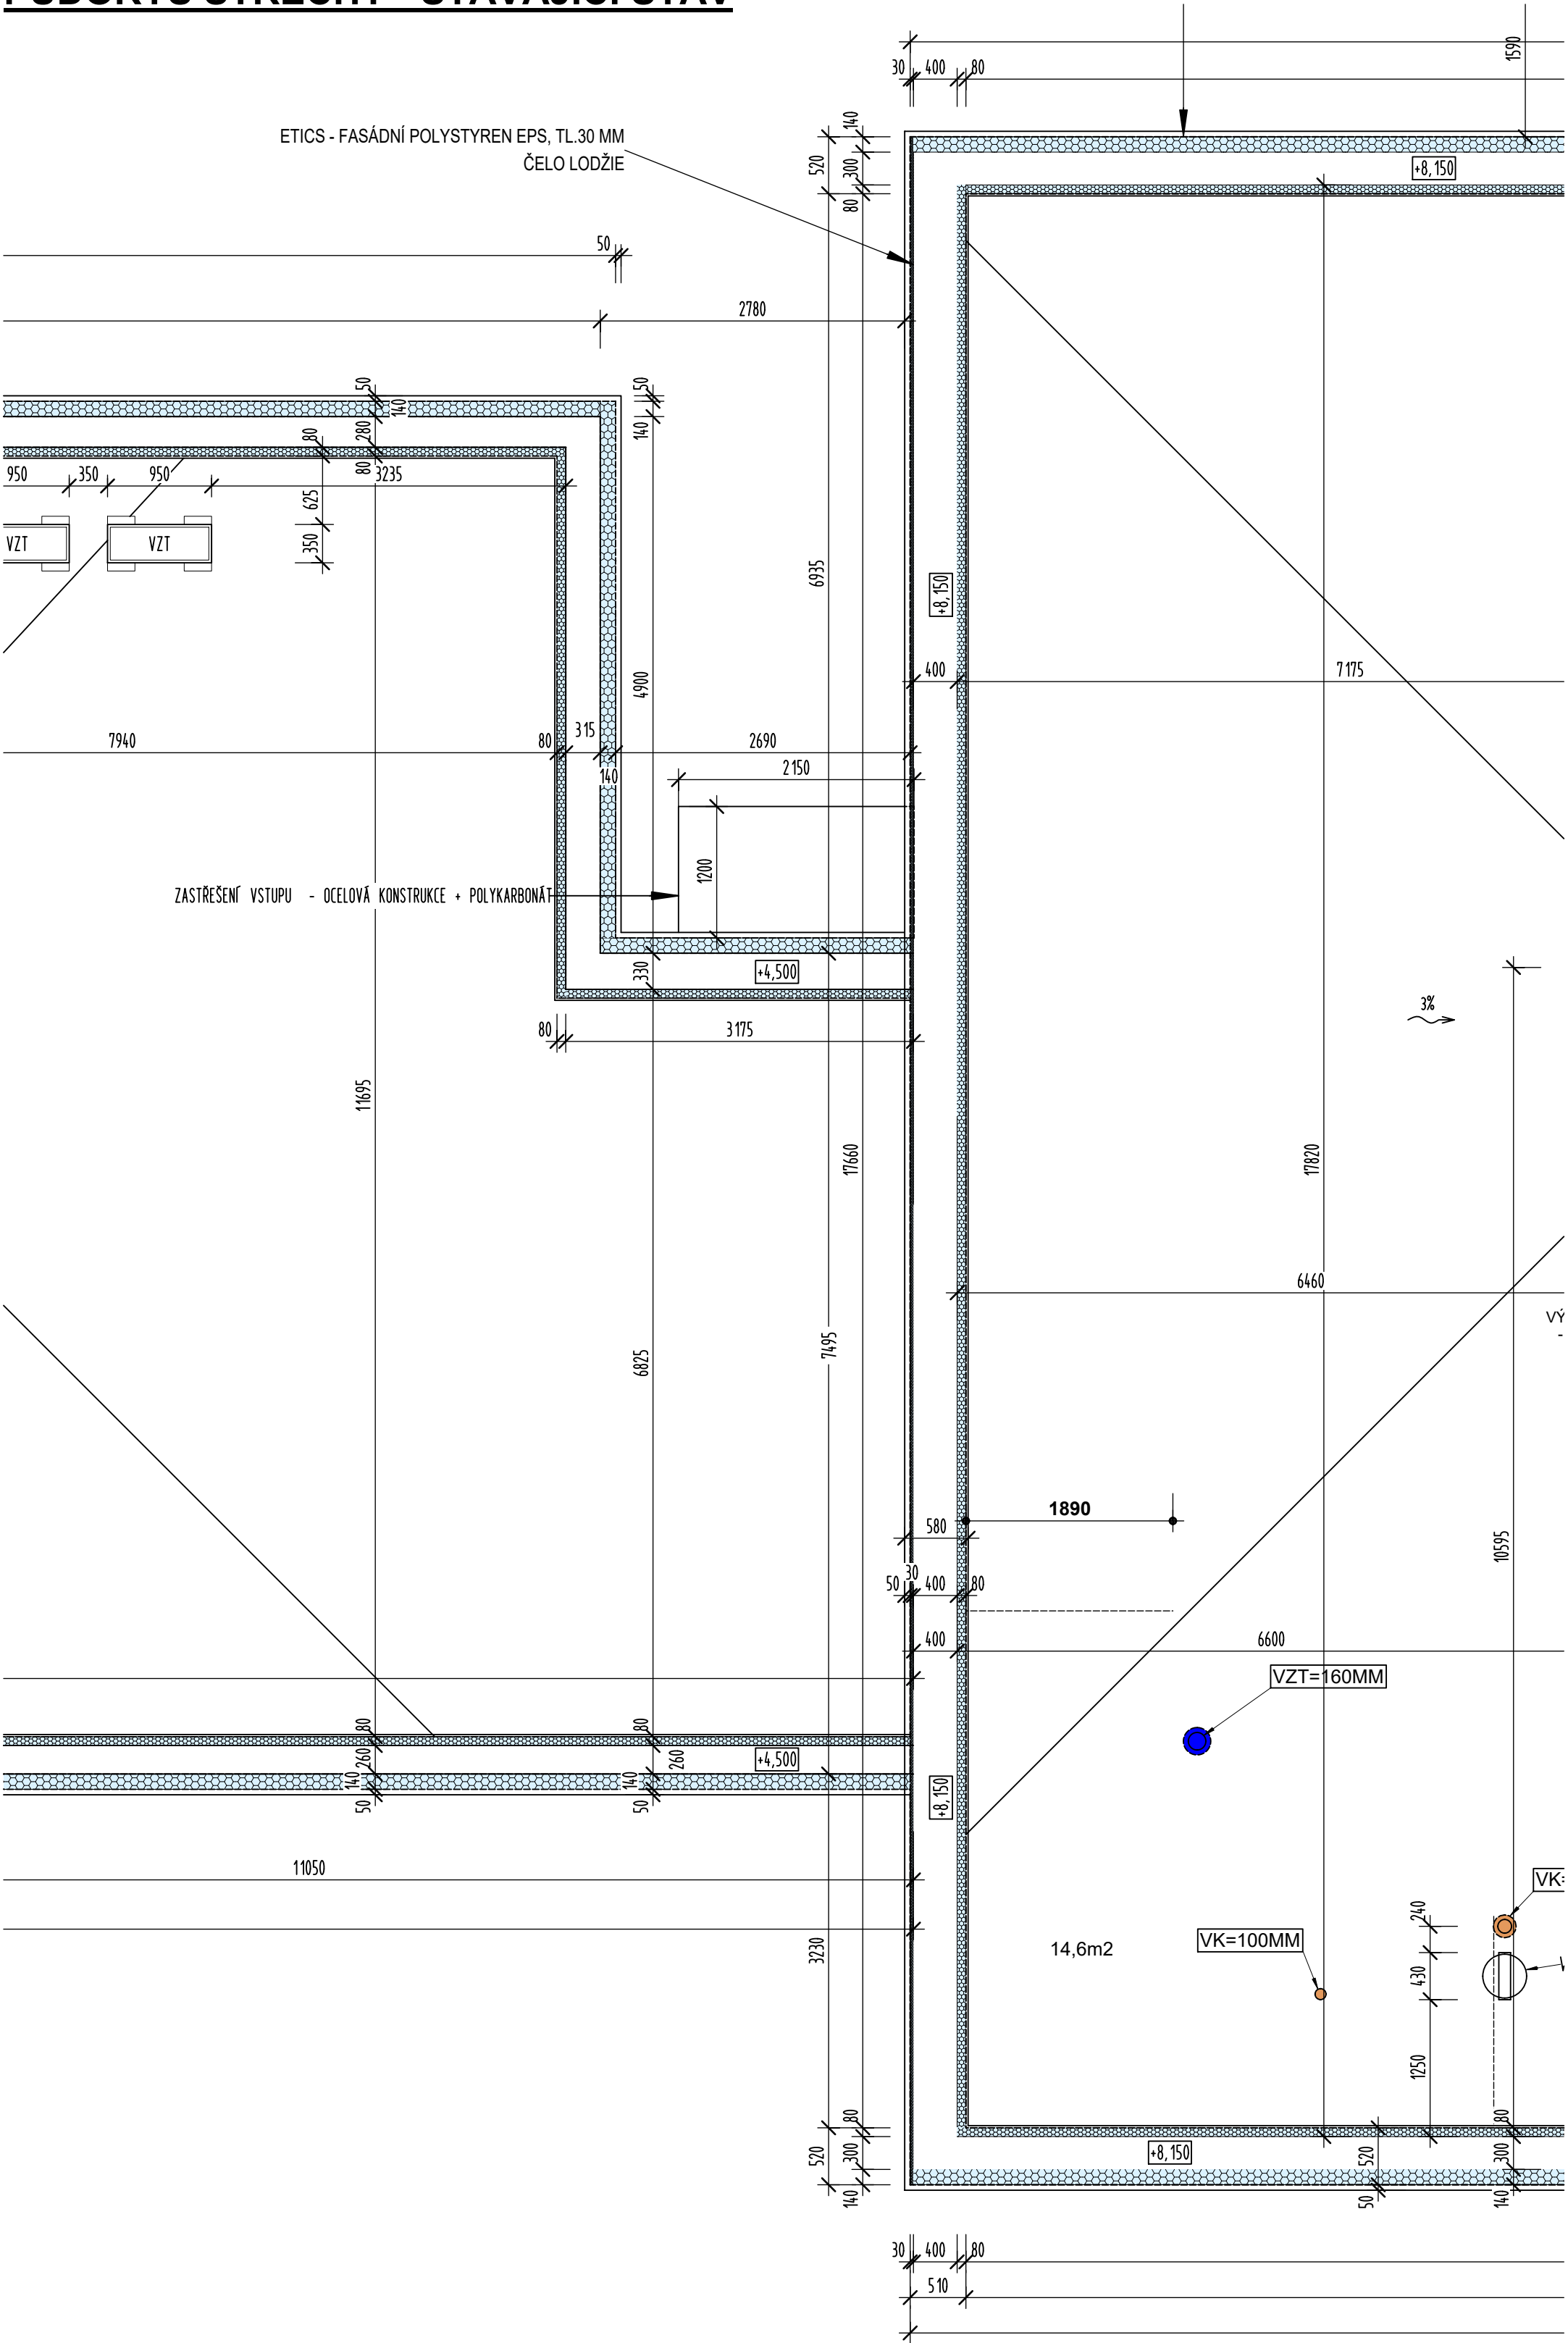

PŮDORYS STŘECHY - NOVÝ STAV

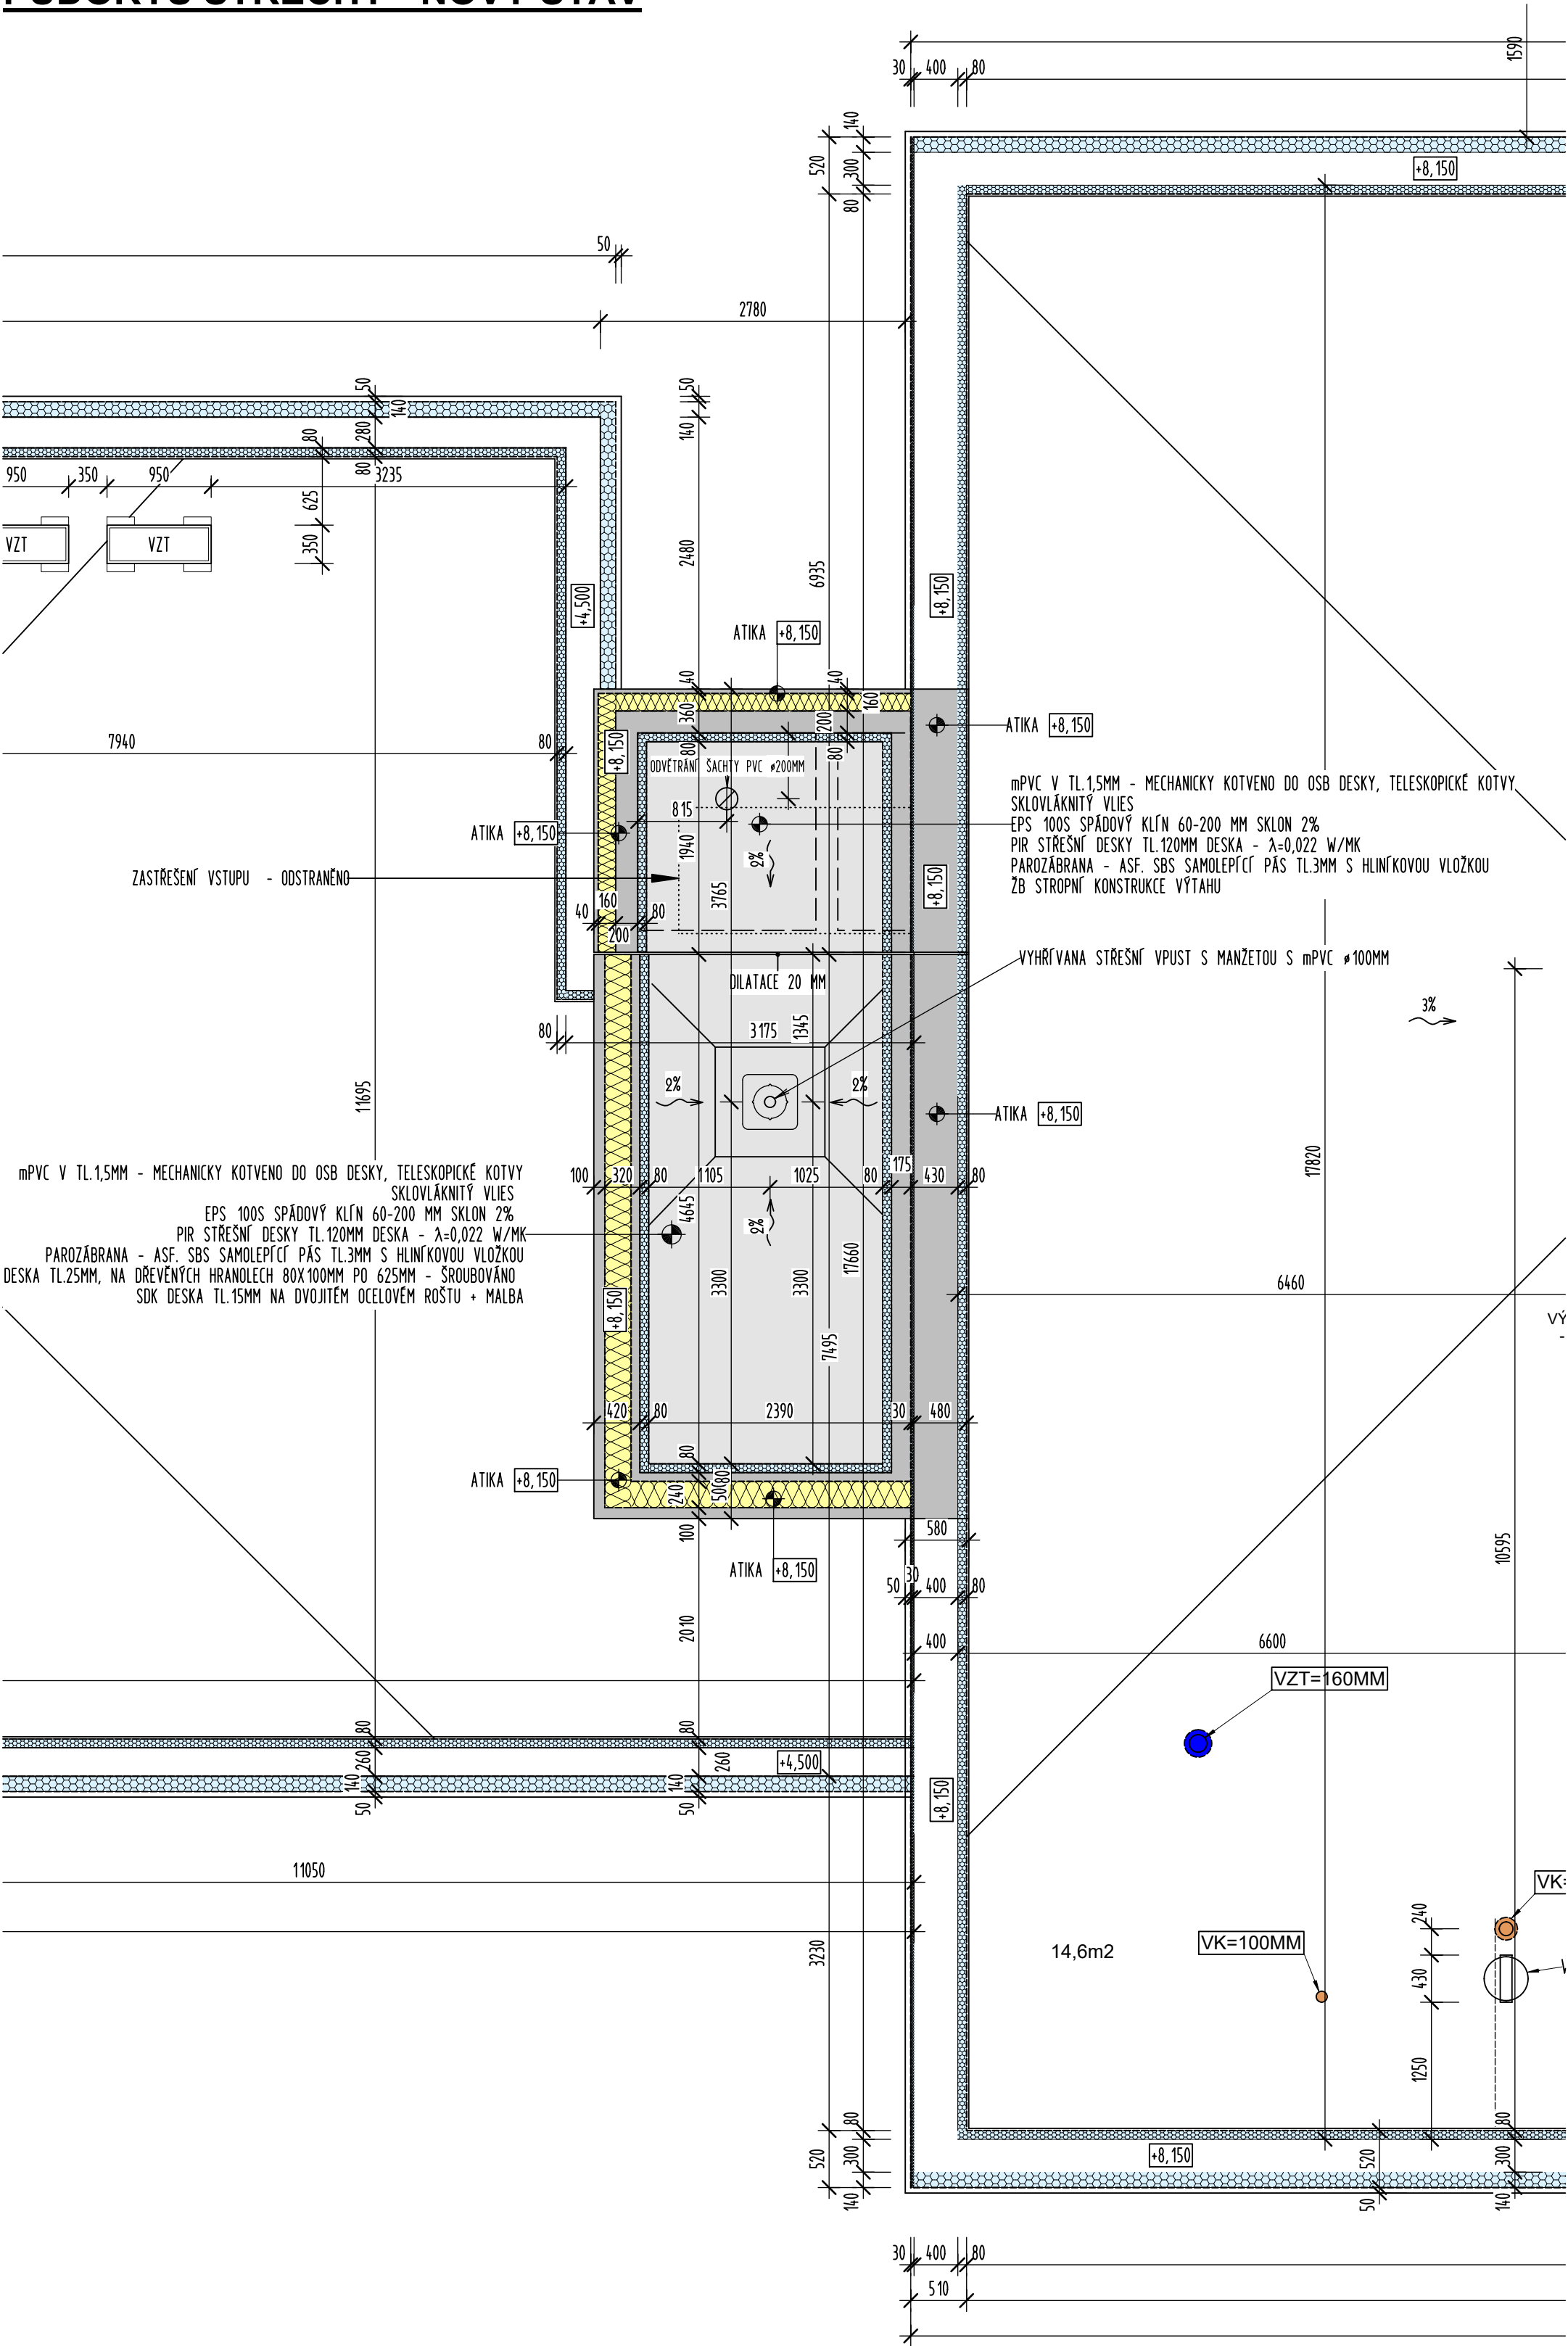

Zodpovědný projektant		Autor návrhu		Vypracoval		Kreslil		<div>FRYS STAVEBNÍ PROJEKCE <small>Ing. Petr Frys, Ing. Petr Frys, Ing. Petr Frys</small></div>					
Ing. Pavel Langer		Knesl Kynčl architekti		Ing. Pavel Langer		Ing. Pavel Langer							
<i>Pavel Langer</i>		Ing. Pavel Langer		<i>Pavel Langer</i>		<i>Pavel Langer</i>							
Kraj: Olomoucký				Městský úřad: ŠUMPERK									
Investor: Město Šumperk, náměstí Míru č. 1, 787 01 Šumperk										Formát		6A4	
Stavba: SPOLEČENSKÉ STŘEDISKO SEVER - VÝTAH TEMENICKÁ 5, ŠUMPERK										Měřítko		1:50	
										Datum		8/2019	
										Účel		DPS	
										Číslo zakázky		19/17b	
Specializace: D.1.1 ARCHITEKTONICKO - STAVEBNÍ ŘEŠENÍ										Číslo výkresu:		Číslo paré:	
Název výkresu: PŮDORYS STŘECHY - STÁVAJÍCÍ STAV + NOVÝ STAV										D 06			