


PAVILON A1
PŮDORYS 2.NP- STAV, BOURANÉ KONSTRUKCE

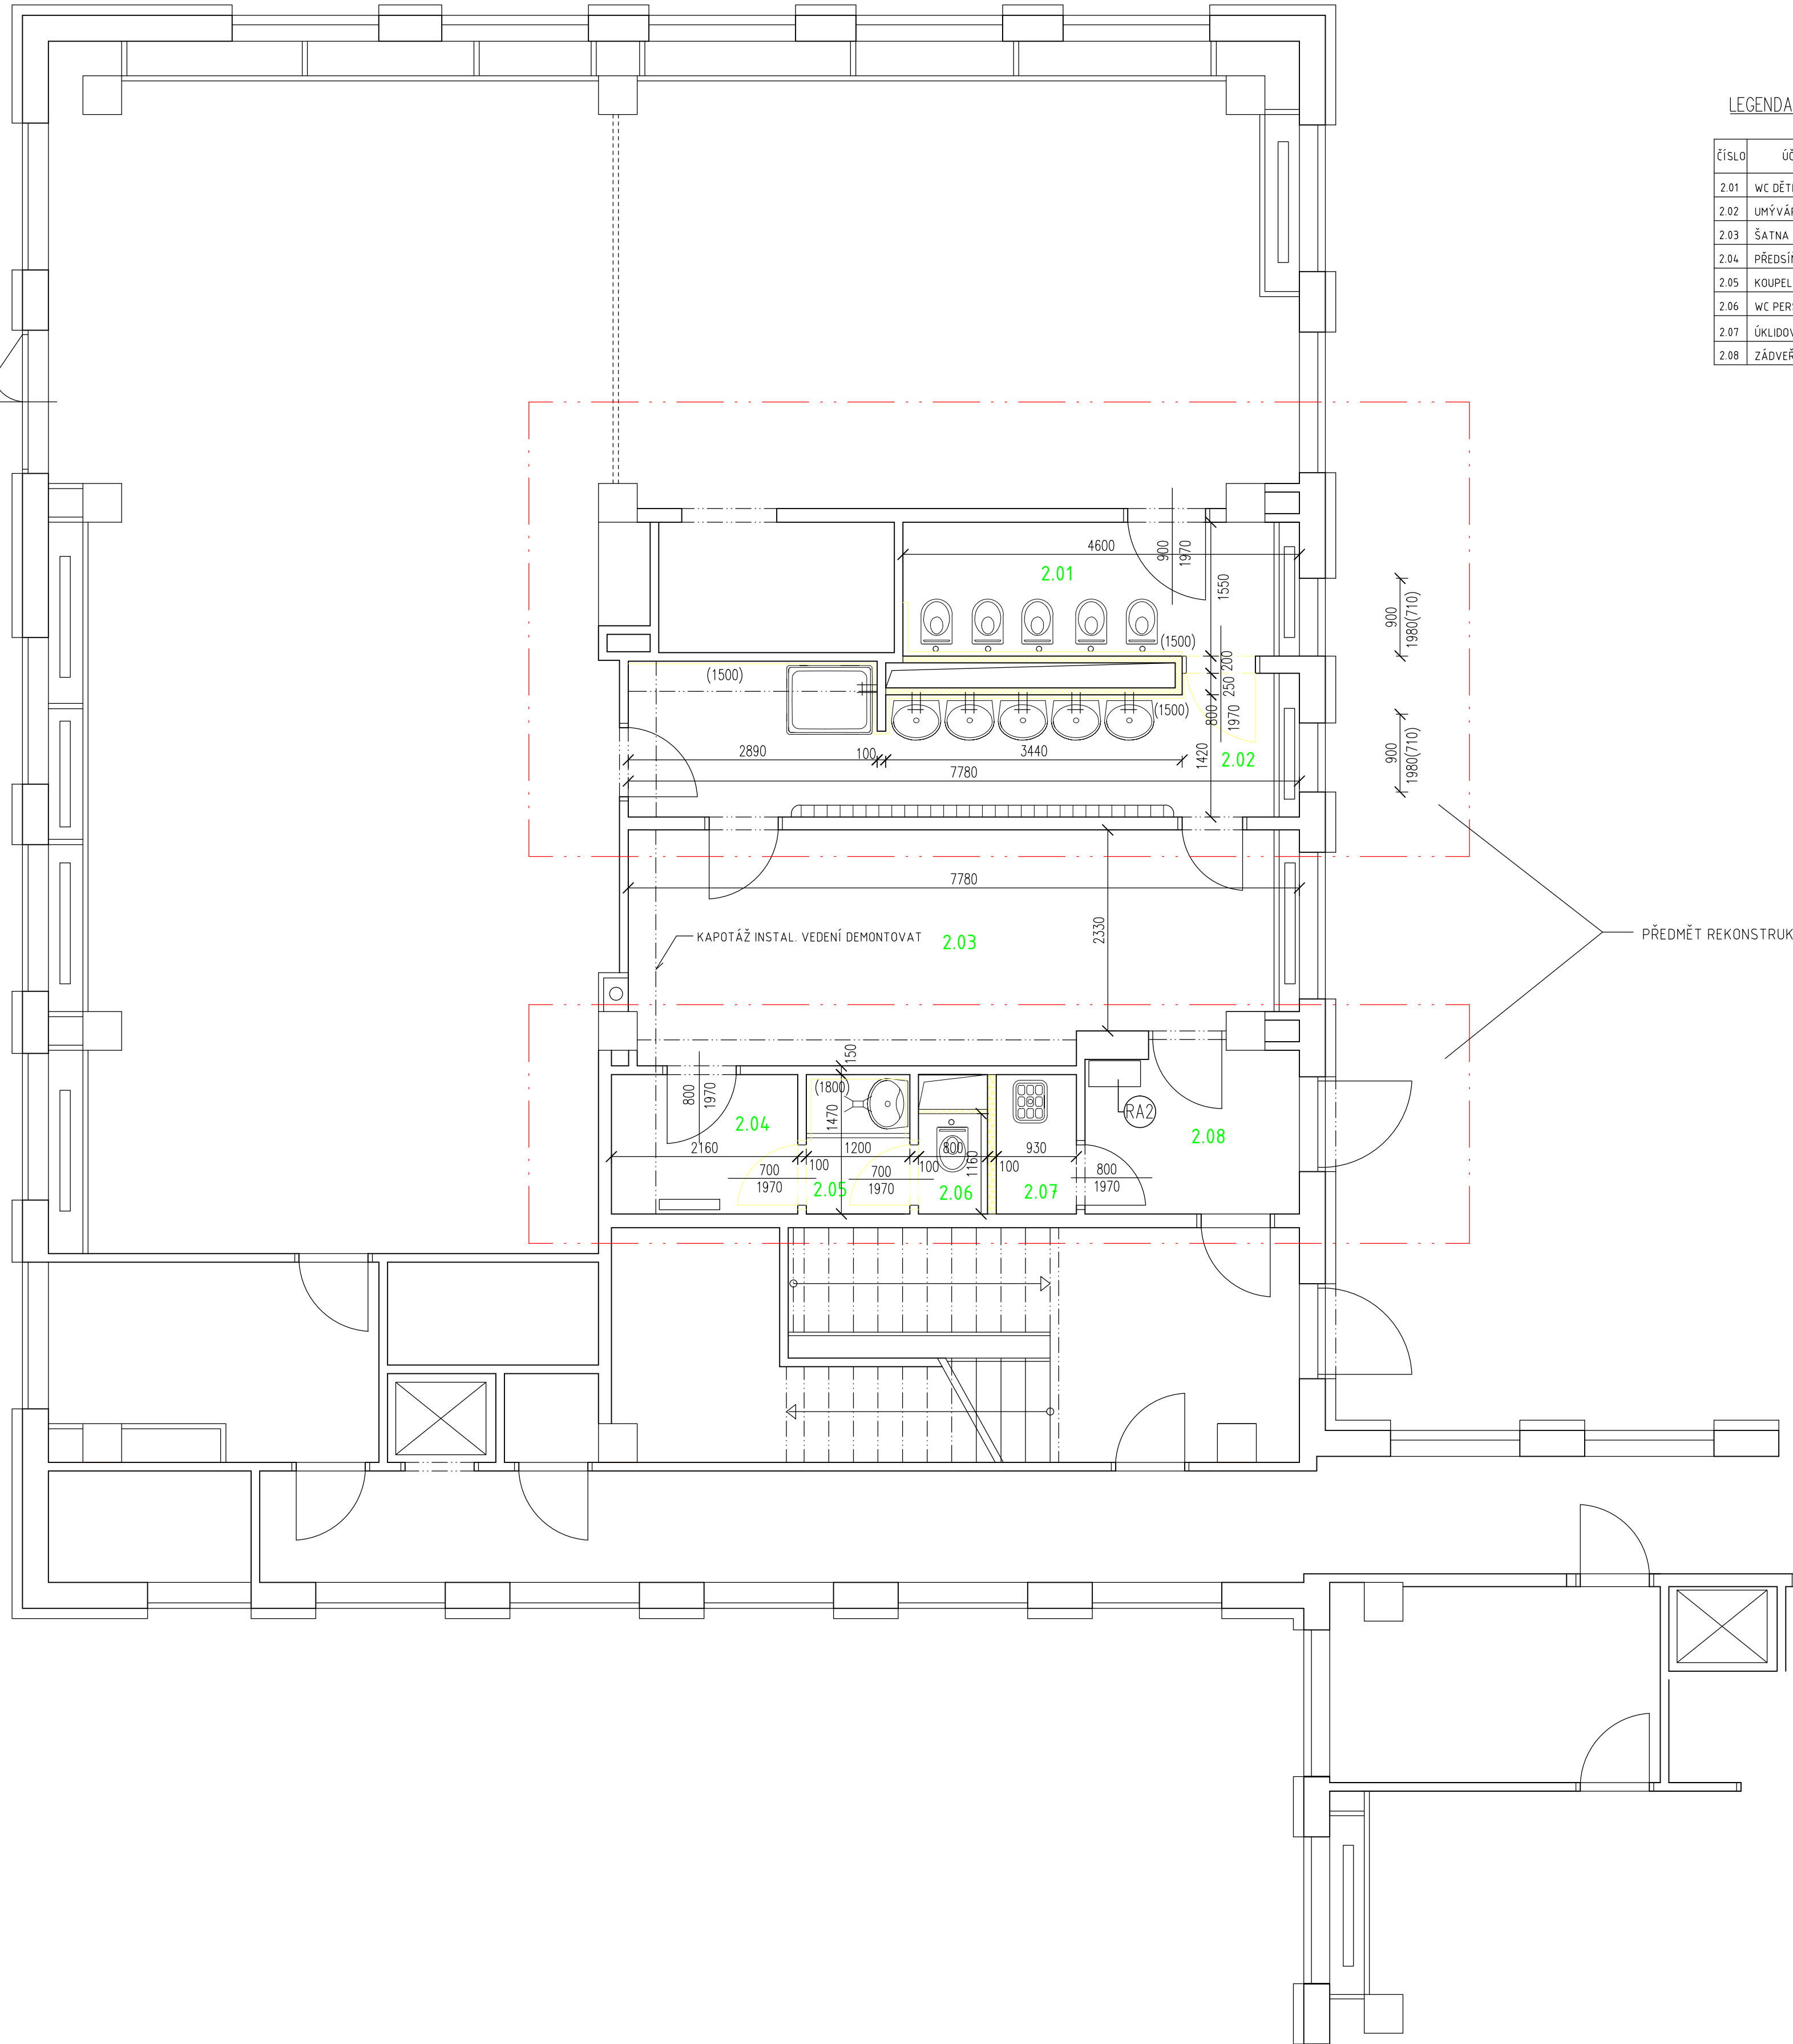

LEGENDA MÍSTNOSTI

ČÍSLO	ÚČEL MÍSTNOSTI	PLOCHA (m²)	POVRCHOVÉ ÚPRAVY		POZNÁMKA
			PODLAH	STĚN	
2.01	WC DĚTI	7,13	PVC LINO	KER.OBKŁAD v.15 m, ostat MALBA	
2.02	UMÝVÁRNA DĚTI	12,43	PVC LINO	KER.OBKŁAD v.15 m, ostat MALBA	
2.03	ŠATNA DĚTI	19,85	PVC LINO	VÁPENNÁ OMÍTKA, MALBA	
2.04	PŘEDSÍN WC PERSONÁL	3,18	PVC LINO	VÁPENNÁ OMÍTKA, MALBA	
2.05	KOUPELNA PERSONÁL	1,93	PVC LINO	KER.OBKŁAD v.18 m, ostat MALBA	
2.06	WC PERSONÁL	1,29	PVC LINO	VÁPENNÁ OMÍTKA, MALBA	UMAKART. PŘÍČKA
2.07	ÚKLIDOVÁ KOMORA	1,37	PVC LINO	VÁPENNÁ OMÍTKA, MALBA	UMAKART. PŘÍČKA
2.08	ZÁDVEŘÍ	4,74	PVC LINO	VÁPENNÁ OMÍTKA, MALBA	

- 2.01
- VEŠKERÉ ZAŘÍZOVACÍ PŘEDMĚTY BUDOU DEMONTOVÁNY
 - SANITÁRNÍ ZÁSTĚNY A OSTATNÍ DOPLŇKY KOMPLETNĚ DEMONTOVÁNY
 - DEMONTÁŽ SVÍTIDEL, EL. SPÍNAČŮ, VZT MŘÍŽEK
 - DEMONTÁŽ DVEŘNÍCH VÝPLNÍ VĚ ZÁRUBNÍ A KOVÁNÍ
 - DŘEVĚNÁ ZÁSTĚNA RADIÁTORU BUDE PŘED ST.PRACEMI DEMONTOVÁNA, REPASOVÁNA A ZPĚT OSAZENÁ
 - OKNO ZŮSTANE ZACHOVÁNO
 - BUDE PROVEDENO OŠKRÁBÁNÍ STÁV. MALEB
 - STÁV. OBKLADY A DLÁŽBY V CELÉM ROZSAHU VYBOURÁNY
 - VÝMĚNA ZTI ROZVODŮ
 - RADIÁTORY ZŮSTANOU ZACHOVÁNY, INFRAZÁŘIČE DEMONTOVÁNY A ZPĚT OSAZENY
- 2.02
- VEŠKERÉ ZAŘÍZOVACÍ PŘEDMĚTY BUDOU DEMONTOVÁNY
 - DEMONTÁŽ SUŠÁKŮ NA RUČNÍKY
 - DEMONTÁŽ SVÍTIDEL, EL. SPÍNAČŮ, VZT MŘÍŽEK
 - DEMONTÁŽ DVEŘNÍCH VÝPLNÍ VĚ ZÁRUBNÍ A KOVÁNÍ
 - DŘEVĚNÁ ZÁSTĚNA RADIÁTORU BUDE PŘED ST.PRACEMI DEMONTOVÁNA, REPASOVÁNA A ZPĚT OSAZENÁ
 - OKNO ZŮSTANE ZACHOVÁNO
 - BUDE PROVEDENO OŠKRÁBÁNÍ STÁV. MALEB
 - STÁV. OBKLADY A PVC PODLAHY V CELÉM ROZSAHU VYBOURÁNY
 - VÝMĚNA ZTI ROZVODŮ
 - RADIÁTORY ZŮSTANOU ZACHOVÁNY, INFRAZÁŘIČE DEMONTOVÁNY A ZPĚT OSAZENY
 - KAPOTÁŽ ZTI A VZT ROZVODŮ POD STROPEM BUDE DEMONTOVÁNA, BUDE PROVEDENO NOVĚ
- 2.03
- DEMONTÁŽ SVÍTIDEL, EL. SPÍNAČŮ, VZT MŘÍŽEK
 - DEMONTÁŽ DVEŘNÍCH VÝPLNÍ VĚ ZÁRUBNÍ A KOVÁNÍ
 - DŘEVĚNÁ ZÁSTĚNA RADIÁTORU BUDE PŘED ST.PRACEMI DEMONTOVÁNA, REPASOVÁNA A ZPĚT OSAZENÁ
 - DVEŘE ZŮSTANOU ZACHOVÁNO
 - BUDE PROVEDENO OŠKRÁBÁNÍ STÁV. MALEB
 - KAPOTÁŽ ZTI A VZT ROZVODŮ POD STROPEM BUDE DEMONTOVÁNA, BUDE PROVEDENO NOVĚ
- 2.04
- VEŠKERÉ ZAŘÍZOVACÍ PŘEDMĚTY BUDOU DEMONTOVÁNY
 - DEMONTÁŽ SVÍTIDEL, EL. SPÍNAČŮ, VZT MŘÍŽEK
 - DEMONTÁŽ DVEŘNÍCH VÝPLNÍ VĚ ZÁRUBNÍ A KOVÁNÍ
 - BUDE PROVEDENO OŠKRÁBÁNÍ STÁV. MALEB
 - STÁV. OBKLADY A PVC PODLAHY V CELÉM ROZSAHU VYBOURÁNY
 - VÝMĚNA ZTI ROZVODŮ
 - RADIÁTORY ZŮSTANOU ZACHOVÁNY, INFRAZÁŘIČE DEMONTOVÁNY A ZPĚT OSAZENY
 - KAPOTÁŽ ZTI A VZT ROZVODŮ POD STROPEM BUDE DEMONTOVÁNA, BUDE PROVEDENO NOVĚ

LEGENDA HMOT

BOURANÉ KONSTRUKCE



Zodp.projektant:	Vypracoval:	Kreslil:	Tech.kontrola:			
Ing.arch.Josef Šnůrek		Ing.D.Schmidt	Alois Večeřa			
Kraj:	Olomoucký	Místo:	Šumperk, ul. Prievidzská, č.parc. 427	Dolní Tenenice 764442	Formát:	8x4
Stavebník:	Město Šumperk, Nám. Míru 1, 787 01 Šumperk			Datum:	07/2020	
Název stavby:	STAVEBNÍ ÚPRAVY SOCIÁLNÍCH ZAŘÍZENÍ MŠ Prievidzská Šumperk			Účet:	DSP	
Obsah výkresu:	PAVILON A1 PŮDORYS 2.NP- STAV, BOURANÉ KONSTRUKCE			Číslo výkresu:	D1.1.4	
				Měřítko:	1:50	