


PAVILON A2
PŮDORYS 1.NP- STAV, BOURANÉ KONSTRUKCE

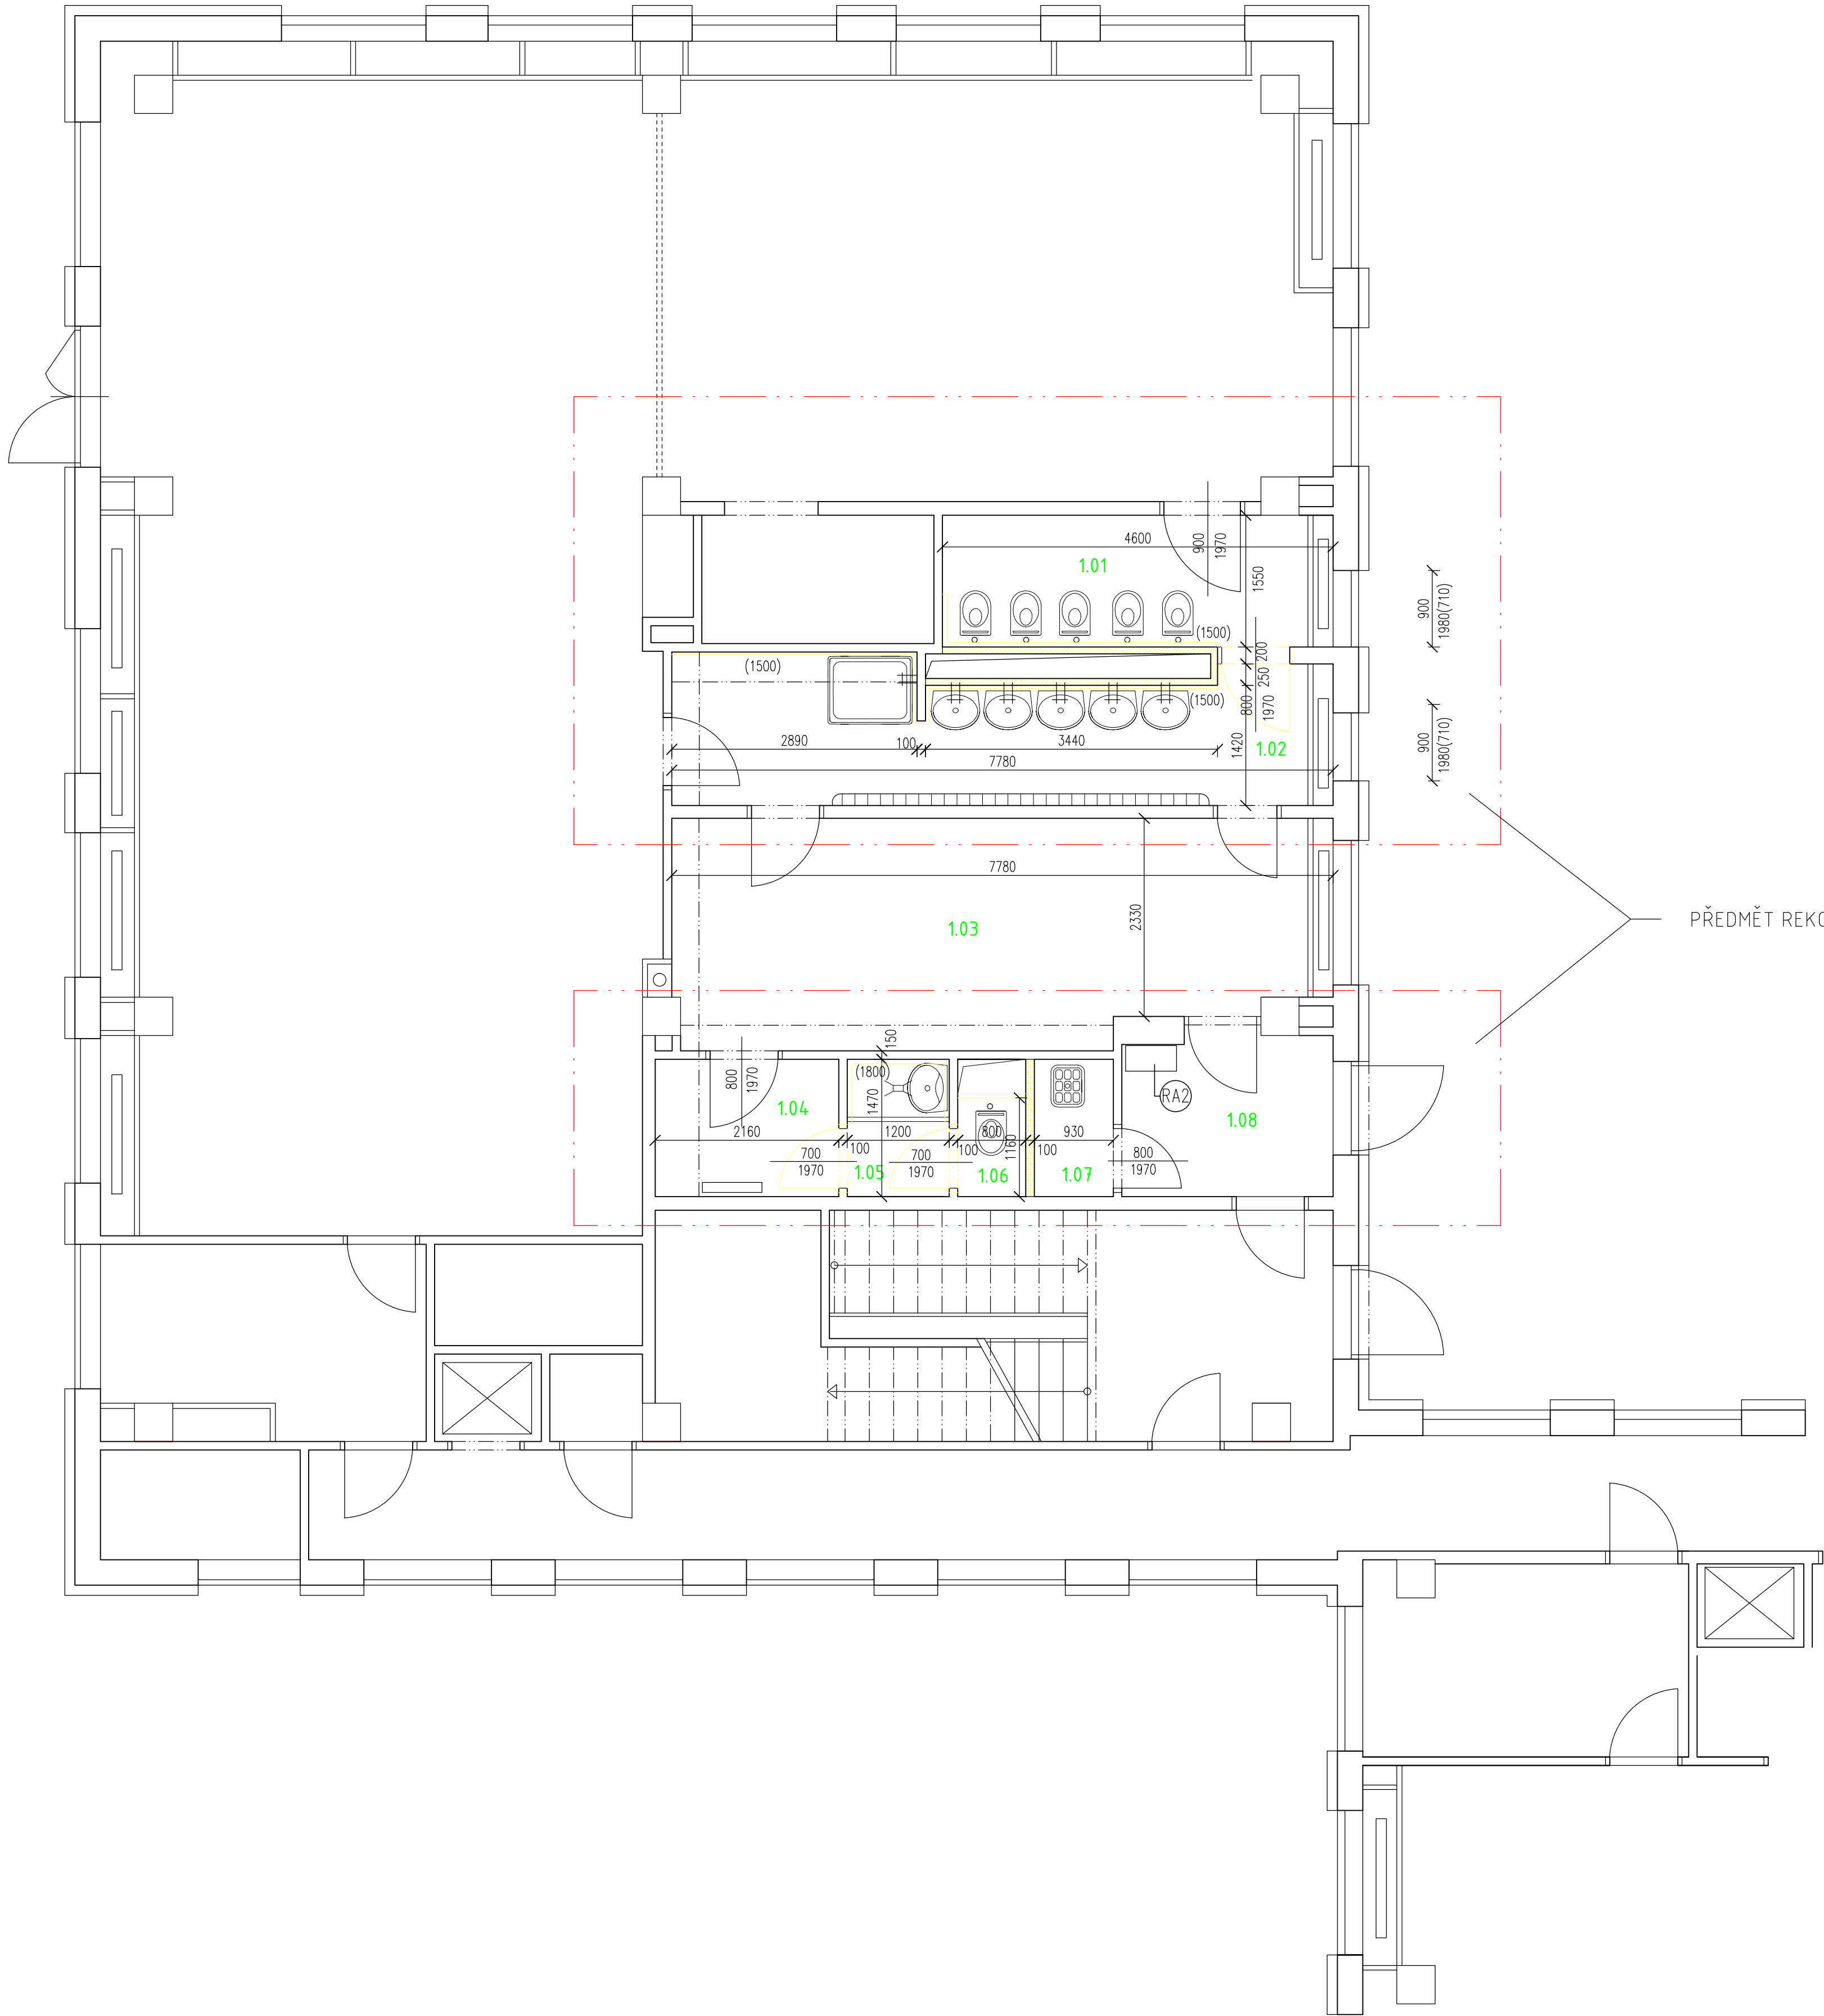

LEGENDA MÍSTNOSTÍ

ČÍSLO	ÚČEL MÍSTNOSTI	PLOCHA (m ²)	POVRCHOVÉ ÚPRAVY		POZNÁMKA
			PODLAH	STĚN	
1.01	WC DĚTI	7,13	PVC LINO	KER OBKLAD v.1,5 m, ostat.MALBA	
1.02	UMÝVÁRNA DĚTI	12,43	PVC LINO	KER OBKLAD v.1,5 m, ostat.MALBA	
1.03	ŠATNA DĚTI	19,85	PVC LINO	VÁPENNÁ OMÍTKA, MALBA	
1.04	PŘEDSÍŇ WC PERSONÁL	3,18	PVC LINO	VÁPENNÁ OMÍTKA, MALBA	
1.05	KOUPELNA PERSONÁL	1,93	PVC LINO	KER OBKLAD v.1,8 m, ostat.MALBA	
1.06	WC PERSONÁL	1,29	PVC LINO	VÁPENNÁ OMÍTKA, MALBA	UMAKART. PŘÍČKA
1.07	ÚKLIDOVÁ KOMORA	1,37	PVC LINO	VÁPENNÁ OMÍTKA, MALBA	UMAKART. PŘÍČKA
1.08	ZÁDVEŘÍ	4,74	PVC LINO	VÁPENNÁ OMÍTKA, MALBA	

- 1.01
- VEŠKERÉ ZAŘÍZOVACÍ PŘEDMĚTY BUDOU DEMONTOVÁNY
 - SANITÁRNÍ ZASTĚNY A OSTATNÍ DOPLŮKY KOMPLETNĚ DEMONTOVÁNY
 - DEMONTÁŽ SVÍTIDEL, EL. SPÍNAČŮ, VZT MŘÍŽEK
 - DEMONTÁŽ DVEŘNÍCH VÝPLNÍ VĚ. ZÁRUBNÍ A KOVÁNÍ
 - DŘEVĚNÁ ZASTĚNA RADIÁTORU BUDE PŘED ST.PRACEMI DEMONTOVÁNA, REPASOVÁNA A ZPĚT OSAZENA
 - OKNO ZŮSTANE ZACHOVÁNO
 - BUDE PROVEDENO OŠKRÁBÁNÍ STÁV. MALEB
 - STÁV. OBKLADY A DLAŽBY V CELÉM ROZSAHU VYBOURÁNY
 - VÝMĚNA ZTI ROZVODŮ
 - RADIÁTORY ZŮSTANOU ZACHOVÁNY, INFRAŽÁŘIČE DEMONTOVÁNY A ZPĚT OSAZENY

- 1.02
- VEŠKERÉ ZAŘÍZOVACÍ PŘEDMĚTY BUDOU DEMONTOVÁNY
 - DEMONTÁŽ SUŠÁKŮ NA RUČNÍKY
 - DEMONTÁŽ SVÍTIDEL, EL. SPÍNAČŮ, VZT MŘÍŽEK
 - DEMONTÁŽ DVEŘNÍCH VÝPLNÍ VĚ. ZÁRUBNÍ A KOVÁNÍ
 - DŘEVĚNÁ ZASTĚNA RADIÁTORU BUDE PŘED ST.PRACEMI DEMONTOVÁNA, REPASOVÁNA A ZPĚT OSAZENA
 - OKNO ZŮSTANE ZACHOVÁNO
 - BUDE PROVEDENO OŠKRÁBÁNÍ STÁV. MALEB
 - STÁV. OBKLADY A PVC PODLAHY V CELÉM ROZSAHU VYBOURÁNY
 - VÝMĚNA ZTI ROZVODŮ
 - RADIÁTORY ZŮSTANOU ZACHOVÁNY, INFRAŽÁŘIČE DEMONTOVÁNY A ZPĚT OSAZENY
 - KAPOTÁŽ ZTI A VZT ROZVODŮ POD STROPĚM BUDE DEMONTOVÁNA, BUDE PROVEDENO NOVĚ

- 1.03
- DEMONTÁŽ SVÍTIDEL, EL. SPÍNAČŮ, VZT MŘÍŽEK
 - DEMONTÁŽ DVEŘNÍCH VÝPLNÍ VĚ. ZÁRUBNÍ A KOVÁNÍ
 - DŘEVĚNÁ ZASTĚNA RADIÁTORU BUDE PŘED ST.PRACEMI DEMONTOVÁNA, REPASOVÁNA A ZPĚT OSAZENA
 - DVEŘE ZŮSTANOU ZACHOVÁNO
 - BUDE PROVEDENO OŠKRÁBÁNÍ STÁV. MALEB
 - KAPOTÁŽ ZTI A VZT ROZVODŮ POD STROPĚM BUDE DEMONTOVÁNA, BUDE PROVEDENO NOVĚ

- 1.04
- 1.05
- 1.06
- 1.07
- VEŠKERÉ ZAŘÍZOVACÍ PŘEDMĚTY BUDOU DEMONTOVÁNY
 - DEMONTÁŽ SVÍTIDEL, EL. SPÍNAČŮ, VZT MŘÍŽEK
 - DEMONTÁŽ DVEŘNÍCH VÝPLNÍ VĚ. ZÁRUBNÍ A KOVÁNÍ
 - BUDE PROVEDENO OŠKRÁBÁNÍ STÁV. MALEB
 - STÁV. OBKLADY A PVC PODLAHY V CELÉM ROZSAHU VYBOURÁNY
 - VÝMĚNA ZTI ROZVODŮ
 - RADIÁTORY ZŮSTANOU ZACHOVÁNY, INFRAŽÁŘIČE DEMONTOVÁNY A ZPĚT OSAZENY
 - KAPOTÁŽ ZTI A VZT ROZVODŮ POD STROPĚM BUDE DEMONTOVÁNA, BUDE PROVEDENO NOVĚ

LEGENDA HMOT

BOURANÉ KONSTRUKCE



Zodp.projektant:	Vypracoval:	Kreslil:	Tech.kontrola:		
Ing.arch.Josef Škůrek		Ing. D.Schmiedt	Alois Večeřa		
Kraj: Olomoucký	Místo: Šumperk, ul. Prievidzská, č.parc. 427	Dolní Tenecnice 764442		Formát:	8x4
Stavbník:	Město Šumperk, Nám. Míru 1, 787 01 Šumperk			Datum:	07/2020
Název stavby:	STAVEBNÍ ÚPRAVY SOCIÁLNÍCH ZAŘÍZENÍ MŠ Prievidzská Šumperk			Účet:	DSP
				Číslo zakázky:	
Obsah výkresu:	PAVILON A2 PŮDORYS 1NP- STAV, BOURANÉ KONSTRUKCE			Měřítko:	Číslo výkresu:
				1:50	D1.1.7