


PAVILON A2
PŮDORYS 2.NP- STAV, BOURANÉ KONSTRUKCE

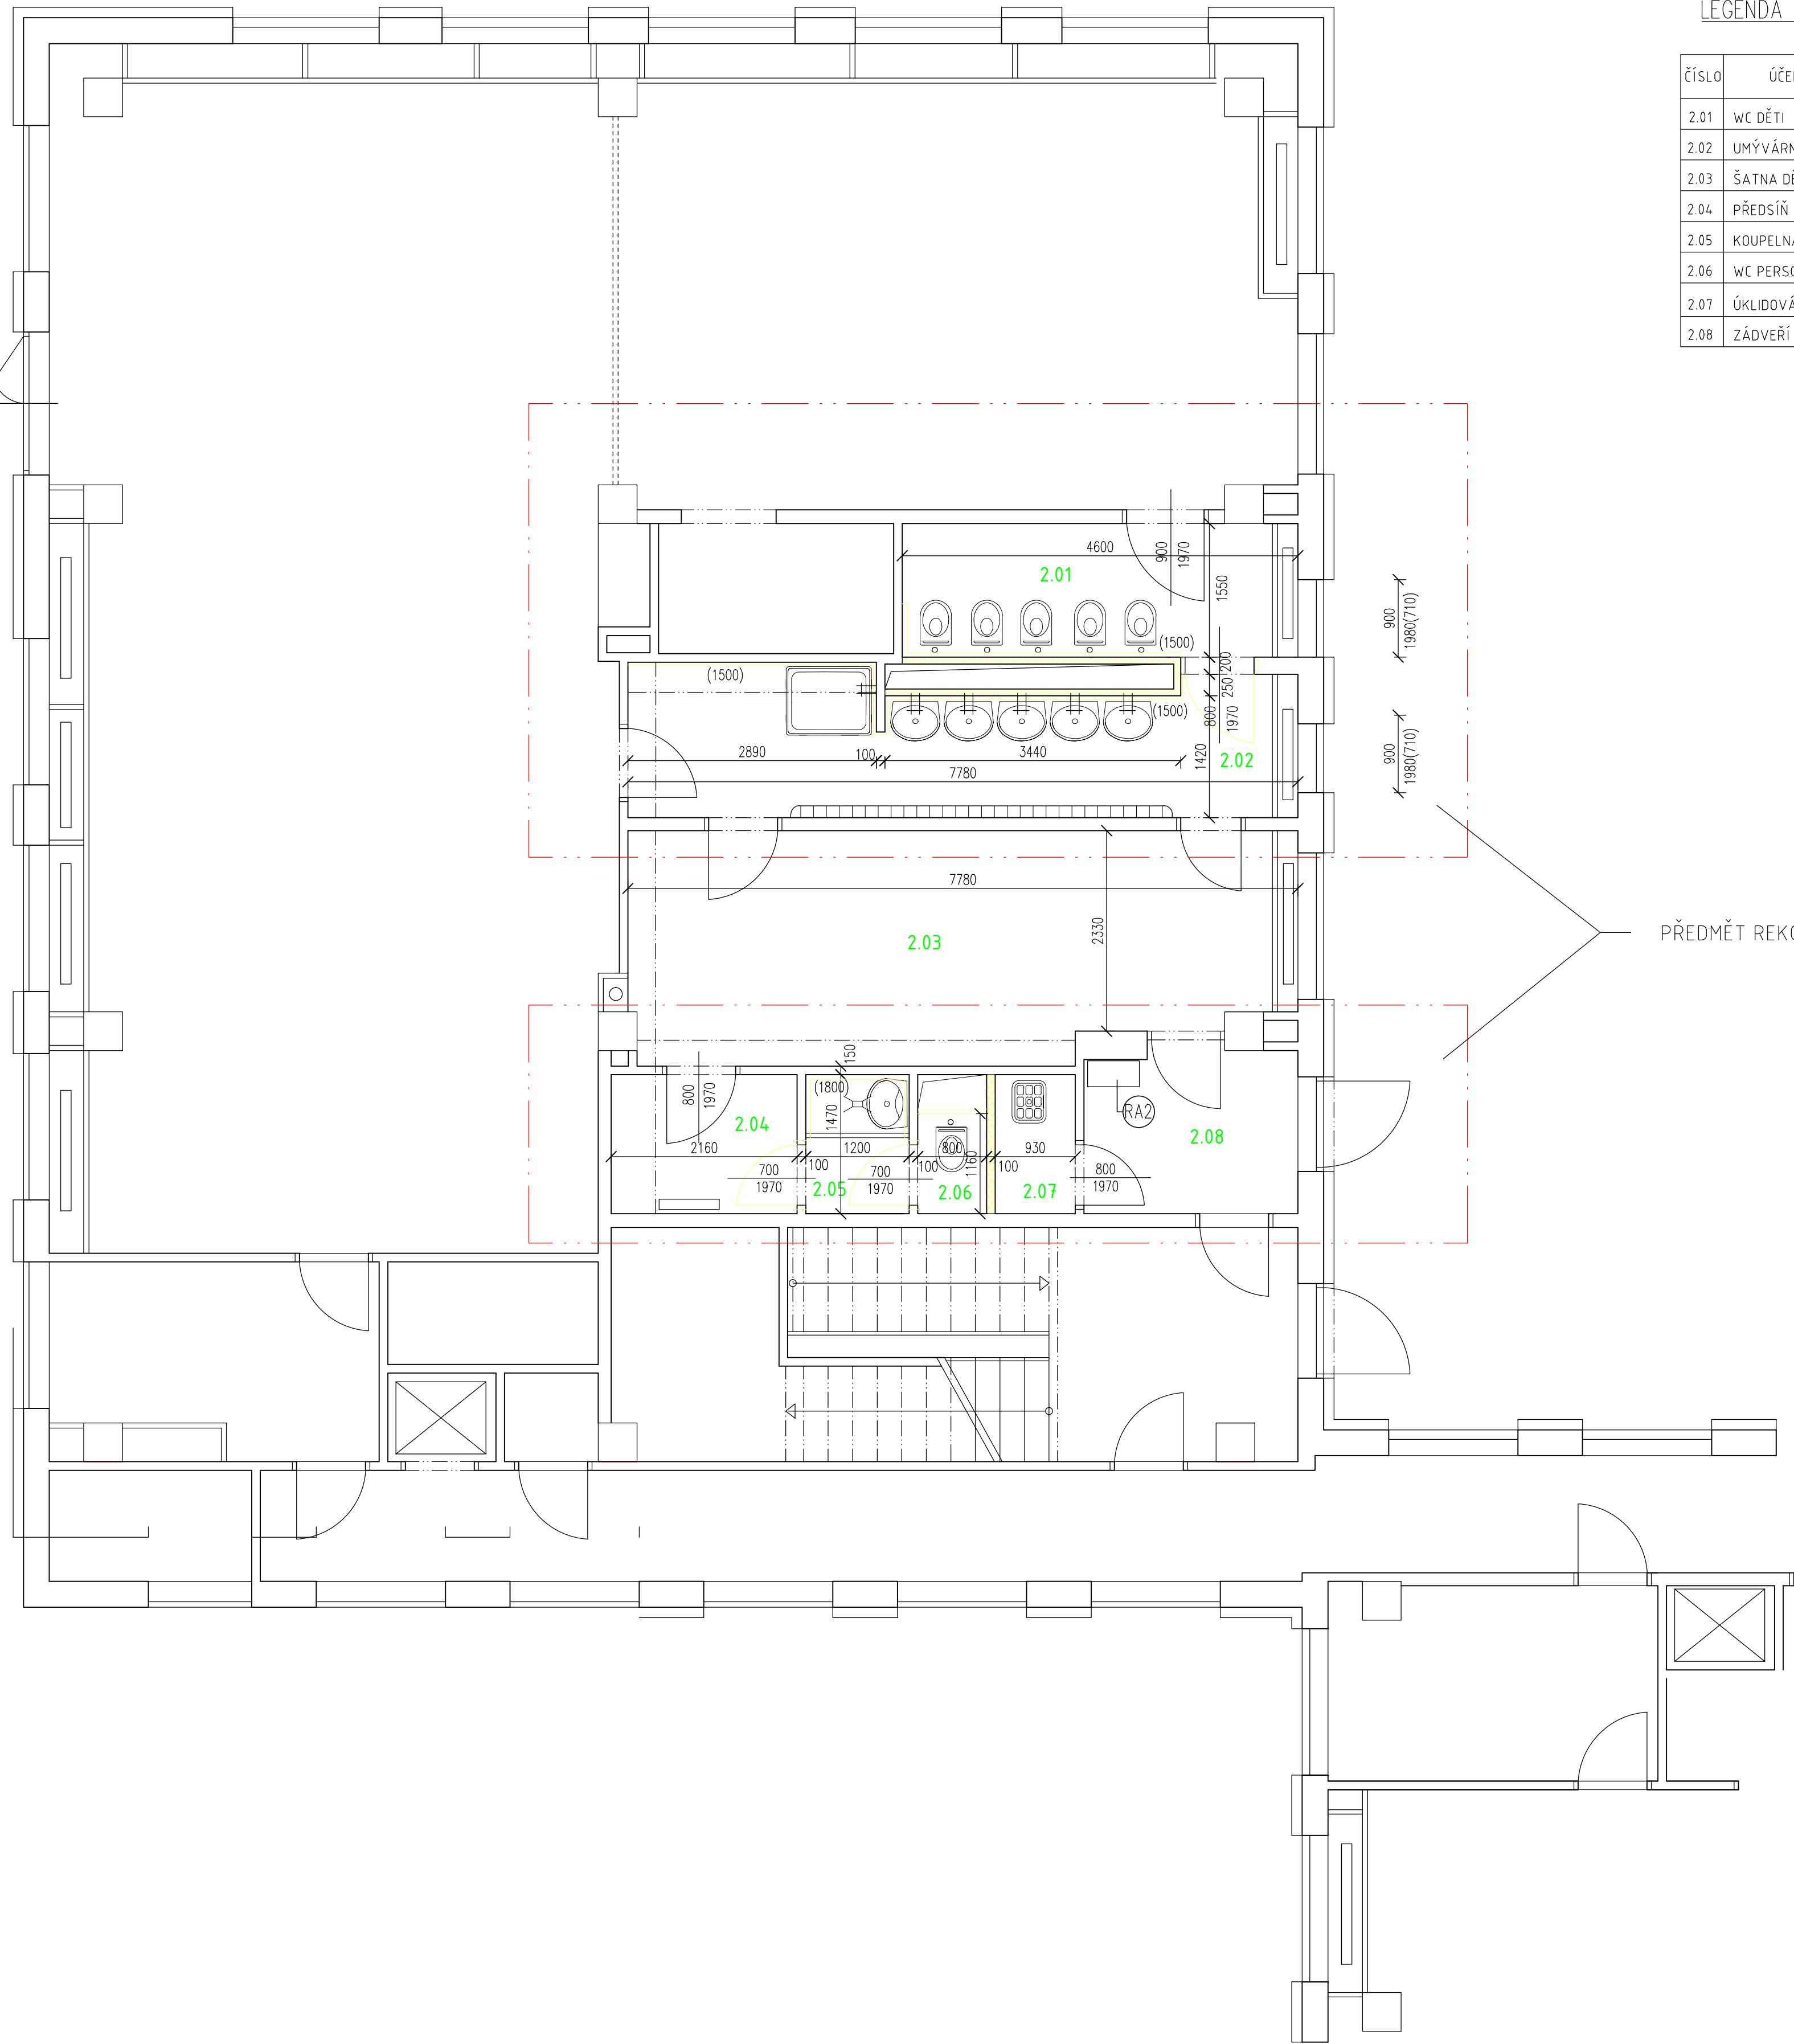

LEGENDA MÍSTNOSTÍ

ČÍSLO	ÚČEL MÍSTNOSTI	PLOCHA (m²)	POVRCHOVÉ ÚPRAVY		POZNÁMKA
			PODLAH	STĚN	
2.01	WC DĚTI	7,13	PVC LINO	KER.OBKŁAD v.1,5 m, ořadř MALBA	
2.02	UMÝVÁRNA DĚTI	12,43	PVC LINO	KER.OBKŁAD v.1,5 m, ořadř MALBA	
2.03	ŠATNA DĚTI	19,85	PVC LINO	VÁPENNÁ OMÍTKA, MALBA	
2.04	PŘEDSÍN WC PERSONÁL	3,18	PVC LINO	VÁPENNÁ OMÍTKA, MALBA	
2.05	KOUPELNA PERSONÁL	1,93	PVC LINO	KER.OBKŁAD v.1,8 m, ořadř MALBA	
2.06	WC PERSONÁL	1,29	PVC LINO	VÁPENNÁ OMÍTKA, MALBA	UMAKART. PŘÍČKA
2.07	ÚKLIDOVÁ KOMORA	1,37	PVC LINO	VÁPENNÁ OMÍTKA, MALBA	UMAKART. PŘÍČKA
2.08	ZÁDVEŘÍ	4,74	PVC LINO	VÁPENNÁ OMÍTKA, MALBA	

- 2.01
- VEŠKERÉ ZAŘIZOVACÍ PŘEDMĚTY BUDOU DEMONTOVÁNY
 - SANITÁRNÍ ZASTĚNY A OSTATNÍ DOPLŇKY KOMPLETNĚ DEMONTOVÁNY
 - DEMONTÁŽ SVÍTIDEL, EL. SPÍNAČŮ, VZT MŘÍŽEK
 - DEMONTÁŽ DVEŘNÍCH VÝPLNÍ VĚ. ŽÁRUBNÍ A KOVÁNÍ
 - DŘEVĚNÁ ZASTĚNA RADIÁTORU BUDE PŘED ST.PRACEMÍ DEMONTOVÁNA, REPASOVÁNA A ZPĚT OSAZENÁ
 - OKNO ZŮSTANE ZACHOVÁNO
 - BUDE PROVEDENO OŠKRÁBÁNÍ STÁV. MALEB
 - STÁV. OBKLADY A DLÁŽBY V CELÉM ROZSAHU VYBOURÁNY
 - VÝMĚNA ZTI ROZVODŮ
 - RADIÁTORY ZŮSTANOU ZACHOVÁNY, INFRAZÁŘÍČE DEMONTOVÁNY A ZPĚT OSAZENY

- 2.02
- VEŠKERÉ ZAŘIZOVACÍ PŘEDMĚTY BUDOU DEMONTOVÁNY
 - DEMONTÁŽ SUŠÁKŮ NA RUČNÍKY
 - DEMONTÁŽ SVÍTIDEL, EL. SPÍNAČŮ, VZT MŘÍŽEK
 - DEMONTÁŽ DVEŘNÍCH VÝPLNÍ VĚ. ŽÁRUBNÍ A KOVÁNÍ
 - DŘEVĚNÁ ZASTĚNA RADIÁTORU BUDE PŘED ST.PRACEMÍ DEMONTOVÁNA, REPASOVÁNA A ZPĚT OSAZENÁ
 - OKNO ZŮSTANE ZACHOVÁNO
 - BUDE PROVEDENO OŠKRÁBÁNÍ STÁV. MALEB
 - STÁV. OBKLADY A PVC PODLAHY V CELÉM ROZSAHU VYBOURÁNY
 - VÝMĚNA ZTI ROZVODŮ
 - RADIÁTORY ZŮSTANOU ZACHOVÁNY, INFRAZÁŘÍČE DEMONTOVÁNY A ZPĚT OSAZENY
 - KAPOTÁŽ ZTI A VZT ROZVODŮ POD STROPEM BUDE DEMONTOVÁNA, BUDE PROVEDENO NOVĚ

- 2.03
- DEMONTÁŽ SVÍTIDEL, EL. SPÍNAČŮ, VZT MŘÍŽEK
 - DEMONTÁŽ DVEŘNÍCH VÝPLNÍ VĚ. ŽÁRUBNÍ A KOVÁNÍ
 - DŘEVĚNÁ ZASTĚNA RADIÁTORU BUDE PŘED ST.PRACEMÍ DEMONTOVÁNA, REPASOVÁNA A ZPĚT OSAZENÁ
 - DVEŘE ZŮSTANOU ZACHOVÁNO
 - BUDE PROVEDENO OŠKRÁBÁNÍ STÁV. MALEB
 - KAPOTÁŽ ZTI A VZT ROZVODŮ POD STROPEM BUDE DEMONTOVÁNA, BUDE PROVEDENO NOVĚ

- 2.04
- VEŠKERÉ ZAŘIZOVACÍ PŘEDMĚTY BUDOU DEMONTOVÁNY
 - DEMONTÁŽ SVÍTIDEL, EL. SPÍNAČŮ, VZT MŘÍŽEK
 - DEMONTÁŽ DVEŘNÍCH VÝPLNÍ VĚ. ŽÁRUBNÍ A KOVÁNÍ
 - BUDE PROVEDENO OŠKRÁBÁNÍ STÁV. MALEB
 - STÁV. OBKLADY A PVC PODLAHY V CELÉM ROZSAHU VYBOURÁNY
 - VÝMĚNA ZTI ROZVODŮ
 - RADIÁTORY ZŮSTANOU ZACHOVÁNY, INFRAZÁŘÍČE DEMONTOVÁNY A ZPĚT OSAZENY
 - KAPOTÁŽ ZTI A VZT ROZVODŮ POD STROPEM BUDE DEMONTOVÁNA, BUDE PROVEDENO NOVĚ

- 2.05
- VEŠKERÉ ZAŘIZOVACÍ PŘEDMĚTY BUDOU DEMONTOVÁNY
 - DEMONTÁŽ SVÍTIDEL, EL. SPÍNAČŮ, VZT MŘÍŽEK
 - DEMONTÁŽ DVEŘNÍCH VÝPLNÍ VĚ. ŽÁRUBNÍ A KOVÁNÍ
 - BUDE PROVEDENO OŠKRÁBÁNÍ STÁV. MALEB
 - STÁV. OBKLADY A PVC PODLAHY V CELÉM ROZSAHU VYBOURÁNY
 - VÝMĚNA ZTI ROZVODŮ
 - RADIÁTORY ZŮSTANOU ZACHOVÁNY, INFRAZÁŘÍČE DEMONTOVÁNY A ZPĚT OSAZENY
 - KAPOTÁŽ ZTI A VZT ROZVODŮ POD STROPEM BUDE DEMONTOVÁNA, BUDE PROVEDENO NOVĚ

- 2.06
- VEŠKERÉ ZAŘIZOVACÍ PŘEDMĚTY BUDOU DEMONTOVÁNY
 - DEMONTÁŽ SVÍTIDEL, EL. SPÍNAČŮ, VZT MŘÍŽEK
 - DEMONTÁŽ DVEŘNÍCH VÝPLNÍ VĚ. ŽÁRUBNÍ A KOVÁNÍ
 - BUDE PROVEDENO OŠKRÁBÁNÍ STÁV. MALEB
 - STÁV. OBKLADY A PVC PODLAHY V CELÉM ROZSAHU VYBOURÁNY
 - VÝMĚNA ZTI ROZVODŮ
 - RADIÁTORY ZŮSTANOU ZACHOVÁNY, INFRAZÁŘÍČE DEMONTOVÁNY A ZPĚT OSAZENY
 - KAPOTÁŽ ZTI A VZT ROZVODŮ POD STROPEM BUDE DEMONTOVÁNA, BUDE PROVEDENO NOVĚ

- 2.07
- VEŠKERÉ ZAŘIZOVACÍ PŘEDMĚTY BUDOU DEMONTOVÁNY
 - DEMONTÁŽ SVÍTIDEL, EL. SPÍNAČŮ, VZT MŘÍŽEK
 - DEMONTÁŽ DVEŘNÍCH VÝPLNÍ VĚ. ŽÁRUBNÍ A KOVÁNÍ
 - BUDE PROVEDENO OŠKRÁBÁNÍ STÁV. MALEB
 - STÁV. OBKLADY A PVC PODLAHY V CELÉM ROZSAHU VYBOURÁNY
 - VÝMĚNA ZTI ROZVODŮ
 - RADIÁTORY ZŮSTANOU ZACHOVÁNY, INFRAZÁŘÍČE DEMONTOVÁNY A ZPĚT OSAZENY
 - KAPOTÁŽ ZTI A VZT ROZVODŮ POD STROPEM BUDE DEMONTOVÁNA, BUDE PROVEDENO NOVĚ

- 2.08
- VEŠKERÉ ZAŘIZOVACÍ PŘEDMĚTY BUDOU DEMONTOVÁNY
 - DEMONTÁŽ SVÍTIDEL, EL. SPÍNAČŮ, VZT MŘÍŽEK
 - DEMONTÁŽ DVEŘNÍCH VÝPLNÍ VĚ. ŽÁRUBNÍ A KOVÁNÍ
 - BUDE PROVEDENO OŠKRÁBÁNÍ STÁV. MALEB
 - STÁV. OBKLADY A PVC PODLAHY V CELÉM ROZSAHU VYBOURÁNY
 - VÝMĚNA ZTI ROZVODŮ
 - RADIÁTORY ZŮSTANOU ZACHOVÁNY, INFRAZÁŘÍČE DEMONTOVÁNY A ZPĚT OSAZENY
 - KAPOTÁŽ ZTI A VZT ROZVODŮ POD STROPEM BUDE DEMONTOVÁNA, BUDE PROVEDENO NOVĚ

LEGENDA HMOT

BOURANÉ KONSTRUKCE



Zodp.projektant:	Vypracoval:	Kreslil:	Tech.kontrola:				
Ing.arch.Josef Štůrek		Ing.D.Schmedt	Alois Večeřa				
Kraj:	Město:	Dolní Tenecice 764442		Formát:	8x4		
Stavebník:	Město Šumperk, Nám. Míru 1, 787 01 Šumperk			Datum:	07/2020		
Název stavby:	STAVEBNÍ ÚPRAVY SOCIÁLNÍCH ZAŘÍZENÍ MŠ Prievidzská Šumperk			Účel:	DSP		
				Číslo zakázky			
Obsah výkresu:				PÁVILON A2 PŮDORYS 2 NP- STAV, BOURANÉ KONSTRUKCE		Měřítko:	Číslo výkresu:
						1:50	D1.18