
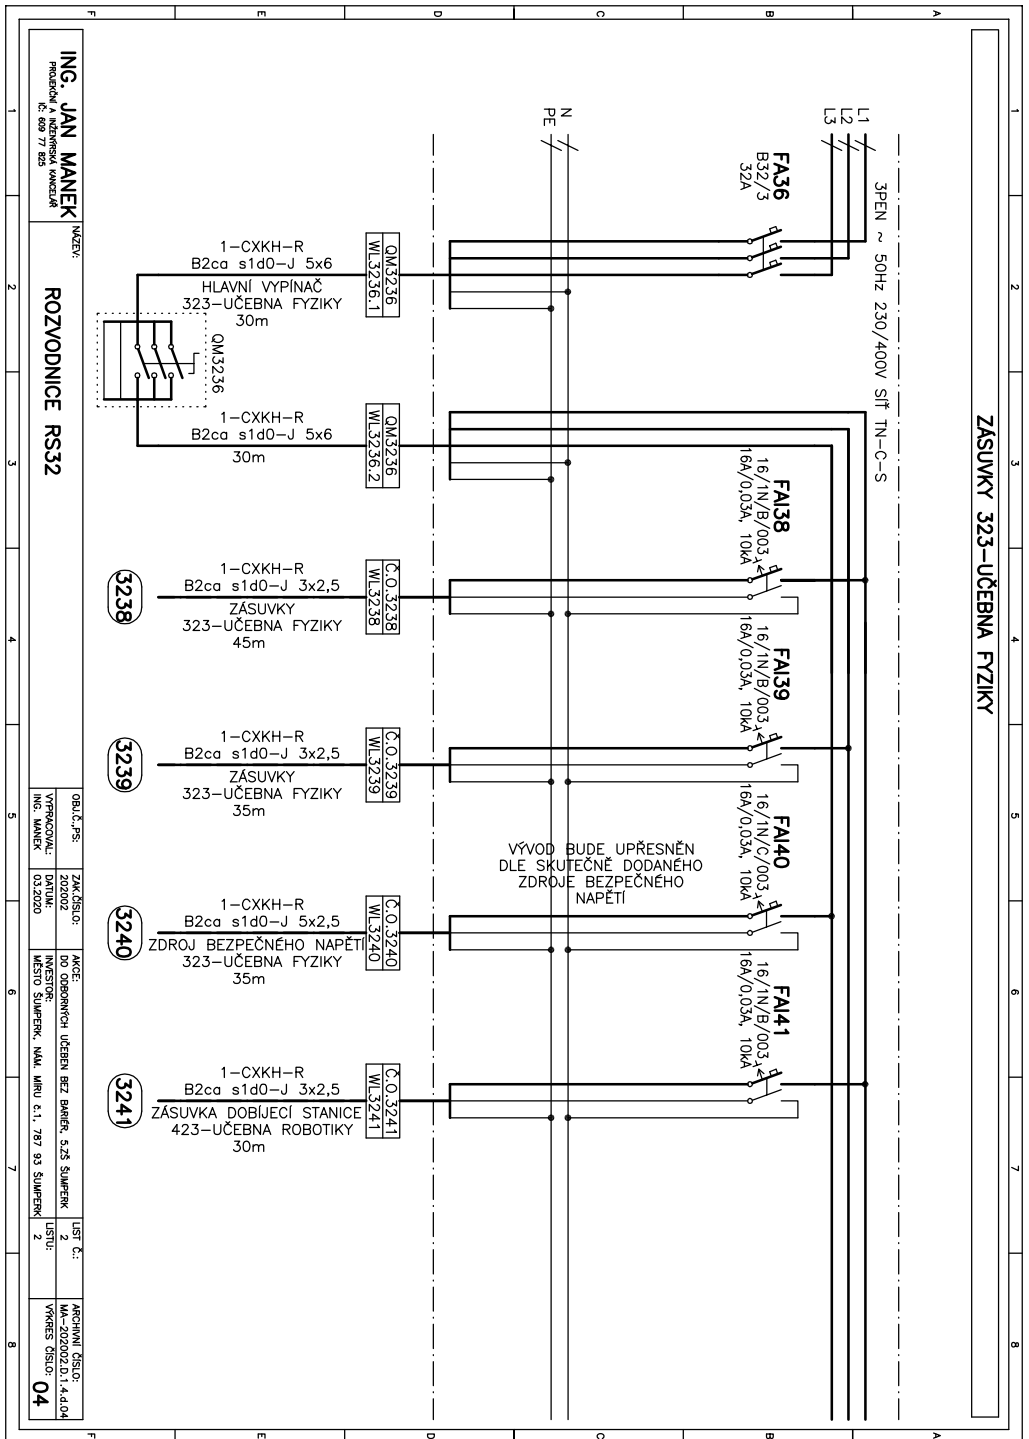
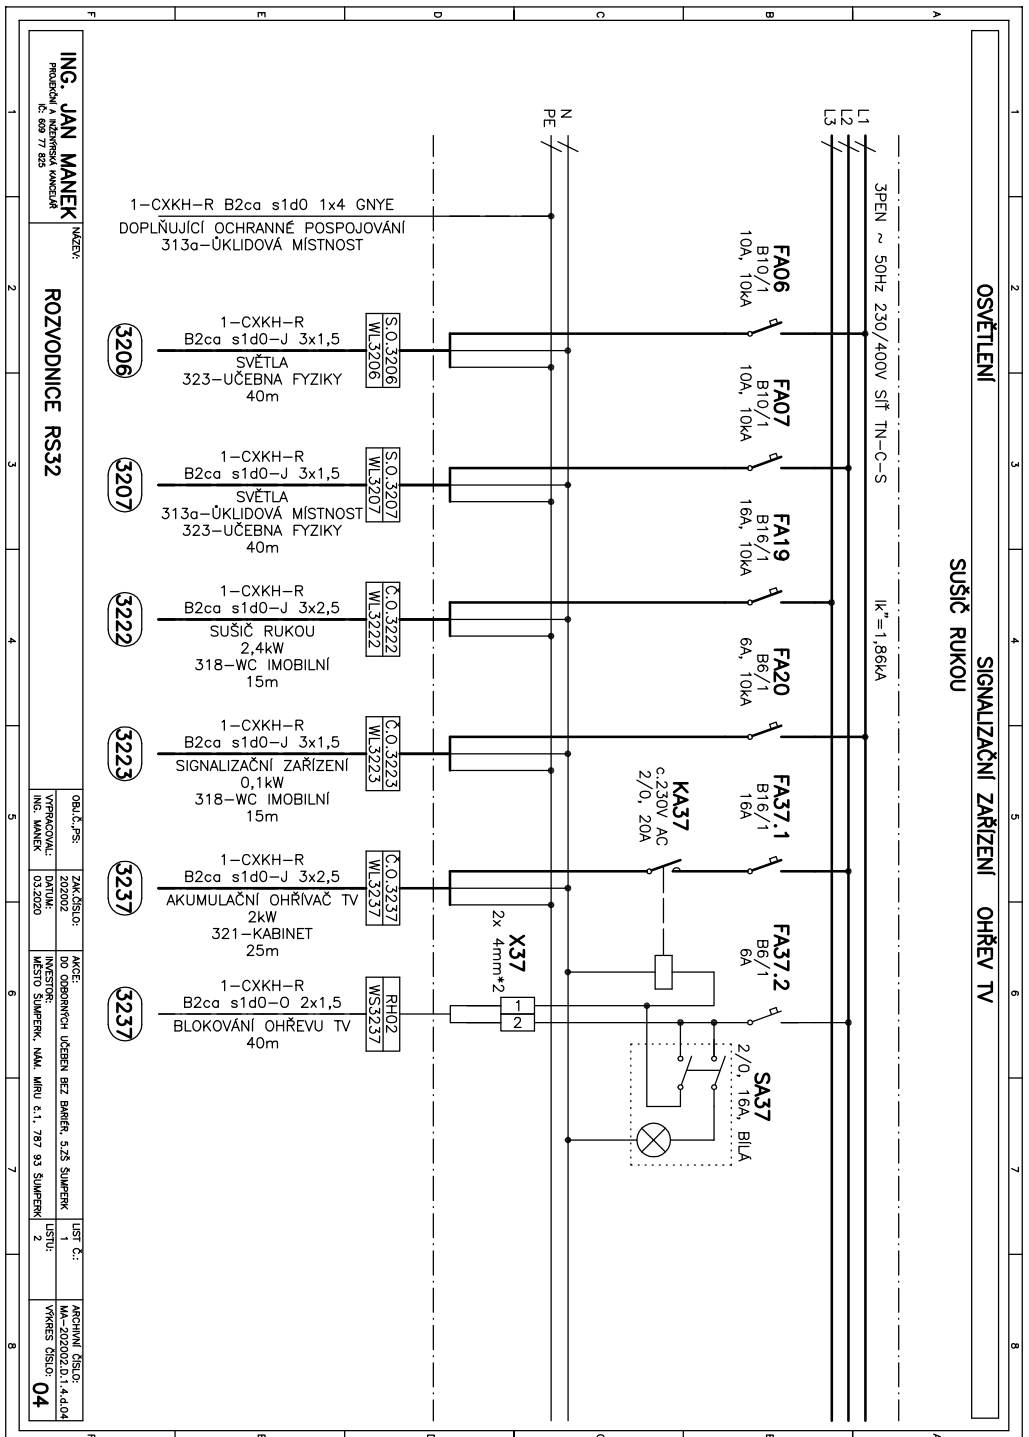


ELEKTROINSTALACE 3.NP UČEBNOVÝ PAVILON

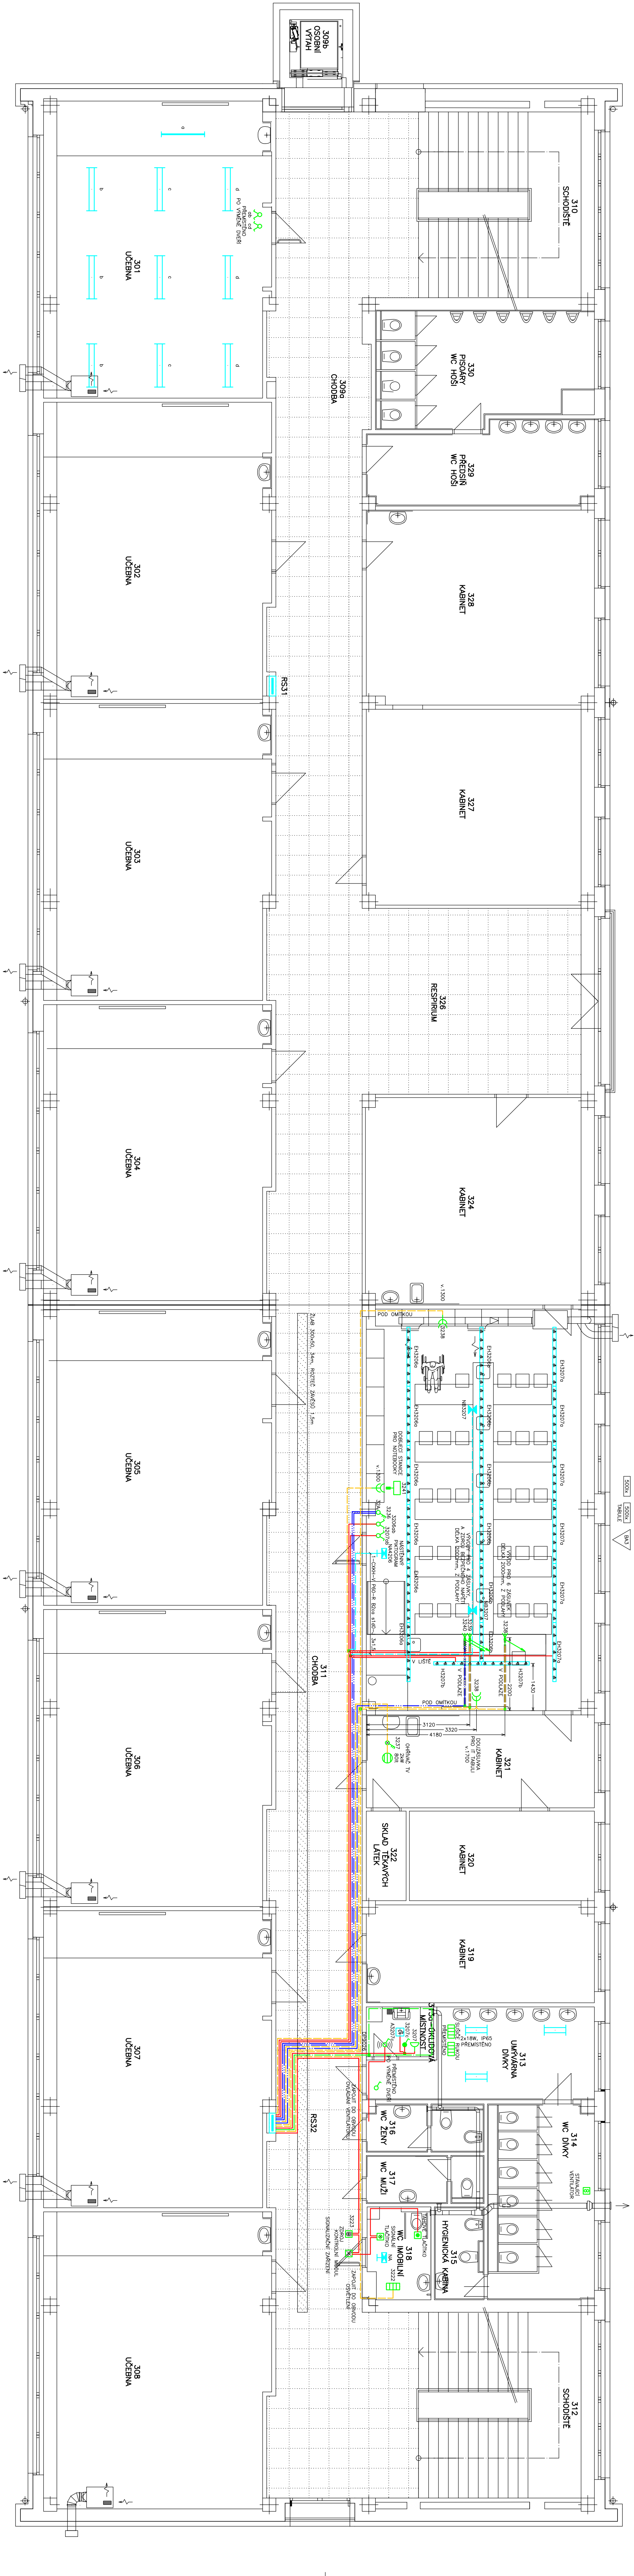

ROZVODNÁ SOUSTAVA 3PN ~ 50Hz 230/400V SÍŤ TN-C-S
OCHRANA AUTOMATICKÝM ODPOJENÍM OD ZDROJE V SÍŤI TN
CHRANIČÍ A DOPLNJUCÍM OCHRANNÝM POSPOJOVÁNÍM

VYPRACOVAL	ING. JAN MANEK	KONTROLOVAL	ODP.PROJ.STAVBY
ING. JAN MANEK	ING. JAN MANEK	PROJEKCI A INŽENÝRSKÁ KANCELAR	
OBEC:	ŠUMPERK	KRAJ:	OLOMOUCKÝ
INVESTOR:	MĚSTO ŠUMPERK, NÁM. MÍRU č.1, 787 93 ŠUMPERK	E-MAIL:	jan.manea@elektronika.cz
STAVBA:	DO ODBORNÝCH UČEBEN BEZ BARIÉR	TEL.:	+ 420 777 866 406
DO ODBORNÝCH UČEBEN BEZ BARIÉR		FORNAT	10A0x440
5.2 TECHNICKÁ PROJEKCE STAVEB		DATUM	04.2020
OBJEKT:	D.1.4.9 – ZABÝVÁNÍ ŠUMPERKOU ELEKTROINSTALACE	PROJEKTOVÝ PROJEKT	
PROJEKT:	D.1.4.9 – ZABÝVÁNÍ ŠUMPERKOU ELEKTROINSTALACE	ARCH.ČÍSLO	MA-202002.01.4.04
OBŠAH VÝKRESU:		ZK.ČÍSLO	202002
		MĚŘITVO:	OSLO VÝKRESU:
			1:75
			04