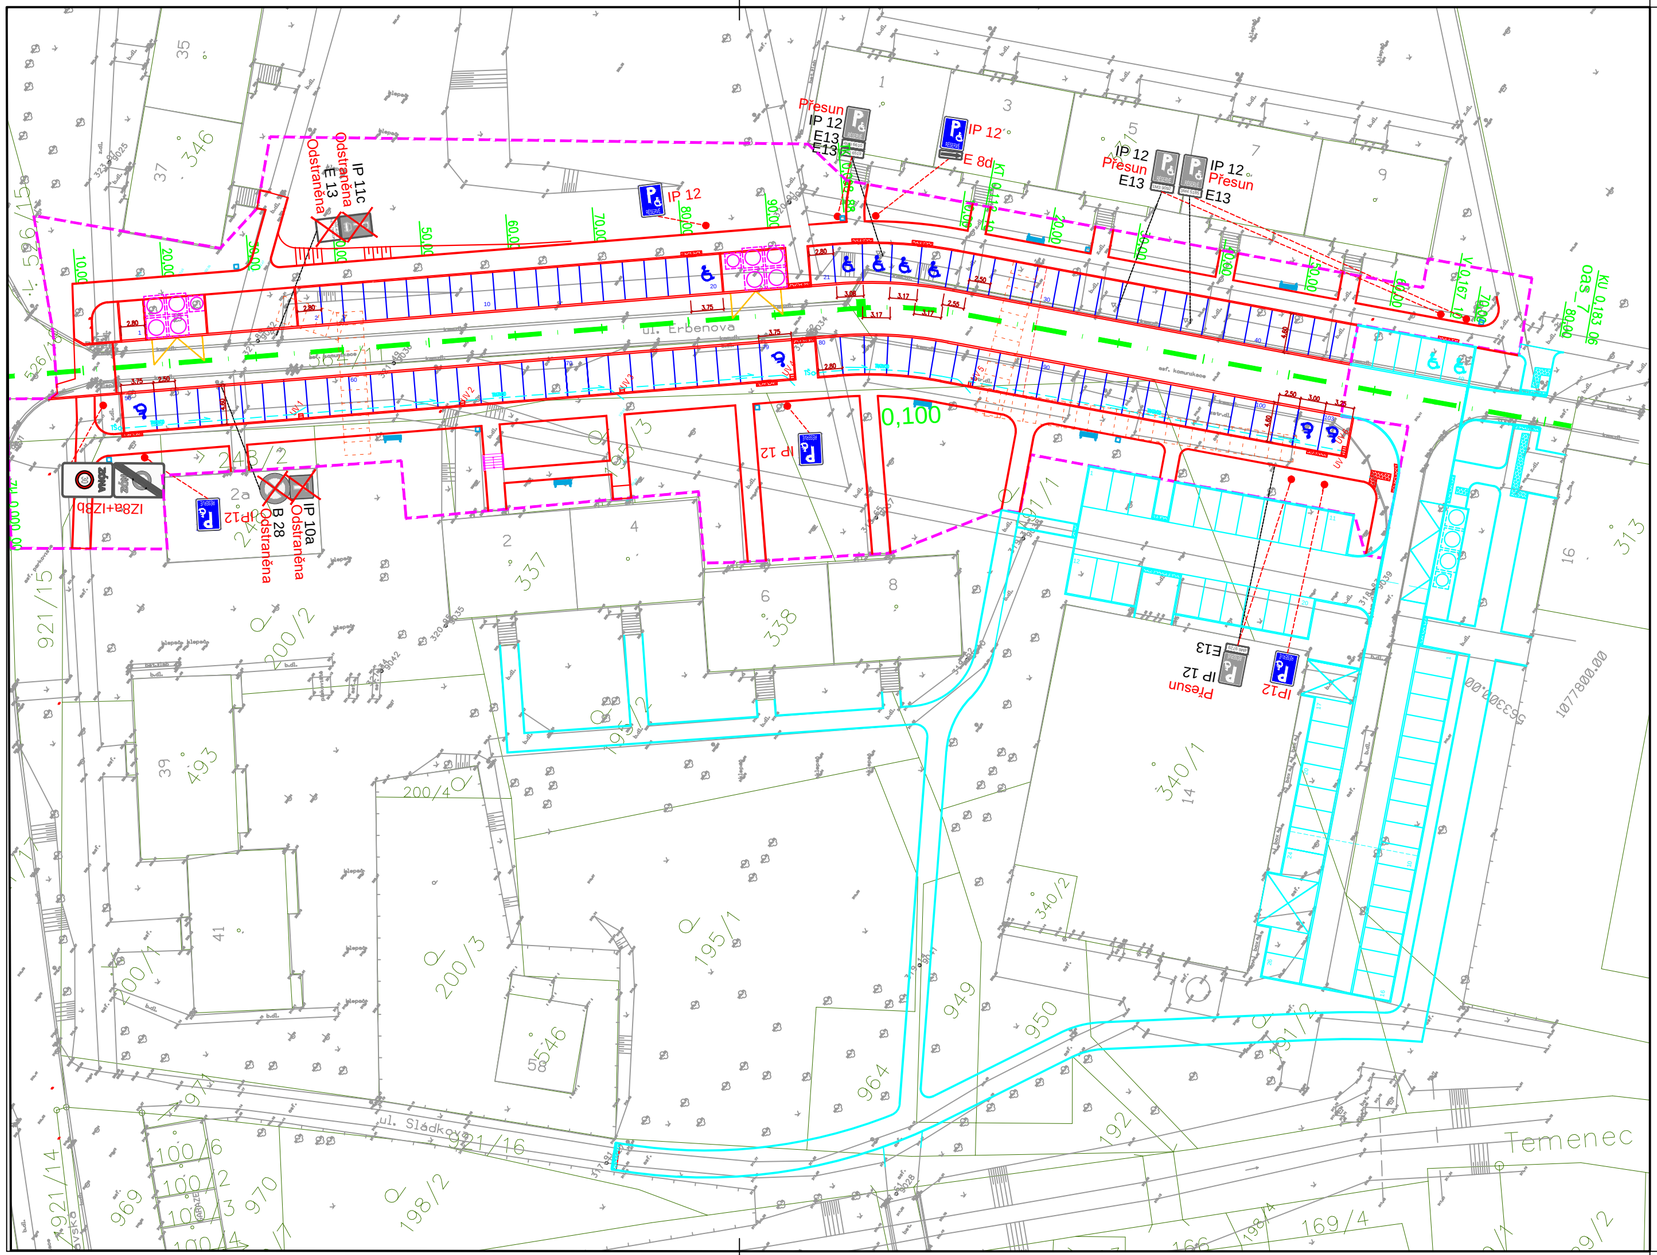
ul. Erbenova
ul. Sládkova
Temenec
IP 12
Přesun
E13
IP 12
E 8d
IP 11c
Odstraněna
E 13
IP 10a
B 28
IZ8a+IZ8b
0,100
IP12
Přesun
IP 12
E13
IP 12
Přesun
E13
IP 12
Přesun
E13
IP 12
E 8d
IP 12
IP 12
IP 12