


SCHÉMA ZAPOJENÍ SKR

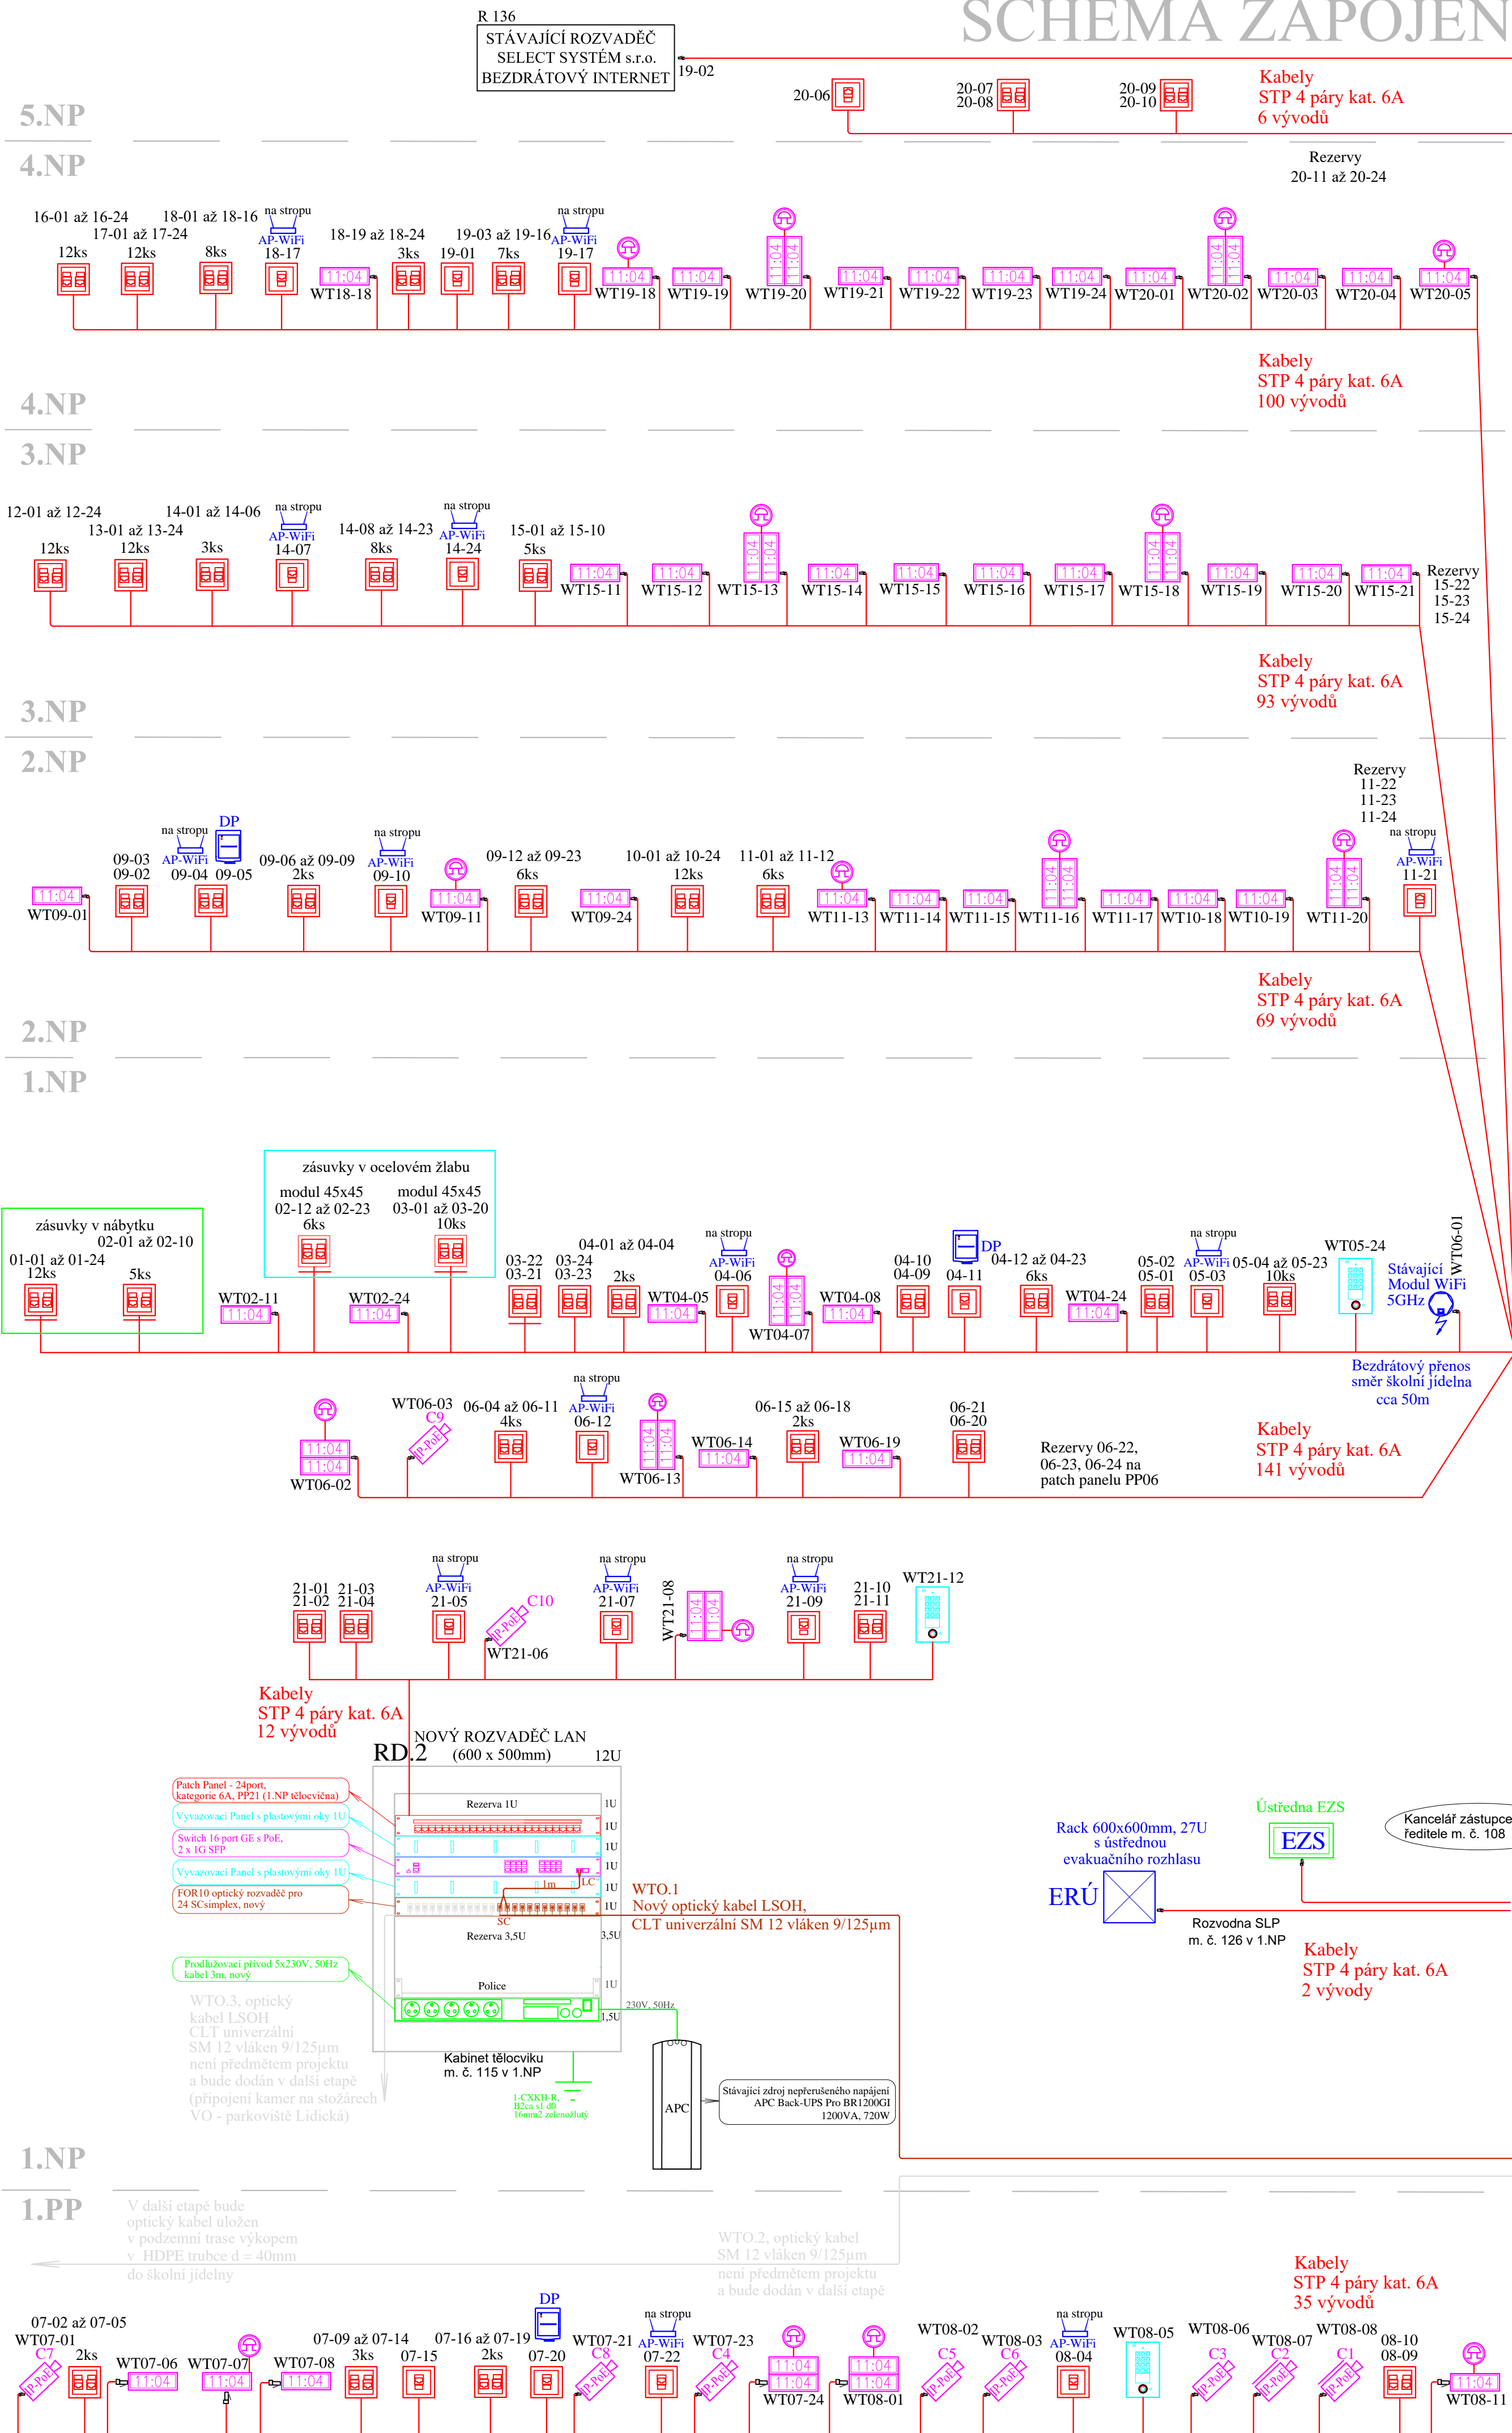

5.NP

4.NP



4.NP

3.NP















3.NP

2.NP




LEGENDA CCTV:


- C1  IP PoE kamera vnější
- C3  IP PoE kamera vnitřní

LEGENDA SKR:

-  Jednoduchá zásuvka 1xRJ45 pro data nebo telefon, kategorie 6A, montáž na povrch
-  Dvojzásuvka 2xRJ45 pro data a telefony, kategorie 6A, montáž na povrch
-  Dvojzásuvka 2xRJ45 pro data a telefony, kategorie 6A, montáž pod povrch do zdi, žlabu nebo nábytku
-  Datová zásuvka 1xRJ45 pro Acces Point Wi-Fi, montáž na povrch AP-WiFi
-  Kabelový vývod STP 4páry, kategorie 6A s konektorem RJ45 male
-  Stávající dataprojektor - DP
-  Kabel STP 4páry, kategorie 6A
-  Dvojzásuvka 2xRJ45 pro data a telefony, kategorie 6A, modul 45x45 do kabelového kanálu
-  IP PoE hovorové tablo s kamerou
IP vrátník
-  Přívod státních linek Telefonica O2
-  Stávající telefonní kabel venkovní
-  Stávající telefonní kabel vnitřní
-  Krabice KO125 odbočná se svorkovnicí a víčkem (propojení telefonních linek)
-  Nový telefonní kabel 10 x 2 x 0,5 vnitřní (B2ca s1 d0)

LEGENDA JČ:

- | | | |
|------|---|--|
| 12ks |  | Dvustranné čítyštné interiérové digitálne hodiny
výška číslic 100mm, číselnosť na vzdialenosť 40m, synchronizácia NTP,
napájanie PoE, príkon 14VA, rozmery (Š x V x H) 510 x 169 x 78 mm |
| 40ks |  | Jednostranné čítyštné interiérové digitálne hodiny s vestavbeným piezozvonom,
výška číslic 100mm, číselnosť na vzdialenosť 40m, synchronizácia NTP,
napájanie PoE, príkon 7VA, rozmery (Š x V x H) 510 x 169 x 39 mm |
| 18ks |  | Výkonný zvonek s motorovým pohonom, napájecí napätí 12 V=, spotreba 100 mA,
hlasitosť 95dB /1m, d = 152 mm x hl. 63 mm |

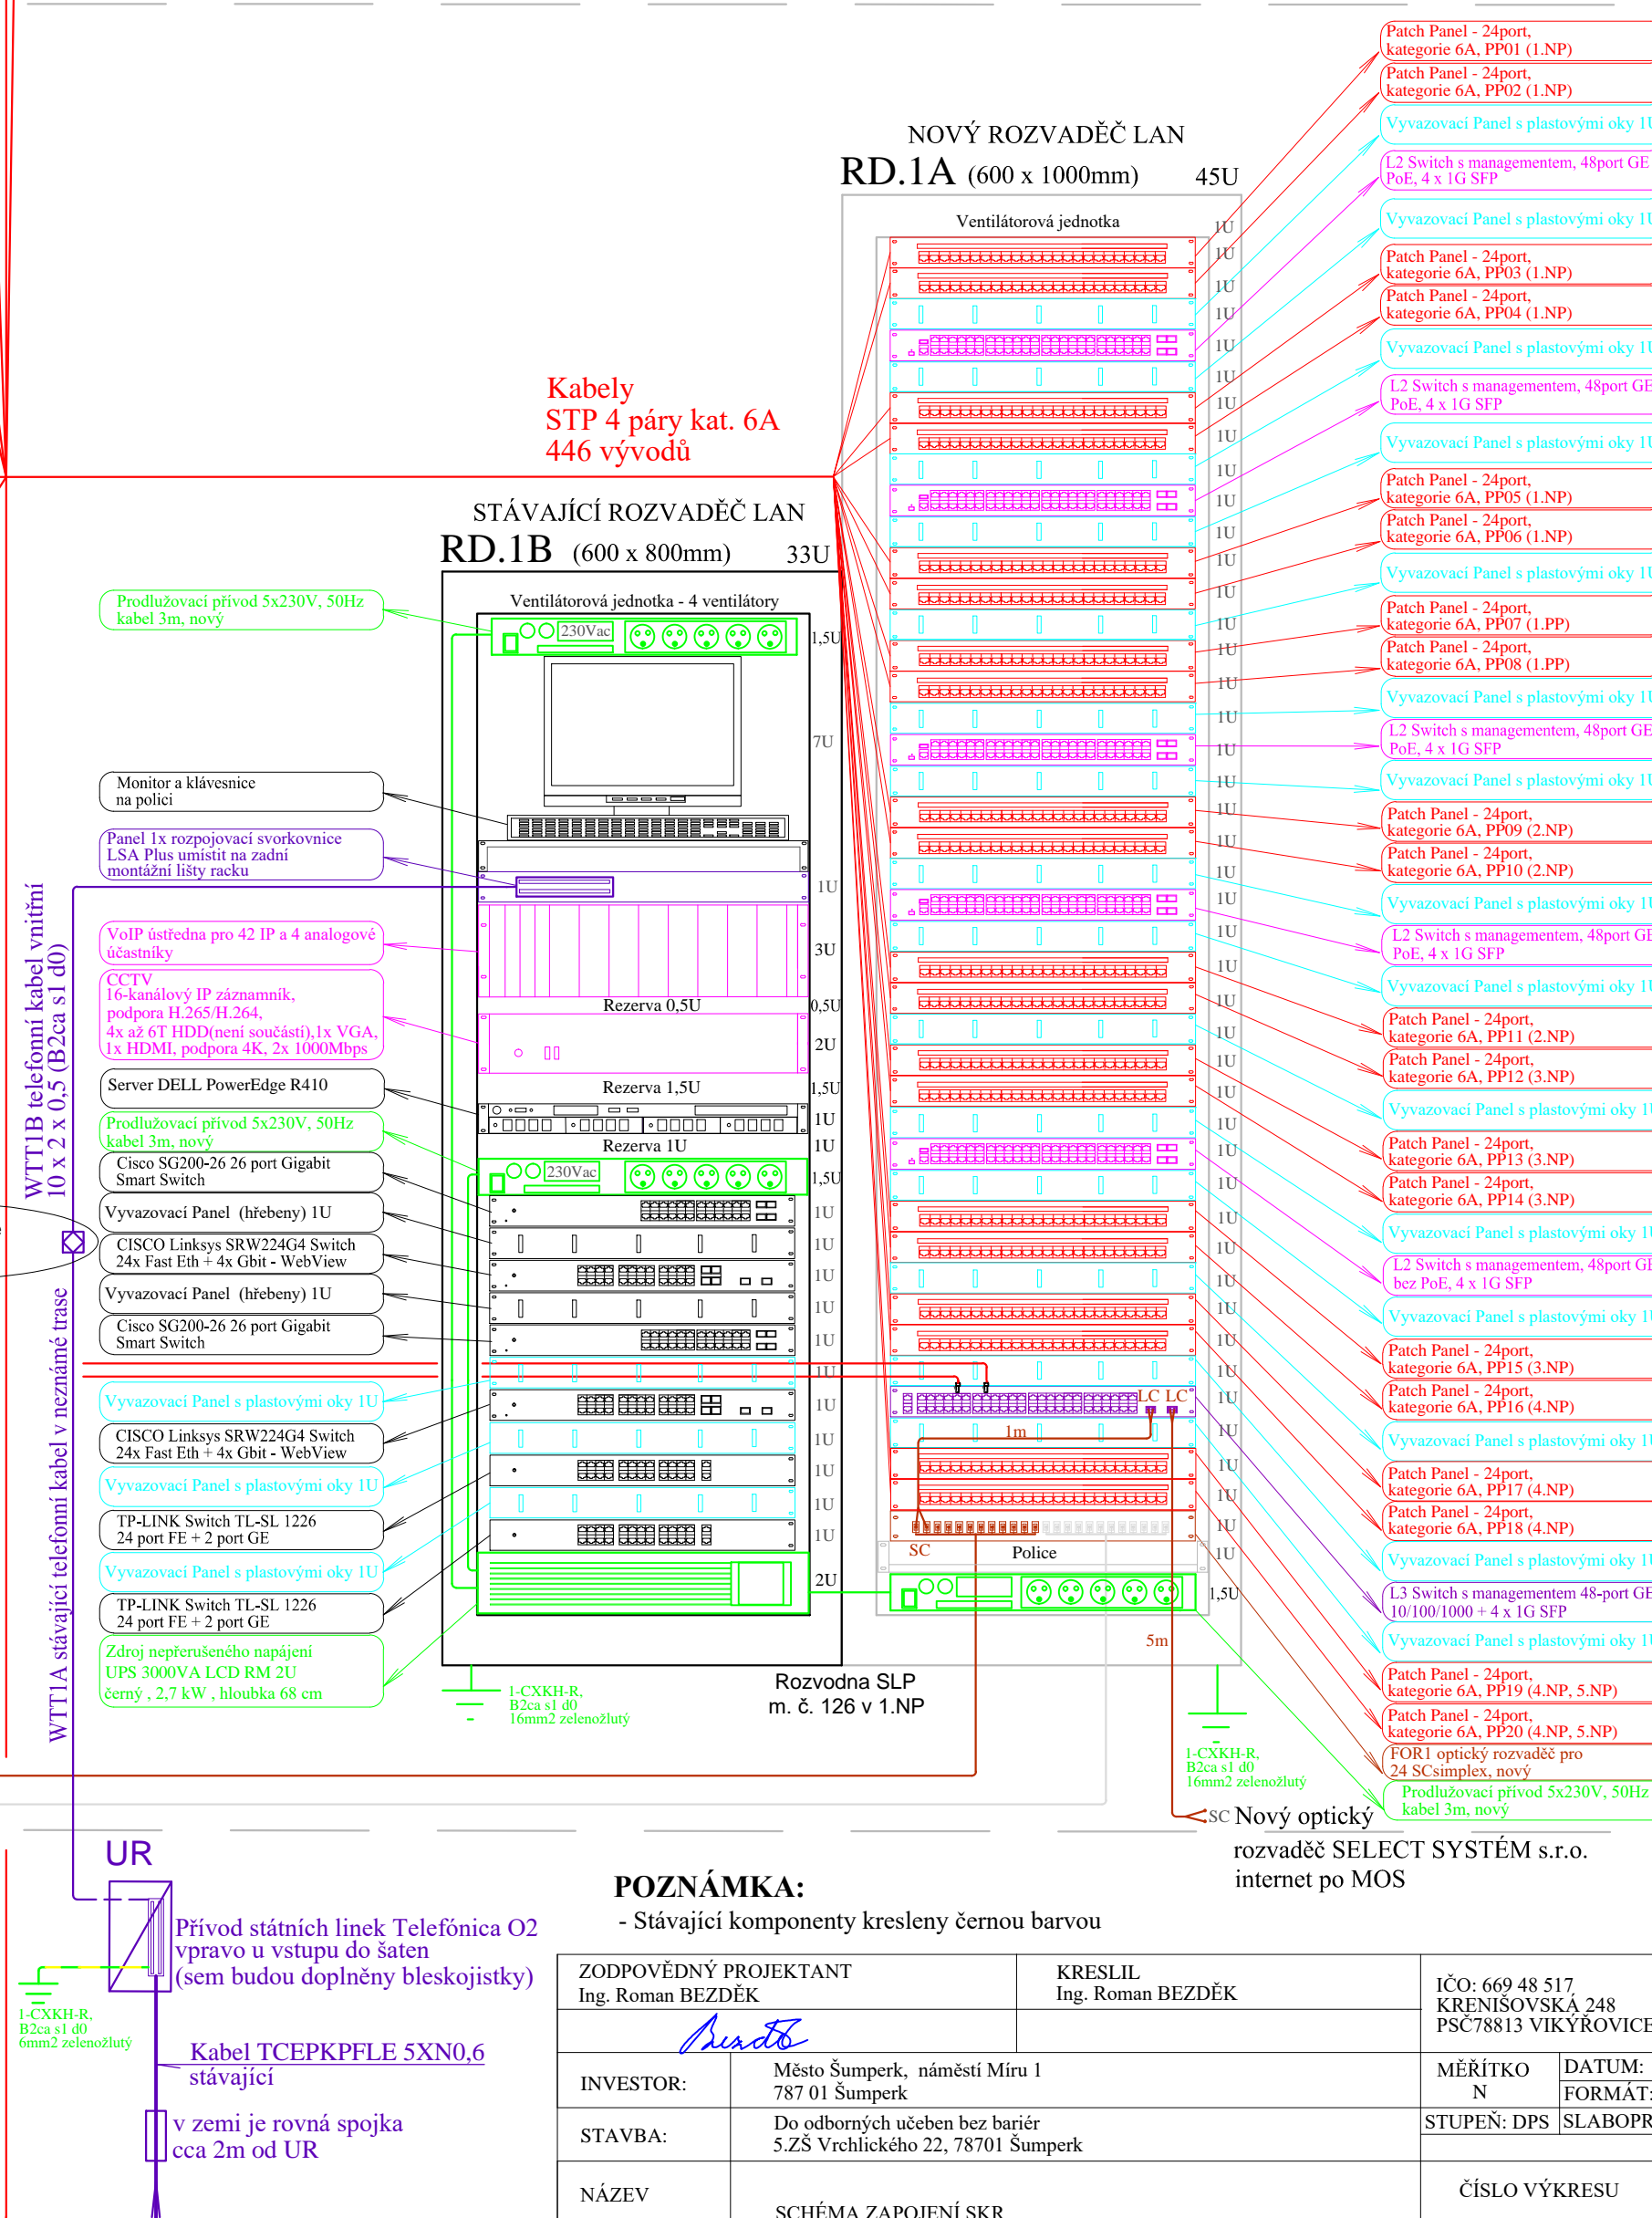

2.NP

1.NP

1.NP

1.PP