

REVITALIZACE PARKU CIHELNA V ŠUMPERKU

ATELIÉR KÖNIG / WWW.ZAHRADNIARCHITEKTI.EU / 2019

SITUACE V KM - OSTATNÍ ÚPRAVY

M 1 : 600

LEGENDA

mlatový chodník

jezíčko/mokřad

terénní úpravy (plocha lučního trávníku)

lavičky, přírodní kmen


program naučné stezky / tabule

elektrické vedení nadzemní

vodovodní řad/přípojka

kanalizační stoka/přípojka

ochranné pásmo VHO

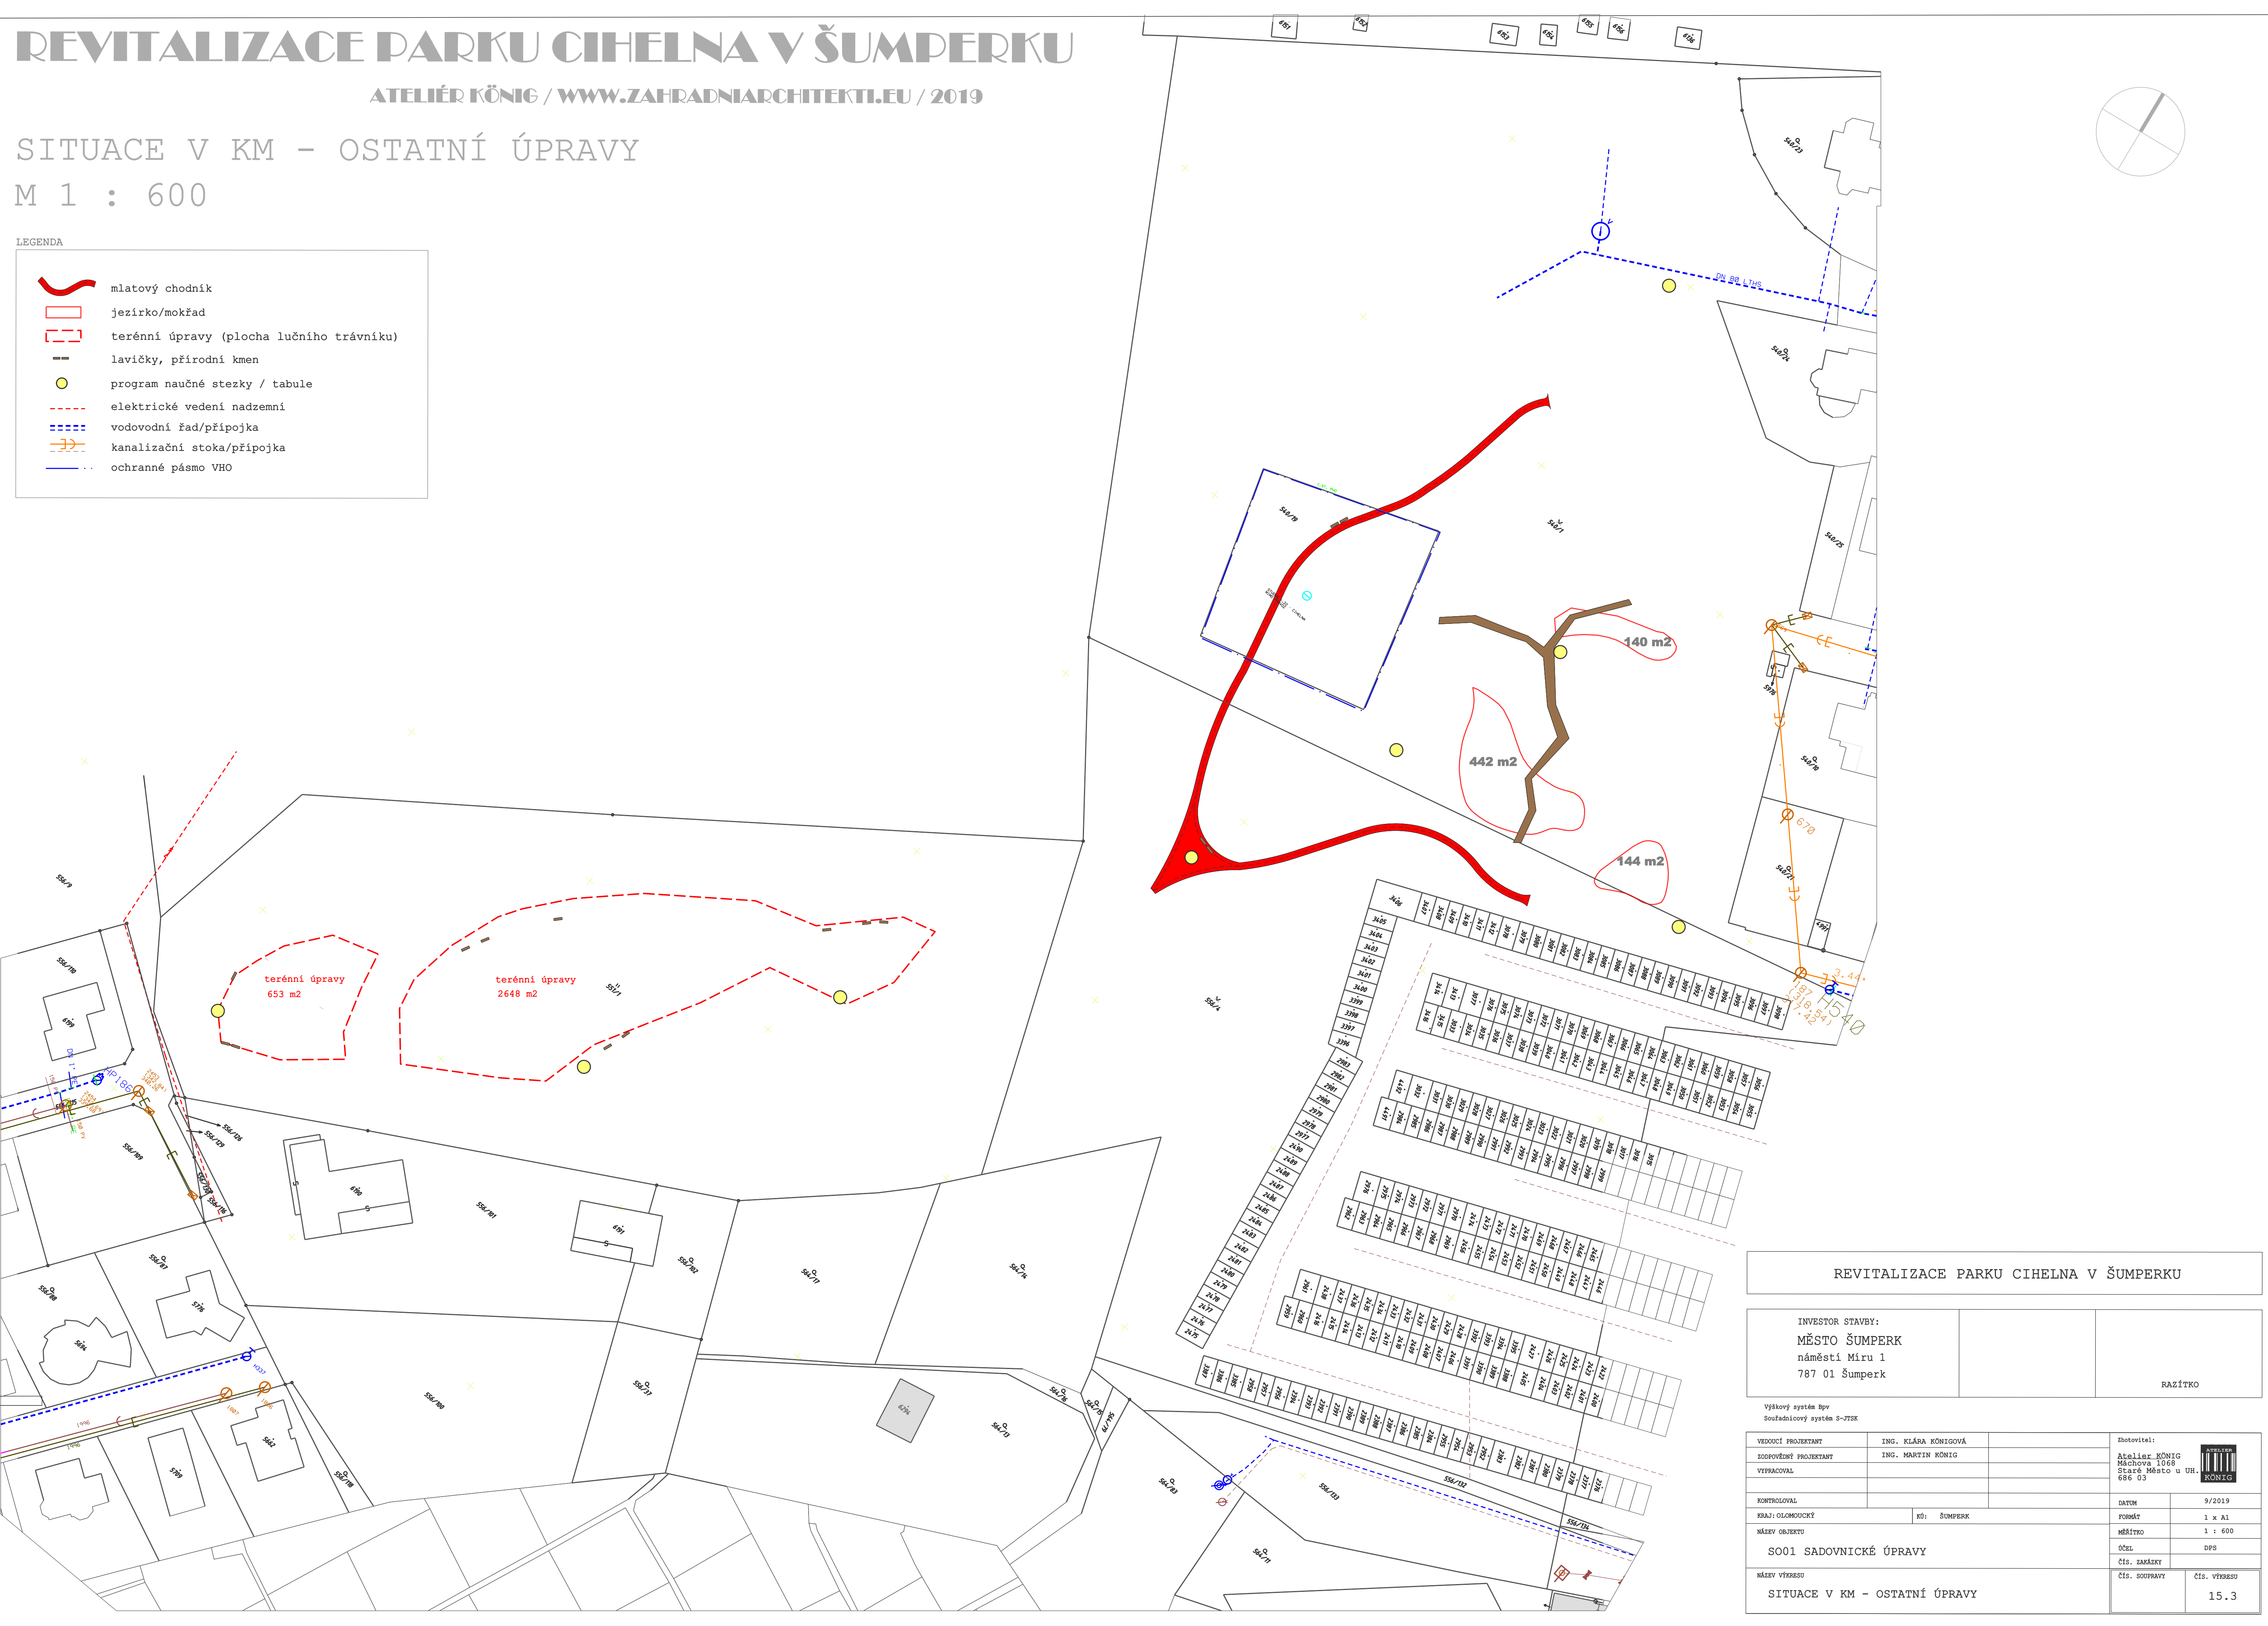

REVITALIZACE PARKU CIHELNA V ŠUMPERKU

INVESTOR STAVBY: MĚSTO ŠUMPERK náměstí Míru 1 787 01 Šumperk	RAZÍTKO
---	---------

Výškový systém BpV Souřadnicový systém S-JTSK		Zhotovitel: Atelier KÖNIG Machova 1068 Staré Město u UH. 686 03	
VEDOUcí PROJEKTANT	ING. KLÁRA KÖNIGOVÁ	DATUM	9/2019
ZODPOVĚdný PROJEKTANT	ING. MARTIN KÖNIG		
VYPRACOVAL		FORMÁT	1 x A1
KONTROLOVAL		MĚŘÍTKO	1 : 600
KRAJ: OLOMOUCKÝ	ŘÍ: ŠUMPERK	ČÍSLO	DPS
NÁZEV OBJEKTU	S001 SADOVNICKÉ ÚPRAVY		ČÍSLO ZAKÁZKY
NÁZEV VÝKRESU	SITUACE V KM - OSTATNÍ ÚPRAVY		ČÍSLO SOUPRAVY
			15.3