

REVITALIZACE PARKU CIHELNA V ŠUMPERKU

ATELIÉR KÖNIG / WWW.ZAHRADNIAARCHITEKTI.EU / 2019

ODSTRANĚNÍ NEVHODNÝCH DŘEVIN, PĚSTEBNÍ OPATŘENÍ M 1:600

LEGENDA

stromy

1 - stromy velmi hodnotné

2 - stromy nadprůměrně hodnotné

3 - stromy průměrně hodnotné

4 - stromy podprůměrně hodnotné

5 - stromy velmi málo hodnotné

keře :

1 - keře velmi hodnotné

2 - keře průměrně hodnotné

3 - keře velmi málo hodnotné

26


číselné označení soliterního stromu

K 2

číselné označení soliterního keře

SK1

skupina keřů

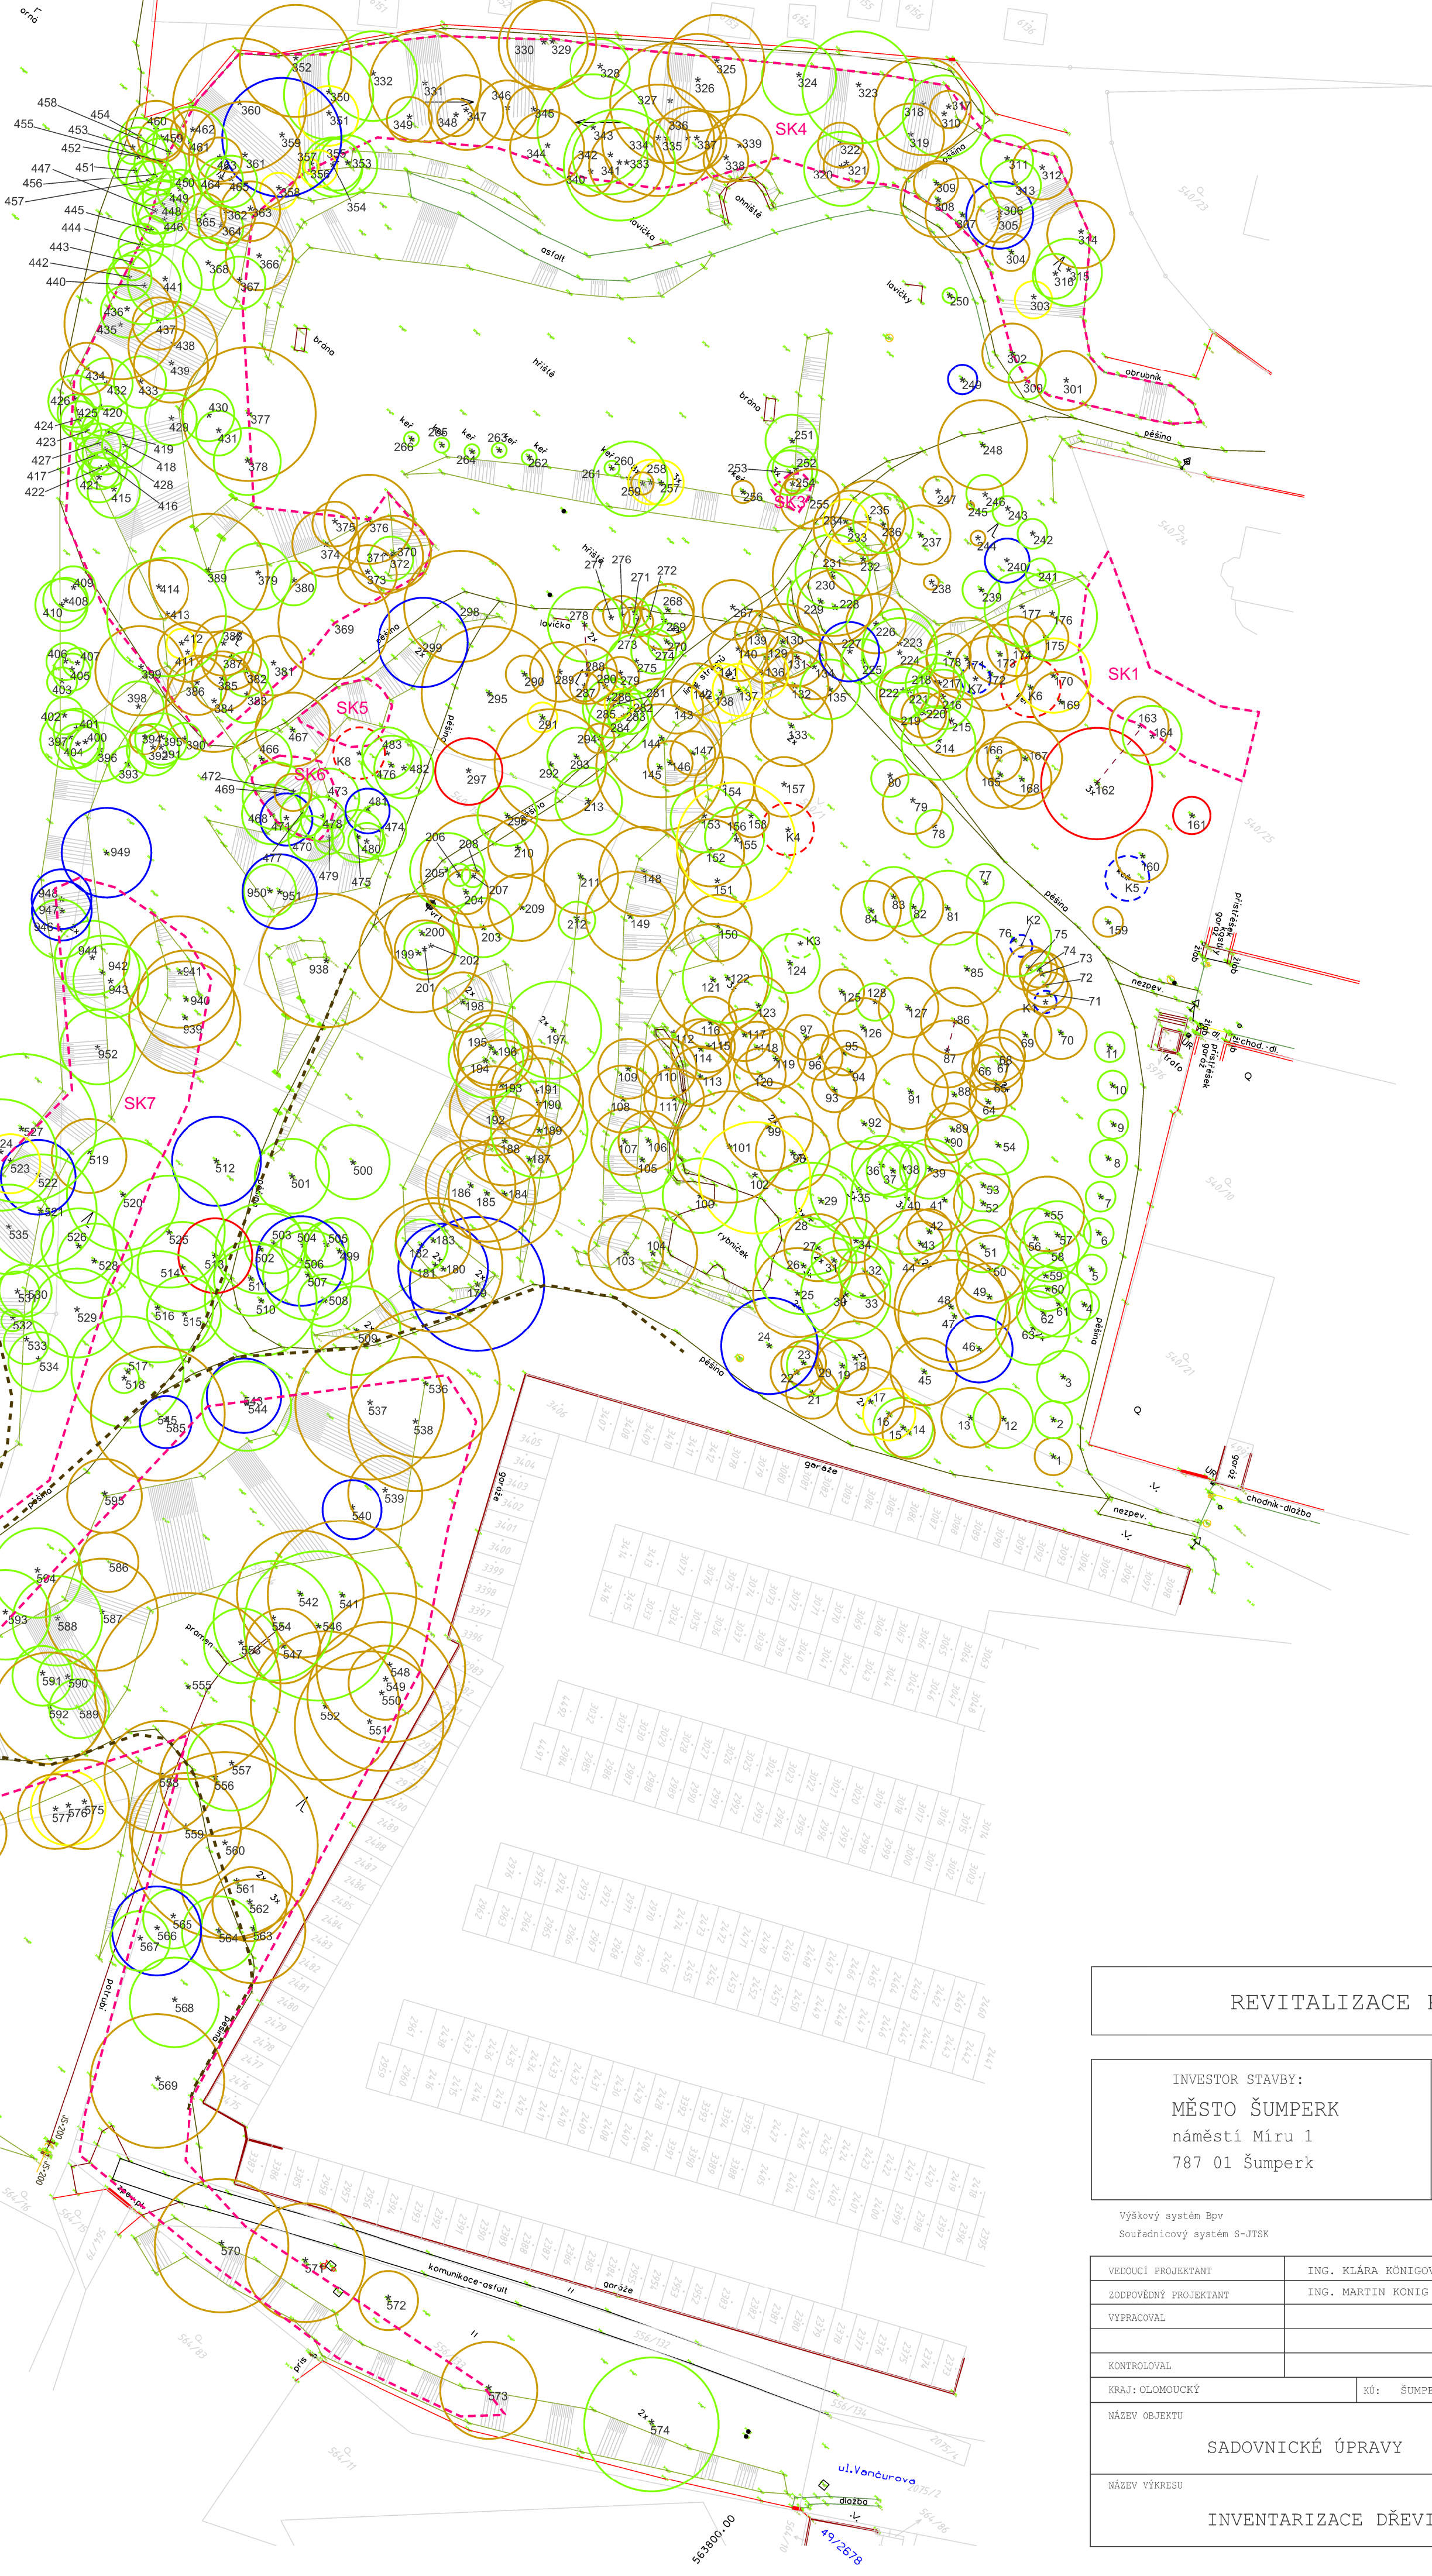

REVITALIZACE PARKU CIHELNA V ŠUMPERKU			
INVESTOR STAVBY: MĚSTO ŠUMPERK náměstí Míru 1 787 01 Šumperk		RAŽÍTKO	
Výškový systém BpV Souřadnicový systém S-JTSK			
VEDOUcí PROJEKTANT	ING. KLARA KONIGOVA	<div>Shotovitel:</div> <div>Atelier KONIG Machova 1068 Staré Město u Uh. 686 03</div> <div></div>	
ZODPOVĚDĚJ. PROJEKTANT	ING. MARTIN KONIG		
VYPRACOVAL			
KONTROLOVAL		DATUM 9/2019	
KRAJ: OLOMOUCKÝ	KČ: ŠUMPERK	FORMÁT	1 x A1
NÁZEV OBJEKTU		MĚŘÍTKO	1 : 600
SADOVNICKÉ ÚPRAVY		ÚČEL	DPS
NÁZEV VÝKRESU		ČÍS. ŽAKETY	
INVENTARIZACE DŘEVIN		ČÍS. SOUPRAVY	ČÍS. VÝKRESU
			15.1