


DETAIL D2; M 1:5

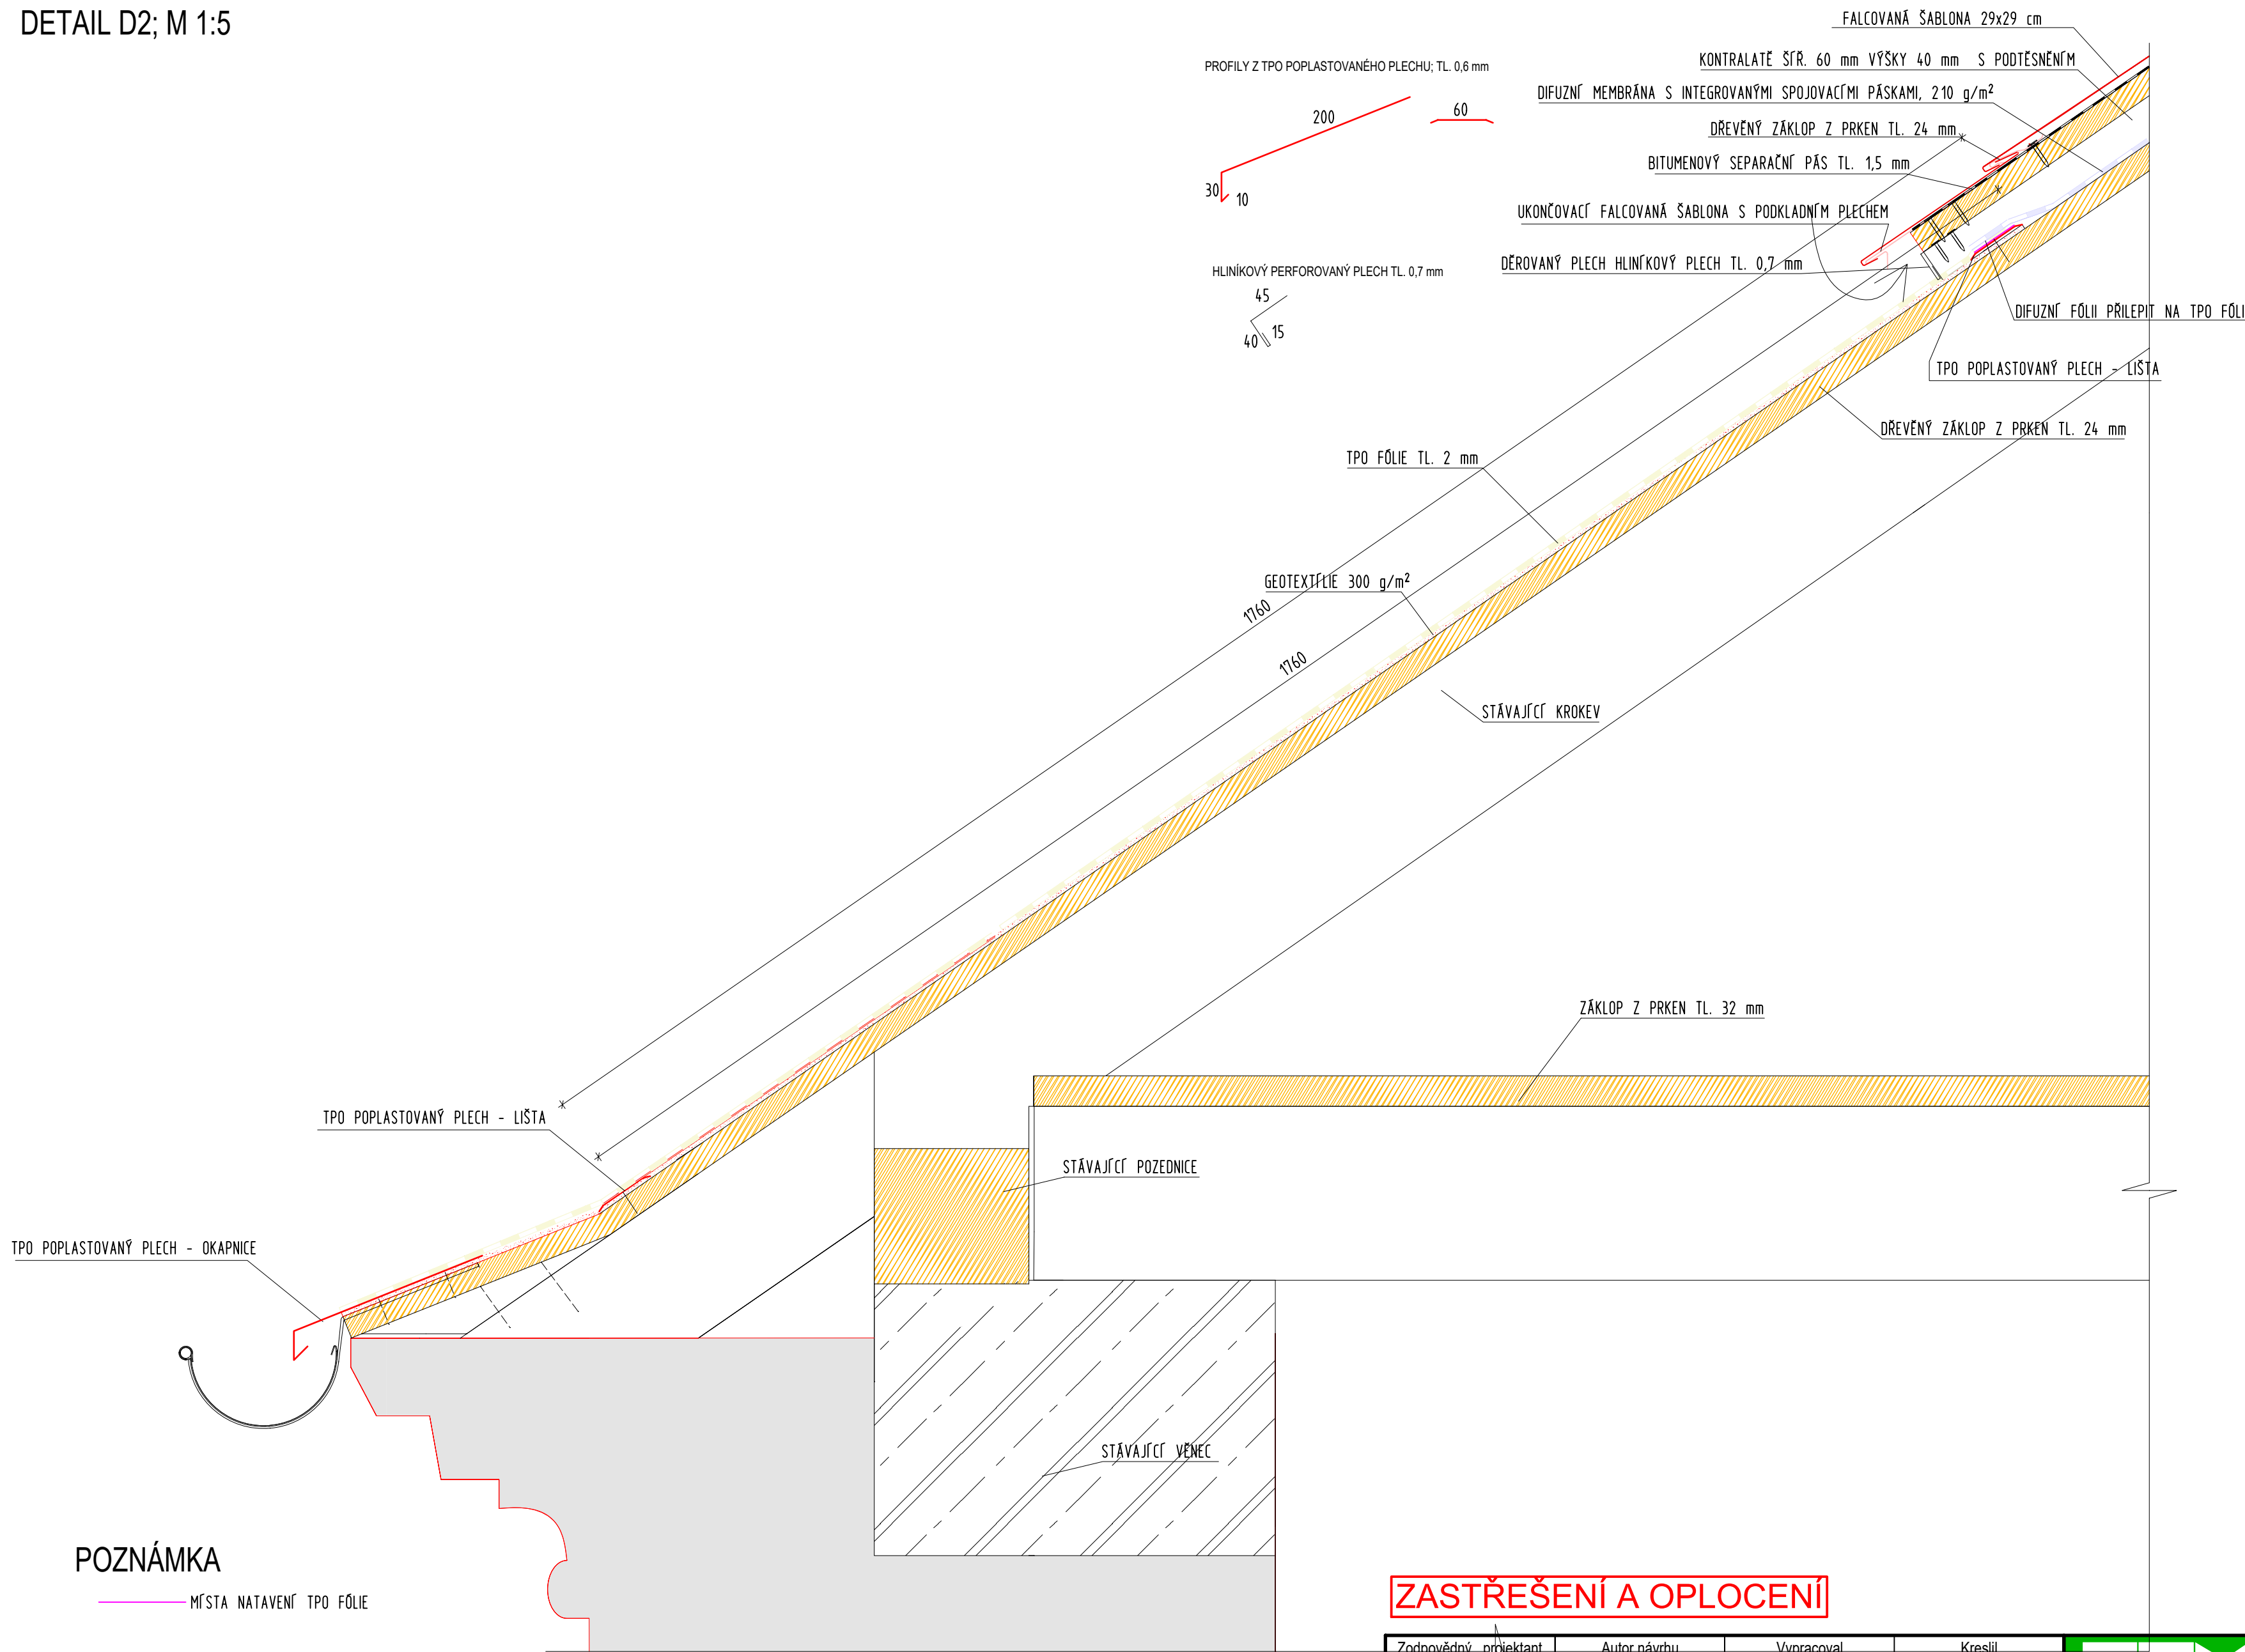

POZNÁMKA

— MÍSTO NATAVENÍ TPO FÓLIE

POZNÁMKA

-TPO FÓLIE BUDE PROVEDENA KOLMO NA PRKNA ZÁKLOPU

-KOTVENÍ BUDE PROVEDENO V PŘEZÍCH FÓLIE

ZASTŘEŠENÍ A OPLOCENÍ

Zodpovědný projektant	Autor návrhu	Vypracoval	Kreslil
Ing. Jiří Frys	Ing. Martin Bank	Ing. Martin Bank	Ing. Martin Bank
Kraj: Olomoucký		Městský úřad: Šumperk	
Investor: Město Šumperk nám. Míru 364/1, 787 01 Šumperk			
Stavba: EXPOZICE TEXTILNICTVÍ - KLAPPEROTHOVA MANUFAKTURA ŠUMPERK Přístavba, vestavba a stavební úpravy budovy Gen. Svobody 70/29, Šumperk			
Specializace: D.1.1 architektonicko - stavební řešení			
Název výkresu: DETAIL D2 - MEZISTŘEŠNÍ ŽLAB			

<b>FRYS</b> STAVEBNÍ PROJEKCE <small>Ing. Frys - Stavební projekce Lambrova 12, 787 01 Šumperk, Tel: 583 210 000, frys@frys.cz</small>	
Formát	6A4
Měřítko	1:5
Datum	3/2021
Účel	DPS
Číslo zakázky	19_46e
Číslo výkresu:	Číslo paré:
<b>D 18b</b>	