

LEGENDA MÍSTNOSTÍ: 1.NP			
OZN.	NÁZEV MÍSTNOSTI	PLOCHA [m²]	SVĚTLÁ VÝŠKA
101	ZÁDVĚŘÍ	4,31	2500
102	ŠATNA	19,41	2500
103	UMÝVÁRNA	12,24	2500
104	KLOZETY	8,42	2500
105	HERNA / LEHÁRNA	74,25	2800
106	PRACOVNA	55,13	2800
107	SKLAD LEHÁTEK	2,81	2500
108	SKLAD HRAČEK	3,12	2500
109	KUCHYŇKA	7,52	2500
110	ŠATNA - UČITELÉ	3,60	2500
111	SPRCHA-UČITELÉ	2,51	2500
112	WC	1,1	2500
113	VSTUPNÍ HALA	10,48	2500
114	CHODBA	15,51	2500
115	SKLAD	6,01	-
116	SKLAD	2,56	2500
117	ÚKLIDOVÁ M.	1,20	2500
118	VÝTAH	1,02	2500
119	ŠATNA - PERSONÁL	7,08	2500
120	WC - VENKOVNÍ	2,84	2500
121	SKLAD, VÝMĚNÍK	24,66	2500
122	SKLAD	13,07	2500

LEGENDA VODOVODU

20x2,8 .. DIMENZE POTRUBÍ PPR RCT - VÍCEVSTVÉ POTRUBÍ

- TRASA POTRUBÍ TEPLÉ VODY
- TRASA CÍRKULAČNÍHO POTRUBÍ
- TRASA POTRUBÍ STUDENÉ VODY
- TRASA POTRUBÍ SMĚŠOVANÉ VODY - TEPLOTA MAX 35°C

REDUKCE


OCELOVÝ KULOVÝ KOHOUT DN 25 VČETNĚ PŘÍSLUŠENSTVÍ

VIZ VÝPIS PRVKŮ

OZNAČENÍ STOUPACÍCH POTRUBÍ

V RÁMCI PROHLÍDKY OBJEKTU NEBYLA NALEZENA TRASA POTRUBÍ K HYDRANTŮM A PROTO BYLA NAVRŽENA NOVÁ. V PŘÍPADĚ ŽE BĚHEM STAVEBNÍCH PRACÍ BUDE OBJEVENA STÁVAJÍCÍ FUNKČNÍ VEDENÍ POŽÁRNÍHO VODOVODU, NEMUSÍ BÝT NOVĚ REALIZOVÁN.

POKRAČOVÁNÍ CHODBY
- SPOJOVACÍ KRČEK

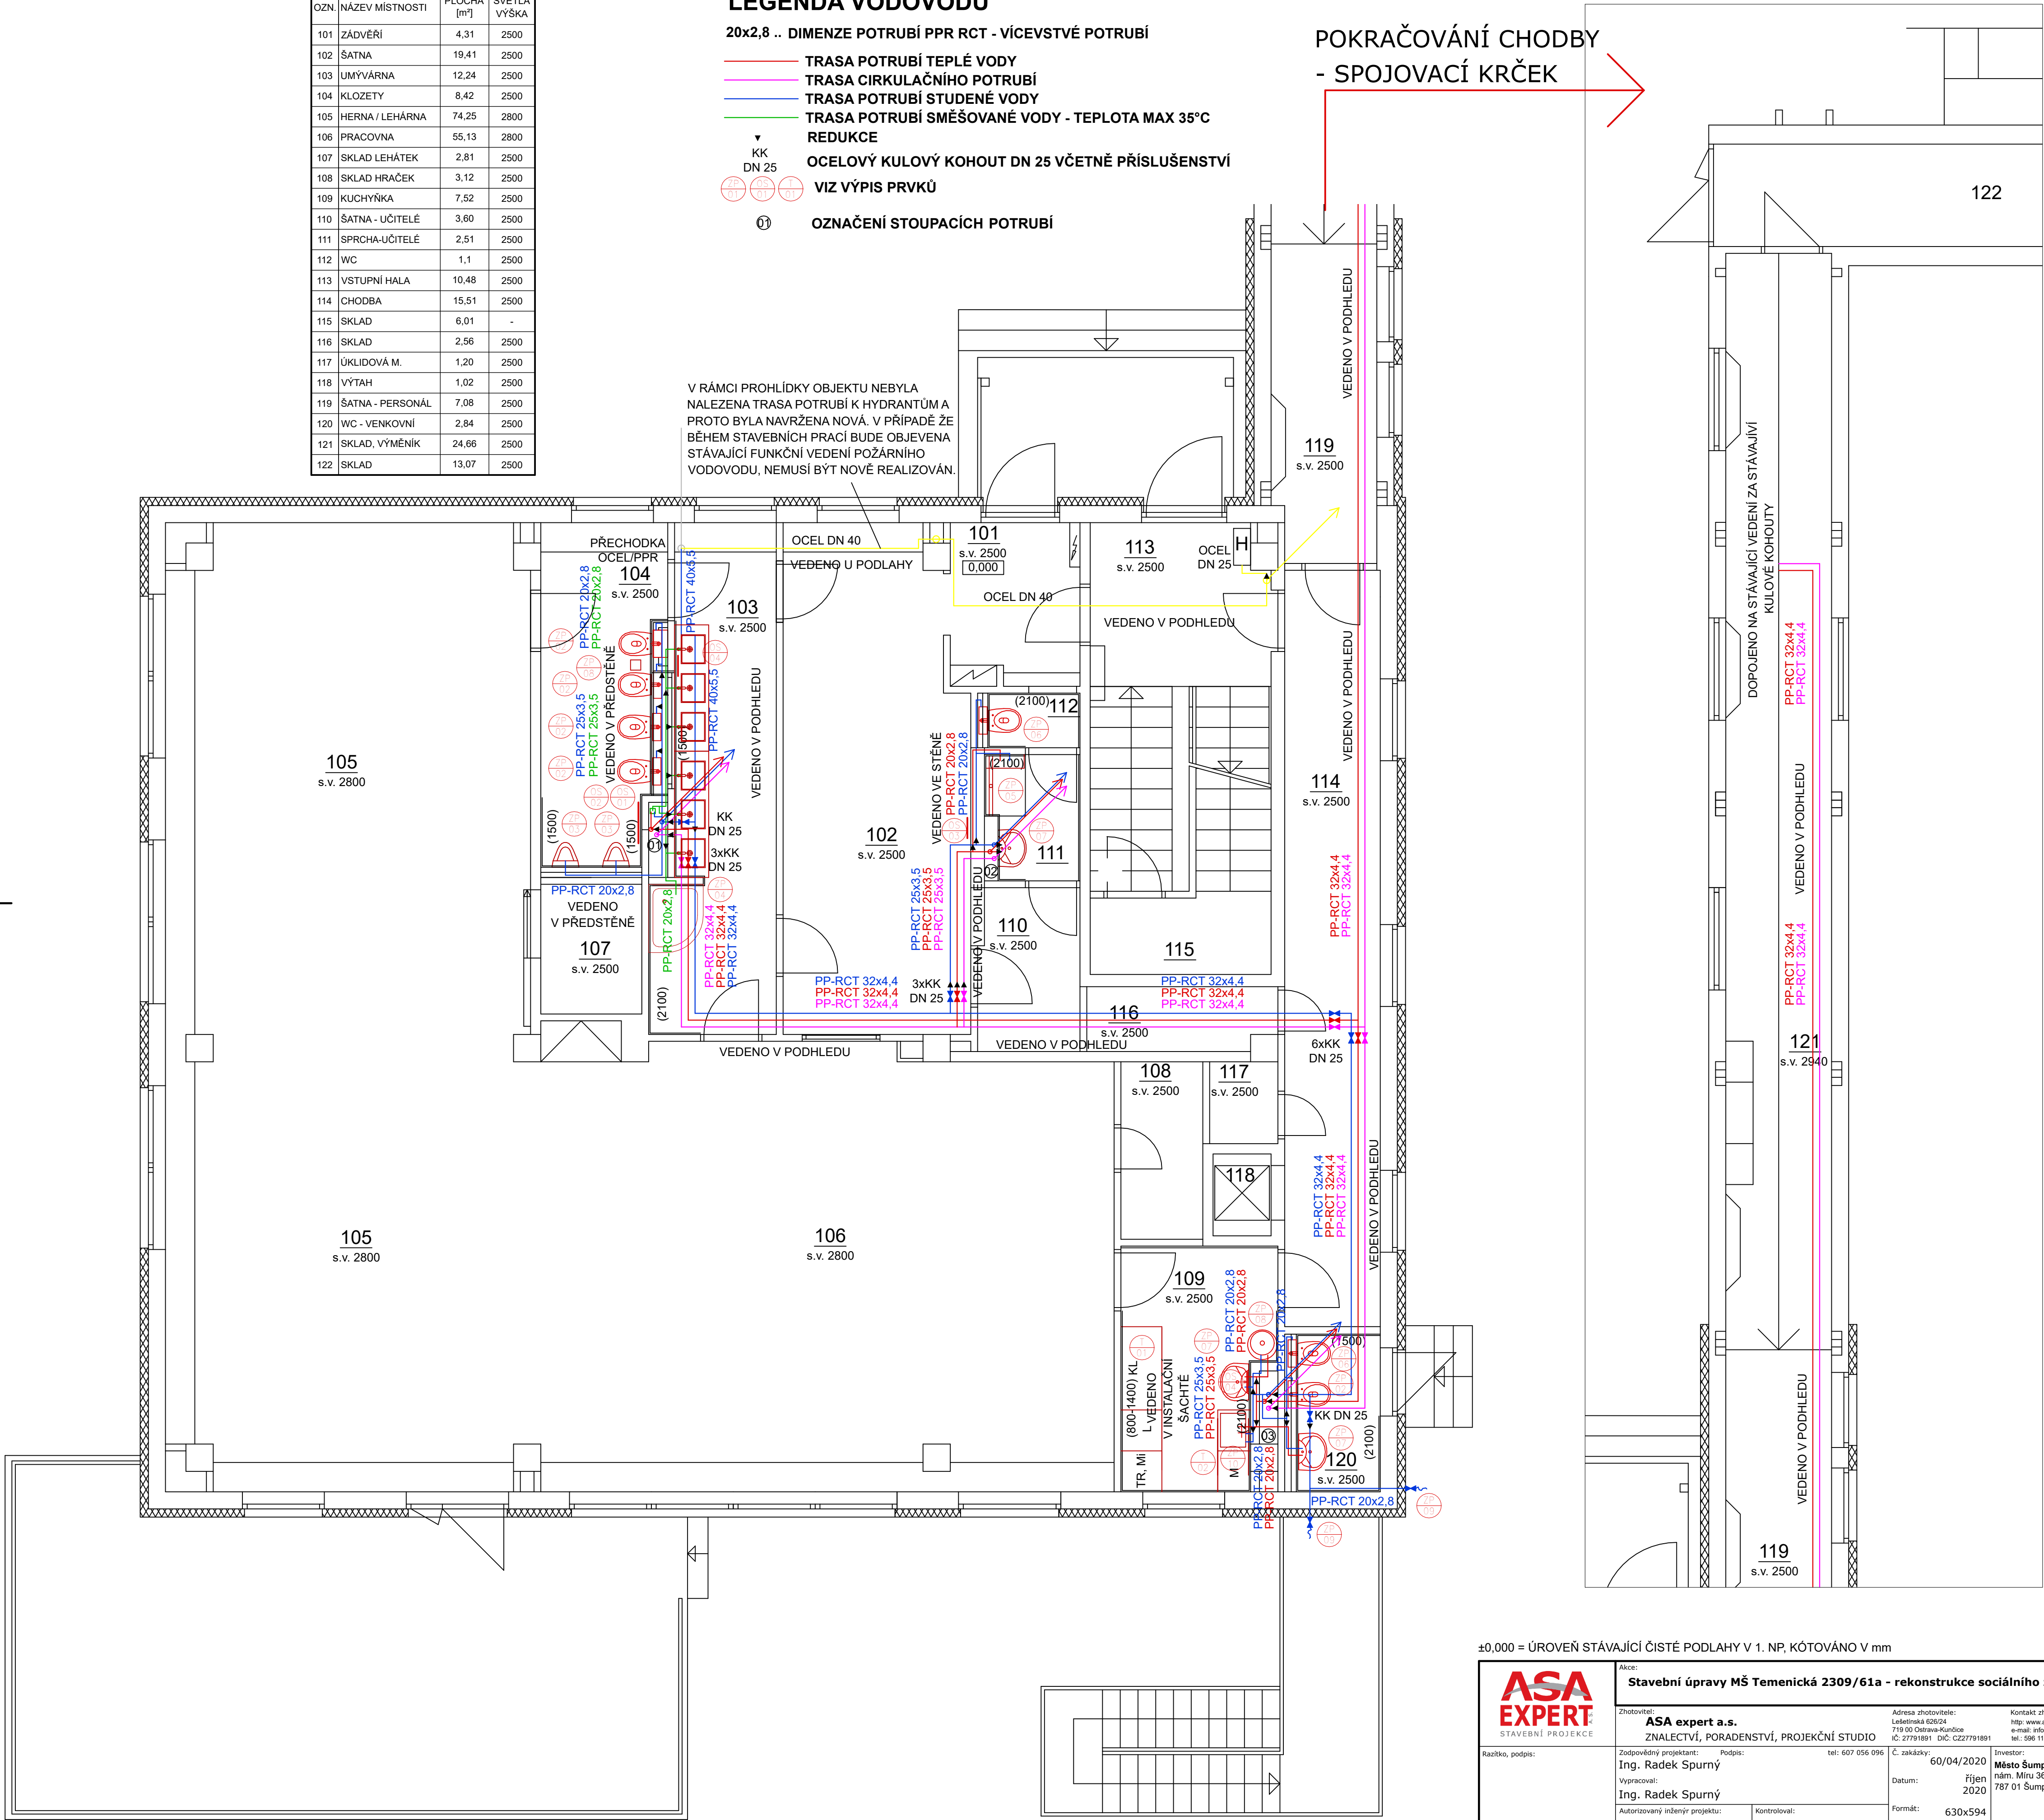

±0.000 = ÚROVEŇ STÁVAJÍCÍ ČISTÉ PODLAHY V 1. NP, KÓTOVÁNO V mm

ASA EXPERT STAVEBNÍ PROJEKCE	Akce: Stavební úpravy MŠ Temenická 2309/61a - rekonstrukce sociálního zařízení			
	Zhotovitel: ASA expert a.s. ZNALECTVÍ, PORADENSTVÍ, PROJEKČNÍ STUDIO	Adresa zhotovitele: Leselínská 620/24 719 00 Ostrava-Kunčice IČ: 27791891 DIČ: CZ27791891	Kontakt zhotovitele: http: www.asaexpert.cz e-mail: info@asaexpert.cz tel.: 596 110 035	
Razítko, podpis:	Zodpovědný projektant: Ing. Radek Spurný Podpis: _____ Vypracoval: Ing. Radek Spurný Autorizovaný inženýr projektu: Ing. Pavel Srkal Stupeň: Dokumentace pro stavební povolení Výkres: Vodovod 1 NP	Podpis: _____ tel: 607 056 096 Č. zakázky: 60/04/2020 Datum: říjen 2020 Formát: 630x594 Část: D Objekt: SO01 Díl: D.1.1.b	Investor: Město Šumperk nám. Míru 364/1, 787 01 Šumperk	Měřítko: 1:50 Číslo výkresu: D.1.4.1.b-01
Datum: _____				