
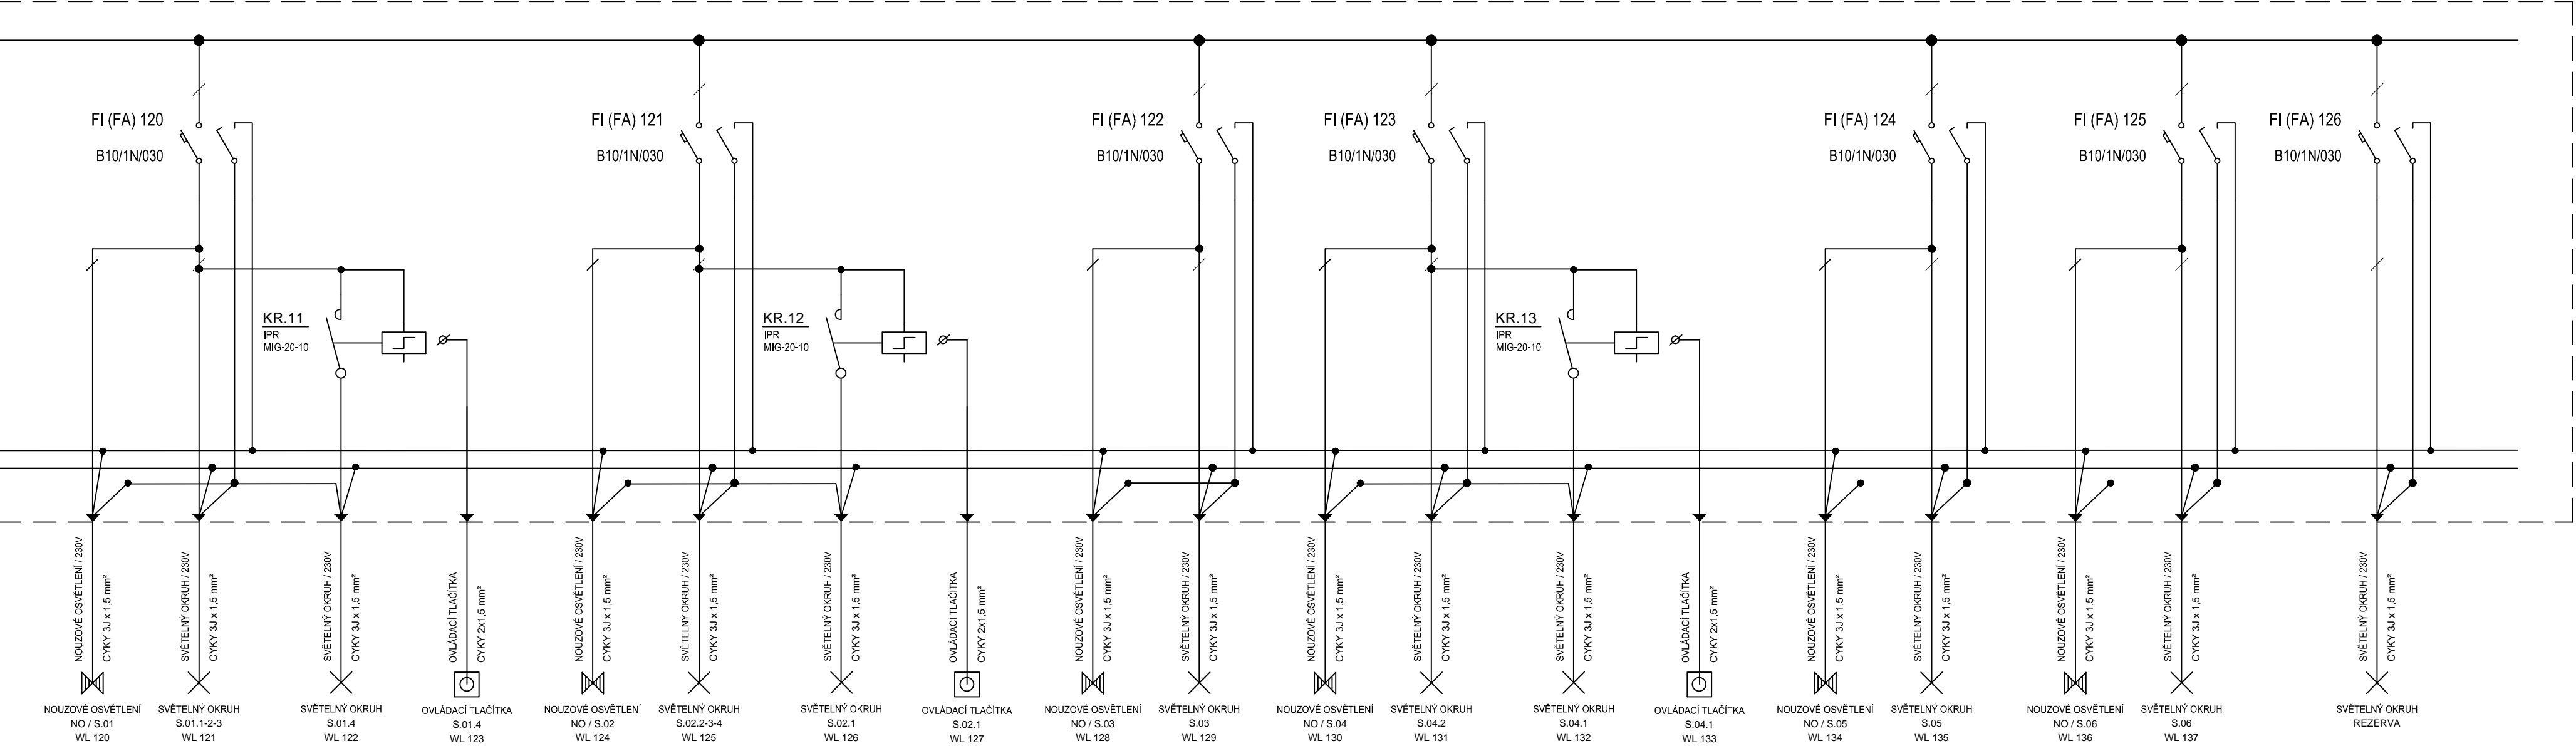


ROZVADĚČ

RP.1

IP 43

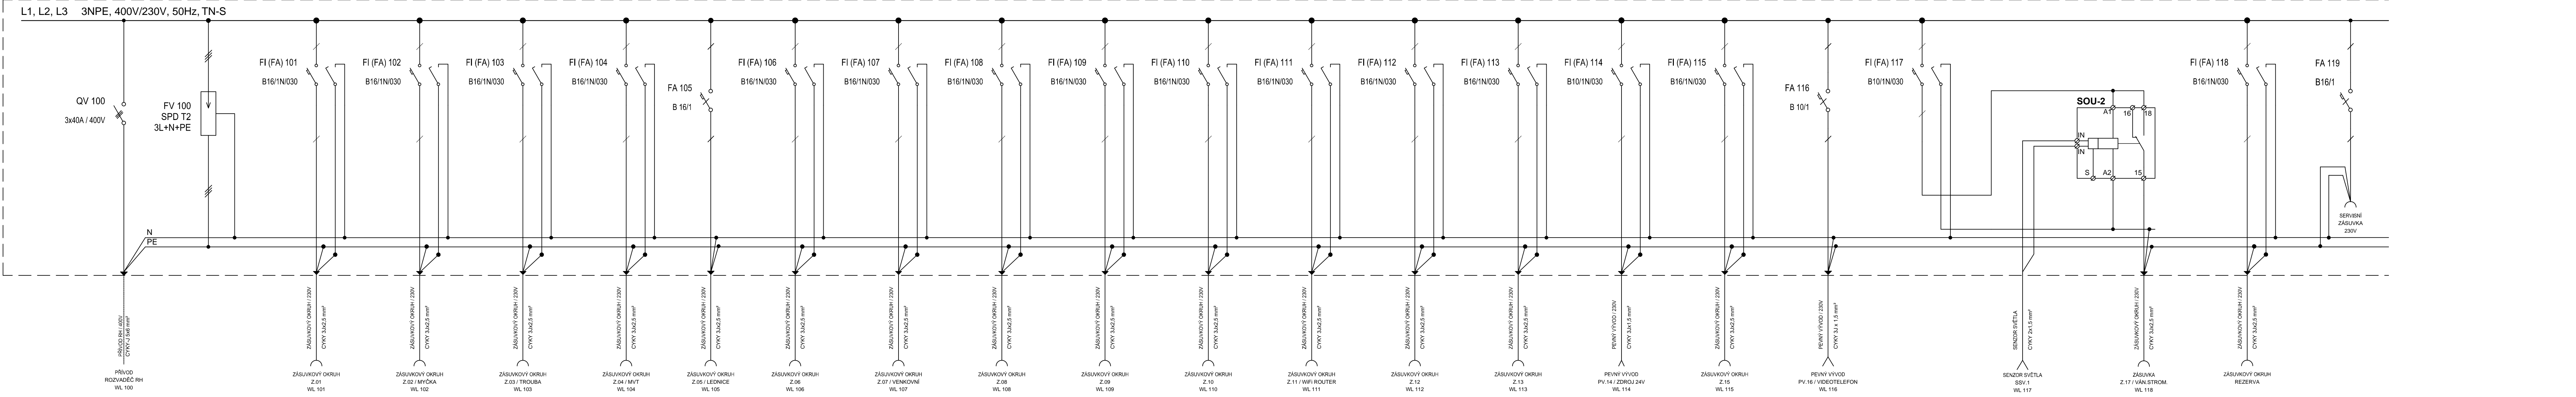

PROVEDENÍ ROZVADĚČE RP.1

- OCELOPLECHOVÁ ZAPUŠTĚNÁ ROZVADĚČOVÁ SKŘÍN
- KRYTÍ IP43
- JEDNOKŘÍDLOVÉ DVEŘE
- MIN. 240 MOD., 10x24 MOD., 1550 x 510 x 165 mm / V x Š x H
- MODULÁRNÍ LIŠTA PRO MONTÁŽ PŘÍSTROJOVÝCH LIŠT A KRYTŮ

	Akce: <b>Stavební úpravy MŠ Temenická 2309/61a - rekonstrukce sociálního zařízení</b>			
	Zhotovitel: <b>ASA expert a.s.</b> <b>ZNALECTVÍ, PORADENSTVÍ, PROJEKČNÍ STUDIO</b>		Adresa zhotovitele: Lešná 626/24 719 00 Olomava-Kunovice IČ: 27791891 DIČ: CZ27791891	
			Kontakt zhotovitele: http: www.asaexpert.cz e-mail: info@asaexpert.cz tel: 596 110 035	
Razítko, podpis:	Zodpovědný projektant: Podpis: tel: 607 056 096		Č. zakázky: 60/04/2020 Datum: 10/2020 Formát: 1050x420 Část: D Objekt: S001 Díl: D 1.4.5.b	Objednavitel: <b>Město Šumperk</b> nám. Míru 364/1 787 01 Šumperk
	Výpracoval: <b>Mgr. Vlastimil Lacko</b>			
	Autorizovaný inženýr projektu: Kontroloval: <b>Ing. Pavel Srkal</b>			
	Stupeň: <b>Dokumentace pro stavební povolení</b>			
	Výkres: <b>ROZVADĚČ RP.1</b>			
	Datum:			
			Měřítko: N	
			Č. výkres: <b>D.1.4.5.b - 08</b>	