
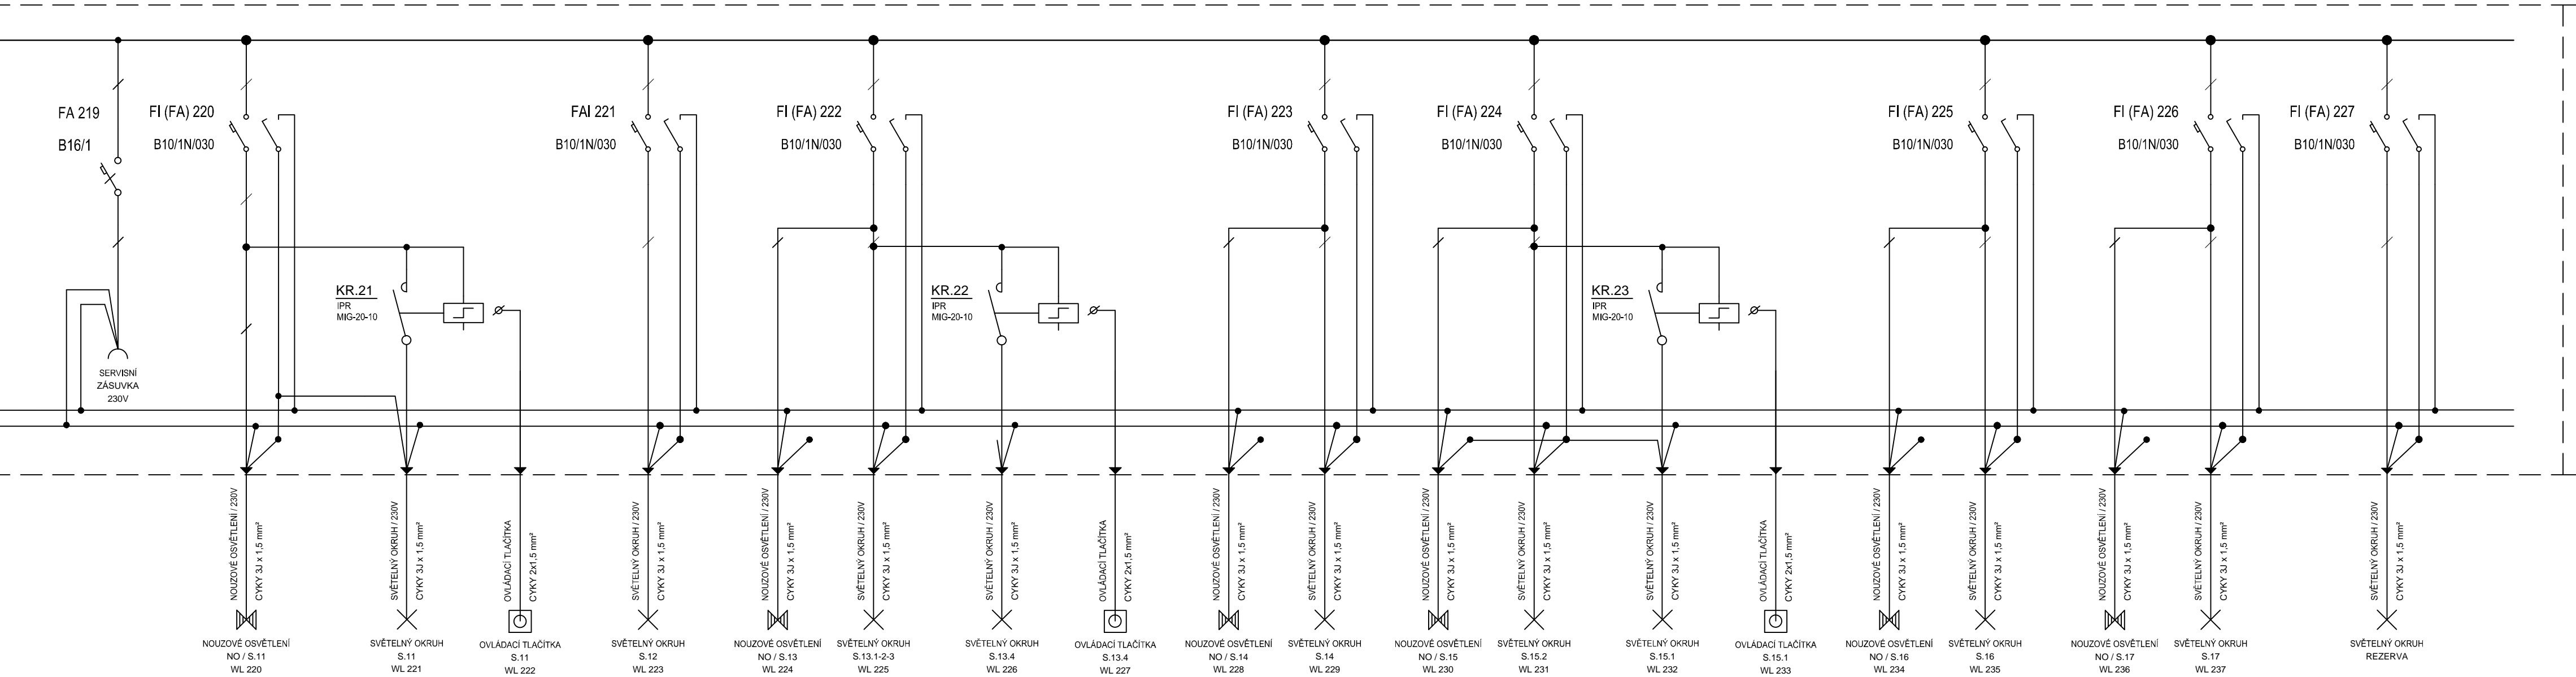



ROZVADĚČ RP.2 IP 43

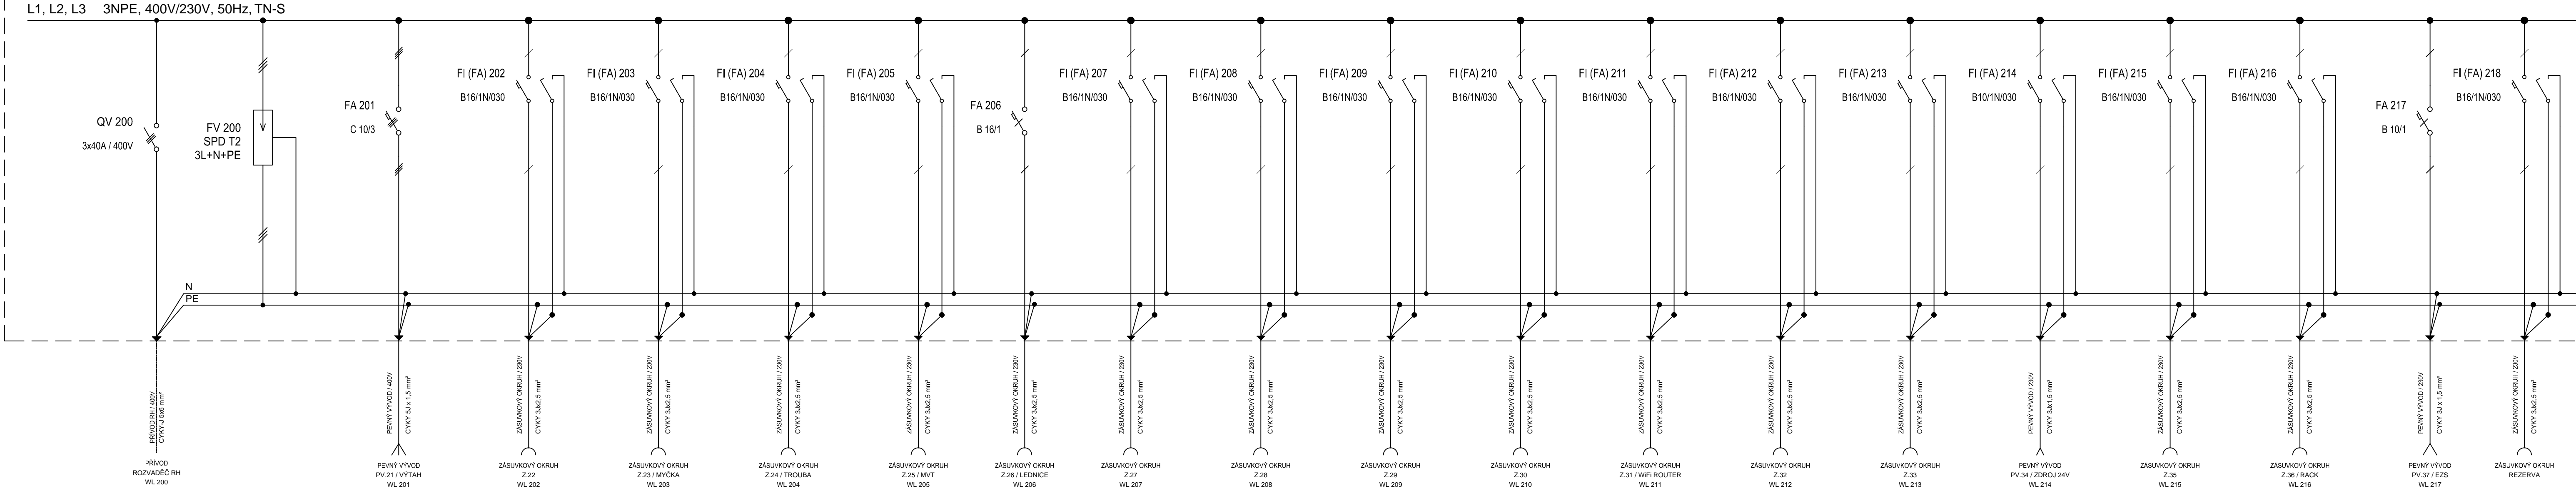

PROVEDENÍ ROZVADĚČE RP.2

- OCELOPLECHOVÁ ZAPUŠTĚNÁ ROZVÁDĚČOVÁ SKŘÍŇ
- KRYTÍ IP43
- JEDNOKŘÍDLOVÉ DVEŘE
- MIN. 240 MOD., 10x24 MOD., 1550 x 510 x 165 mm / V x Š x H
- MODULÁRNÍ LIŠTA PRO MONTÁŽ PŘÍSTROJOVÝCH LIŠT A KRYTŮ

 STAVEBNÍ PROJEKCE	Akce: <b>Stavební úpravy MŠ Temenická 2309/61a - rekonstrukce sociálního zařízení</b>					
	Zhotovitel: <b>ASA expert a.s.</b> <b>ZNALECTVÍ, PORADENSTVÍ, PROJEKČNÍ STUDIO</b>			Adresa zhotovitele: Lešebná 626/24 719 00 Ostrava-Kunčice IČ: 27791891 DIČ: CZ27791891		Kontakt zhotovitele: <a href="http://www.asaexpert.cz">http://www.asaexpert.cz</a> e-mail: <a href="mailto:info@asaexpert.cz">info@asaexpert.cz</a> tel: 596 110 035
Razítko, podpis:	Zodpovědný projektant: <b>Ing. Radek Spurný</b>		Podpis:	tel: 607 056 096	60/04/2020	Objednatel: <b>Město Šumperk</b> nám. Míru 364/1 787 01 Šumperk
	Vyracoval: <b>Mgr. Vlastimil Lacko</b>				Datum: 10/2020	
	Autorizovaný inženýr projektu: <b>Ing. Pavel Srkal</b>		Kontroloval: <b>Ing. Pavel Srkal</b>	Formát: 840x420		
	Stupeň: <b>Dokumentace pro stavební povolení</b>				Část: SO01	
Datum:	Výkres:		<b>ROZVADĚČ RP.2</b>		Díl: D 1.4.5.b	Měřtko: N
					Č. výkrs.: <b>D.1.4.5.b - 09</b>	