









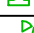


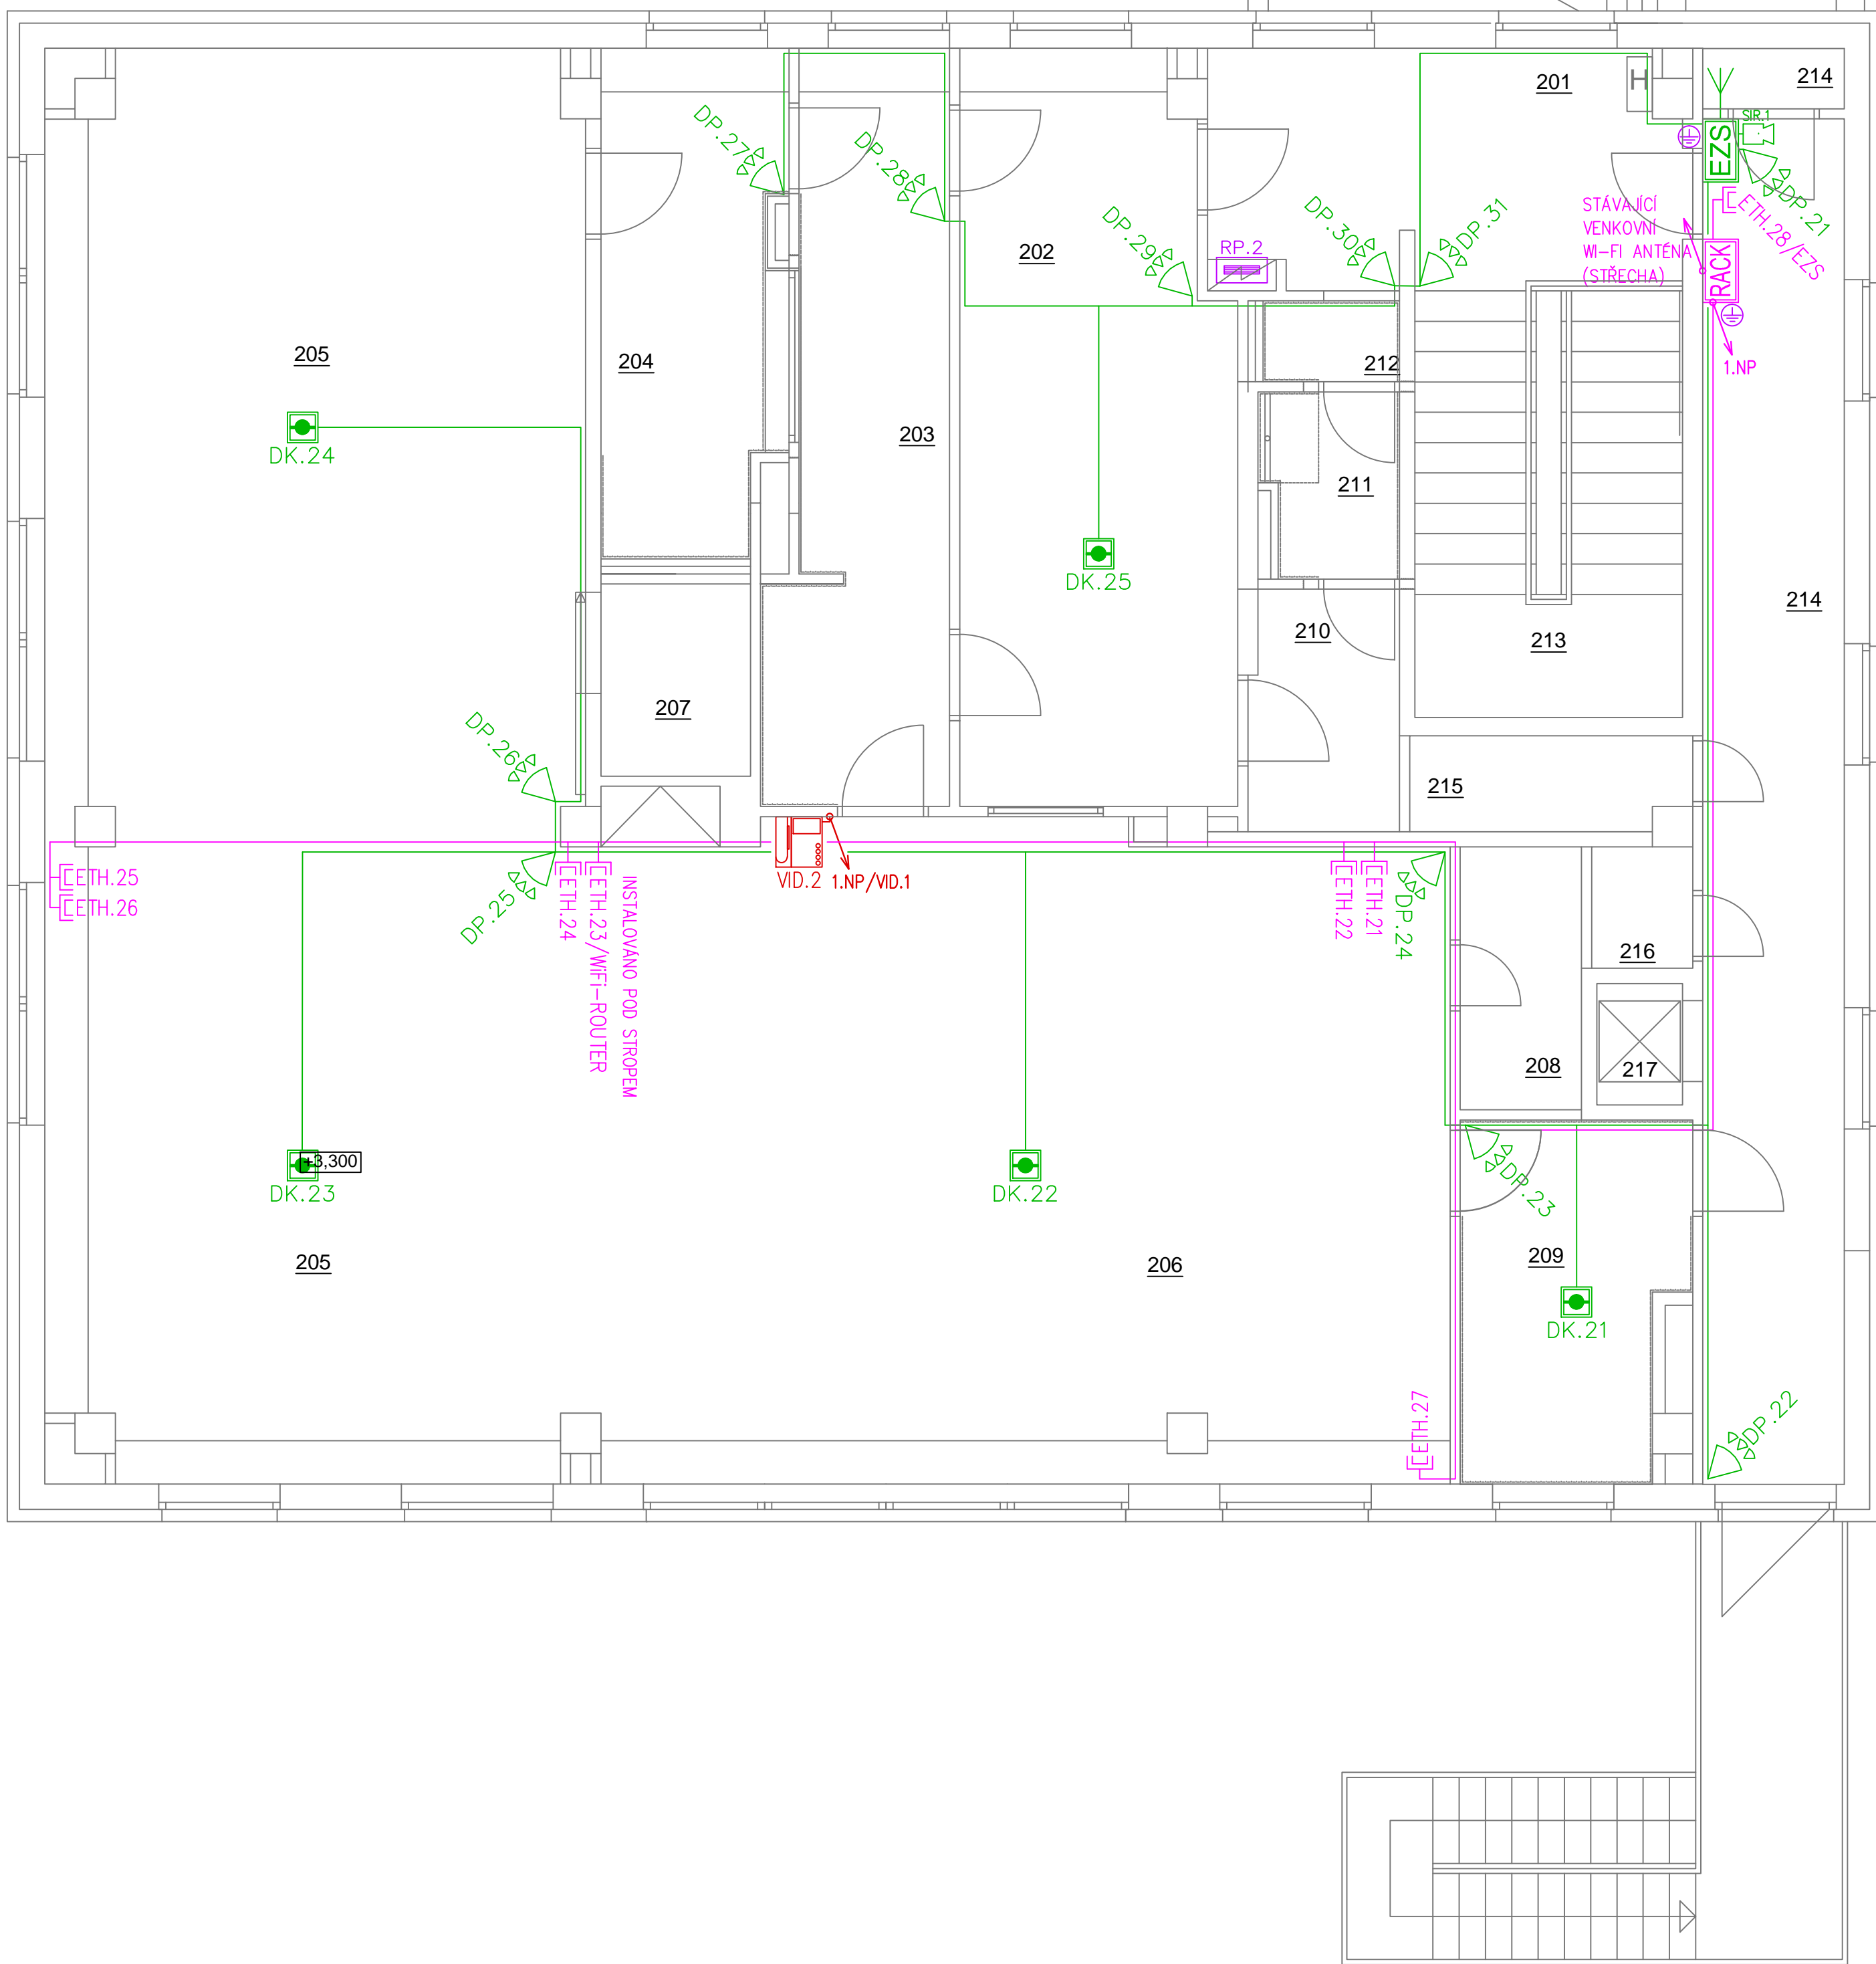





LEGENDA MÍSTNOSTÍ: 2.NP			
OZN.	NÁZEV MÍSTNOSTI	PLOCHA [m²]	SVĚTLÁ VÝŠKA
201	CHODBA	10,63	2500
202	ŠATNA	19,41	2500
203	UMÝVÁRNA	12,24	2500
204	KLOZETY	8,42	2500
205	HERNA / LEHÁRNA	74,25	2800
206	PRACOVNA	55,13	2800
207	SKLAD LEHÁTEK	2,81	2500
208	SKLAD HRAČEK	3,12	2500
209	KUCHYŇKA	7,52	2500
210	ŠATNA - UČITELÉ	3,60	2500
211	SPRCHA-UČITELÉ	2,51	2500
212	WC	1,10	2500
213	SCHODIŠTĚ	11,30	2500
214	CHODBA	19,88	2500
215	SKLAD	2,56	2500
216	STROJOVNA VÝTAHU	1,20	2500
217	VÝTAH	1,02	-



LEGENDA

	ZÁSUVKA ETHERNET, 1x RJ45
	DATOVÝ ROZVADĚČ (RACK)
	DVEŘNÍ VIDEOTELEFON
	VIDEOTELEFON
	ÚSTŘEDNA VIDEOTELEFONU
	ČTEČKA OTISKŮ PRSTŮ
	WINPAD – IDENTIFIKAČNÍ BIOMETRICKÝ TERMINÁL
	EL. ZÁMEK
	ODCHODOVÉ TLAČÍTKO
	POHYBOVÉ ČIDLO PIR
	POŽÁRNÍ DETEKTOR
	VNITŘNÍ SÍRĚNA
	VNITŘNÍ ANTÉNA SYSTÉMU EZS
	ÚSTŘEDNA EZS
	DOPLŇUJÍCÍ POSPOJOVÁNÍ
	ROZVADĚČ / ROZVODNICE

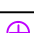POZNÁMKA: PRVKY ZAKRESLENY ČERNĚ JSOU STÁVAJÍCÍ;
BUDE PROVEDENA JEJICH PŘÍP. DEMONTÁŽ A ZPĚTNÁ MONTÁŽ.

NAPĚŤOVÁ SOUSTAVA V OBJEKTU

3 NPE, AC 50 HZ, 400 V / 230 V, TN-C, TN-C-S, TN-S
1 NPE, AC 50HZ, 230V, TN-S

OCHRANA PŘED ÚRAZEM ELEKTRICKÝM PROUDEM PODLE ČSN 33 2000-4-41 ed.3:

412. OCHRANA PŘED DOTYKEM ŽIVÝCH ČÁSTÍ NEBO ZÁKLADNÍ OCHRANA
- 412.1 OCHRANA IZOLOVÁNÍM ŽIVÝCH ČÁSTÍ
- 412.2 OCHRANA ZÁBRANAMI NEBO KRYTY
- 412.5 DOPLŇKOVÁ OCHRANA PROUDOVÝMI CHRÁNIČI
413. OCHRANA PŘED DOTYKEM NEŽIVÝCH ČÁSTÍ NEBO OCHRANA PŘI PORUŠĚ
- 413.1 OCHRANA SAMOČINNÝM ODPOJENÍM NAPÁJENÍ
- 413.2 OCHRANA POUŽITÍM ZAŘÍZENÍ TRÍDY OCHRANY II

	Akce: Stavební úpravy MŠ Temenická 2309/61a - rekonstrukce sociálního zařízení	
	Zhotovitel: ASA expert a.s. ZNALEČTÍ, PORADENSTVÍ, PROJEKČNÍ STUDIO	
	Adresa zhotovitele: Leselátná 638/26 719 00 Ostřava-Kunovice ČI: 27791591 DIČ: CZ27791591	
	Kontakt zhotovitele: http://www.asaexpert.cz e-mail: info@asaexpert.cz tel.: 596 110 035	
Razítko, podpis:	Zodpovědný projektant: Ing. Radek Spurný Vypracoval: Mgr. Vlastimil Lacko Autorizovaný inženýr projektu: Ing. Pavel Skral	Č. zakázky: 60/04/2020 Datum: 10/2020 Formát: 630x594 Část: D Objekt: SO01 Dle: D 1.4.5.b
Datum:	Kontroloval: Ing. Pavel Skral Stupeň: Dokumentace pro stavební povolení Výkres: SLABOPROUDÉ ROZVODY - 2.NP	Objednatel: Město Šumperk nám. Míru 364/1 787 01 Šumperk Měřítko: 1:50 Č. výkř.: D.1.4.5.b - 06