


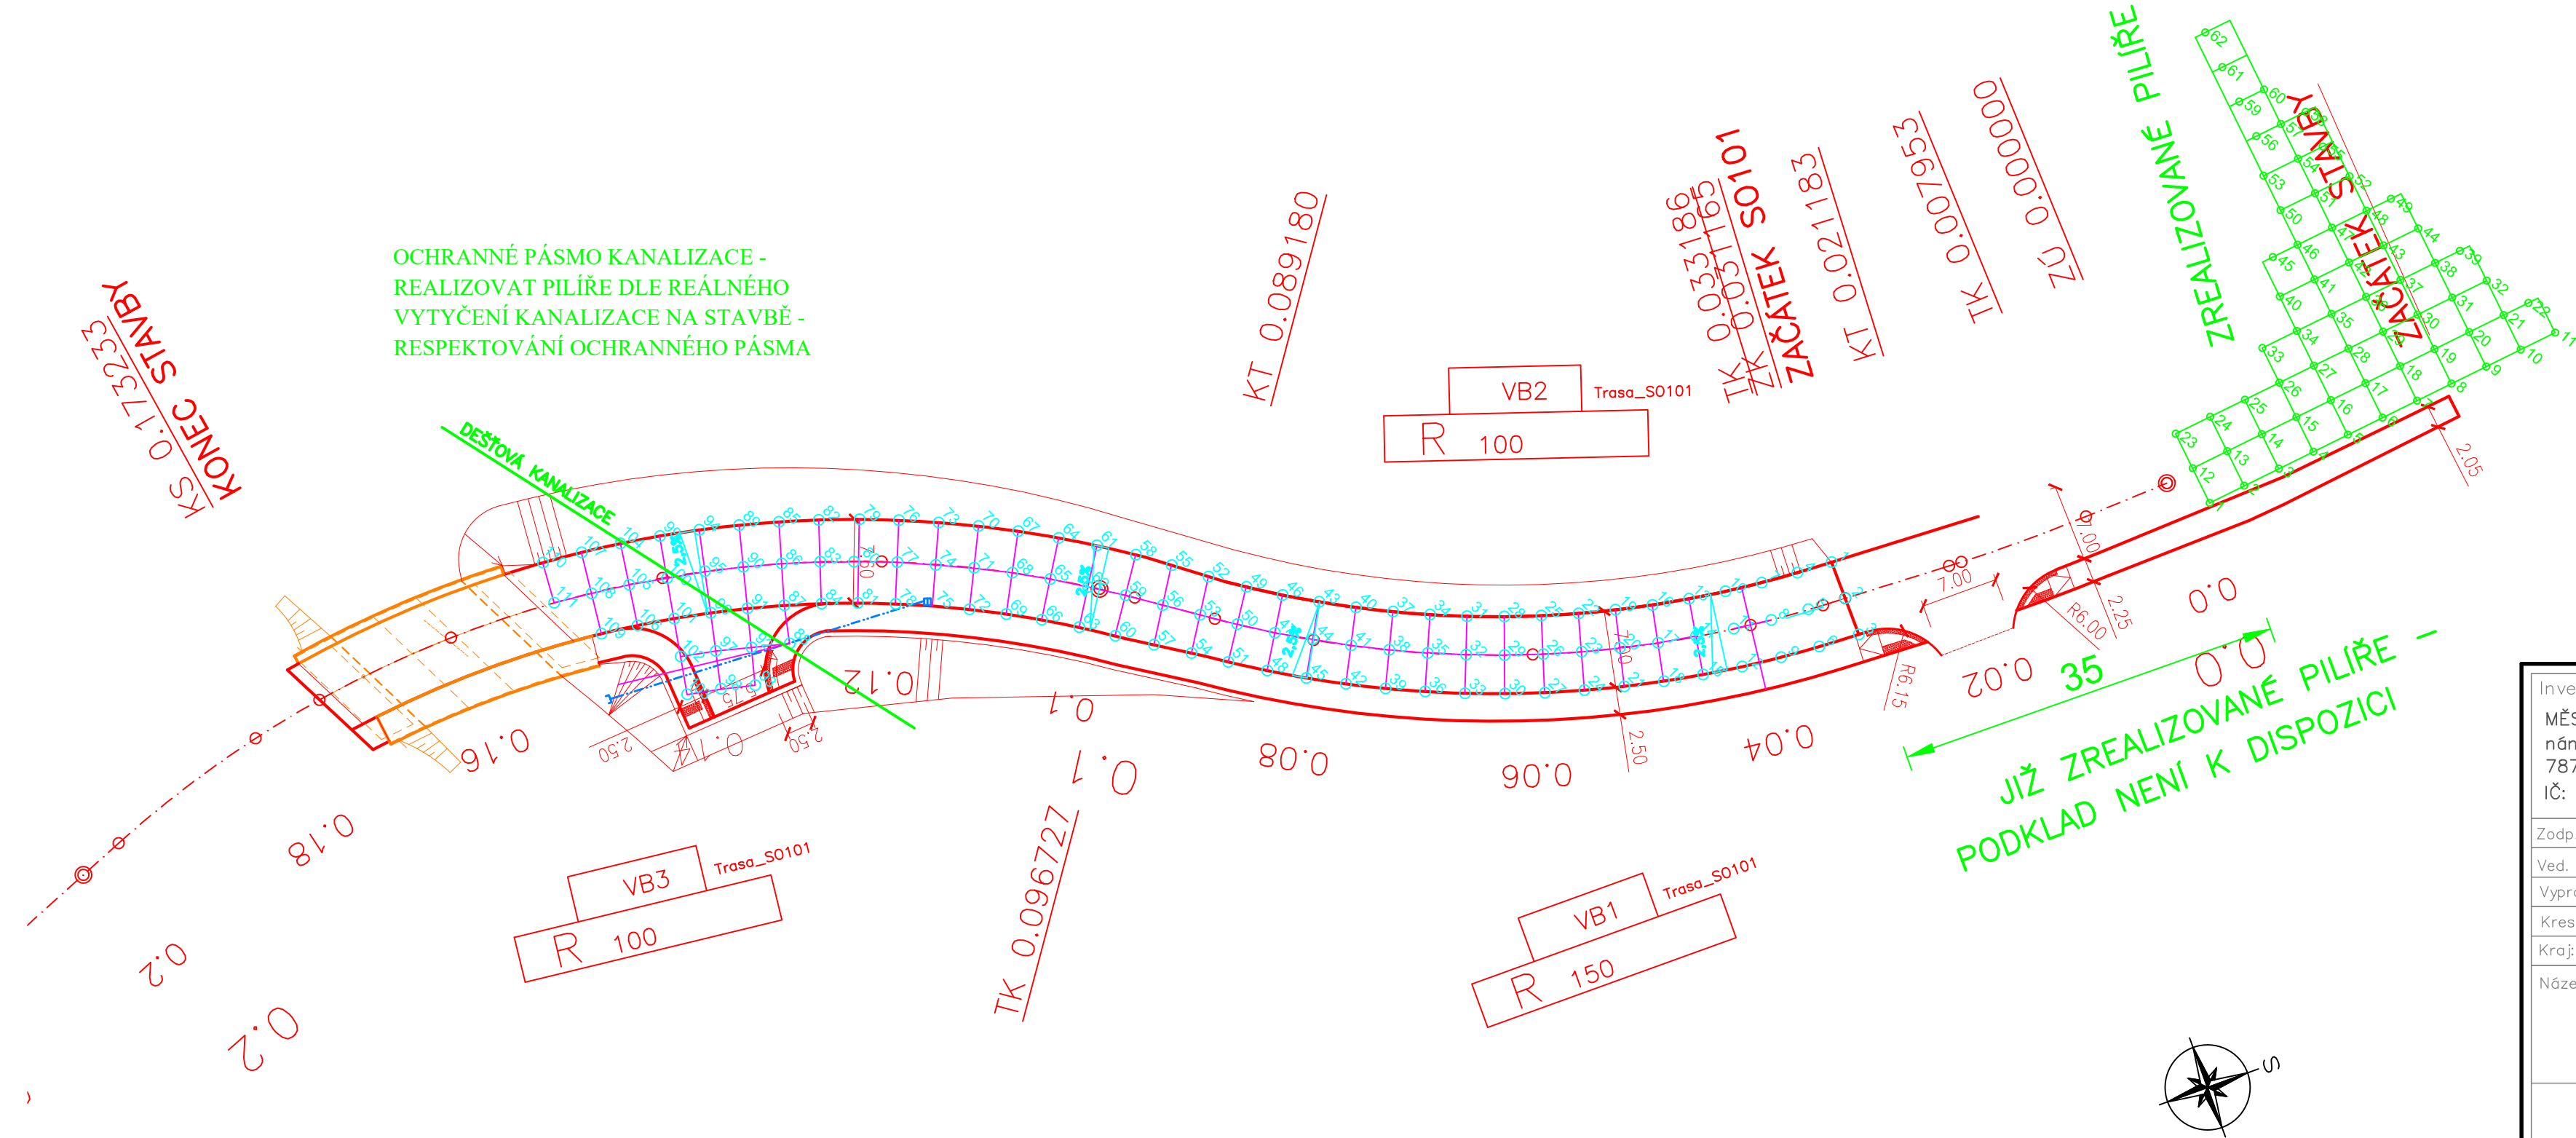


VYTYČOVACÍ BODY – PILÍŘE KELLER			VYTYČOVACÍ BODY – PILÍŘE KELLER			VYTYČOVACÍ BODY – PILÍŘE KELLER			VYTYČOVACÍ BODY – PILÍŘE KELLER			VYTYČOVACÍ BODY – PILÍŘE KELLER			VYTYČOVACÍ BODY – PILÍŘE KELLER			VYTYČOVACÍ BODY – PILÍŘE KELLER			VYTYČOVACÍ BODY – PILÍŘE KELLER			VYTYČOVACÍ BODY – PILÍŘE KELLER			VYTYČOVACÍ BODY – PILÍŘE KELLER			VYTYČOVACÍ BODY – PILÍŘE KELLER		
č.	Y [m]	X [m]	č.	Y [m]	X [m]	č.	Y [m]	X [m]	č.	Y [m]	X [m]	č.	Y [m]	X [m]	č.	Y [m]	X [m]	č.	Y [m]	X [m]	č.	Y [m]	X [m]	č.	Y [m]	X [m]	č.	Y [m]	X [m]	č.	Y [m]	X [m]
1	563407.145	1079485.850	11	563404.520	1079496.269	21	563402.992	1079507.408	31	563413.862	1079518.653	41	563414.995	1079529.466	51	563417.387	1079540.462	61	563431.404	1079548.065	71	563433.292	1079559.266	81	563433.929	1079570.256	91	563436.895	1079579.861	101	563438.321	1079586.443
2	563403.640	1079485.810	12	563401.012	1079496.724	22	563410.645	1079509.049	32	563410.607	1079519.937	42	563411.863	1079531.105	52	563425.287	1079539.500	62	563428.191	1079560.932	72	563429.915	1079560.932	82	563442.231	1079571.014	92	563433.448	1079580.735	102	563434.876	1079587.064
3	563400.134	1079485.763	13	563408.452	1079499.160	23	563407.272	1079509.985	33	563407.351	1079521.216	43	563419.684	1079530.836	53	563422.281	1079541.409	63	563424.978	1079552.123	73	563438.282	1079560.857	83	563438.614	1079572.209	93	563430.110	1079581.580	103	563431.432	1079587.684
4	563407.307	1079489.087	14	563405.065	1079499.726	24	563403.900	1079510.921	34	563415.157	1079521.767	44	563416.695	1079532.525	54	563419.285	1079543.323	64	563433.241	1079551.087	74	563434.755	1079562.446	84	563435.013	1079573.392	94	563445.093	1079581.530	104	563446.382	1079588.684
5	563403.857	1079489.303	15	563401.548	1079500.314	25	563411.605	1079512.281	35	563411.948	1079523.171	45	563413.595	1079534.283	55	563427.400	1079542.295	65	563430.009	1079553.086	75	563431.353	1079563.979	85	563443.308	1079574.487	95	563441.380	1079582.335	105	563442.592	1079589.230
6	563400.320	1079489.512	16	563409.067	1079502.482	26	563408.262	1079513.342	36	563408.739	1079524.568	46	563421.402	1079533.745	56	563424.277	1079544.284	66	563426.775	1079555.085	76	563439.716	1079564.195	86	563439.660	1079575.549	96	563437.666	1079583.139	106	563438.860	1079589.768
7	563407.571	1079492.455	17	563405.637	1079503.180	27	563404.930	1079514.394	37	563416.560	1079524.846	47	563418.419	1079535.571	57	563421.163	1079546.273	67	563435.066	1079554.334	77	563436.192	1079565.631	87	563436.011	1079576.606	97	563434.245	1079583.879	107	563446.837	1079592.289
8	563404.092	1079492.795	18	563402.208	1079503.877	28	563412.678	1079515.490	38	563413.402	1079526.355	48	563415.437	1079537.409	58	563429.410	1079545.027	68	563431.708	1079556.139	78	563432.682	1079567.073	88	563432.642	1079577.330	98	563430.864	1079584.611	108	563443.017	1079592.698
9	563400.603	1079493.124	19	563409.799	1079505.779	29	563409.399	1079516.652	39	563410.244	1079527.864	49	563423.220	1079536.592	59	563426.262	1079547.173	69	563428.373	1079557.939	79	563441.015	1079567.533	89	563444.263	1079577.993	99	563445.800	1079585.096	109	563439.282	1079593.110
10	563407.952	1079495.812	20	563406.396	1079506.597	30	563406.080	1079517.823	40	563418.070	1079527.868	50	563420.318	1079538.517	60	563423.130	1079549.302	70	563436.731	1079557.569	80	563437.430	1079568.911	90	563440.579	1079578.927	100	563441.775	1079585.821	110	563447.167	1079595.908
																														111	563443.383	1079596.185



LEGENDA	
	NOVÉ HRANY
	NAVRHOVANÁ TRASA - odvodnění kom.
	NAVRHOVANÉ HRANY - Most

Investor:		Projektant:		
MĚSTO ŠUMPERK nám. Míru 1 787 01 Šumperk IČ: 00303461		 Projekce / inženýring / stavby		
Zodp. projektant	Ing. Luděk Cěk	 	Cekr CZ s.r.o. Mazalova 57/2, 787 01 Šumperk IČ: 27821251 Tel: 588 517 980 email: info@cekr.cz.eu	
Ved. projektant	Ing. Luděk Cěk			
Vypracoval	Ing. Jaroslav Havlík			
Kreslil	Ing. Jaroslav Havlík			
Kraj: Olomoucký	Kat. území: Šumperk		Formát	3A4
PRŮMYSL OVÁ ZÓNA IV – ŠUMPERK			Měřítko	1: 500
			Datum	XI/2021
			Stupeň	PDPS
			Zak.číslo	0808–17/3
GEODETICKÝ KOORDINAČNÍ VÝKRES – PILÍŘE KELLER			Číslo výkresu	Číslo paré
			C4.1	